STUPEŇ Č. 4
Ř. KM 30,858 (30,862 dle PD)

ŘEZ B - B´
M 1:50

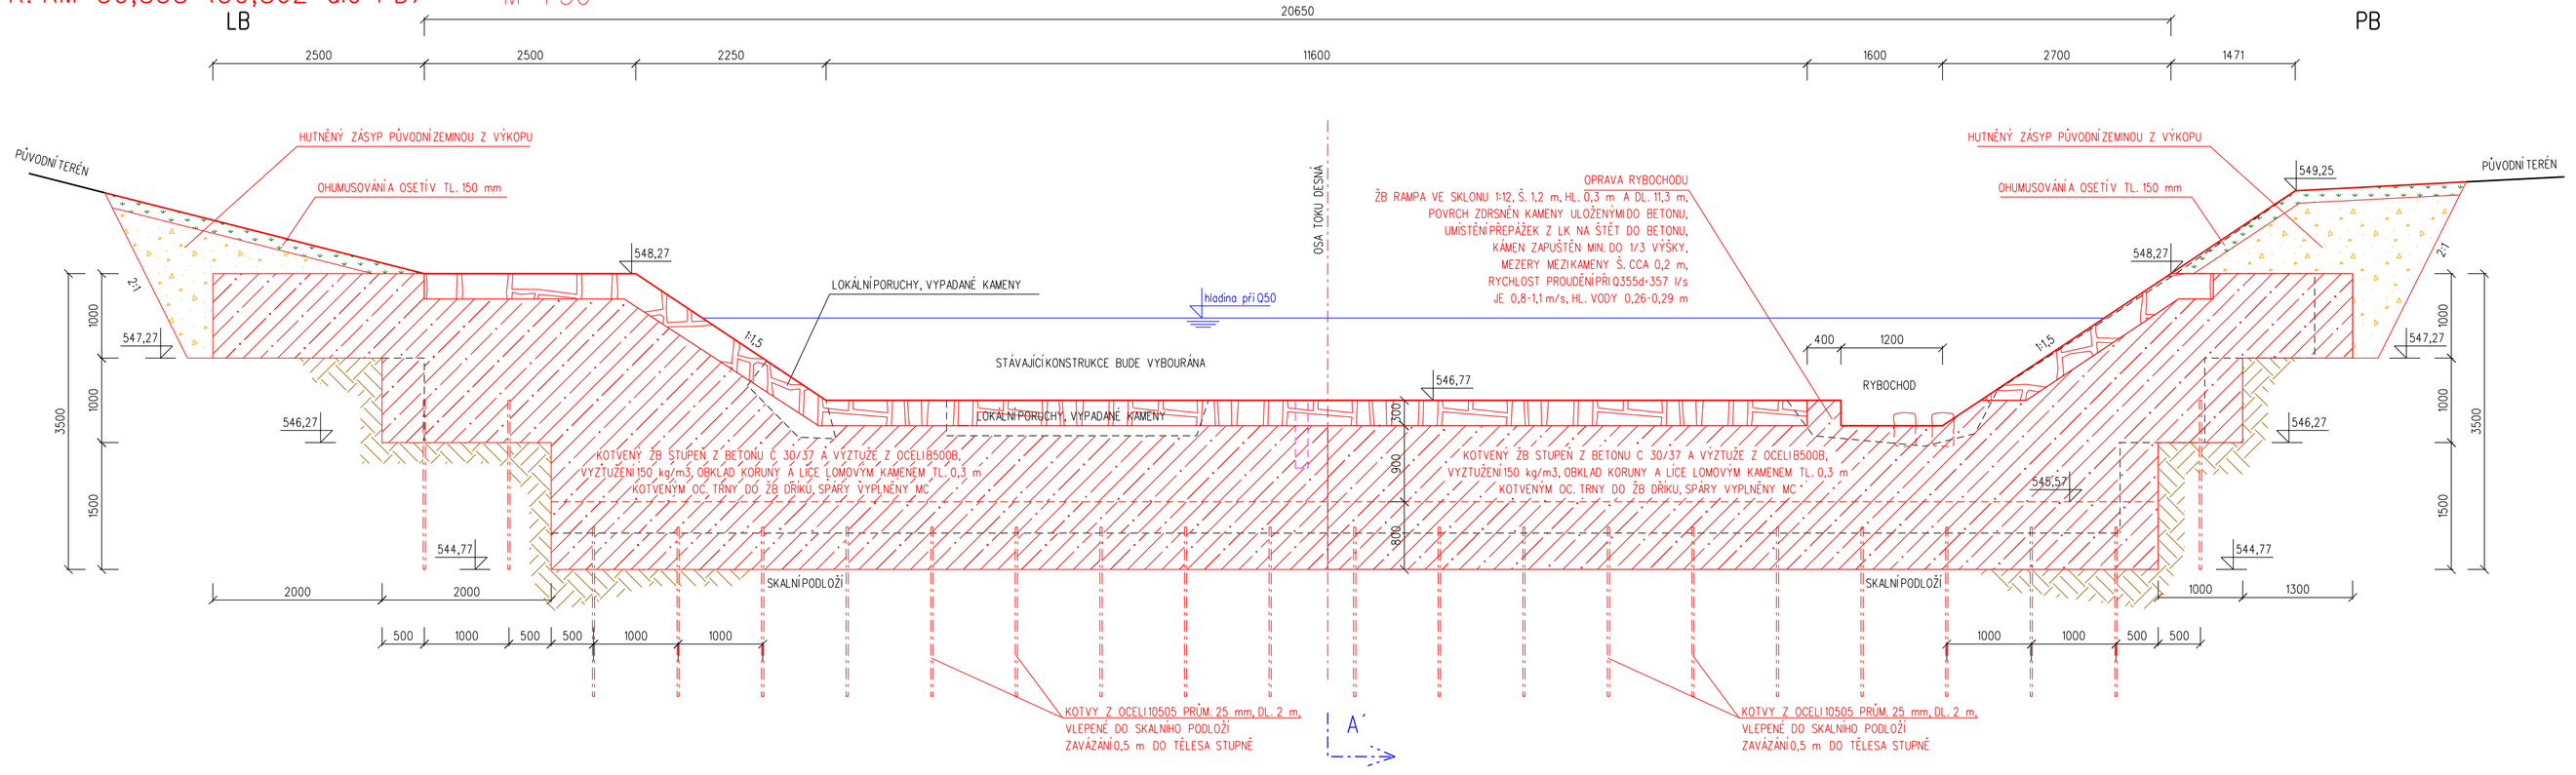

ŘEZ A - A´
M 1:50

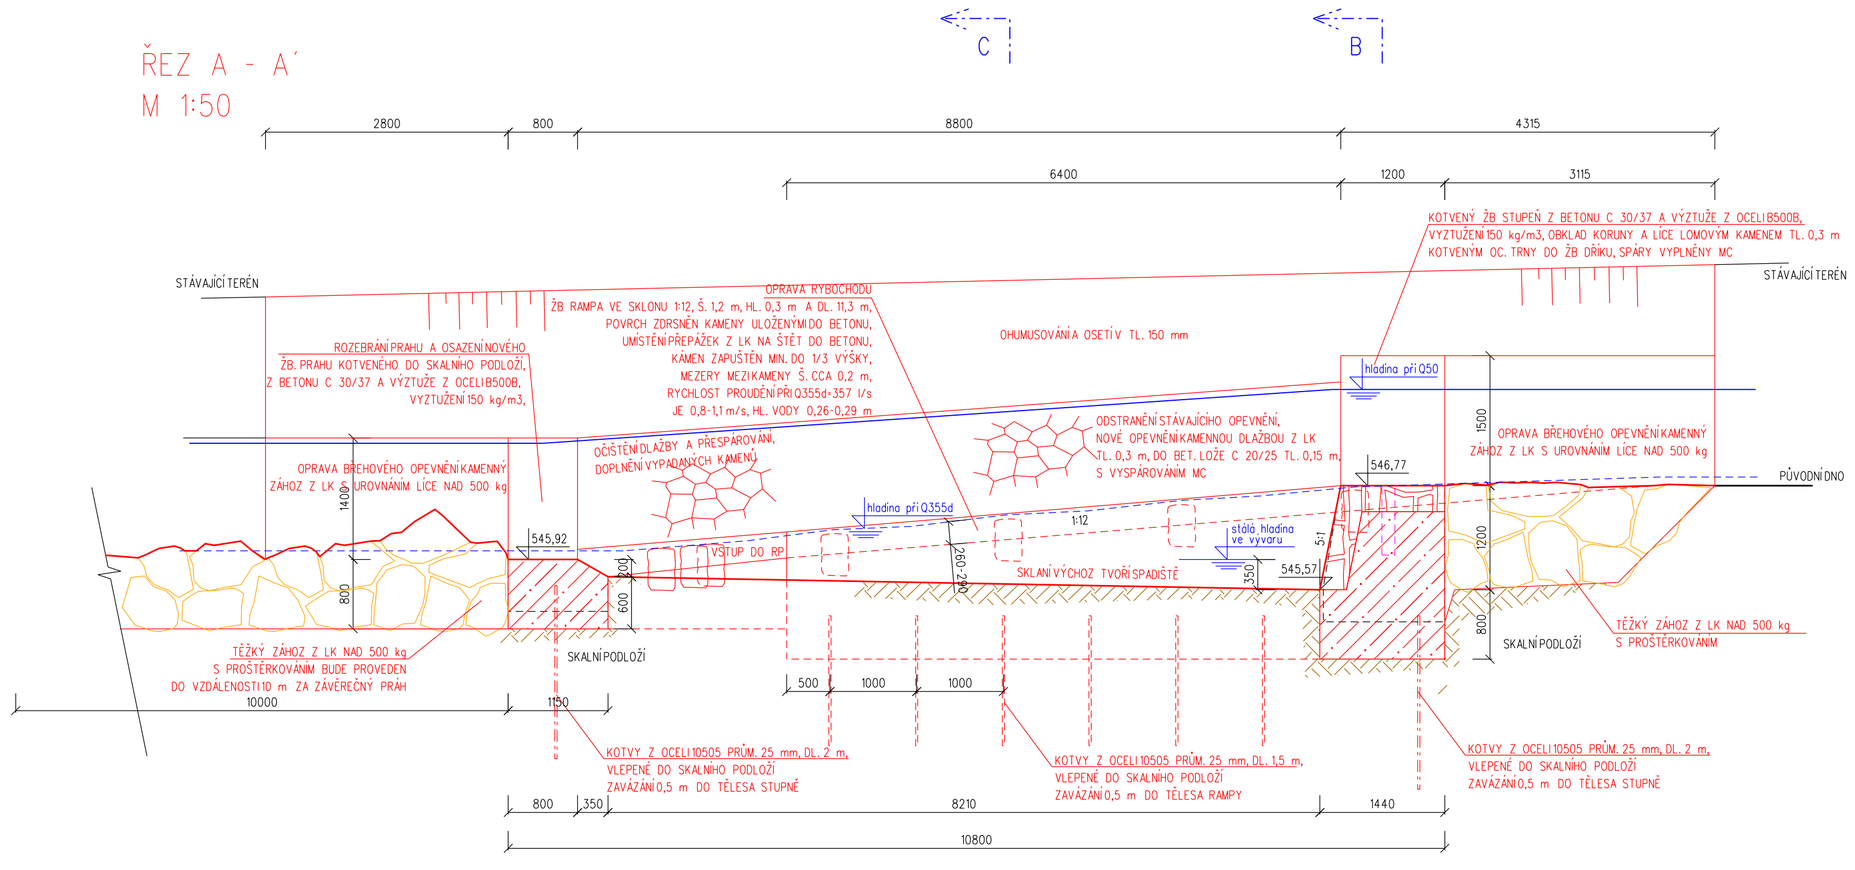

PŮDORYS
M 1:50

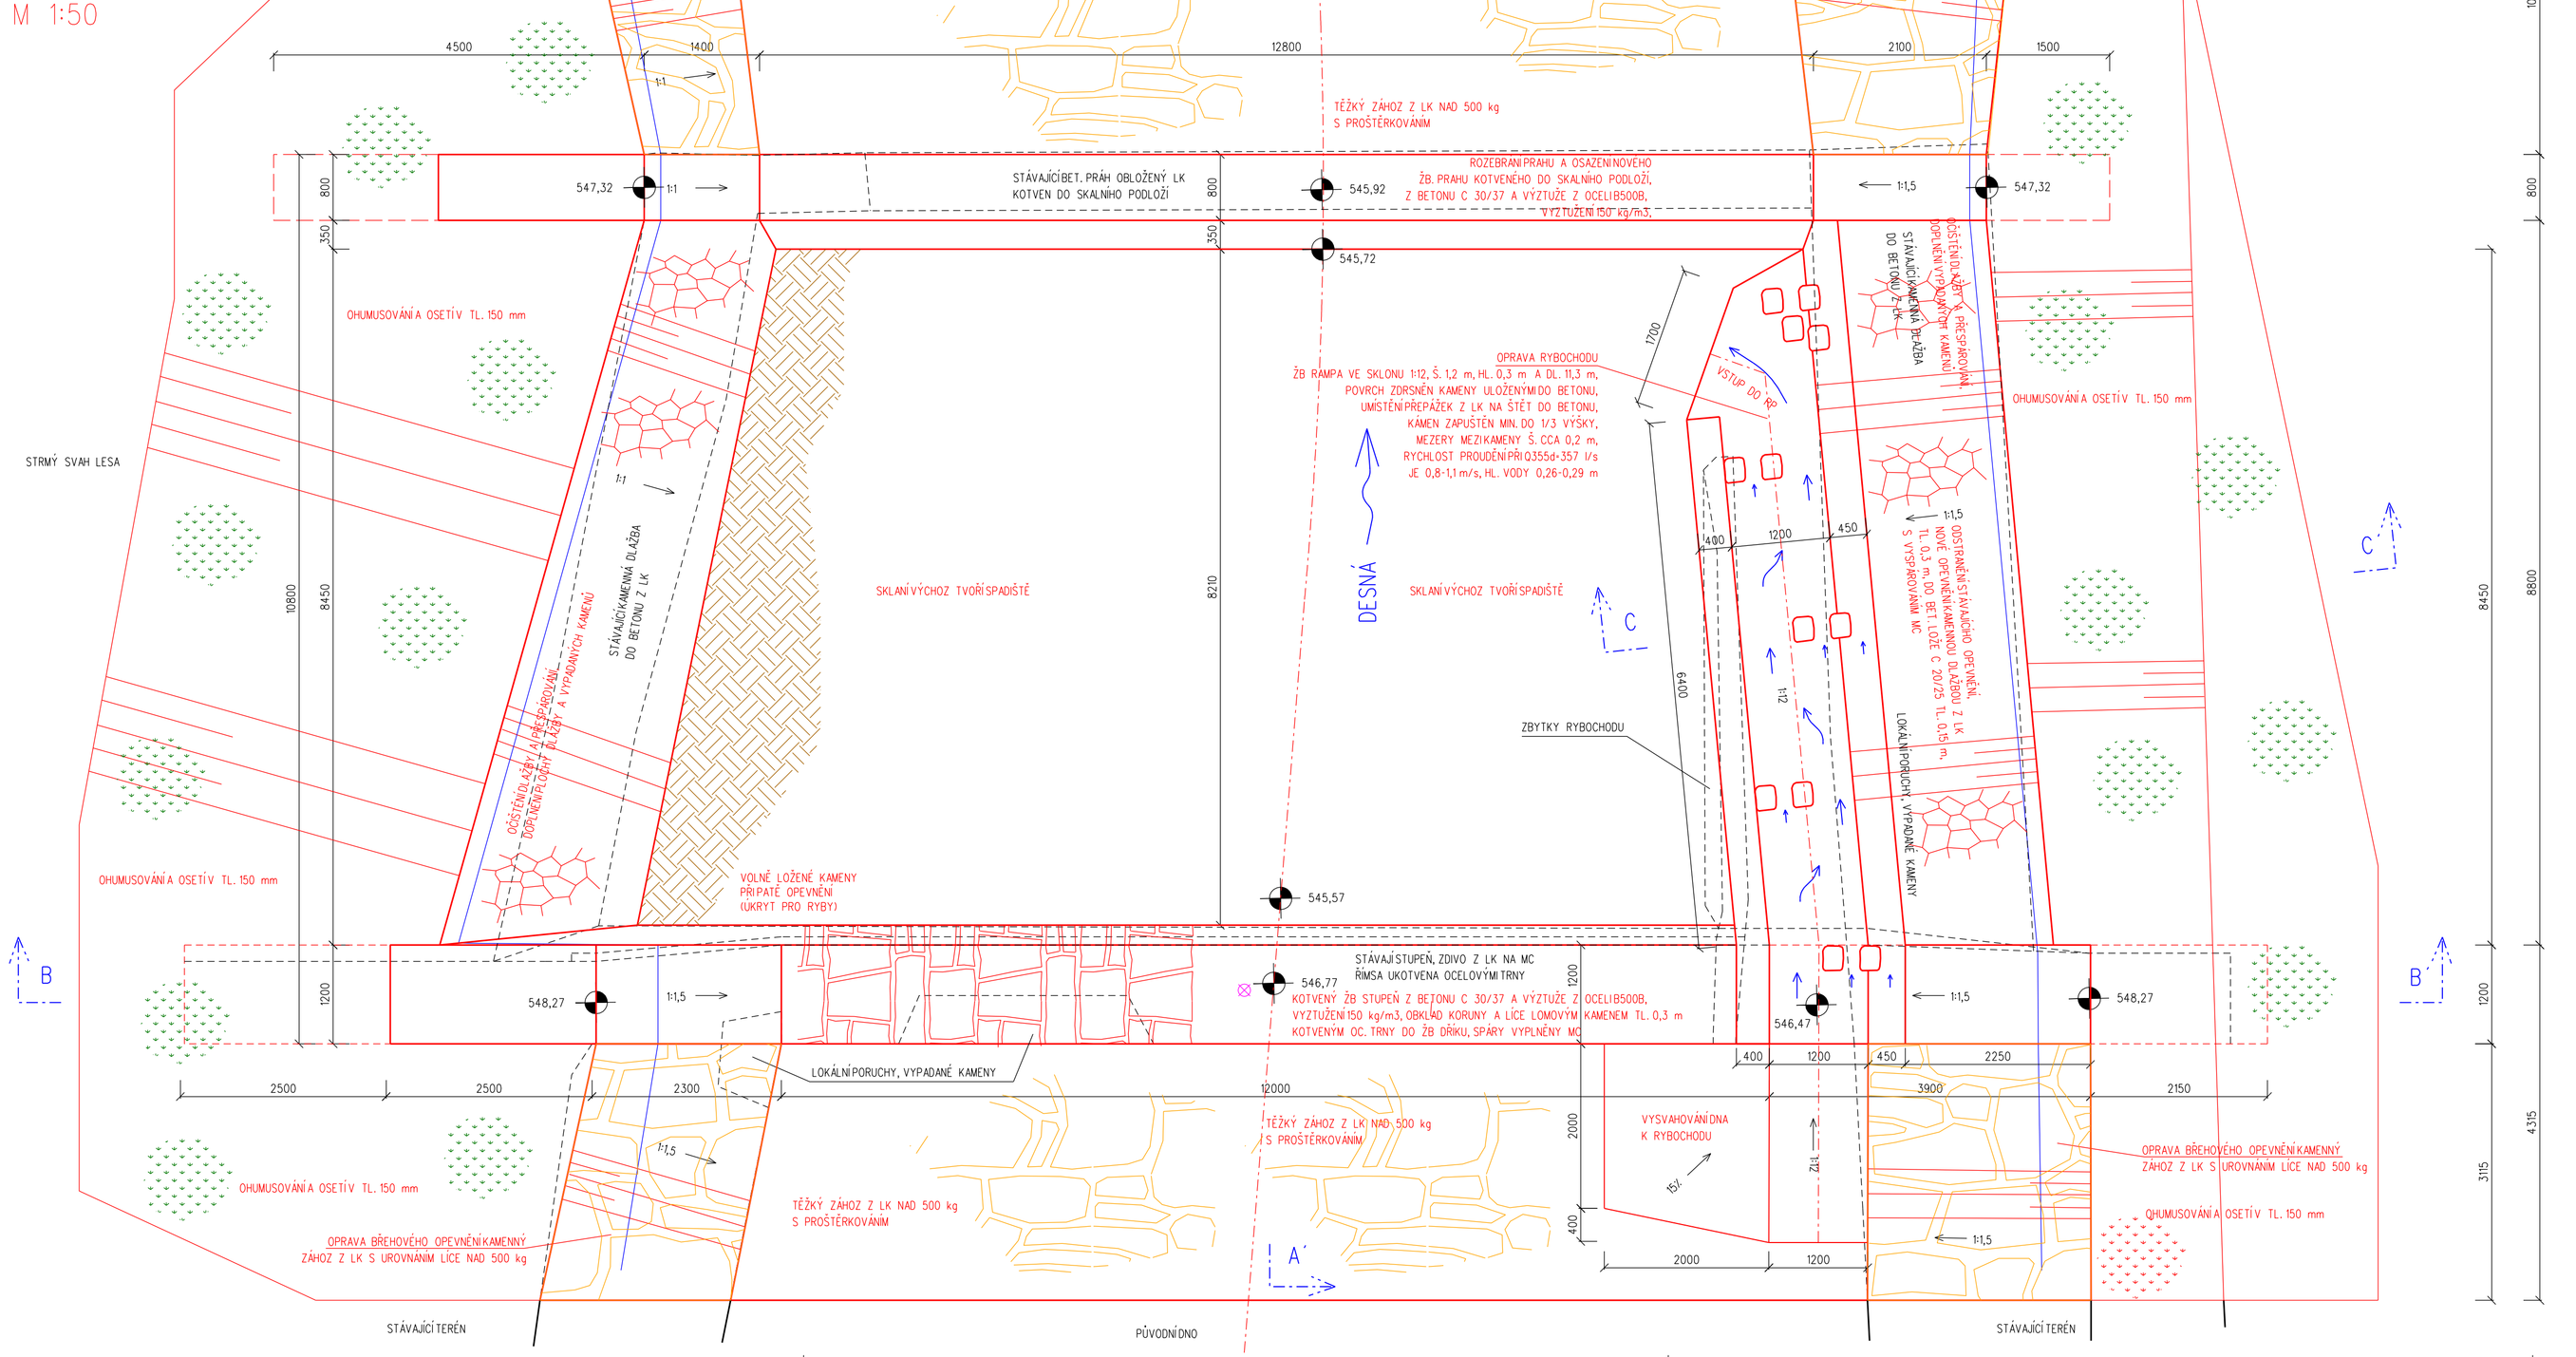

ŘEZ C - C´
M 1:50

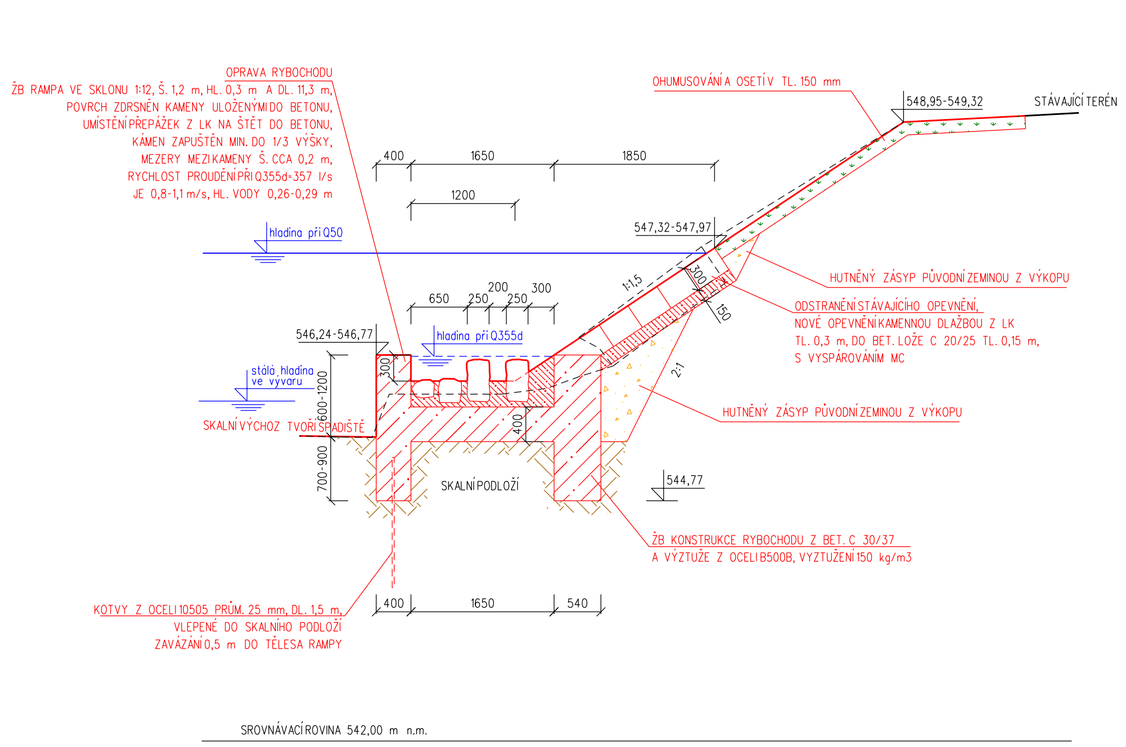

LEGENDA

- JÁDROVÝ VRT, PRŮMĚR 150 mm, HLOUBKA 800 mm
- STÁVAJÍCÍ STAV, ZAMĚŘENÍ
- STAVBA, REKONSTRUKCE PŘÍČNÉHO PRAHU

PROFIL JÁDROVÉHO VRTU
M 1:25

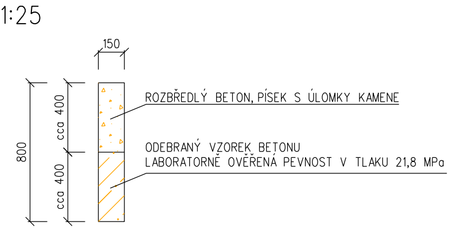

POZN.:
SKALNÍ PODLOŽÍ JE PŘEDPOKLÁDÁ DLE ČSN EN ISO 14689-1
STŘEDNĚ PEVNÁ AŽ PEVNÁ HORNINA,
DLE PŮVODNÍ ČSN 72 1001 TŘÍDA R2-R3.

V PŘÍPADĚ, ŽE DNO VÝVARU NEBUDE TVOŘIT SKÁLA V CELÉ PLOŠE,
BUDOU TATO MÍSTA DOBETONOVÁNA DO NAVRŽENÉ NIVELETY PROSTÝM BET. C 30/37.
PŘESNĚJŠÍ POPIS BUDE UVEDEN V DALŠÍM STUPNI DOKUMENTACE.

Vypracoval	Zodpov.projektant	Hl. ing. projektu	Vedoucí střediska	AGPOL s.r.o. Jungmannova 153/12 779 00 Olomouc Česká republika
Ing. Hetmánek	Ing. Hetmánek	Ing. Hetmánek	Ing. Vaculín O., Ph.D.	
Místo stavby	k.ú. Kouty nad Desnou, Rejhotice	Kraj	Olomoucký	Počet formátů: 10A4
Investor	Povodí Moravy, státní podnik			Datum: 08/2017
Akce - objekt	Desná, Loučná - Kouty nad Desnou, oprava kamenných stupňů			Stupeň: DSP
				Zakázkové číslo: 2802
				Archivní číslo: 2802
Příloha	STUPEŇ Č. 4 Ř. KM 30,858 (KM 30,915)			Měřítko: 1 : 50
				Číslo výkresu: D.1.1.a.7