


Informační zakres vodovodu a kanalizace v provozování
Královéhradecké provozny, a.s. Toto není souhlas s napojením,
ani vyjádření k projektové dokumentaci všech stupňů.


Zn.: 1038/1D-17 Datum: 14.6.2017

PLATÍ 1 ROK Podpis: *Dostál'ová*

+ 2x síťovace v M 1:500
KRÁLOVÉHRADECKÁ
PROVOZNÍ, a.s.
Vita Nejedlého 893
500 03 Hradec Králové

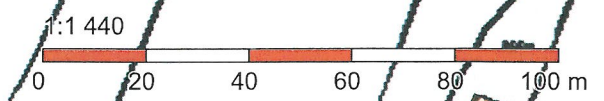


SMRŽOV

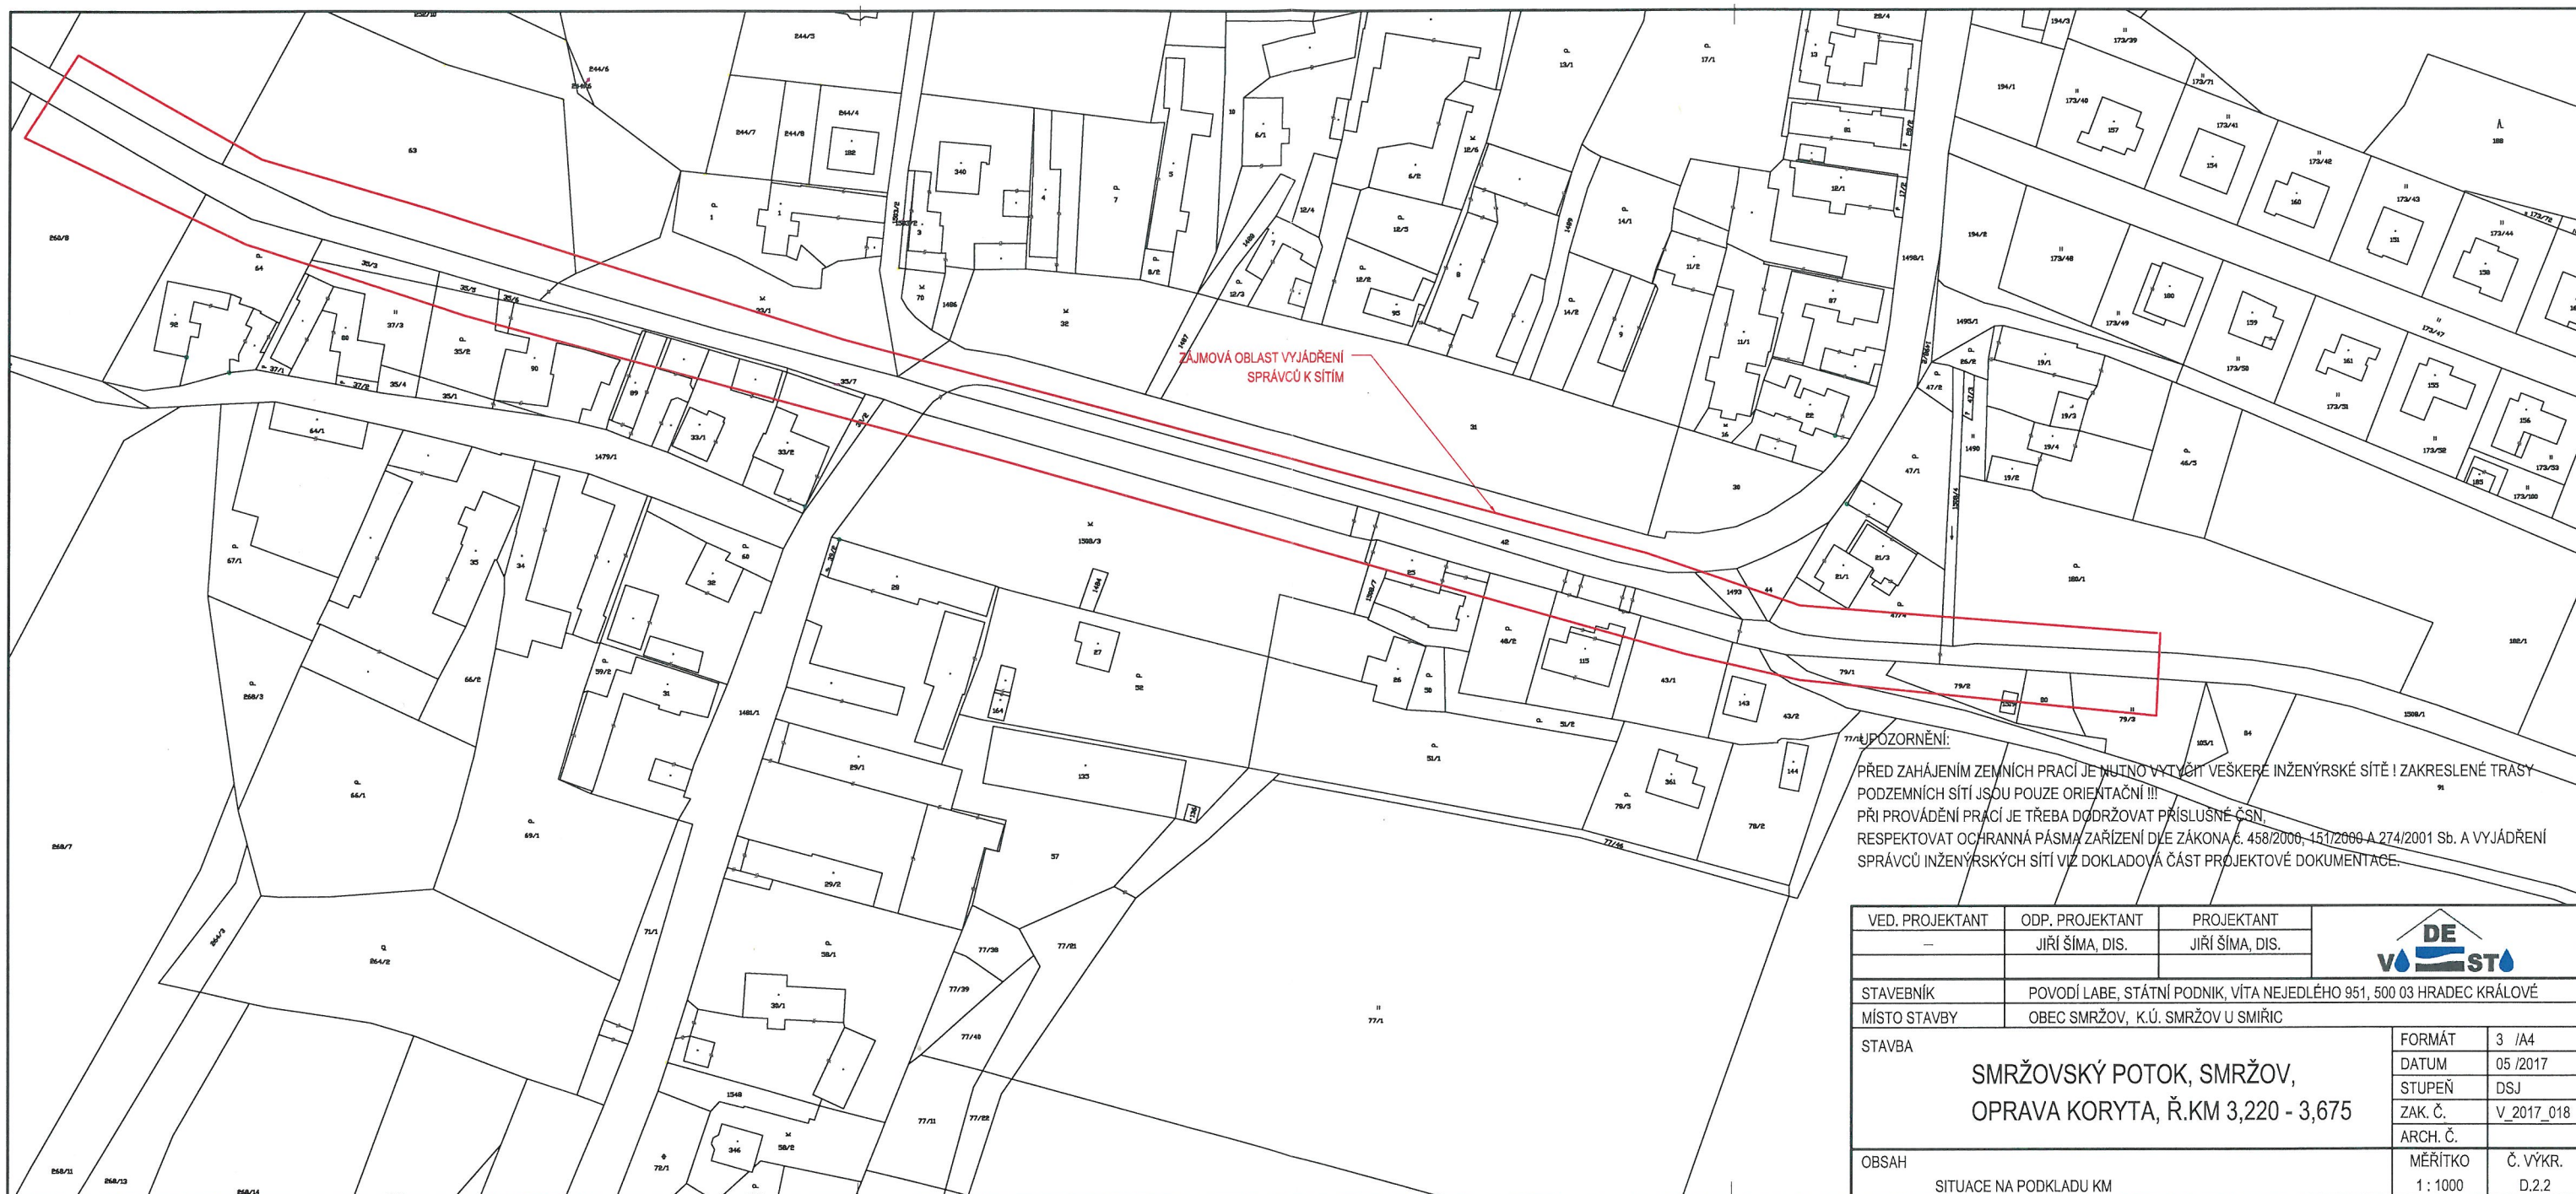

ZAJMOVÁ OBLAST VYJÁDŘENÍ
SPRÁVCŮ K SÍTÍM

UPOZORNĚNÍ:
PŘED ZAHÁJENÍM ZEMNÍCH PRACÍ JE NUTNO VYTVOŘIT VEŠKERÉ INŽENÝRSKÉ SÍTĚ! ZAKRESLENÉ TRASY
PODZEMNÍCH SÍTÍ JSOU POUZE ORIENTAČNÍ !!!
PŘI PROVÁDĚNÍ PRACÍ JE TŘEBA DODRŽOVAT PŘÍSLUŠNÉ ČSN.
RESPEKTOVAT OCHRANNÁ PÁSMATA ZAŘÍZENÍ DLE ZÁKONA Č. 458/2006, 151/2000 A 274/2001 Sb. A VYJÁDŘENÍ
SPRÁVCŮ INŽENÝRSKÝCH SÍTÍ VIZ DOKLADOVÁ ČÁST PROJEKTOVÉ DOKUMENTACE.

VED. PROJEKTANT	ODP. PROJEKTANT	PROJEKTANT		
—	JIRÍ ŠÍMA, DIS.	JIRÍ ŠÍMA, DIS.		
STAVEBNÍK	POVODÍ LABE, STÁTNÍ PODNIK, VÍTA NEJEDLÉHO 951, 500 03 HRADEC KRÁLOVÉ			
MÍSTO STAVBY	OBEC SMRŽOV, K.Ú. SMRŽOV U SMÍŘIC			
STAVBA SMRŽOVSKÝ POTOK, SMRŽOV, OPRAVA KORYTA, Ř.KM 3,220 - 3,675			FORMÁT	3 /A4
			DATUM	05 /2017
			STUPEŇ	DSJ
			ZAK. Č.	V_2017_018
			ARCH. Č.	
OBSAH			MĚŘÍTKO	Č. VÝKR.
			SITUACE NA PODKLADU KM	1 : 1000

Platí pouze s vyjádřením
č. 1038/TD - 17
ze dne: 14. 6. 2017

KRÁLOVÉHRADECKÁ
PROVOZNÍ, a.s.
Víta Nejedlého 893
500 03 Hradec Králové