


# VZOROVÝ PŘÍČNÝ ŘEZ 1:25

## ŘEZ PF-10 km 0.22604

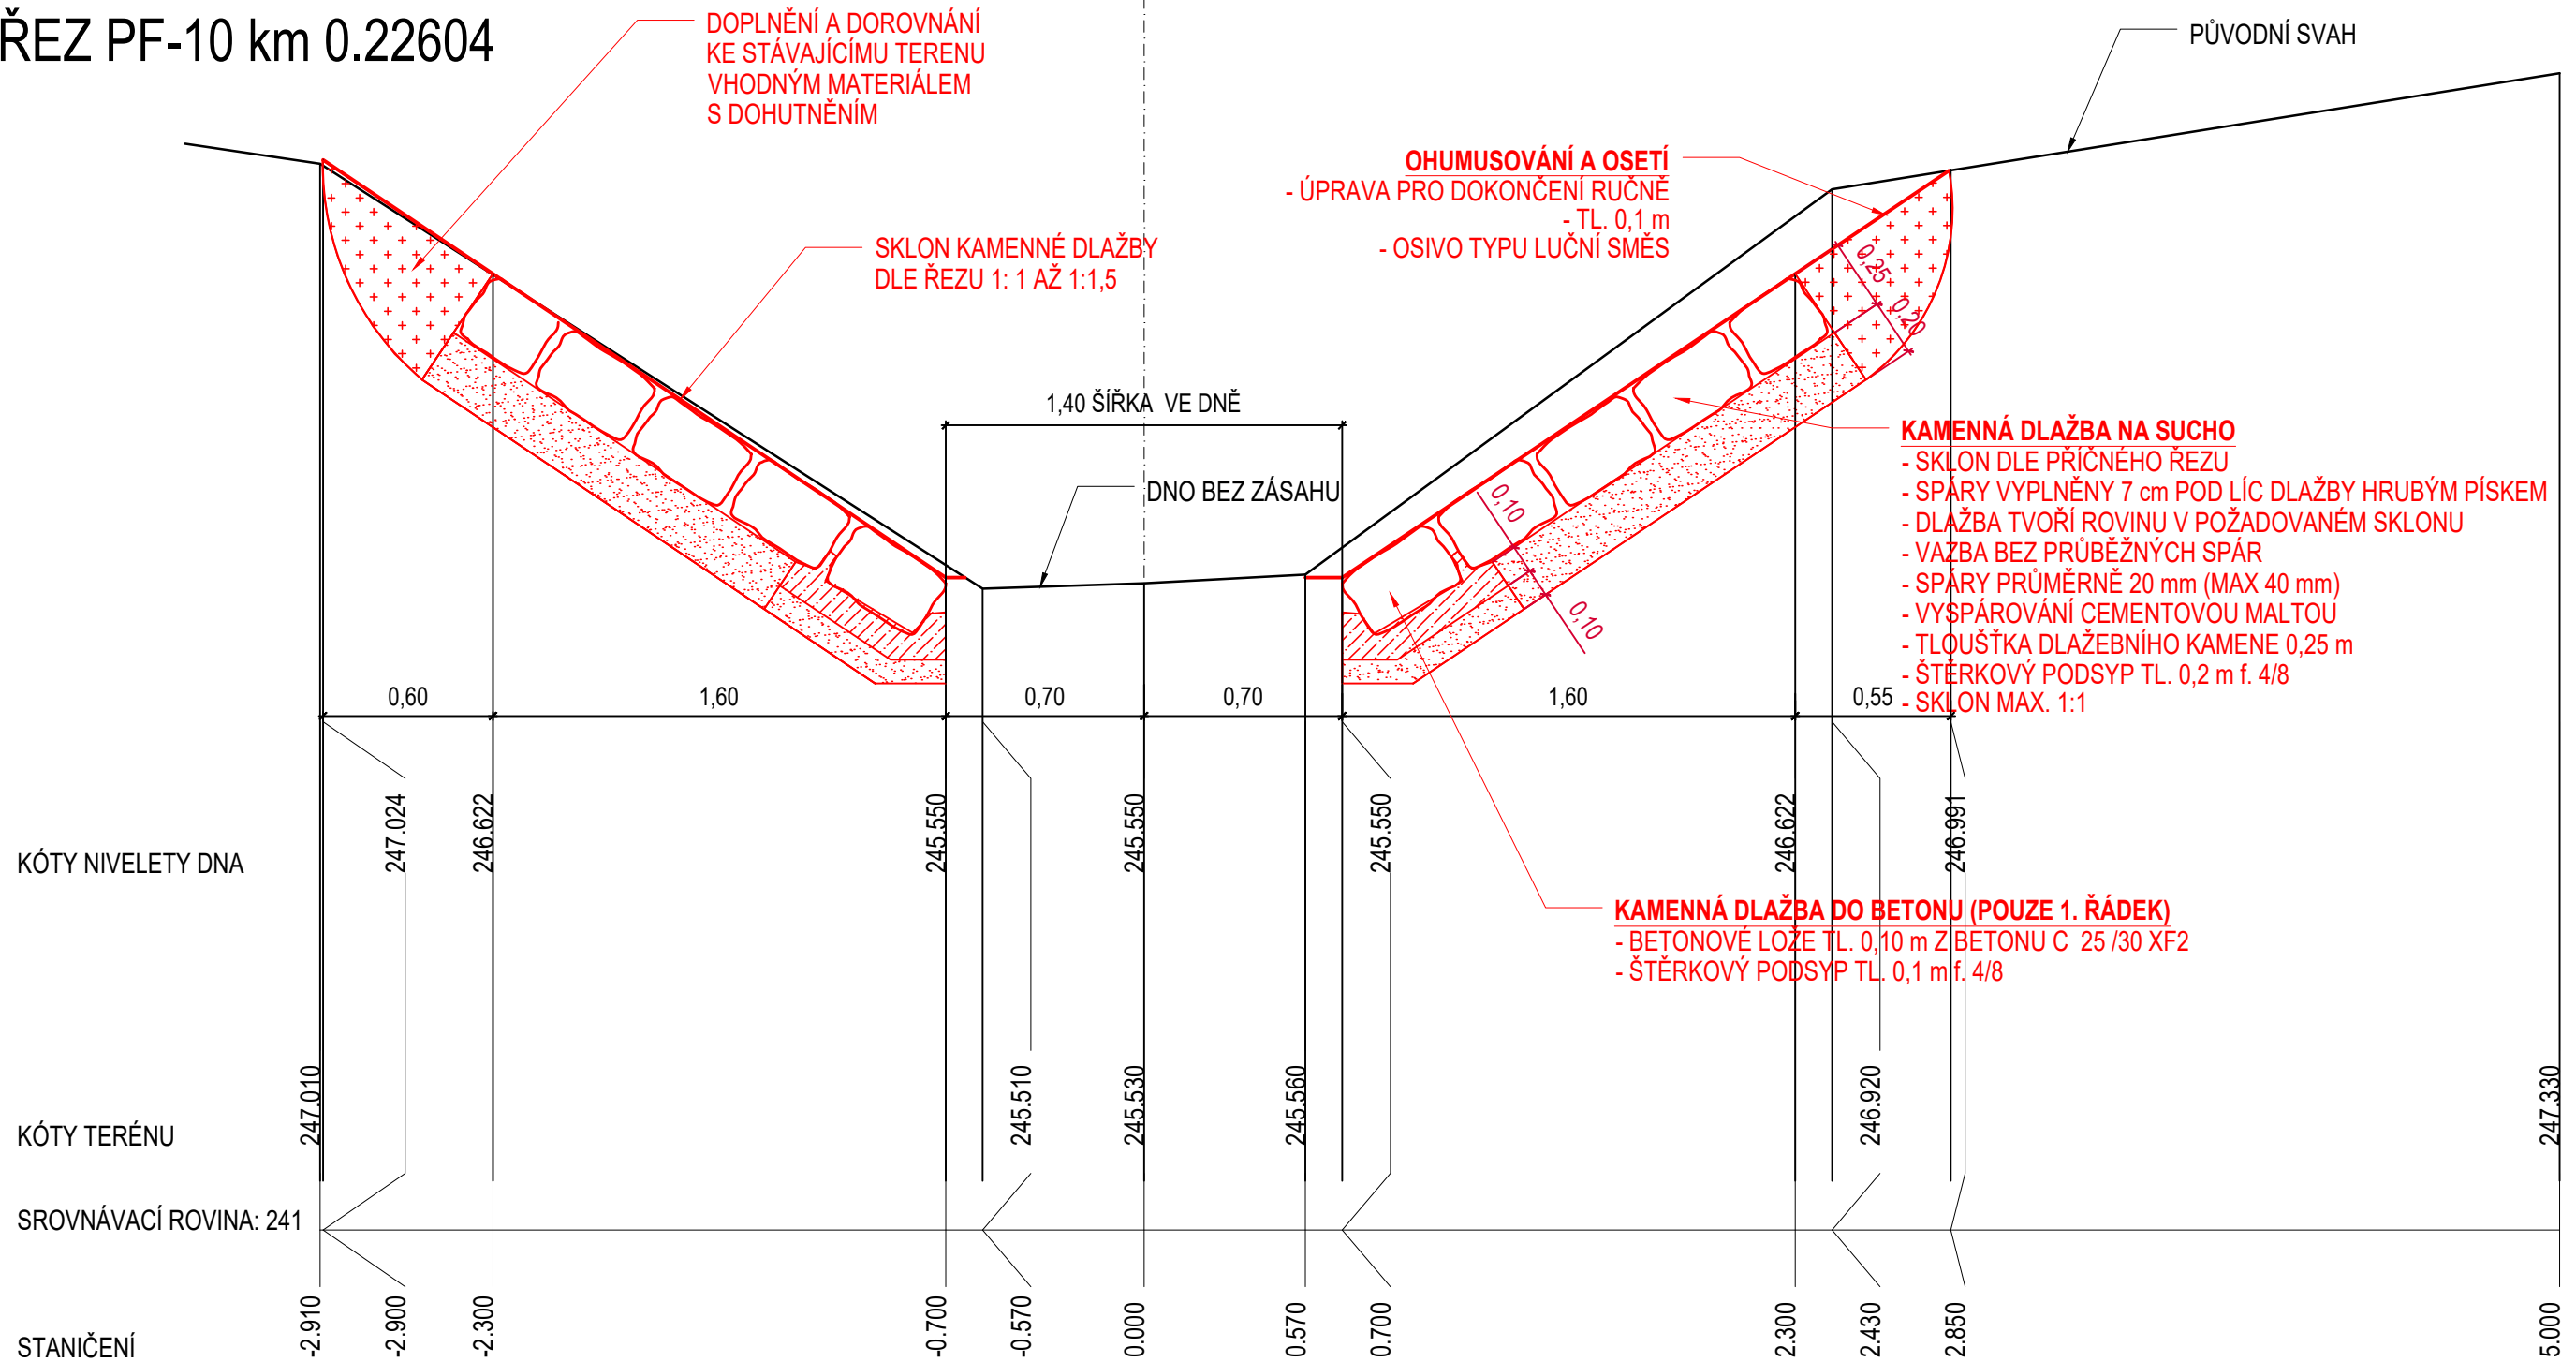


LEGENDA TYPŮ ČAR:

TERÉN  
STÁVAJÍCÍ KONSTRUKCE  
NAVRHOVANÉ KONSTRUKCE

## POZNÁMKA

- POUŽITÝ KÁMEN MUSÍ VYHOVOVAT ČSN EN 13383-1 (721507) KÁMEN PRO VODNÍ STAVBY  
- ZNÁZORNĚNÍ DLAŽBY JE POUZE NÁZORNÉ. DLAŽBU JE NUTNÉ PŘIZPŮSOBIT SKUTEČNÉMU STAVU A NEPRAVIDELNOSTEM.

VED. PROJEKTANT	ODP. PROJEKTANT	PROJEKTANT		
JIŘÍ ŠÍMA, DIS.	JIŘÍ ŠÍMA, DIS.	JIŘÍ HORSKÝ		
STAVEBNÍK	POVODÍ LABE, STÁTNÍ PODNIK, VÍTA NEJEDLÉHO 951, 500 03 HRADEC KRÁLOVÉ			
MÍSTO STAVBY	OBEC SMRŽOV, K.Ú. SMRŽOV U SMIRČIC			
STAVBA  SMRŽOVSKÝ POTOK, SMRŽOV,  OPRAVA KORYTA, Ř. KM 3,220 - 3,675			FORMÁT	2 /A4
			DATUM	07 /2017
			STUPEŇ	DSJ
			ZAK. Č.	V_2017_018
			ARCH. Č.	
OBSAH			MĚŘÍTKO	Č. VÝKR.
VZOROVÝ PŘÍČNÝ ŘEZ KORYTEM VODNÍHO TOKU			1 : 25	D.2.4