


DEMONTÁŽE ZTI

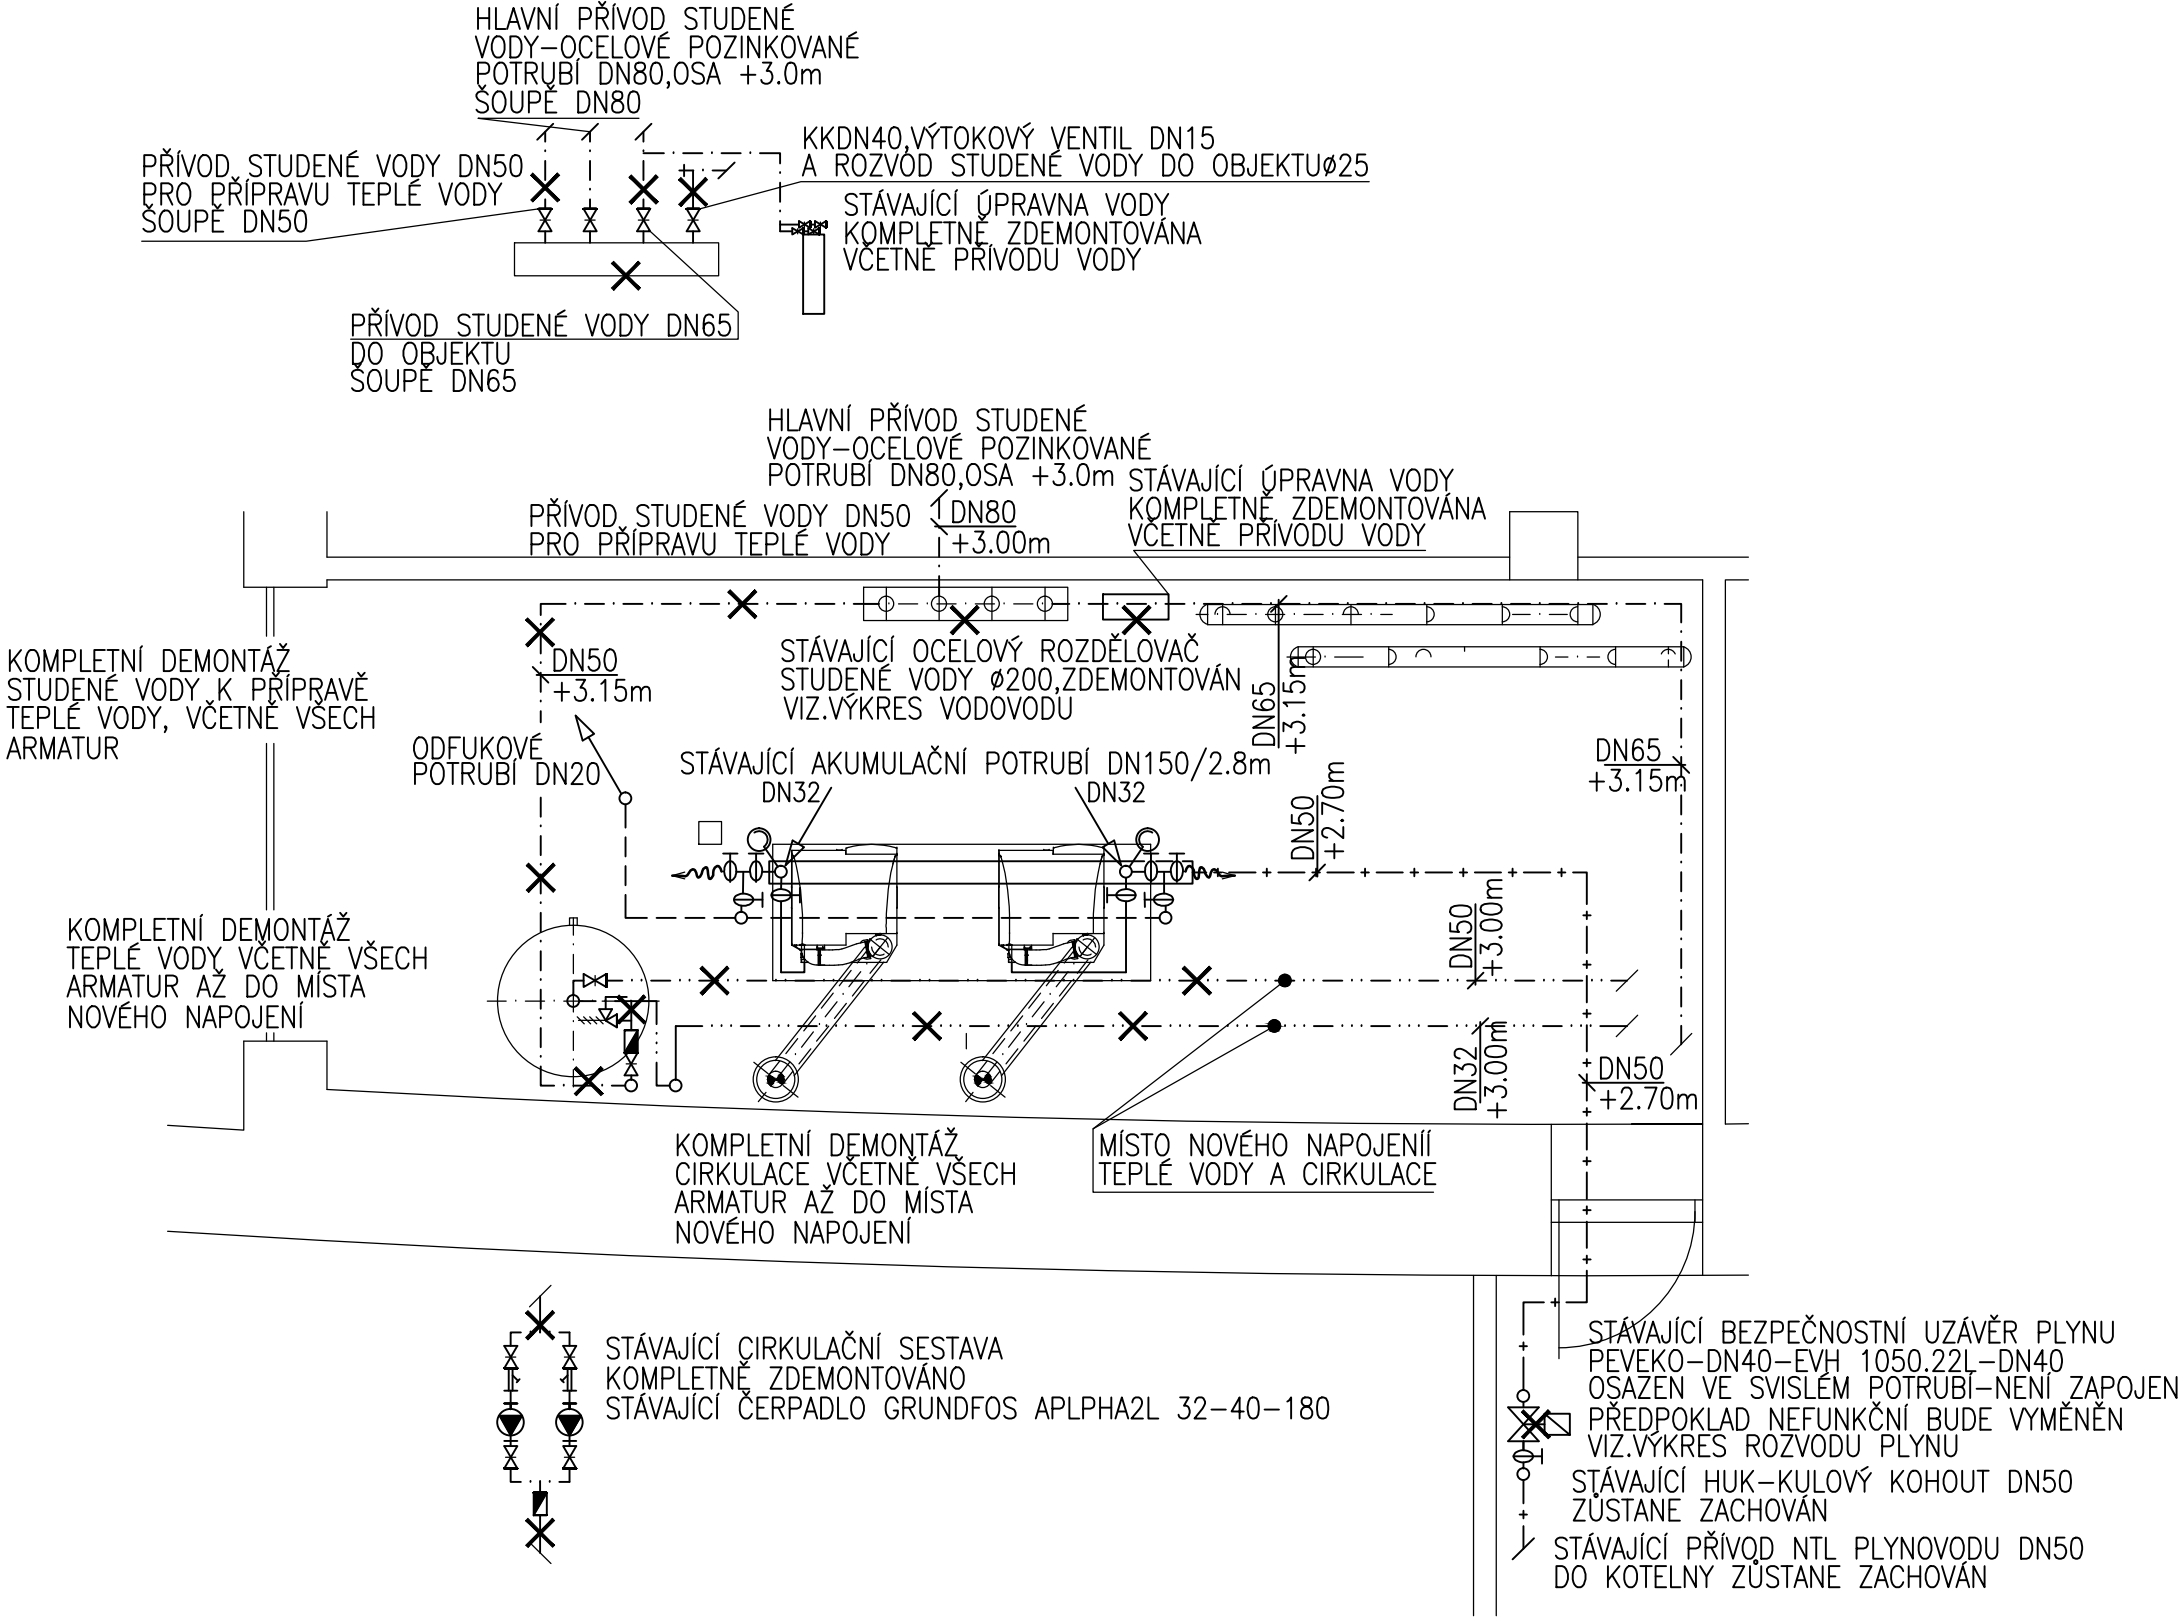

PROJEKTANT: ING.LADISLAV DRÁBEK, AUTORIZACE Č. 0701050		
INVESTOR: POVODÍ MORAVY, s.p., DŘEVAŘSKÁ 932/11, 602 00 BRNO		
AKCE: ADMIN. BUDOVA ZHM - PLYNOVÁ KOTELNA U Dětského domova 263, Olomouc OBJEKT: VÝMĚNA PLYNOVÝCH KOTLŮ	DATUM	11/2018
	MĚŘÍTKO	1:50
	STUPEŇ PD	DPS
ČAST: D.1.4 - TECHNIKA PROSTŘEDÍ STAVEB D.1.4.1 - ZTI - KANALIZACE,VODOVOD,ROZVOD PLYNU NÁZEV: DEMONTÁŽE ROZVODŮ ZTI	VÝKRES Č.	D.1.4.1-2.01
	PARÉ Č.	