


VN BOROTÍN II - REKONSTRUKCE
K.Ú. BOROTÍN U BOSKOVIC


VZOROVÝ PŘÍČNÝ PROFIL HRÁZE
M 1 : 50

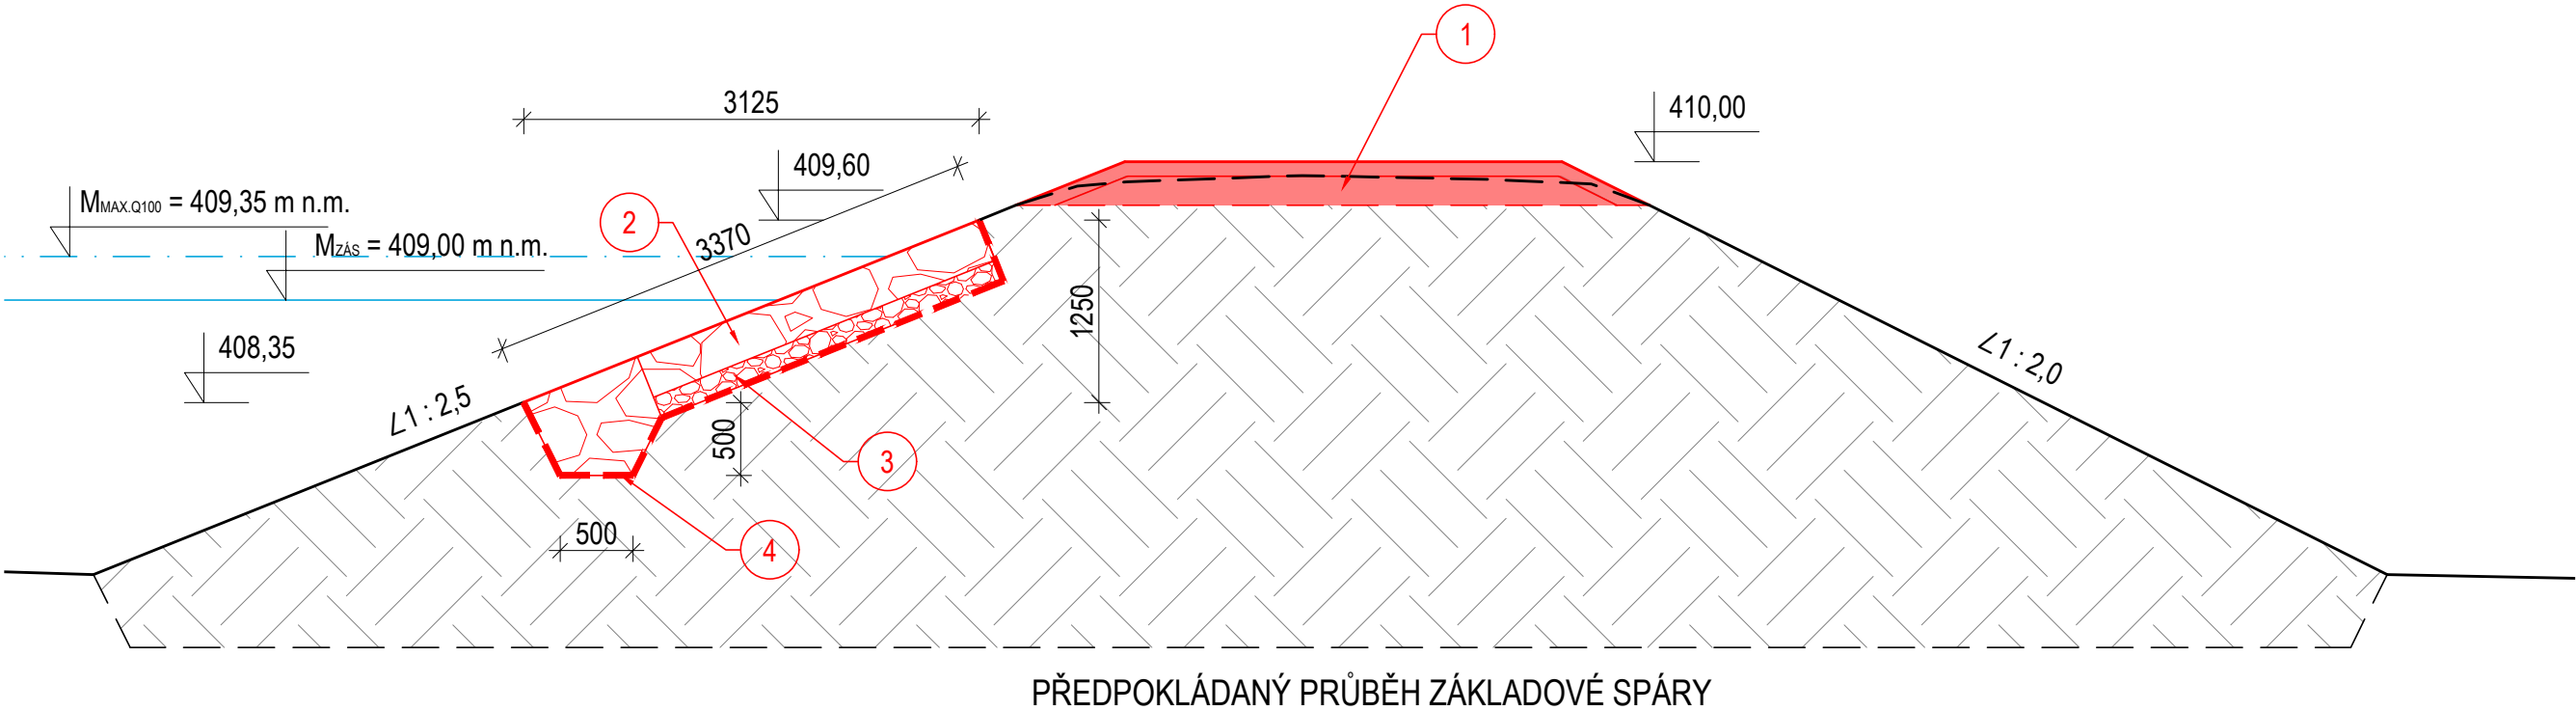

ČÍSLO	CHARAKTERISTIKY
1	UROVNÁNÍ KORUNY HRÁZE NA JEDNOTNOU KÓTU 410,00 m n.m., OHUMUSOVÁNÍ A OSETÍ TRAVNÍM SEMENEM
2	DOPLNĚNÍ OPEVNĚNÍ NÁVODNÍHO LÍCE HRÁZE, ZÁHOZ S UROVNÁNÍM LÍCE Z LOMOVÉHO KAMENE HM. 80 - 200 Kg, ZAJIŠTĚNÍ PATKOU
3	FILTRAČNÍ VRSTVA, LOMOVÝ KÁMEN FRAKCE 32-63 mm, TL. 150 mm
4	GEOTEXTÍLIE HM. 300 g/m²

LEGENDA PLOCH:

-
- LOMOVÝ KÁMEN HM. 80 - 200 kg
-
-
- LOMOVÝ KÁMEN FRAKCE 32-63 mm
-
-
- TĚLESO HOMOGENNÍ HRÁZE
-
-
- ZEMINA + ORNICE

	POVODÍ MORAVY, a.s. Dřevařská 11, 602 00 Brno IČ: 70890013, DIČ: CZ70890013 tel.: +420 541 637 111 e-mail: info@pmo.cz	OBJEDNATEL: CLIENT:	AUTORIZACE: AUTHORIZED BY:
			ČÍSLO PARÉ: DOCUMENT SET NUMBER:
Ing. Vít Pučálek M. Bureše 809, 572 01 Polička IČ: 04373863, DIČ: CZ8208233528 tel.: +420 737 367 558 e-mail: v.pucalek@gmail.com		GENERÁLNÍ PROJEKTANT: GENERAL DESIGNER:	
NÁZEV AKCE: TITLE:	VN BOROTÍN II REKONSTRUKCE	HLAVNÍ INŽENÝR PROJEKTU: CHIEF PROJECT MANAGER:	Ing. Vít Pučálek
		PROJEKTANT: DESIGNER:	Ing. Vít Pučálek
		ZAKÁZKA Č.: CONTRACT NO.:	18-05
		DATUM: DATE:	10/2018
STAVEBNÍ OBJEKT: BUILDING PART:	SO 01 TĚLESO HRÁZE	MĚŘÍTKO: SCALE:	1:50
		STUPEŇ PD: PROJECT STATUS:	DPS
OBSAH: CONTENT:	VZOROVÝ PŘÍČNÝ PROFIL HRÁZE	ČÍSLO VÝKRESU: DRAWING NUMBER:	D.2.