



VN BOROTÍN II - REKONSTRUKCE
K.Ú. BOROTÍN U BOSKOVIC

PŘÍČNÉ PROFILY HRÁZE
M 1 : 100/100


KATASTRÁLNÍ ÚZEMÍ	BOROTÍN U BOSKOVIC		
ČÍSLO PARCELY	5174	*326	5176

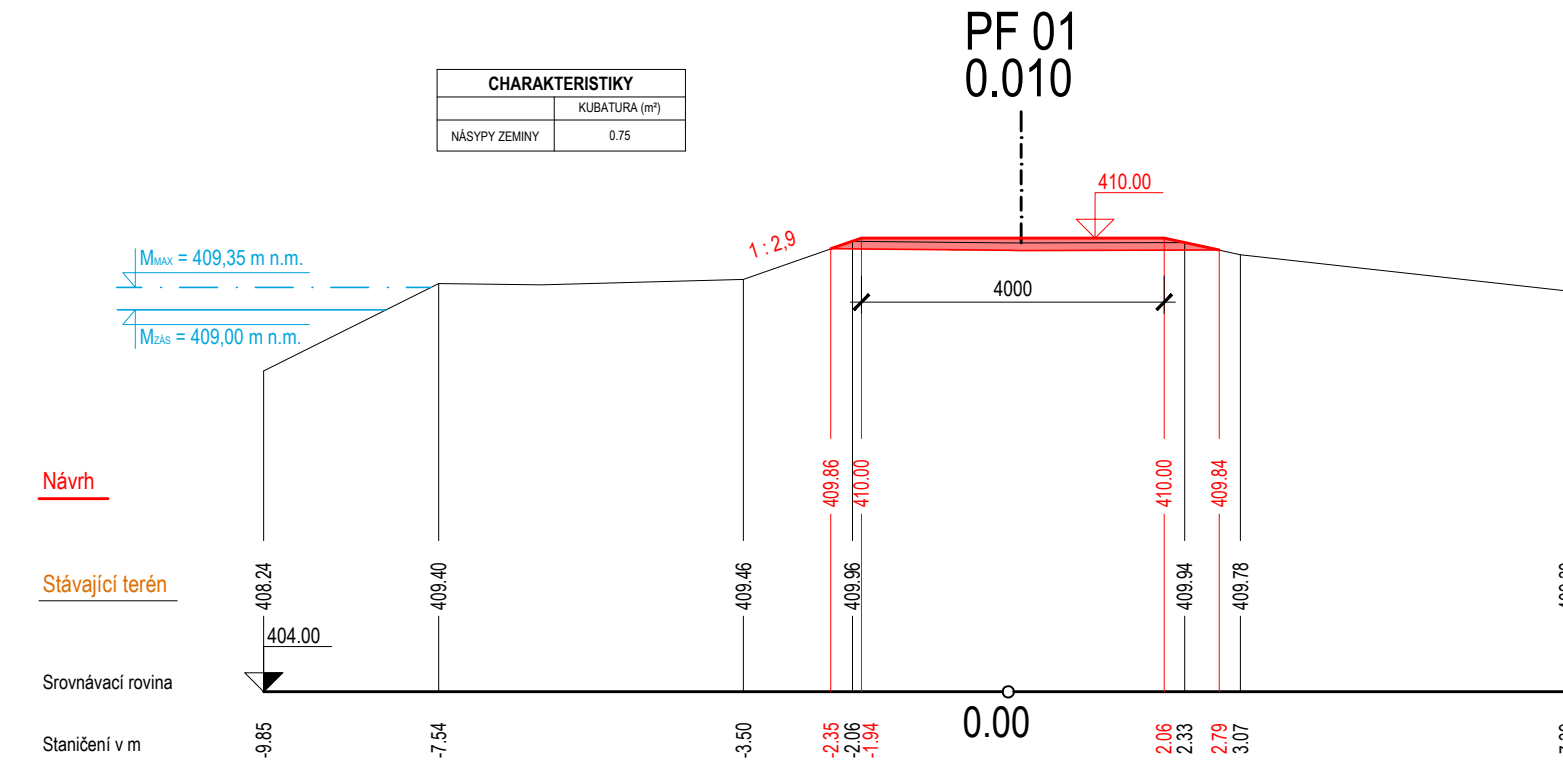


KATASTRÁLNÍ ÚZEMÍ	BOROTÍN U BOSKOVIC		
ČÍSLO PARCELY		*326	

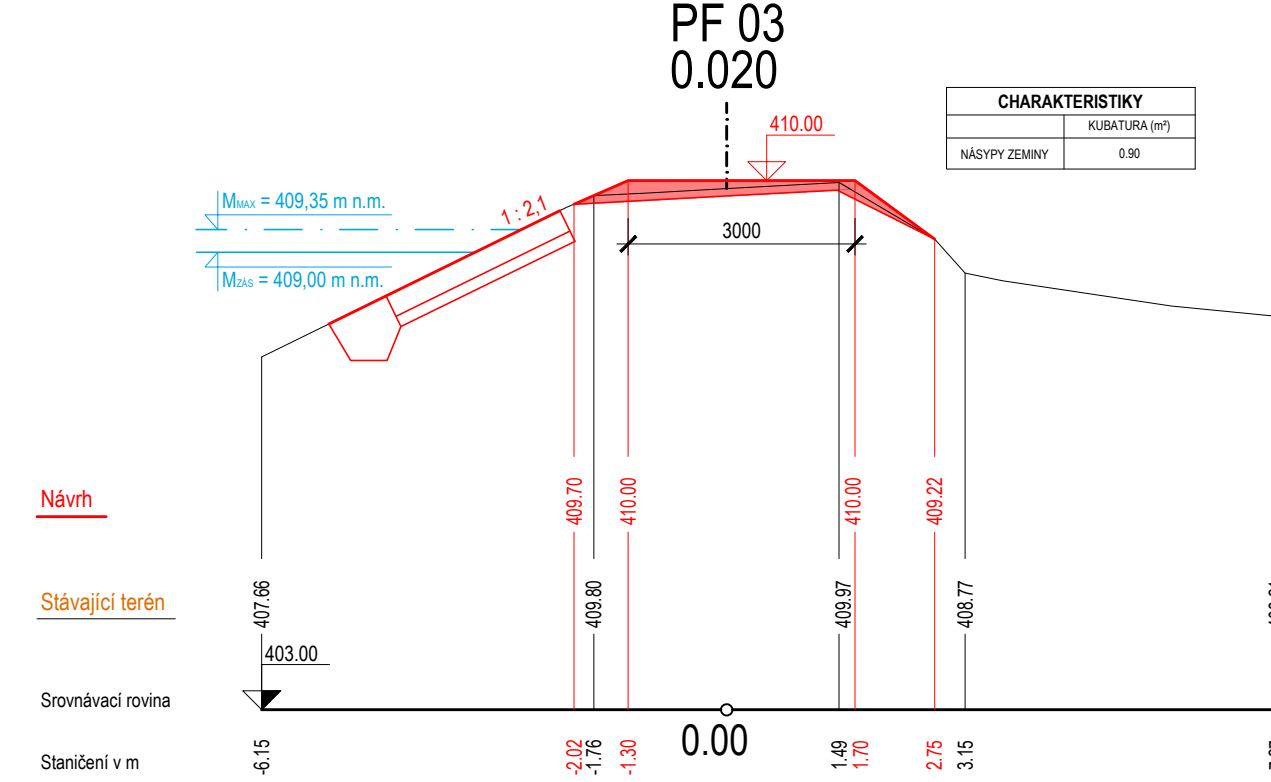


KATASTRÁLNÍ ÚZEMÍ	BOROTÍN U BOSKOVIC		
ČÍSLO PARCELY		*326	

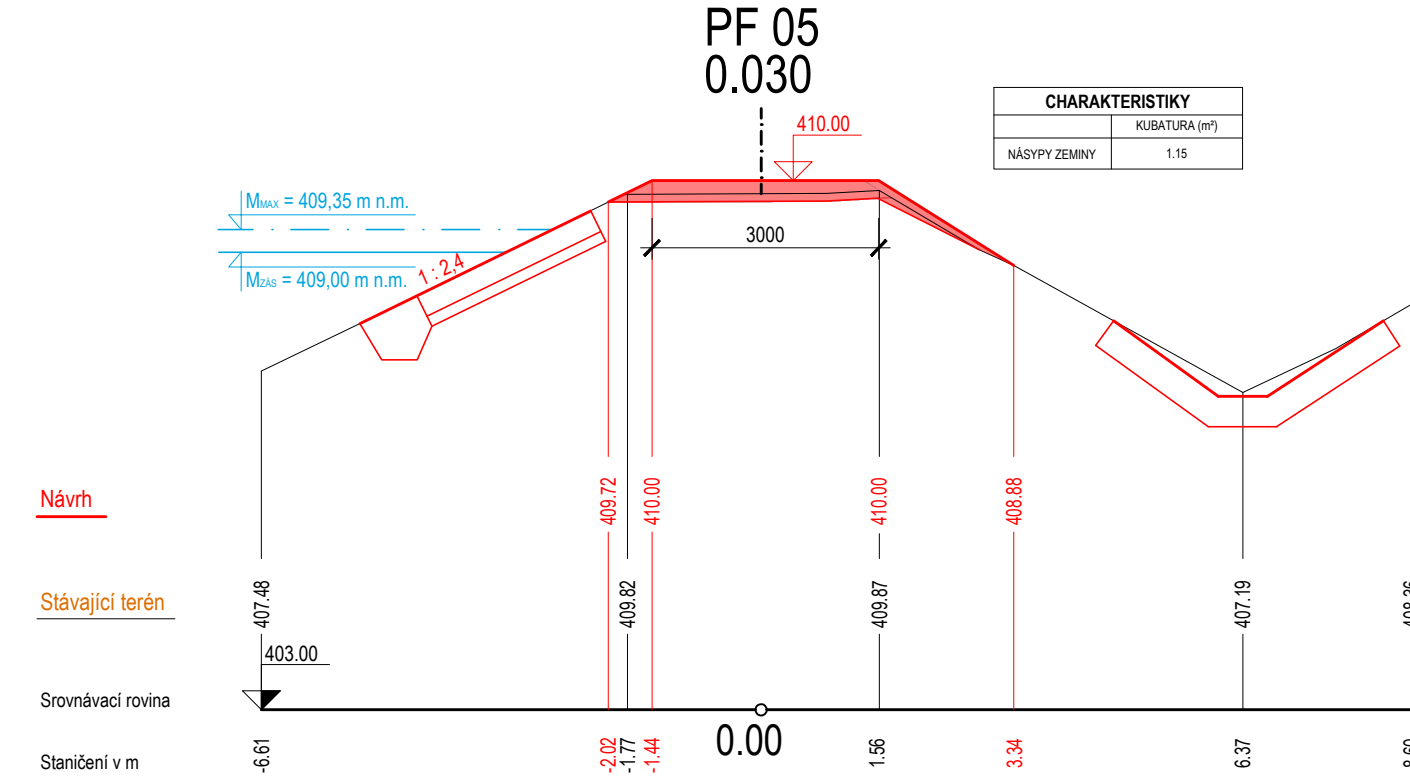


KATASTRÁLNÍ ÚZEMÍ	BOROTÍN U BOSKOVIC		
ČÍSLO PARCELY	5174	*326	

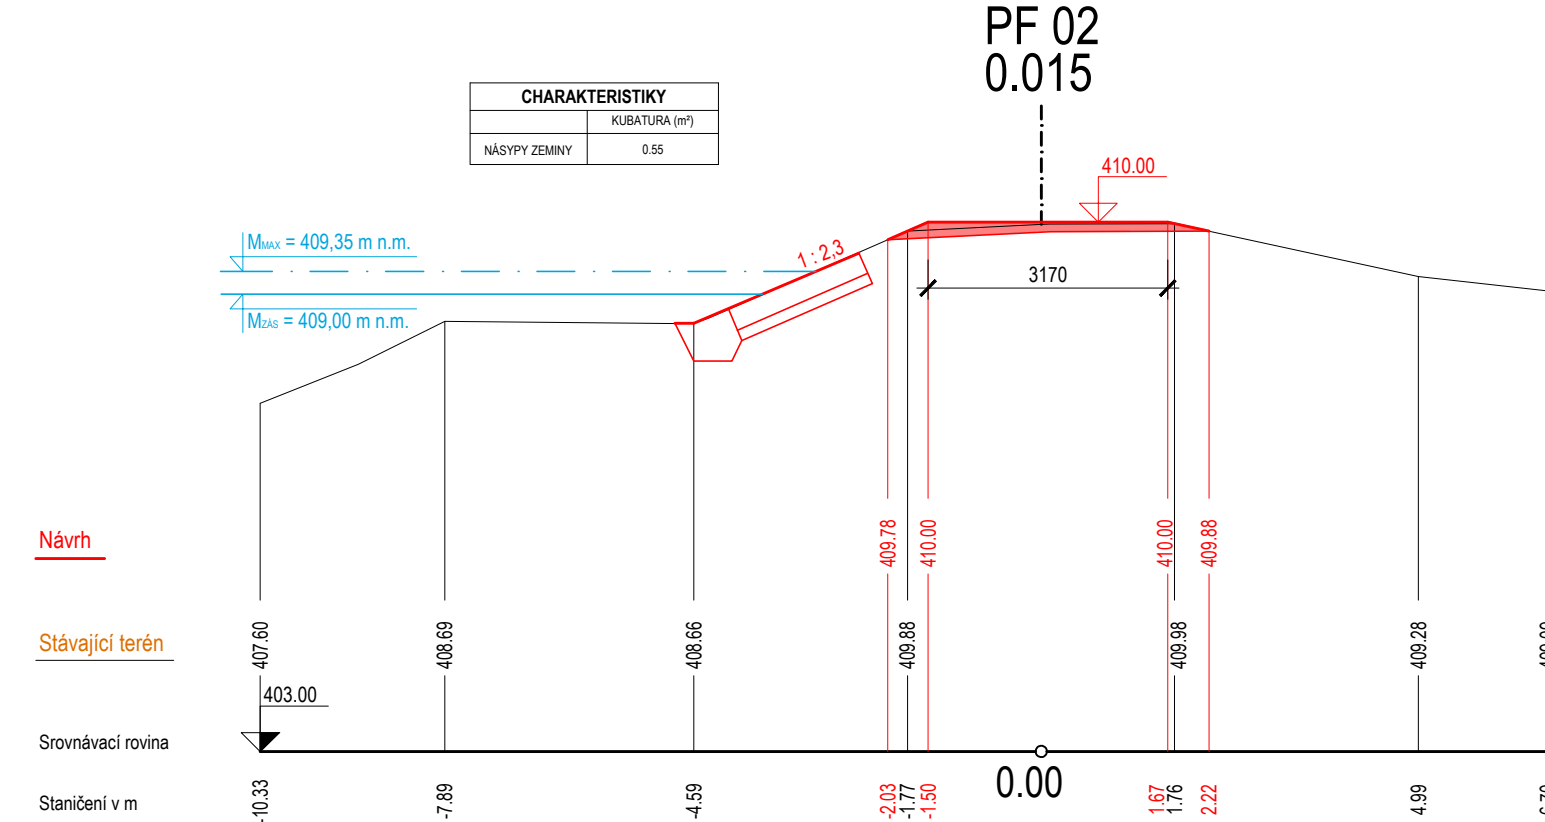


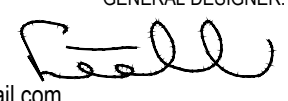
KATASTRÁLNÍ ÚZEMÍ	BOROTÍN U BOSKOVIC		
ČÍSLO PARCELY		*326	

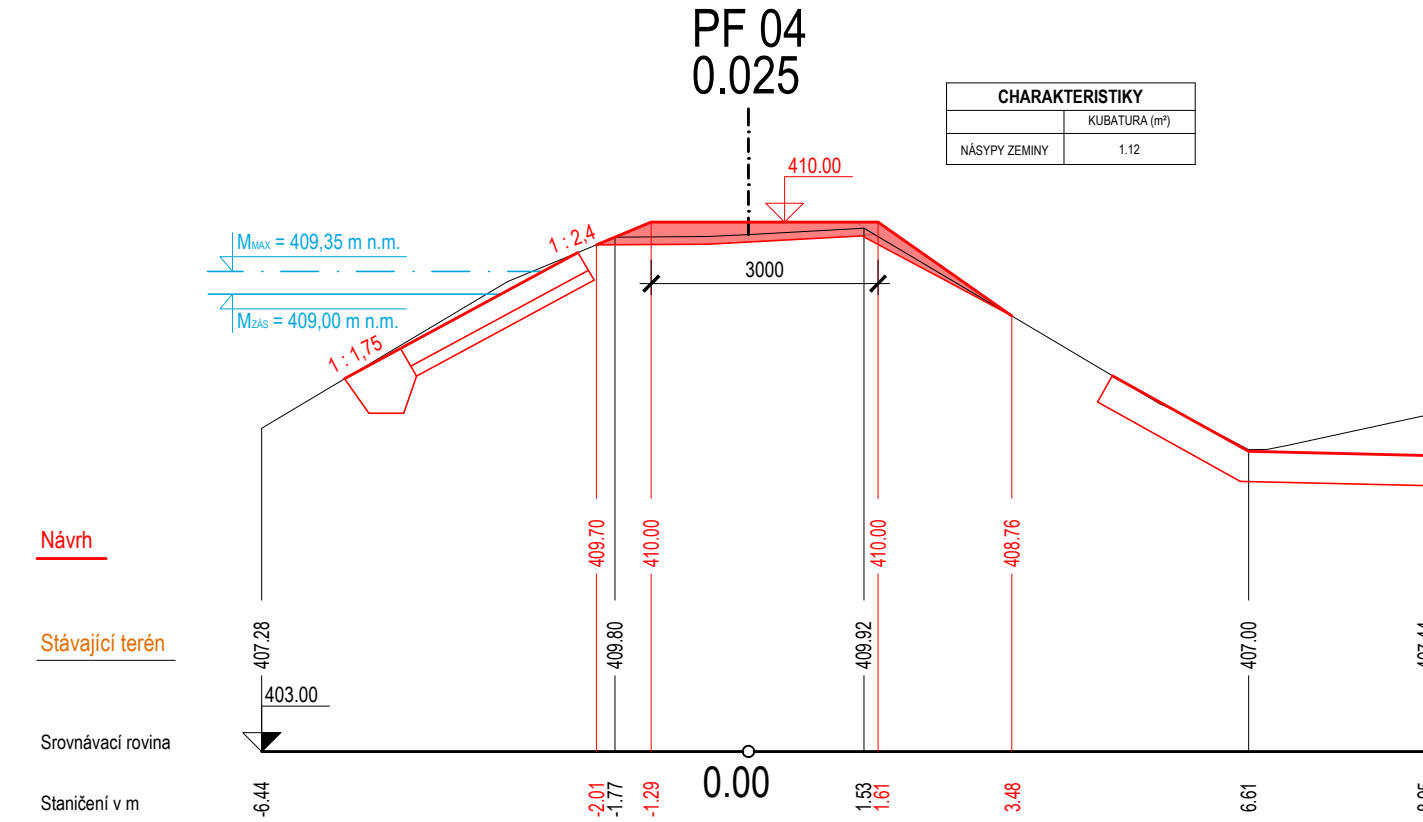

KATASTRÁLNÍ ÚZEMÍ	BOROTÍN U BOSKOVIC		
ČÍSLO PARCELY		*326	

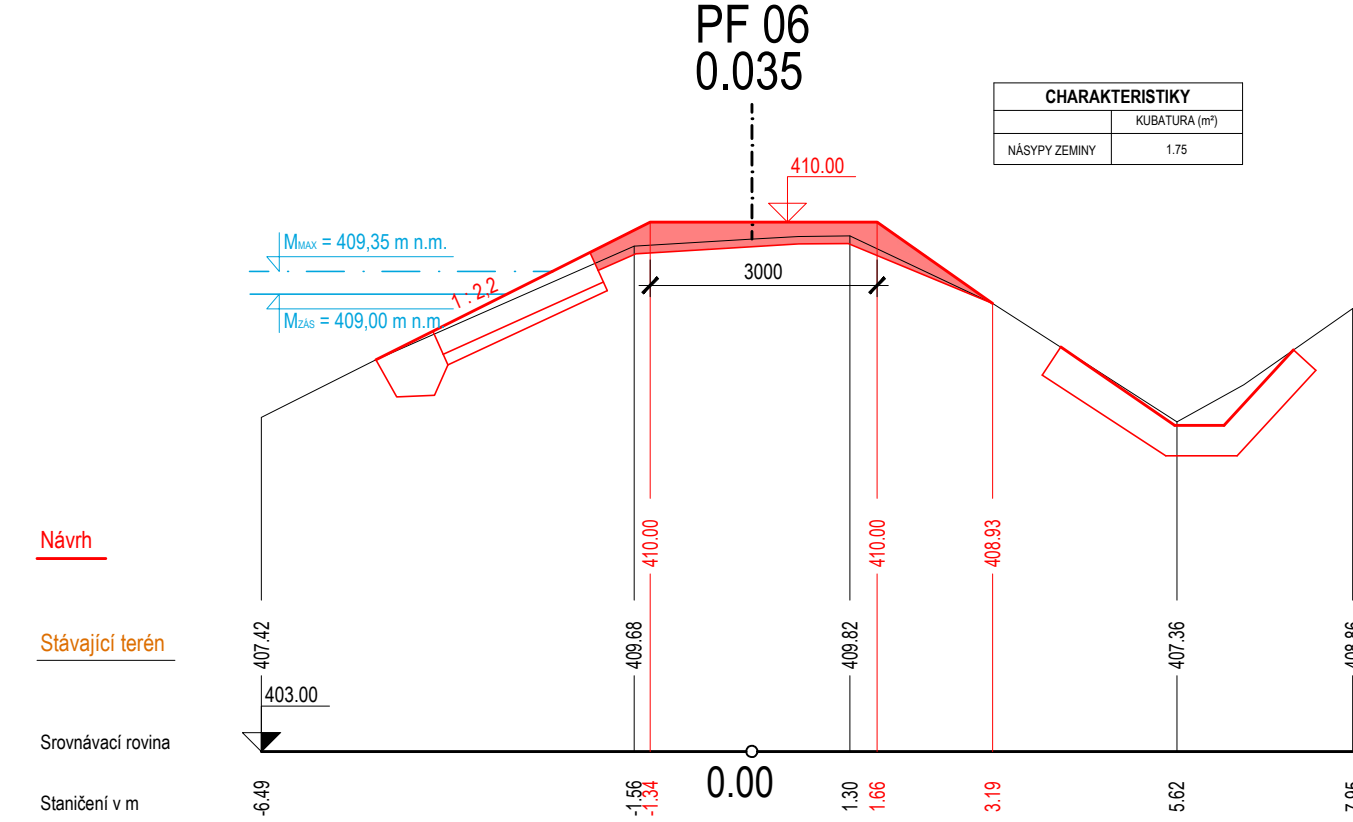

B.p.v. S-JTSK

 POVODÍ MORAVY, a.s. Dřevařská 11, 602 00 Brno IČ: 70890013, DIČ: CZ70890013 tel.: +420 541 637 111 e-mail: info@pmo.cz	OBJEDNATEL: CLIENT:	AUTORIZACE: AUTHORIZED BY:
		ČÍSLO PARÉ: DOCUMENT SET NUMBER:
Ing. Vít Pučálek M. Bureše 809, 572 01 Polička IČ: 04373863, DIČ: CZ208233528 tel.: +420 737 367 558 e-mail: v.pucalek@gmail.com	GENERÁLNÍ PROJEKTANT: GENERAL DESIGNER:	
		
NÁZEV AKCE: TITLE: VN BOROTÍN II REKONSTRUKCE	HLAVNÍ INŽENÝR PROJEKTU: CHIEF PROJECT MANAGER:	
	Ing. Vít Pučálek	
STAVEBNÍ OBJEKT: BUILDING PART: -	PROJEKTANT: DESIGNER:	
	Ing. Vít Pučálek	
OBSAH: CONTENT: PŘÍČNÉ PROFILY HRÁZE	ZAKÁZKA Č.: CONTRACT NO.: 18-05	
	DATUM: DATE: 10/2018	
	MĚŘÍTKO: SCALE: 1:100/100	
	STUPĚŇ PD: PROJECT STATUS: DPS	
	ČÍSLO VÝKRESU: DRAWING NUMBER:	
	D.4.	