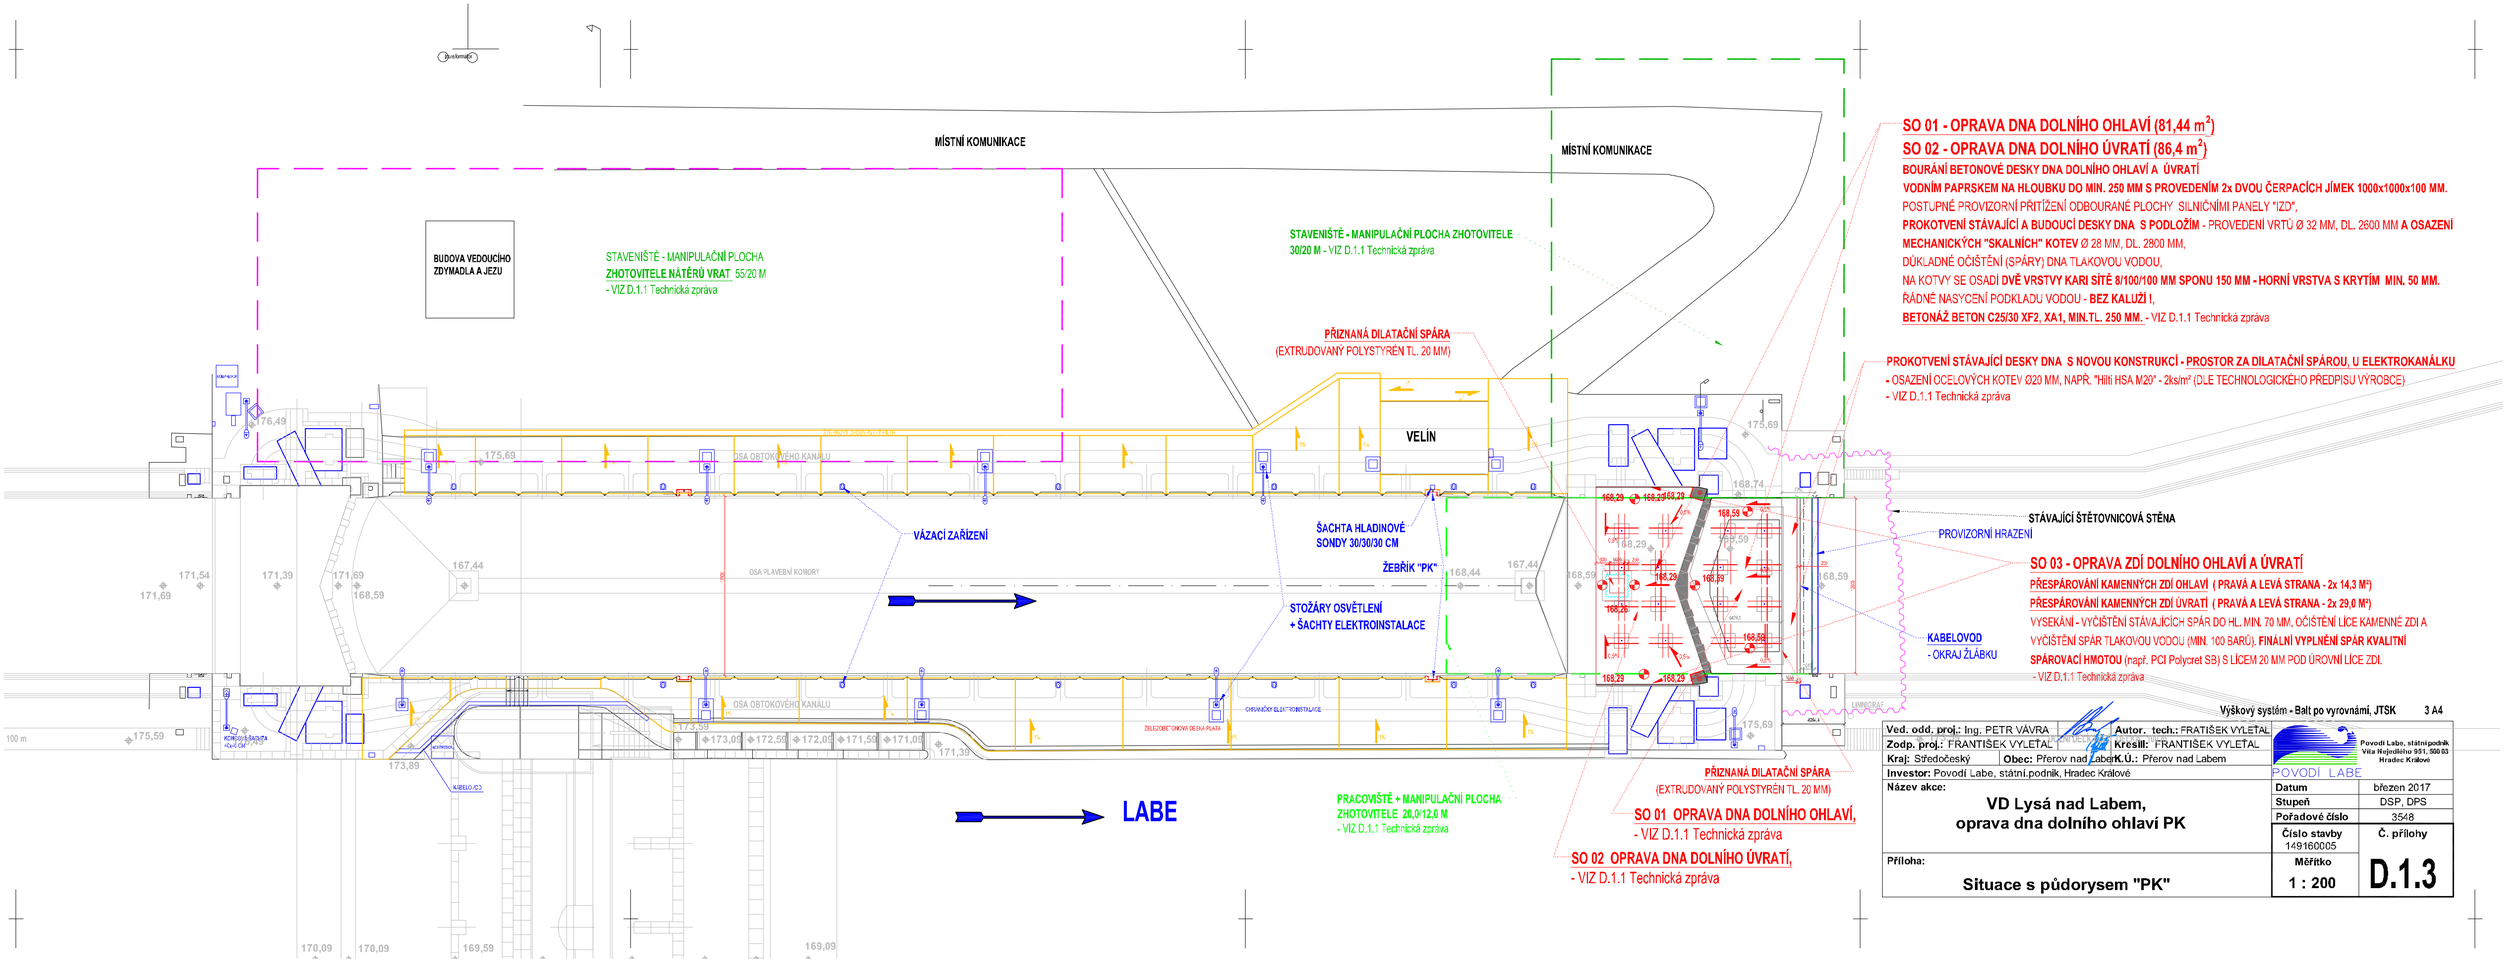
MÍSTNÍ KOMUNIKACE
MÍSTNÍ KOMUNIKACE
BUDOVA VEDOUCÍHO ZDYMADLA A JEZU
STAVENIŠTĚ - MANIPULAČNÍ PLOCHA
ZHOTOVITELE NÁTĚRŮ VRAT 55/20 M
- VIZ D.1.1 Technická zpráva
STAVENIŠTĚ - MANIPULAČNÍ PLOCHA ZHOTOVITELE
30/20 M - VIZ D.1.1 Technická zpráva
PŘIZNANÁ DILATAČNÍ SPÁRA
(EXTRUDOVANÝ POLYSTYRÉN TL. 20 MM)
VELÍN
OSA OBTOKOVÉHO KANÁLU
OSA PLAVEBNÍ KOMORY
VÁZACÍ ZAŘÍZENÍ
ŠACHTA HLADINOVÉ SONDY 30/30/30 CM
ŽEBŘÍK "PK"
STOŽÁRY OSVĚTLENÍ + ŠACHTY ELEKTROINSTALACE
OHYBNÁDOBY ELEKTROINSTALACE
ŽELEZOBETONOVÁ DESKA PLATA
KOMORA
KABELOVÉ KANÁLY
KABELOVOD
KOMORA RADLETA
KABELOVÉ KANÁLY
LABE
PRACOVIŠTĚ + MANIPULAČNÍ PLOCHA
ZHOTOVITELE 20,0/12,0 M
- VIZ D.1.1 Technická zpráva
PŘIZNANÁ DILATAČNÍ SPÁRA
(EXTRUDOVANÝ POLYSTYRÉN TL. 20 MM)
SO 01 OPRAVA DNA DOLNÍHO OHLAVÍ,
- VIZ D.1.1 Technická zpráva
SO 02 OPRAVA DNA DOLNÍHO ÚVRATÍ,
- VIZ D.1.1 Technická zpráva
SO 01 - OPRAVA DNA DOLNÍHO OHLAVÍ (81,44 m2)
SO 02 - OPRAVA DNA DOLNÍHO ÚVRATÍ (86,4 m2)
BOURÁNÍ BETONOVÉ DESKY DNA DOLNÍHO OHLAVÍ A ÚVRATÍ
VODNÍM PAPRSKEM NA HLOUBKU DO MIN. 250 MM S PROVEDENÍM 2x DVOU ČERPACÍCH JÍMEK 1000x1000x100 MM.
POSTUPNÉ PROVIZORNÍ PŘITÍŽENÍ ODBOURANÉ PLOCHY SILNIČNÍMI PANELY "IZD",
PROKOTVENÍ STÁVAJÍCÍ A BUDOUCÍ DESKY DNA S PODLOŽÍM - PROVEDENÍ VRTŮ Ø 32 MM, DL. 2600 MM A OSAZENÍ
MECHANICKÝCH "SKALNÍCH" KOTEV Ø 28 MM, DL. 2800 MM,
DŮKLADNÉ OČIŠTĚNÍ (SPÁRY) DNA TLAKOVOU VODOU,
NA KOTVY SE OSADÍ DVĚ VRSTVY KARI SÍTĚ 8/100/100 MM SPONU 150 MM - HORNÍ VRSTVA S KRYTÍM MIN. 50 MM.
ŘÁDNÉ NASYCENÍ PODKLADU VODOU - BEZ KALUŽÍ !,
BETONÁŽ BETON C25/30 XF2, XA1, MIN.TL. 250 MM. - VIZ D.1.1 Technická zpráva
PROKOTVENÍ STÁVAJÍCÍ DESKY DNA S NOVOU KONSTRUKCÍ - PROSTOR ZA DILATAČNÍ SPÁROU, U ELEKTROKANÁLKU
- OSAZENÍ OCELOVÝCH KOTEV Ø20 MM, NAPŘ. "Hilti HSA M20" - 2ks/m² (DLE TECHNOLOGICKÉHO PŘEDPISU VÝROBCE)
- VIZ D.1.1 Technická zpráva
STÁVAJÍCÍ ŠTĚTOVNICOVÁ STĚNA
PROVIZORNÍ HRAZENÍ
SO 03 - OPRAVA ZDÍ DOLNÍHO OHLAVÍ A ÚVRATÍ
PŘESPÁROVÁNÍ KAMENNÝCH ZDÍ OHLAVÍ (PRAVÁ A LEVÁ STRANA - 2x 14,3 M²)
PŘESPÁROVÁNÍ KAMENNÝCH ZDÍ ÚVRATÍ (PRAVÁ A LEVÁ STRANA - 2x 29,0 M²)
VYSEKÁNÍ - VYČIŠTĚNÍ STÁVAJÍCÍCH SPÁR DO HL. MIN. 70 MM, OČIŠTĚNÍ LÍCE KAMENNÉ ZDI A
VYČIŠTĚNÍ SPÁR TLAKOVOU VODOU (MIN. 100 BARŮ). FINÁLNÍ VYPLNĚNÍ SPÁR KVALITNÍ
SPÁROVACÍ HMOTOU (např. PCI Polycret SB) S LÍCEM 20 MM POD ÚROVNÍ LÍCE ZDI.
- VIZ D.1.1 Technická zpráva
KABELOVOD
- OKRAJ ŽLÁBKU
Výškový systém - Balt po vyrovnání, JTSK 3 A4
Ved. odd. proj.: Ing. PETR VÁVRA
Autor. tech.: FRANTIŠEK VYLETAL
Zodp. proj.: FRANTIŠEK VYLETAL
Kreslil: FRANTIŠEK VYLETAL
Kraj: Středočeský
Obec: Přerov nad Labem
K.Ú.: Přerov nad Labem
Povodí Labe, státní podnik
Vita Nejedlého 951, 500 03
Hradec Králové
POVODÍ LABE
Investor: Povodí Labe, státní podnik, Hradec Králové
Název akce:
VD Lysá nad Labem,
oprava dna dolního ohlaví PK
Datum březen 2017
Stupeň DSP, DPS
Pořadové číslo 3548
Číslo stavby 149160005
Č. přílohy
D.1.3
Příloha:
Situace s půdorysem "PK"
Měřítko
1 : 200