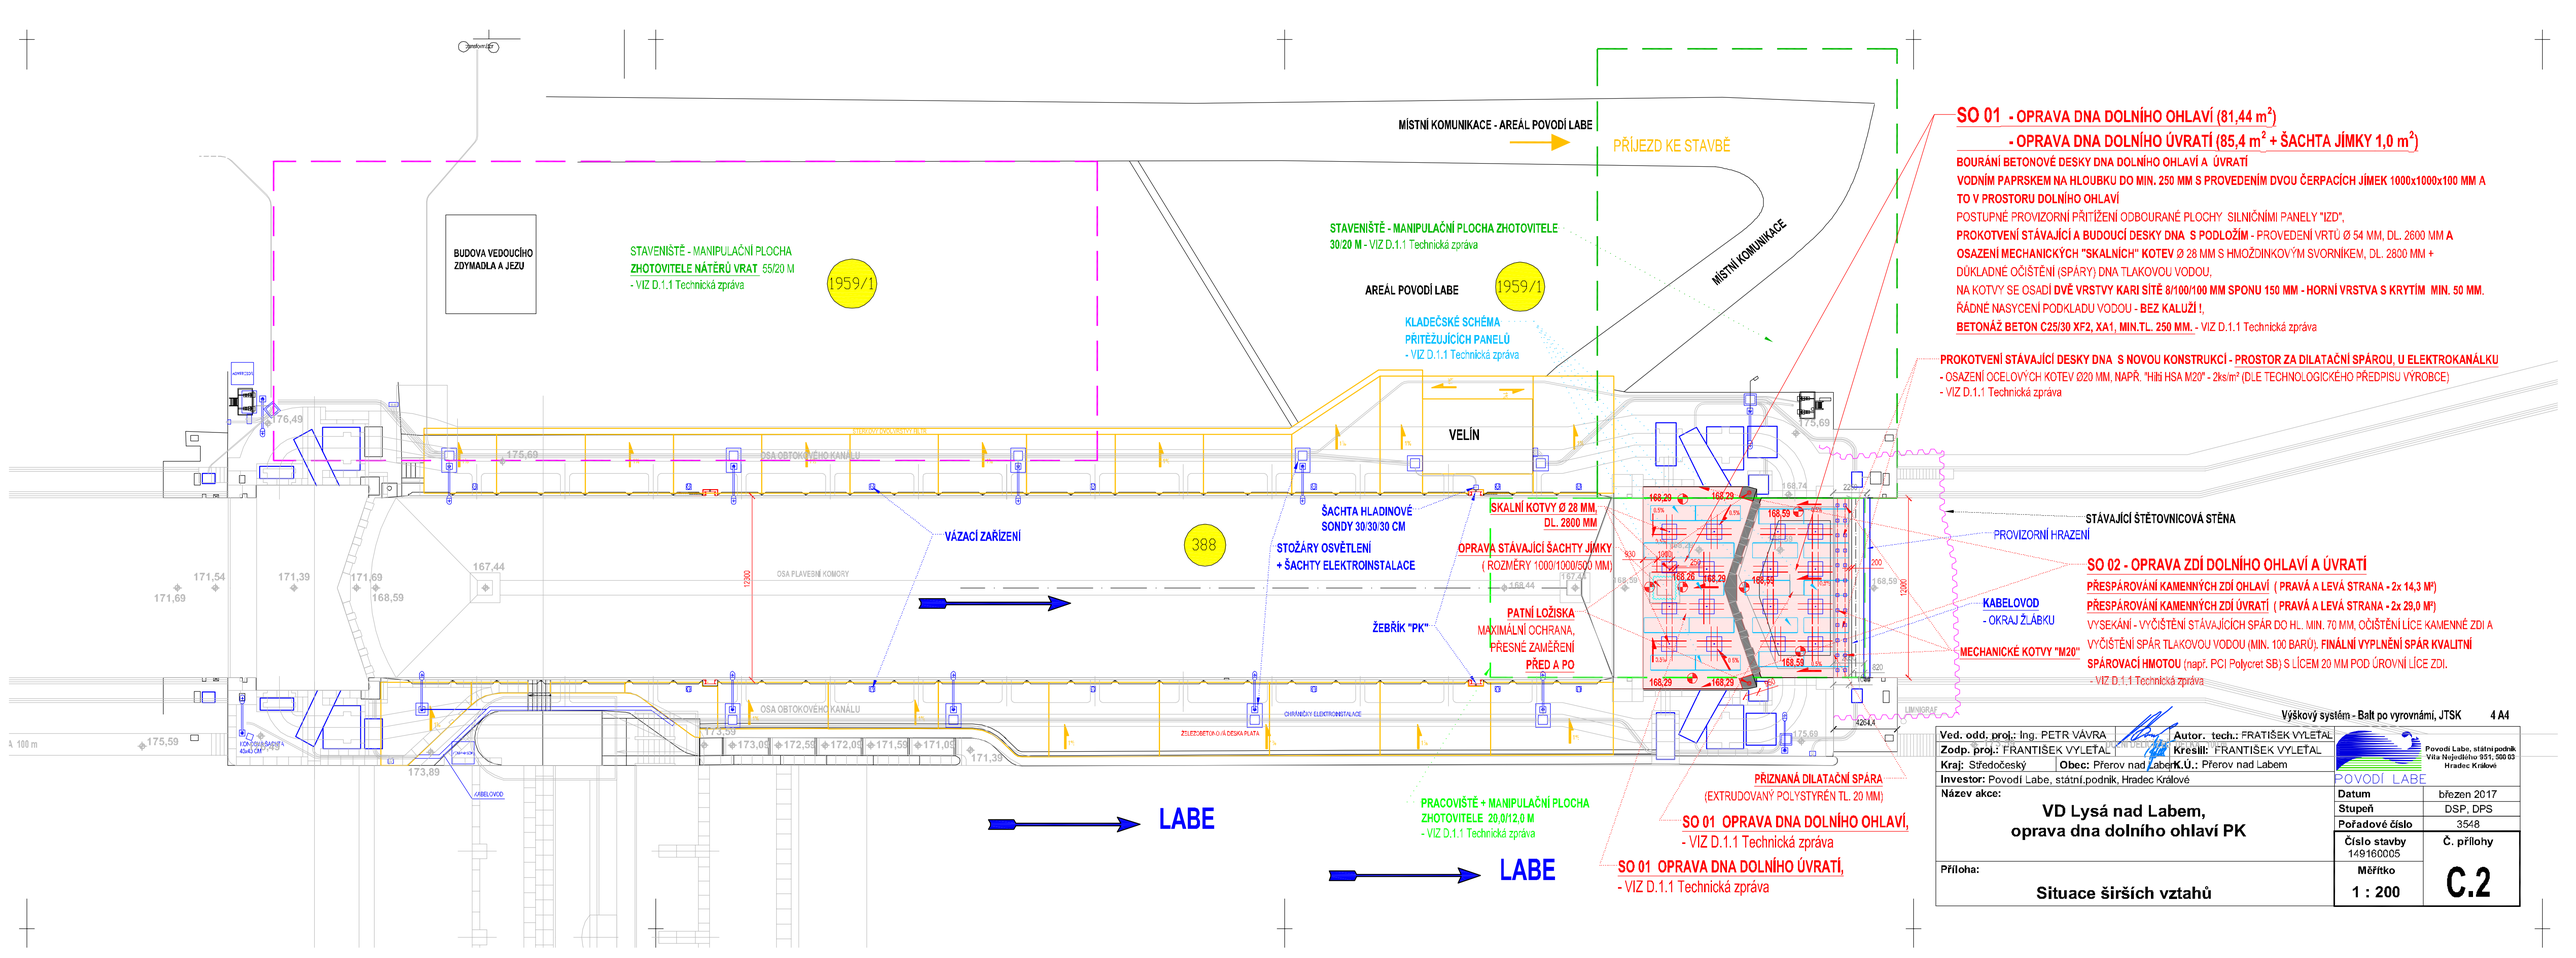

SO 01 - OPRAVA DNA DOLNÍHO OHLAVÍ (81,44 m²)
- OPRAVA DNA DOLNÍHO ÚVRATÍ (85,4 m² + ŠACHTA JÍMKY 1,0 m²)

BOURÁNÍ BETONOVÉ DESKY DNA DOLNÍHO OHLAVÍ A ÚVRATÍ
VODNÍM PAPRSKEM NA HLOUBKU DO MIN. 250 MM S PROVEDENÍM DVOU ČERPACÍCH JÍMEK 1000x1000x100 MM A TO V PROSTORU DOLNÍHO OHLAVÍ
POSTUPNÉ PROVIZORNÍ PŘITÍŽENÍ ODBOURANÉ PLOCHY SILNIČNÍMI PANELY "IZD",
PROKOTVENÍ STÁVAJÍCÍ A BUDOUCÍ DESKY DNA S PODLOŽÍM - PROVEDENÍ VRTŮ Ø 54 MM, DL. 2600 MM **A OSAZENÍ MECHANICKÝCH "SKALNÍCH" KOTEV** Ø 28 MM S HMOŽDINKOVÝM SVORNÍKEM, DL. 2800 MM + DŮKLADNÉ OČIŠTĚNÍ (SPÁRY) DNA TLAKOVOU VODOU,
NA KOTVY SE OSADÍ **DVĚ VRSTVY KARI SÍTĚ 8/100/100 MM SPONU 150 MM - HORNÍ VRSTVA S KRYTÍM MIN. 50 MM.**
ŘÁDNÉ NASYCENÍ PODKLADU VODOU - **BEZ KALUŽÍ !,**
BETONÁŽ BETON C25/30 XF2, XA1, MIN.TL. 250 MM. - VIZ D.1.1 Technická zpráva

PROKOTVENÍ STÁVAJÍCÍ DESKY DNA S NOVOU KONSTRUKCÍ - PROSTOR ZA DILATAČNÍ SPÁROU, U ELEKTROKANÁLKU
- OSAZENÍ OCELOVÝCH KOTEV Ø20 MM, NAPŘ. "Hilti HSA M20" - 2ks/m² (DLE TECHNOLOGICKÉHO PŘEDPISU VÝROBCE)
- VIZ D.1.1 Technická zpráva

SO 02 - OPRAVA ZDÍ DOLNÍHO OHLAVÍ A ÚVRATÍ

PŘESPÁROVÁNÍ KAMENNÝCH ZDÍ OHLAVÍ (PRAVÁ A LEVÁ STRANA - 2x 14,3 M²)
PŘESPÁROVÁNÍ KAMENNÝCH ZDÍ ÚVRATÍ (PRAVÁ A LEVÁ STRANA - 2x 29,0 M²)
VYSEKÁNÍ - VYČIŠTĚNÍ STÁVAJÍCÍCH SPÁR DO HL. MIN. 70 MM, OČIŠTĚNÍ LÍCE KAMENNÉ ZDI A VYČIŠTĚNÍ SPÁR TLAKOVOU VODOU (MIN. 100 BARŮ). **FINÁLNÍ VYPLNĚNÍ SPÁR KVALITNÍ SPÁROVACÍ HMOTOU** (např. PCI Polycret SB) S LÍCEM 20 MM POD ÚROVNÍ LÍCE ZDI.
- VIZ D.1.1 Technická zpráva

Výškový systém - Balt po vyrovnámi, JTSK 4 A4

Ved. odd. proj.: Ing. PETR VÁVRA		**Autor. tech.:** FRATIŠEK VYLETAL	
Zodp. proj.: FRANTIŠEK VYLETAL		**Kresil:** FRANTIŠEK VYLETAL	
Kraj: Středočeský	**Obec:** Přerov nad Labem	**K.Ú.:** Přerov nad Labem	
Investor: Povodí Labe, státní podnik, Hradec Králové			
Název akce: VD Lysá nad Labem, oprava dna dolního ohlaví PK		**Datum**	březen 2017
		Stupeň	DSP, DPS
		Pořadové číslo	3548
		Číslo stavby 149160005	**Č. přílohy** C.2
Příloha: Situace širších vztahů		**Měřítko** 1 : 200	

Povodí Labe, státní podnik
Víta Nejedlého 951, 500 03
Hradec Králové
POVODÍ LABE