

Obsah :

BS – Blokové schema rozvodů NN v objektu

RH – Rozváděč – RH

RP1 – Rozváděč – RP1 [hala 1.04]

RP2 – Rozváděč – RP2 [kanceláře]

RP3 – Rozváděč – RP3 [hala 1.05]

RP4 – Rozváděč – RP4 [1/2 haly 1.03]


RP5 – Rozváděč – RP5 [1/2 haly 1.03]

RP6 – Rozváděč – RP6 [hala 1.01]

RP7 – Rozváděč – RP7 [hala 1.02]


Tento výkres byl vytvořen jako barevný, černobílým kopírováním se znehodnocuje.

ODP. PROJEKTANT		KRESLIL		Ing. Ivan Menhard Čermákova 2994/7 430 03 CHOMUTOV tel.: 474 621 286 ivan.menhard@wo.cz	
Ing. Ivan Menhard		Ing. Ivan Menhard			
					
Obec	Chomutov	SÚ	Chomutov	FORMÁT	25x A4
INVESTOR	Povodí Ohře – státní podnik, Chomutov			DATUM	07/2018
Areál závodu Chomutov – hala 1 – sklad Rekonstrukce elektroinstalace				ÚČEL	DPS
				ČÍSLO ZAK.	238/2018
				ARCH. Č.	18018
Rozváděče				MĚŘÍTKO	Č. VÝKRESU
				– (1:10)	E 03

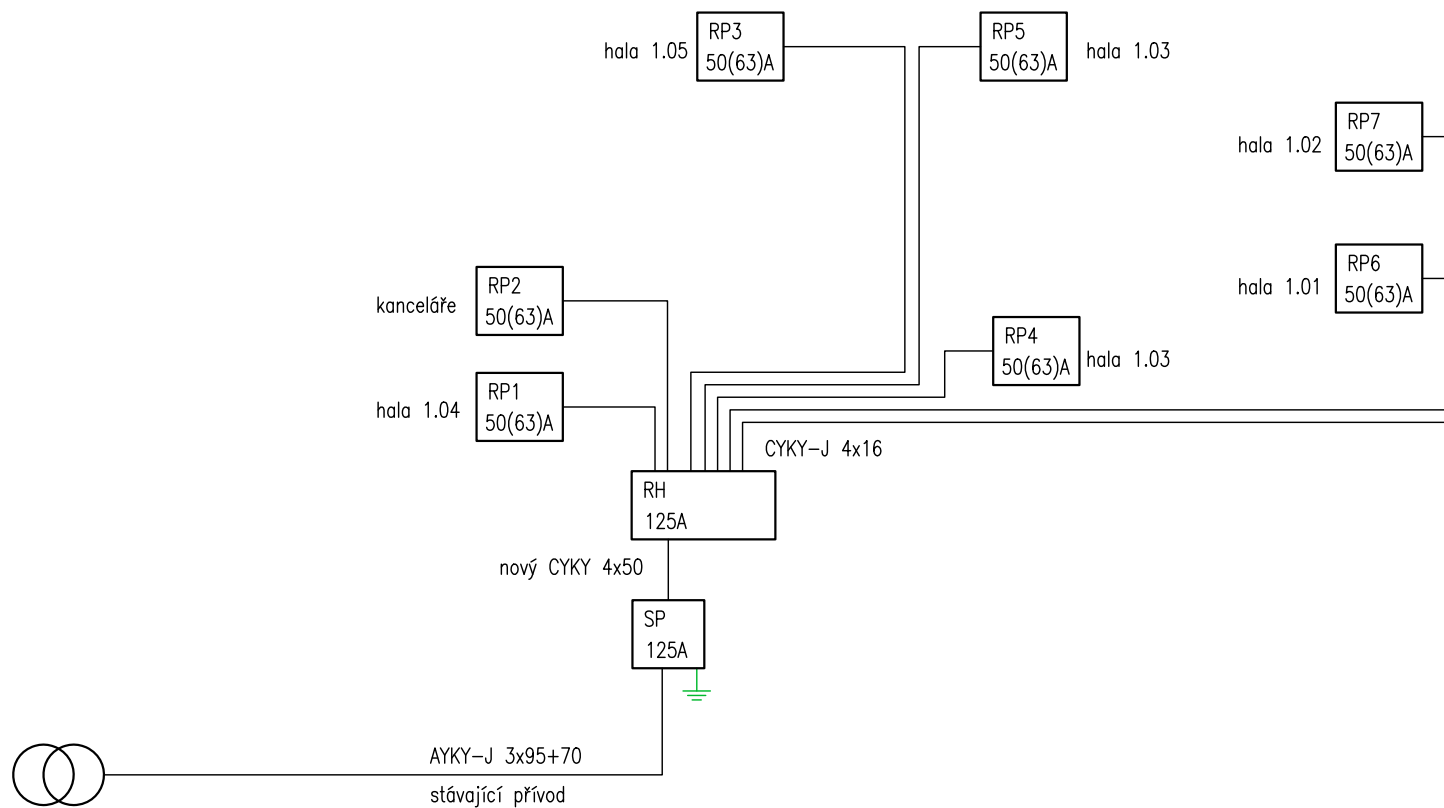

Ing. Ivan Menhard Čermákova 2994/7 430 03 CHOMUTOV tel.: 474 621 286, 723 007 416 e-mail: ivan.menhard@wo.cz		MÚ	Chomutov	FORMÁT	A4 strana 1/1
		INVESTOR	Povodí Ohře – státní podnik, Chomutov	DATUM	07/2018
ODP. PROJEKTANT Ing. Ivan Menhard		AKCE Areál závodu Chomutov – hala 1 – sklad Rekonstrukce rozvodů elektroinstalace		STUPEŇ	DPS
				Č. ZAKÁZKY	18018
Ing. Ivan Menhard <i>Menhard</i>		OBSAH Blokové schema rozvodů NN v objektu		MĚŘITKO	Č. VÝKRESU
				–	BS

3+PEN 400V/230Vac, 50Hz, TN-C

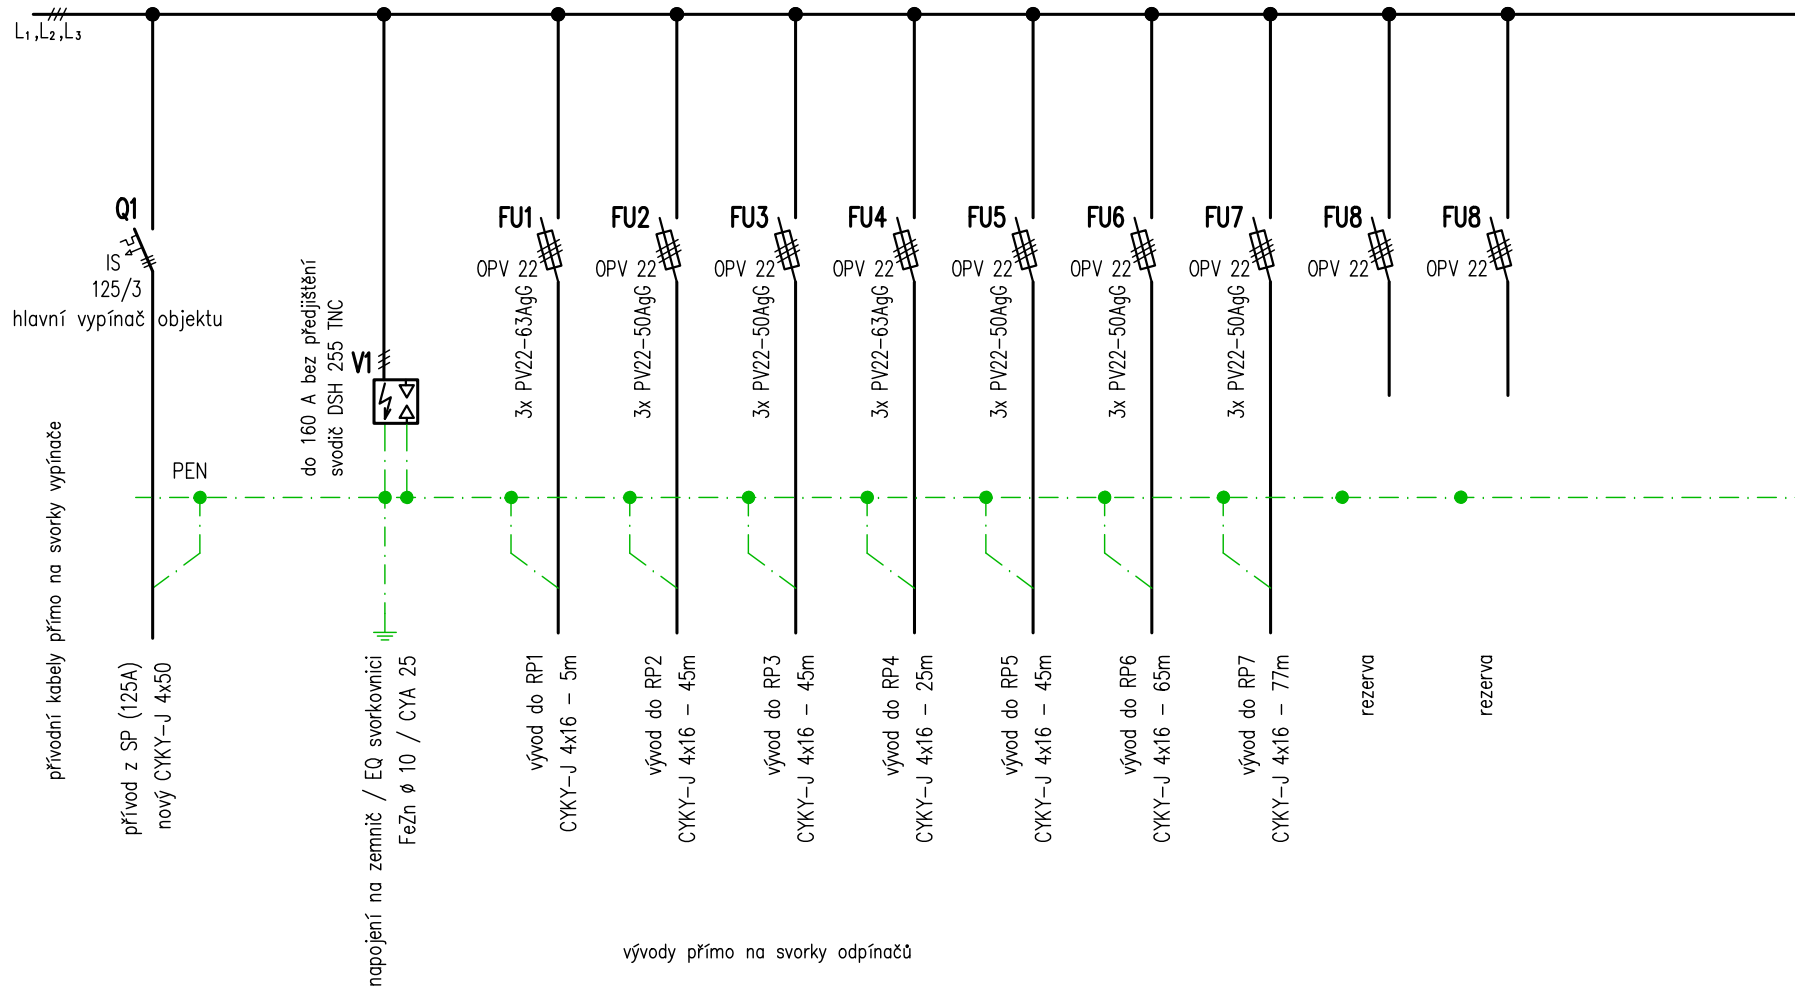

Ing. Ivan Menhard

Čermákova 2994/7
430 03 CHOMUTOV

tel.: 474 621 286, 723 007 416
e-mail: ivan.menhard@wo.cz

MÚ

Chomutov

INVESTOR

Povodí Ohře – státní podnik, Chomutov

AKCE

Areál závodu Chomutov – hala 1 – sklad
Rekonstrukce rozvodů elektroinstalace

FORMÁT

A4 strana 1/2

DATUM

07/2018

STUPEŇ

DPS

Č. ZAKÁZKY

18018

MĚŘÍTKO

-

Č. VÝKRESU

RH

ODP. PROJEKTANT


PROJEKTANT

Ing. Ivan Menhard

Ing. Ivan Menhard


OBSAH

Rozváděč RH

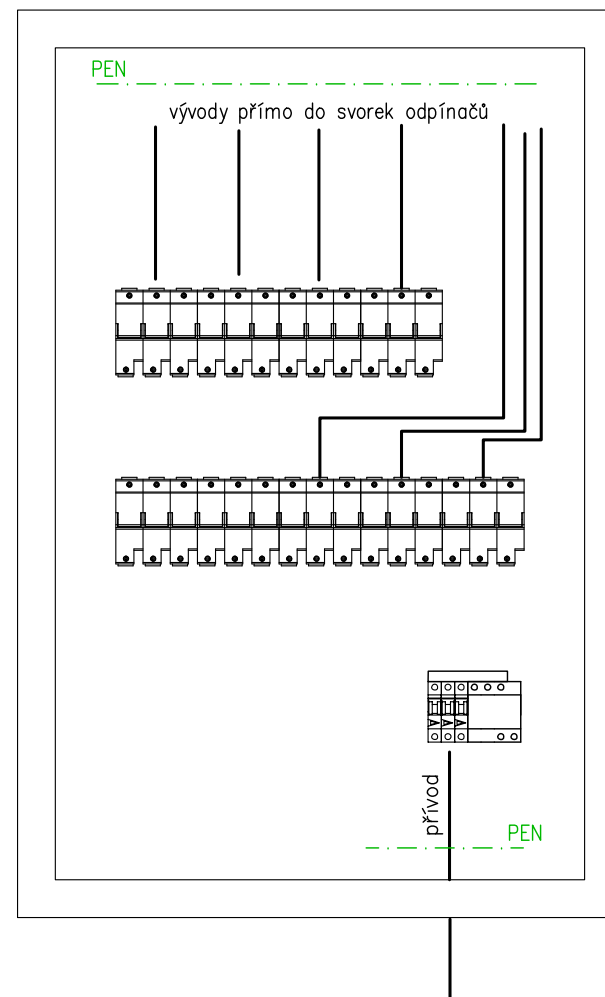


skříň nástěnná 800x1200x200, krytí IP40/20

Ing. Ivan Menhard Čermákova 2994/7 430 03 CHOMUTOV tel.: 474 621 286, 723 007 416 e-mail: ivan.menhard@wo.cz		MÚ	Chomutov	FORMÁT	A4 strana 2/2
		INVESTOR	Povodí Ohře – státní podnik, Chomutov	DATUM	07/2018
ODP. PROJEKTANT Ing. Ivan Menhard <i>Menhard</i>		AKCE Areál závodu Chomutov – hala 1 – sklad Rekonstrukce rozvodů elektroinstalace OBSAH Rozváděč RH		STUPEŇ	DPS
				Č. ZAKÁZKY	18018
				MĚŘITKO 1:10	Č. VÝKRESU RH

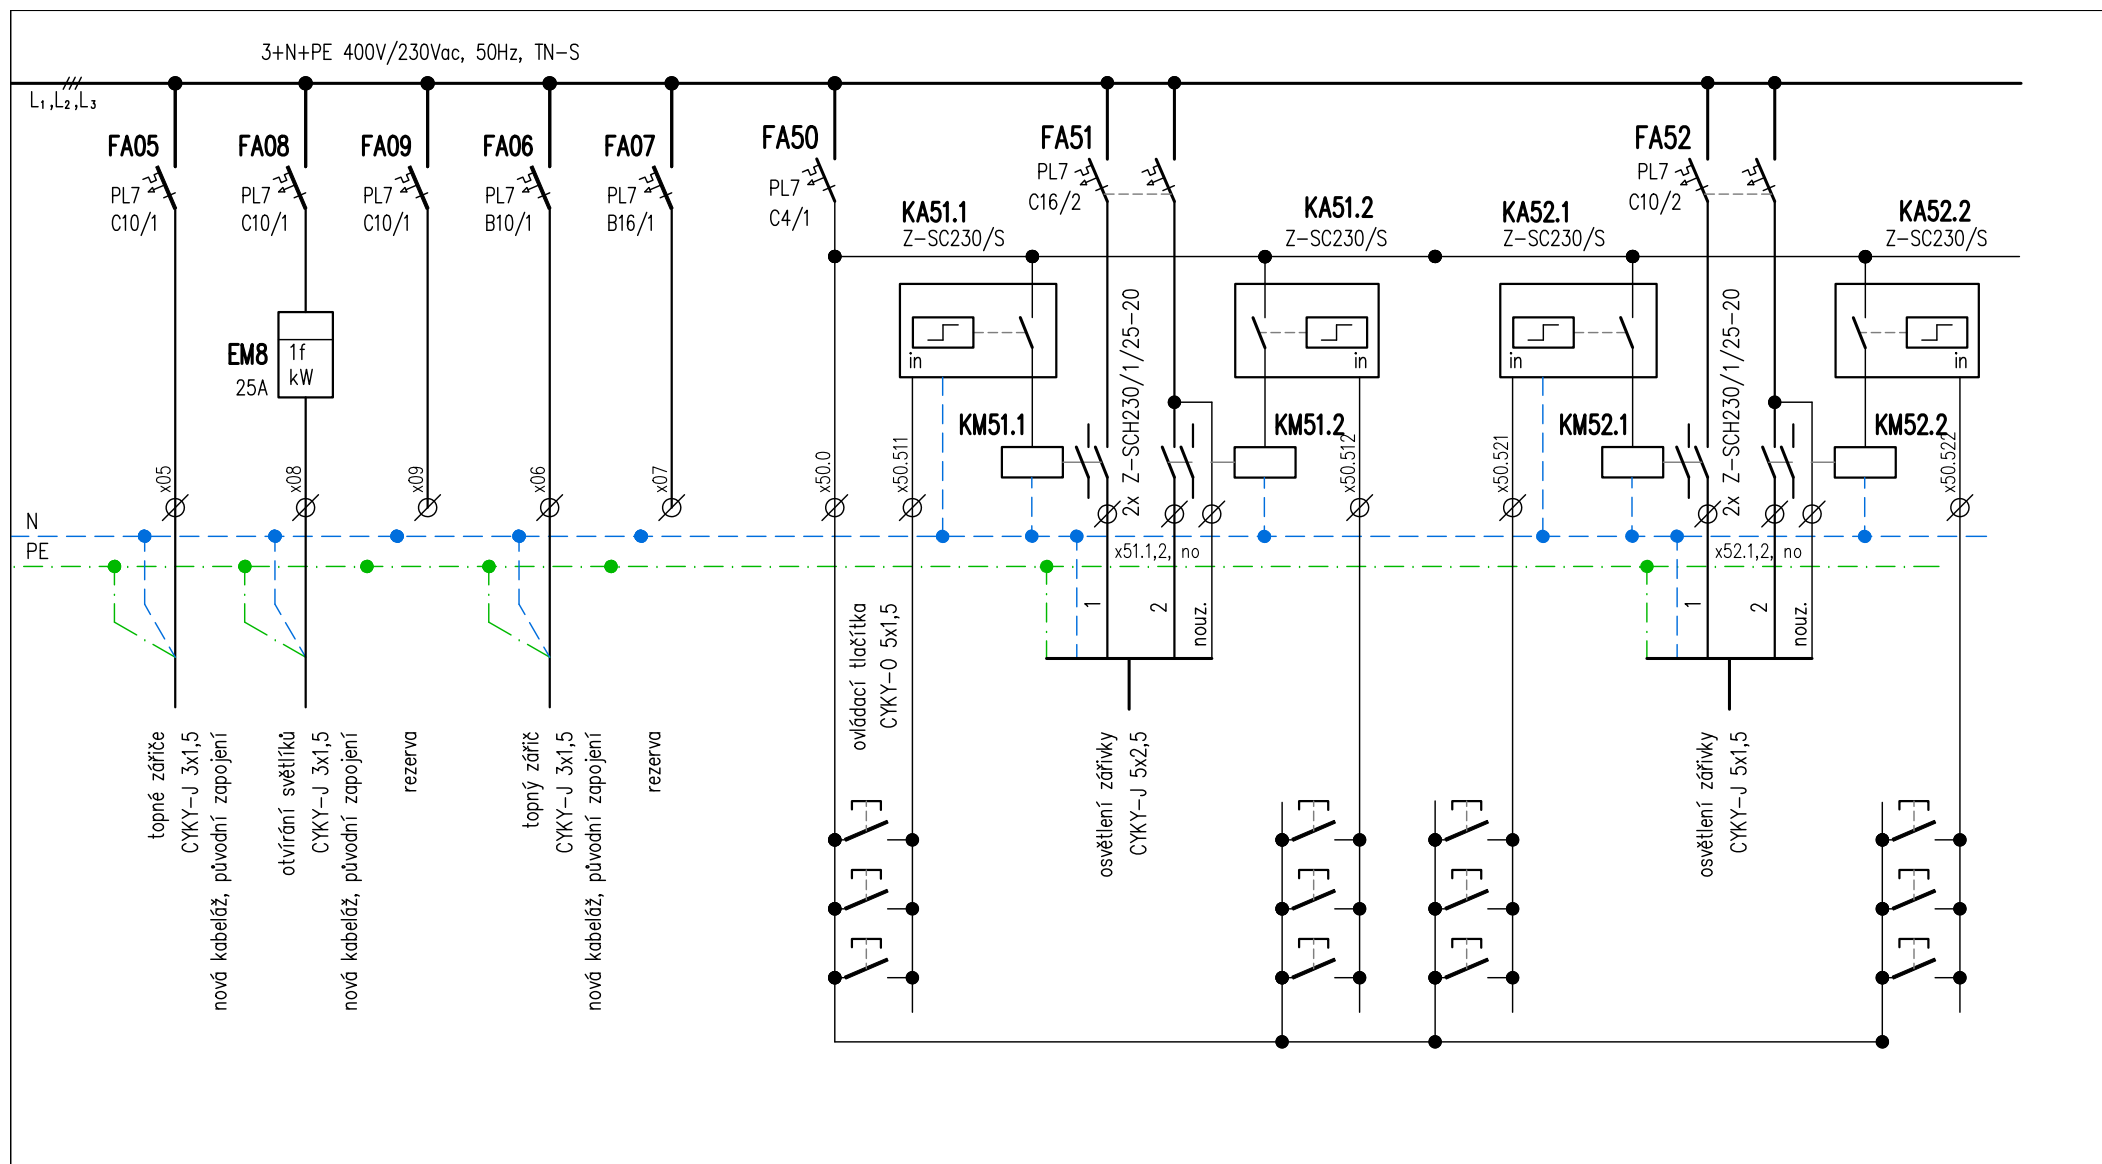


Ing. Ivan Menhard Čermákova 2994/7 430 03 CHOMUTOV tel.: 474 621 286, 723 007 416 e-mail: ivan.menhard@wo.cz		MÚ	Chomutov	FORMÁT	A4 strana 1/3
		INVESTOR	Povodí Ohře – státní podnik, Chomutov	DATUM	07/2018
ODP. PROJEKTANT Ing. Ivan Menhard		AKCE Areál závodu Chomutov – hala 1 – sklad Rekonstrukce rozvodů elektroinstalace		STUPEŇ	DPS
				Č. ZAKÁZKY	18018
Ing. Ivan Menhard <i>Menhard</i>		OBSAH Rozváděč RP1		MĚŘÍTKO	Č. VÝKRESU
				-	RP1

přívod i vývody horem

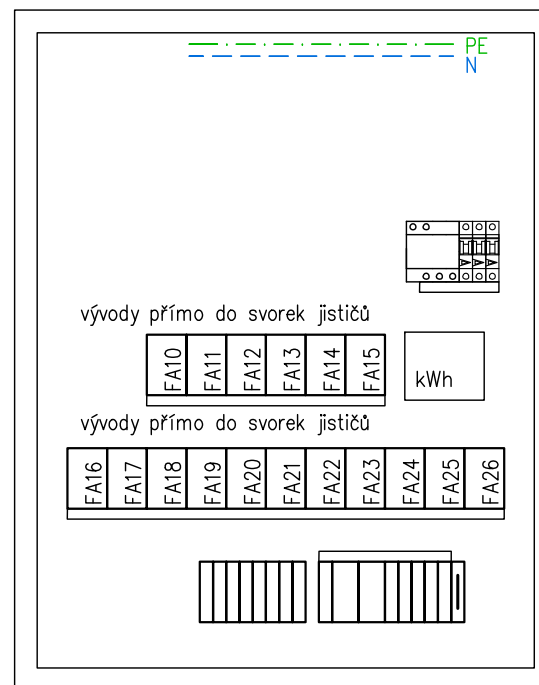


skříň nástěnná 5x33 modulů

<div>Ing. Ivan Menhard</div> <div>Čermákova 2994/7 430 03 CHOMUTOV</div> <div>tel.: 474 621 286, 723 007 416 e-mail: ivan.menhard@wo.cz</div>		MÚ	Chomutov	FORMÁT	A4 strana 3/3
		INVESTOR	Povodí Ohře – státní podnik, Chomutov	DATUM	07/2018
		AKCE Areál závodu Chomutov – hala 1 – sklad Rekonstrukce rozvodů elektroinstalace		STUPEŇ	DPS
Č. ZAKÁZKY	18018				
ODP. PROJEKTANT	PROJEKTANT	OBSAH Rozváděč RP1	MĚŘÍTKO	Č. VÝKRESU	
Ing. Ivan Menhard	Ing. Ivan Menhard		1:10	RP1	

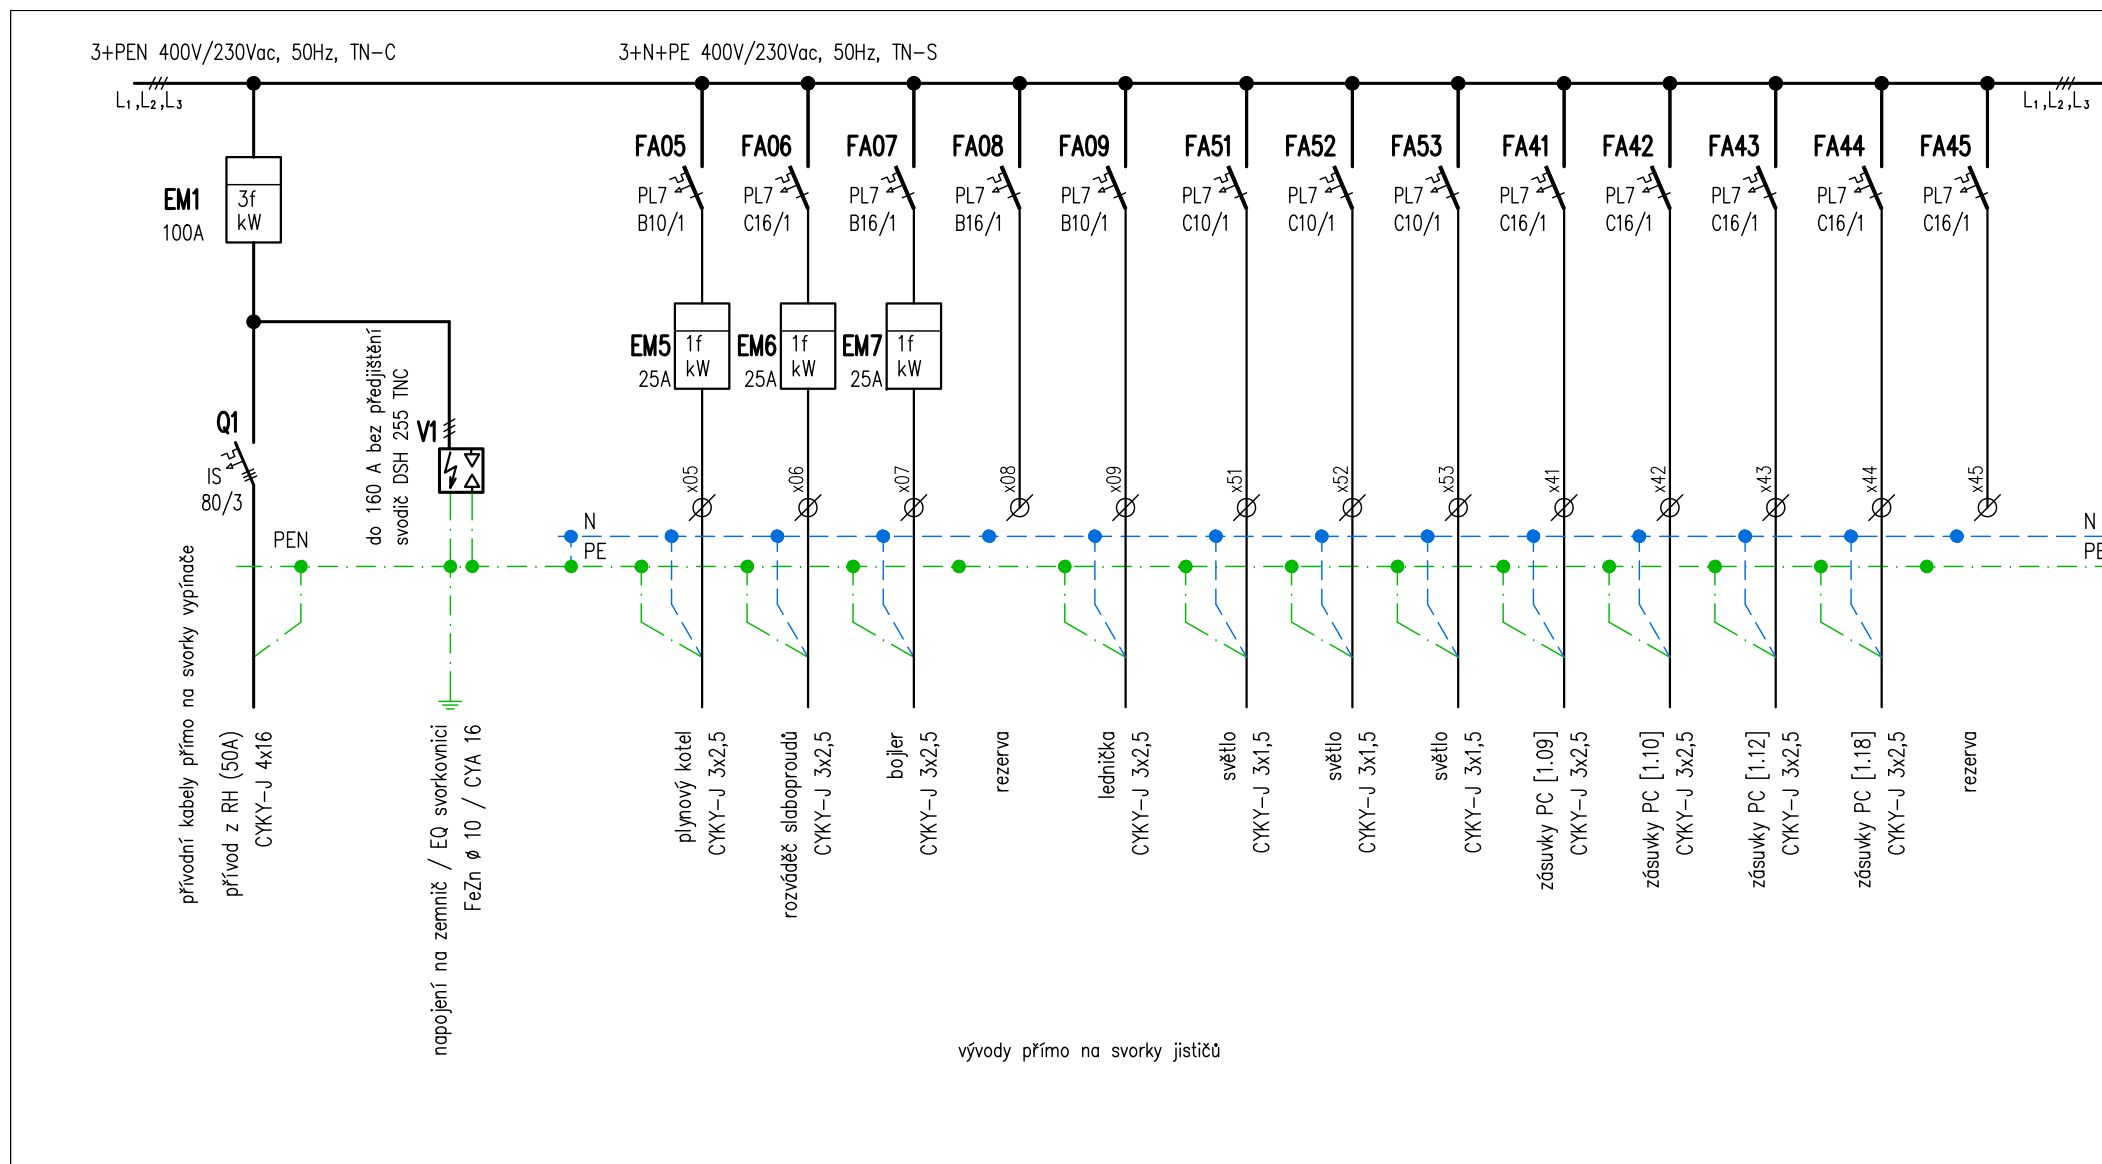


Ing. Ivan Menhard		MÚ	Chomutov	FORMÁT	A4 strana 1/3
Čermákova 2994/7 430 03 CHOMUTOV		INVESTOR	Povodí Ohře – státní podnik, Chomutov	DATUM	07/2018
tel.: 474 621 286, 723 007 416 e-mail: ivan.menhard@wo.cz		AKCE		STUPEŇ	DPS
ODP. PROJEKTANT	PROJEKTANT	Areál závodu Chomutov – hala 1 – sklad Rekonstrukce rozvodů elektroinstalace		Č. ZAKÁZKY	18018
Ing. Ivan Menhard	Ing. Ivan Menhard	OBSAH		MĚŘITKO	Č. VÝKRESU
Menhard		Rozváděč RP2		-	RP2

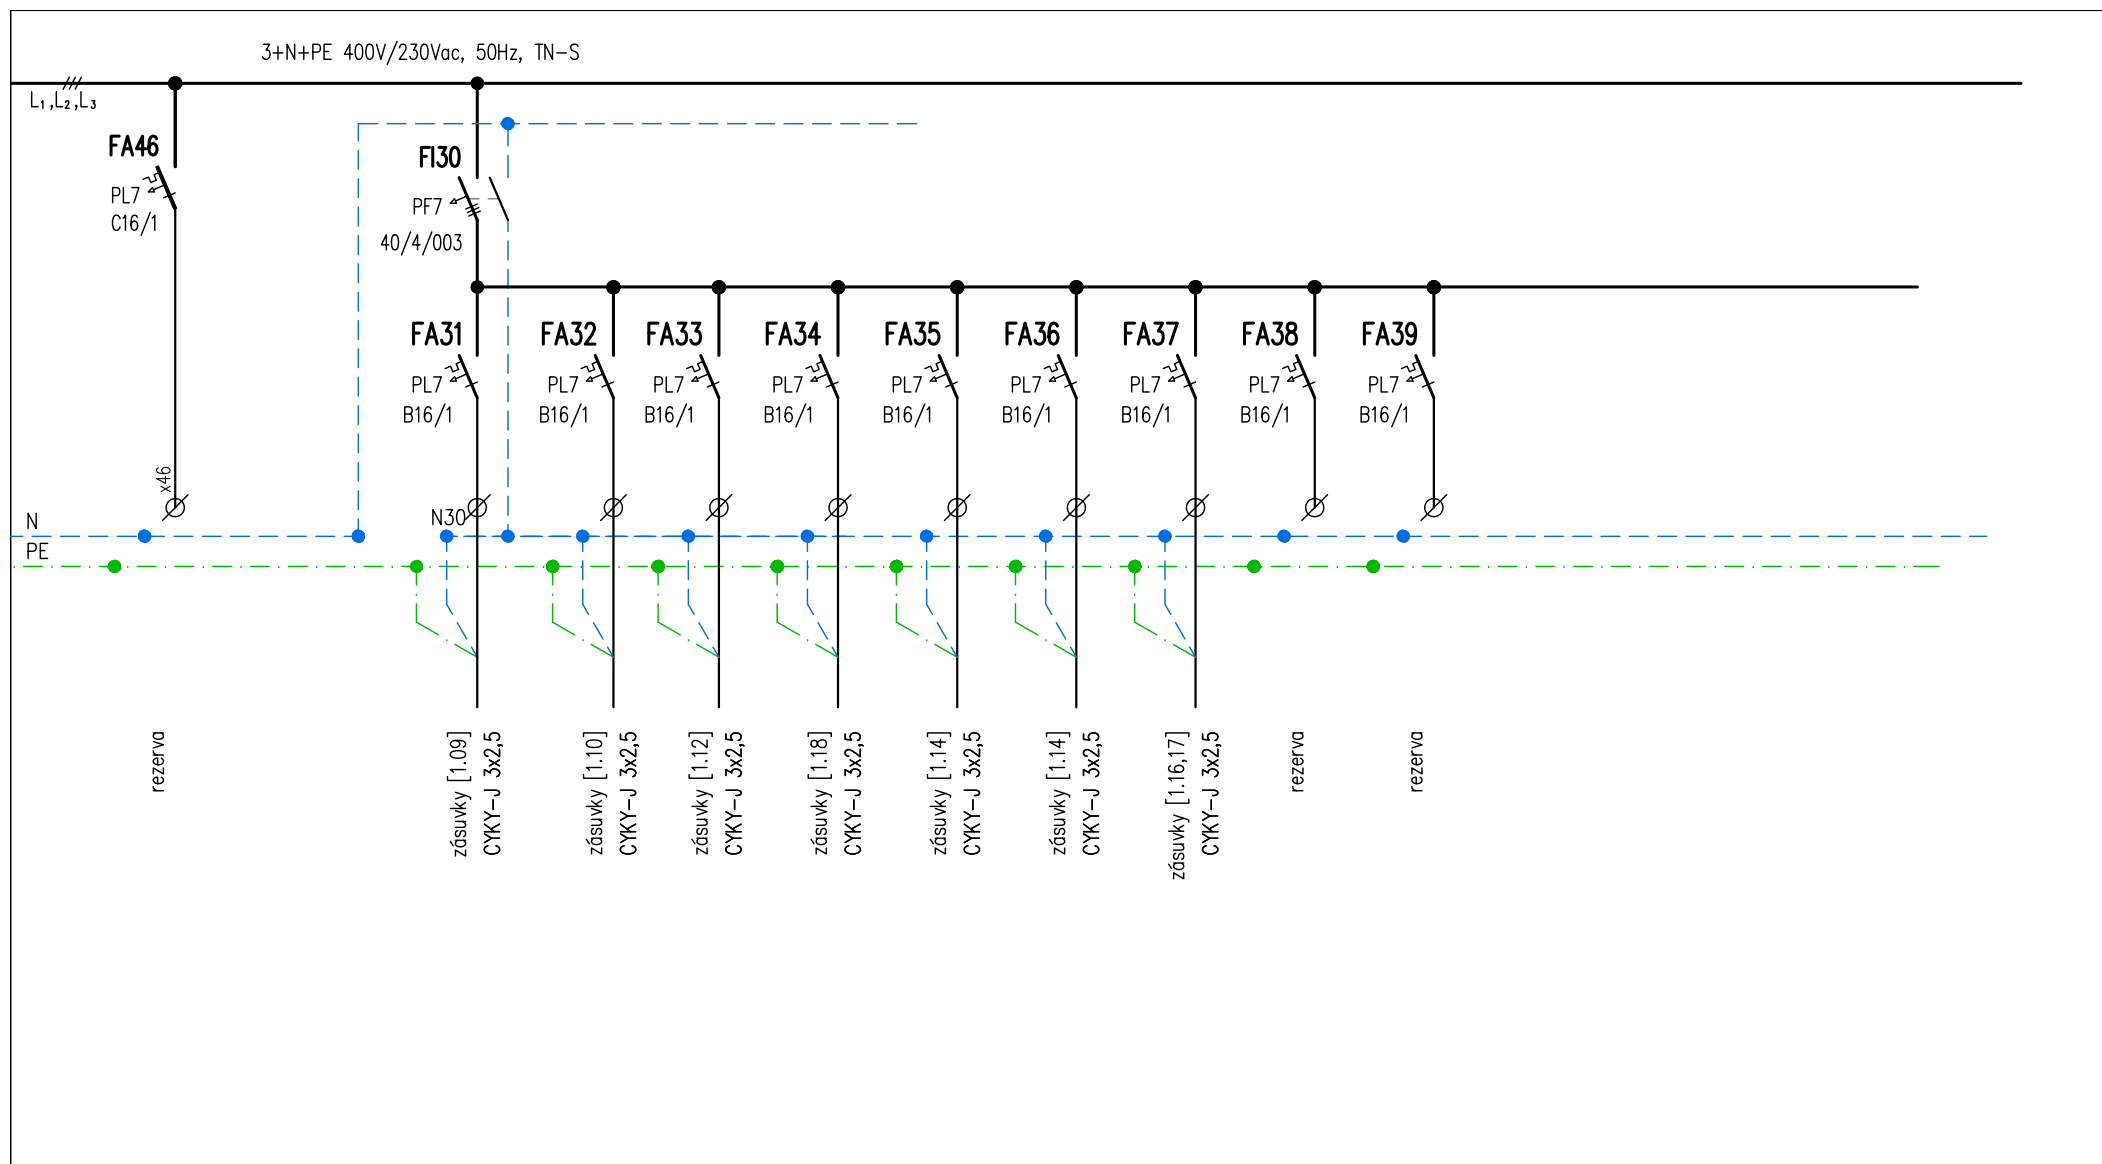


Ing. Ivan Menhard Čermákova 2994/7 430 03 CHOMUTOV tel.: 474 621 286, 723 007 416 e-mail: ivan.menhard@wo.cz		MÚ	Chomutov	FORMÁT	A4 strana 2/3
		INVESTOR	Povodí Ohře – státní podnik, Chomutov	DATUM	07/2018
ODP. PROJEKTANT Ing. Ivan Menhard		AKCE Areál závodu Chomutov – hala 1 – sklad Rekonstrukce rozvodů elektroinstalace		STUPEŇ	DPS
				Č. ZAKÁZKY	18018
Ing. Ivan Menhard		OBSAH Rozváděč RP2		MĚŘITKO	Č. VÝKRESU
				-	RP2



přívod i vývody horem

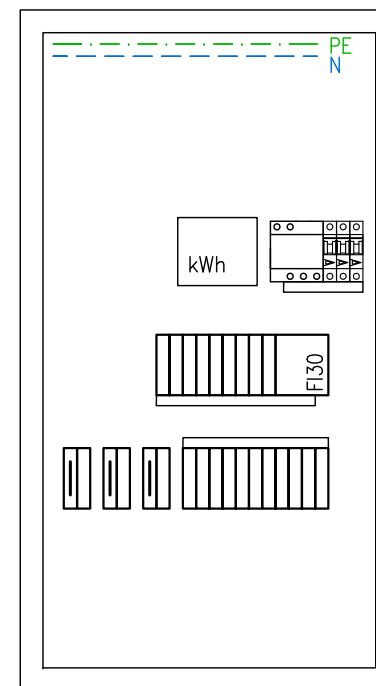


skříň nástěnná 5x24 modulů

<div>Ing. Ivan Menhard</div> <div>Čermákova 2994/7</div> <div>430 03 CHOMUTOV</div> <div>tel.: 474 621 286, 723 007 416</div> <div>e-mail: ivan.menhard@wo.cz</div>		MÚ	Chomutov	FORMÁT	A4 strana 3/3
		INVESTOR	Povodí Ohře – státní podnik, Chomutov	DATUM	07/2018
		AKCE Areál závodu Chomutov – hala 1 – sklad Rekonstrukce rozvodů elektroinstalace		STUPEŇ	DPS
Č. ZAKÁZKY	18018				
ODP. PROJEKTANT	PROJEKTANT	OBSAH Rozváděč RP2	MĚŘÍTKO	Č. VÝKRESU	
Ing. Ivan Menhard	Ing. Ivan Menhard		1:10	RP2	

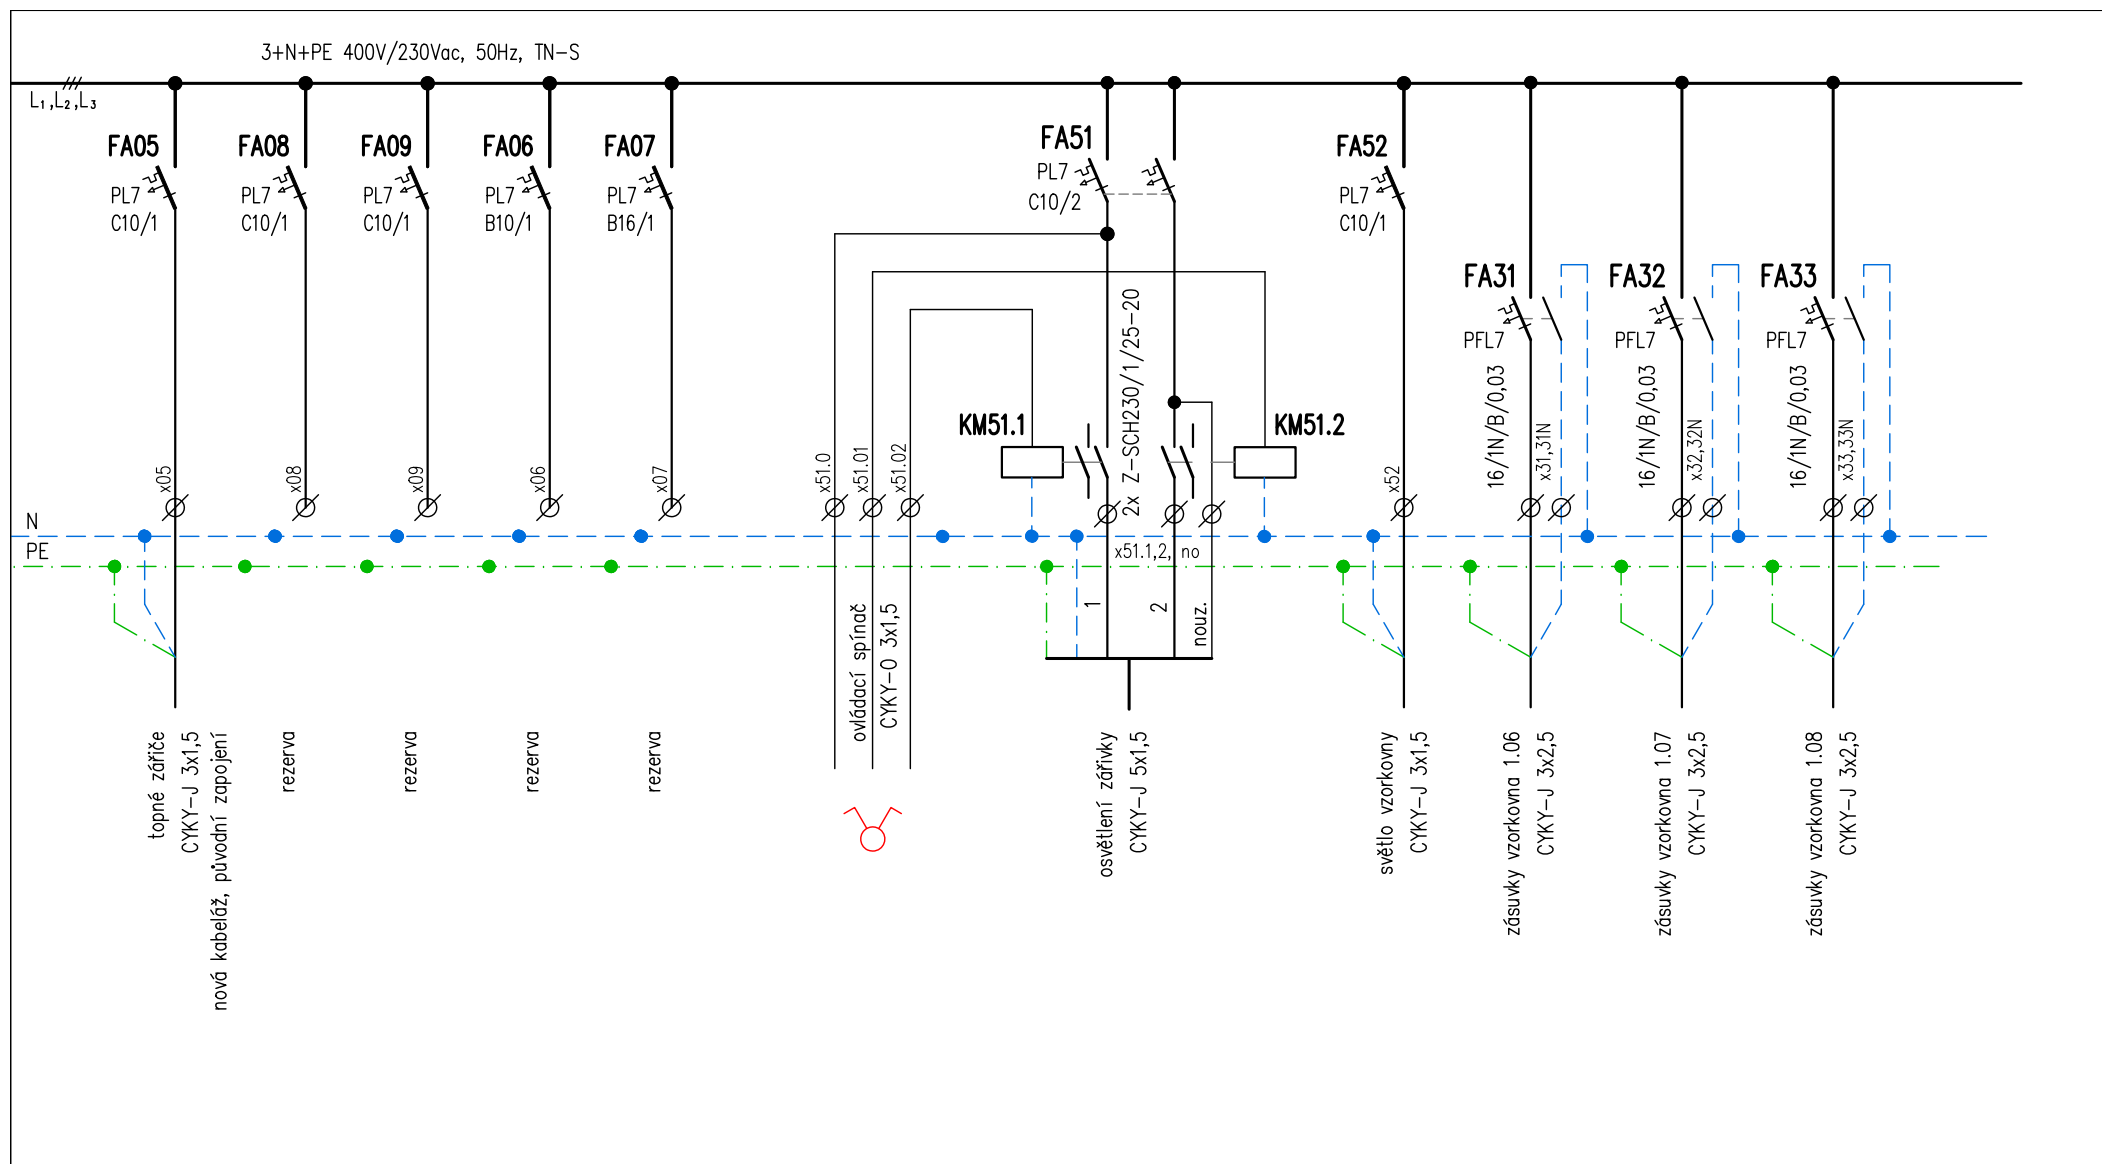

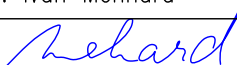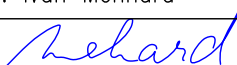Ing. Ivan Menhard Čermákova 2994/7 430 03 CHOMUTOV tel.: 474 621 286, 723 007 416 e-mail: ivan.menhard@wo.cz		MÚ	Chomutov	FORMÁT	A4 strana 2/3
		INVESTOR	Povodí Ohře – státní podnik, Chomutov	DATUM	07/2018
ODP. PROJEKTANT Ing. Ivan Menhard 		AKCE Areál závodu Chomutov – hala 1 – sklad Rekonstrukce rozvodů elektroinstalace		STUPEŇ	DPS
				Č. ZAKÁZKY	18018
Ing. Ivan Menhard 		OBSAH Rozváděč RP3		MĚŘITKO	Č. VÝKRESU RP3
				-	


přívod i vývody horem

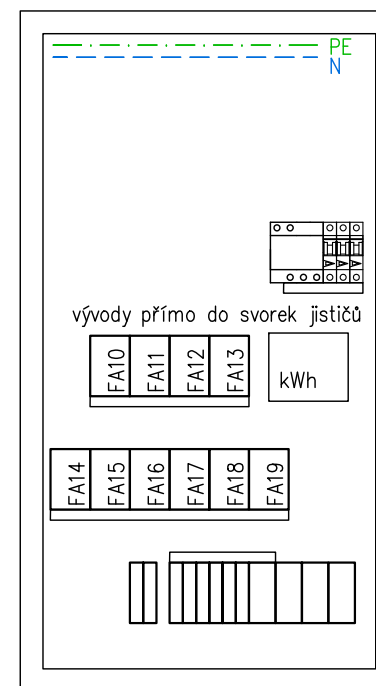


vývody přímo do svorek jističů

skříň nástěnná 5x24 modulů

<div>Ing. Ivan Menhard</div> <div>Čermákova 2994/7</div> <div>430 03 CHOMUTOV</div> <div>tel.: 474 621 286, 723 007 416</div> <div>e-mail: ivan.menhard@wo.cz</div>		MÚ	Chomutov	FORMÁT	A4 strana 3/3
		INVESTOR	Povodí Ohře – státní podnik, Chomutov	DATUM	07/2018
		AKCE Areál závodu Chomutov – hala 1 – sklad Rekonstrukce rozvodů elektroinstalace		STUPEŇ	DPS
Č. ZAKÁZKY	18018				
ODP. PROJEKTANT	PROJEKTANT	OBSAH Rozváděč RP3	MĚŘÍTKO	Č. VÝKRESU	
Ing. Ivan Menhard	Ing. Ivan Menhard		1:10	RP3	

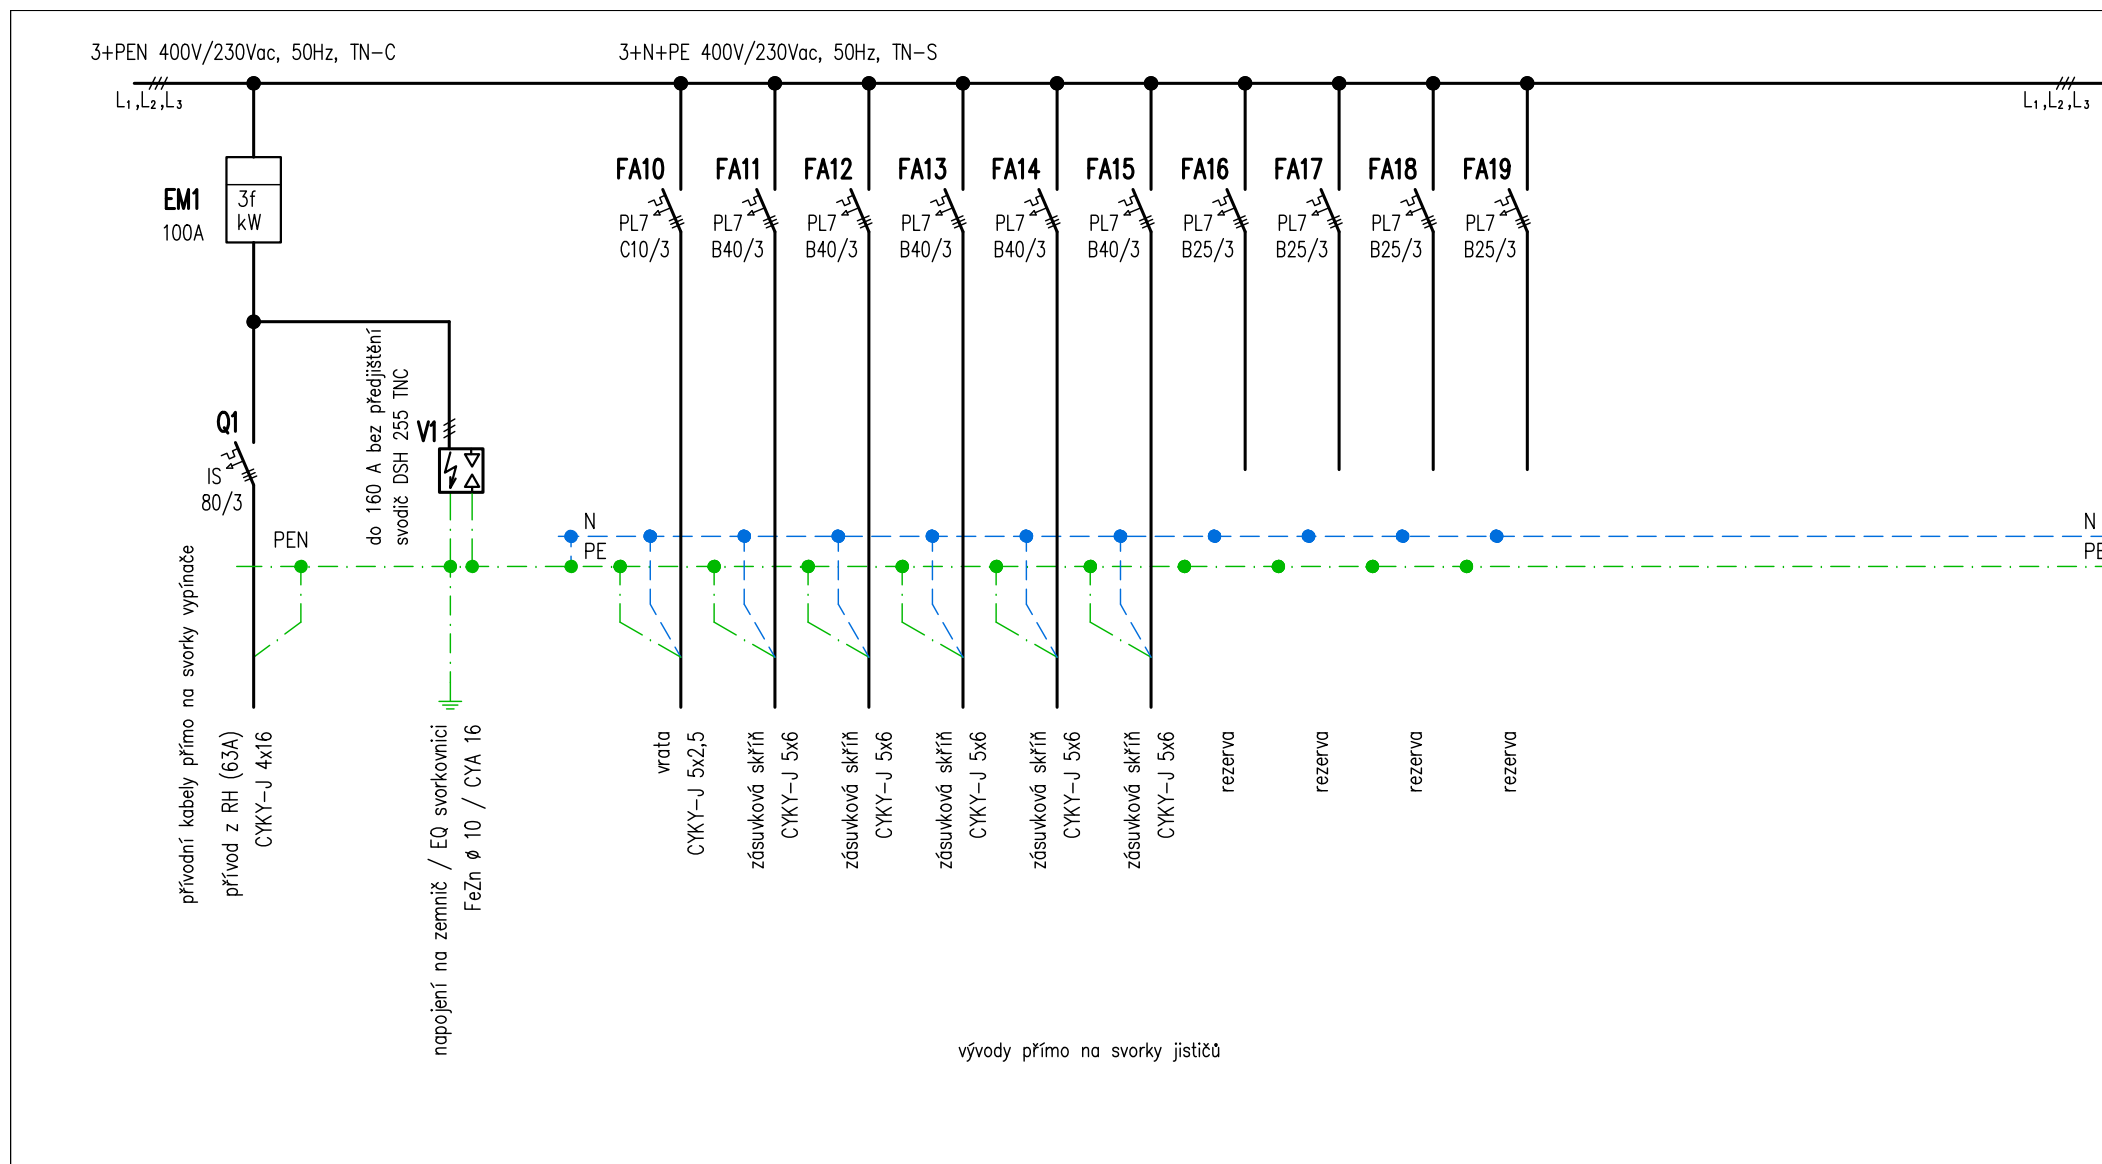


<div>Ing. Ivan Menhard</div> <div>Čermákova 2994/7 430 03 CHOMUTOV</div> <div>tel.: 474 621 286, 723 007 416 e-mail: ivan.menhard@wo.cz</div>		MÚ	Chomutov	FORMÁT	A4 strana 1/3
		INVESTOR	Povodí Ohře – státní podnik, Chomutov	DATUM	07/2018
		AKCE Areál závodu Chomutov – hala 1 – sklad Rekonstrukce rozvodů elektroinstalace		STUPEŇ	DPS
Č. ZAKÁZKY	18018				
ODP. PROJEKTANT	PROJEKTANT	OBSAH Rozváděč RP4	MĚŘÍTKO	Č. VÝKRESU	
Ing. Ivan Menhard	Ing. Ivan Menhard		–	RP4	

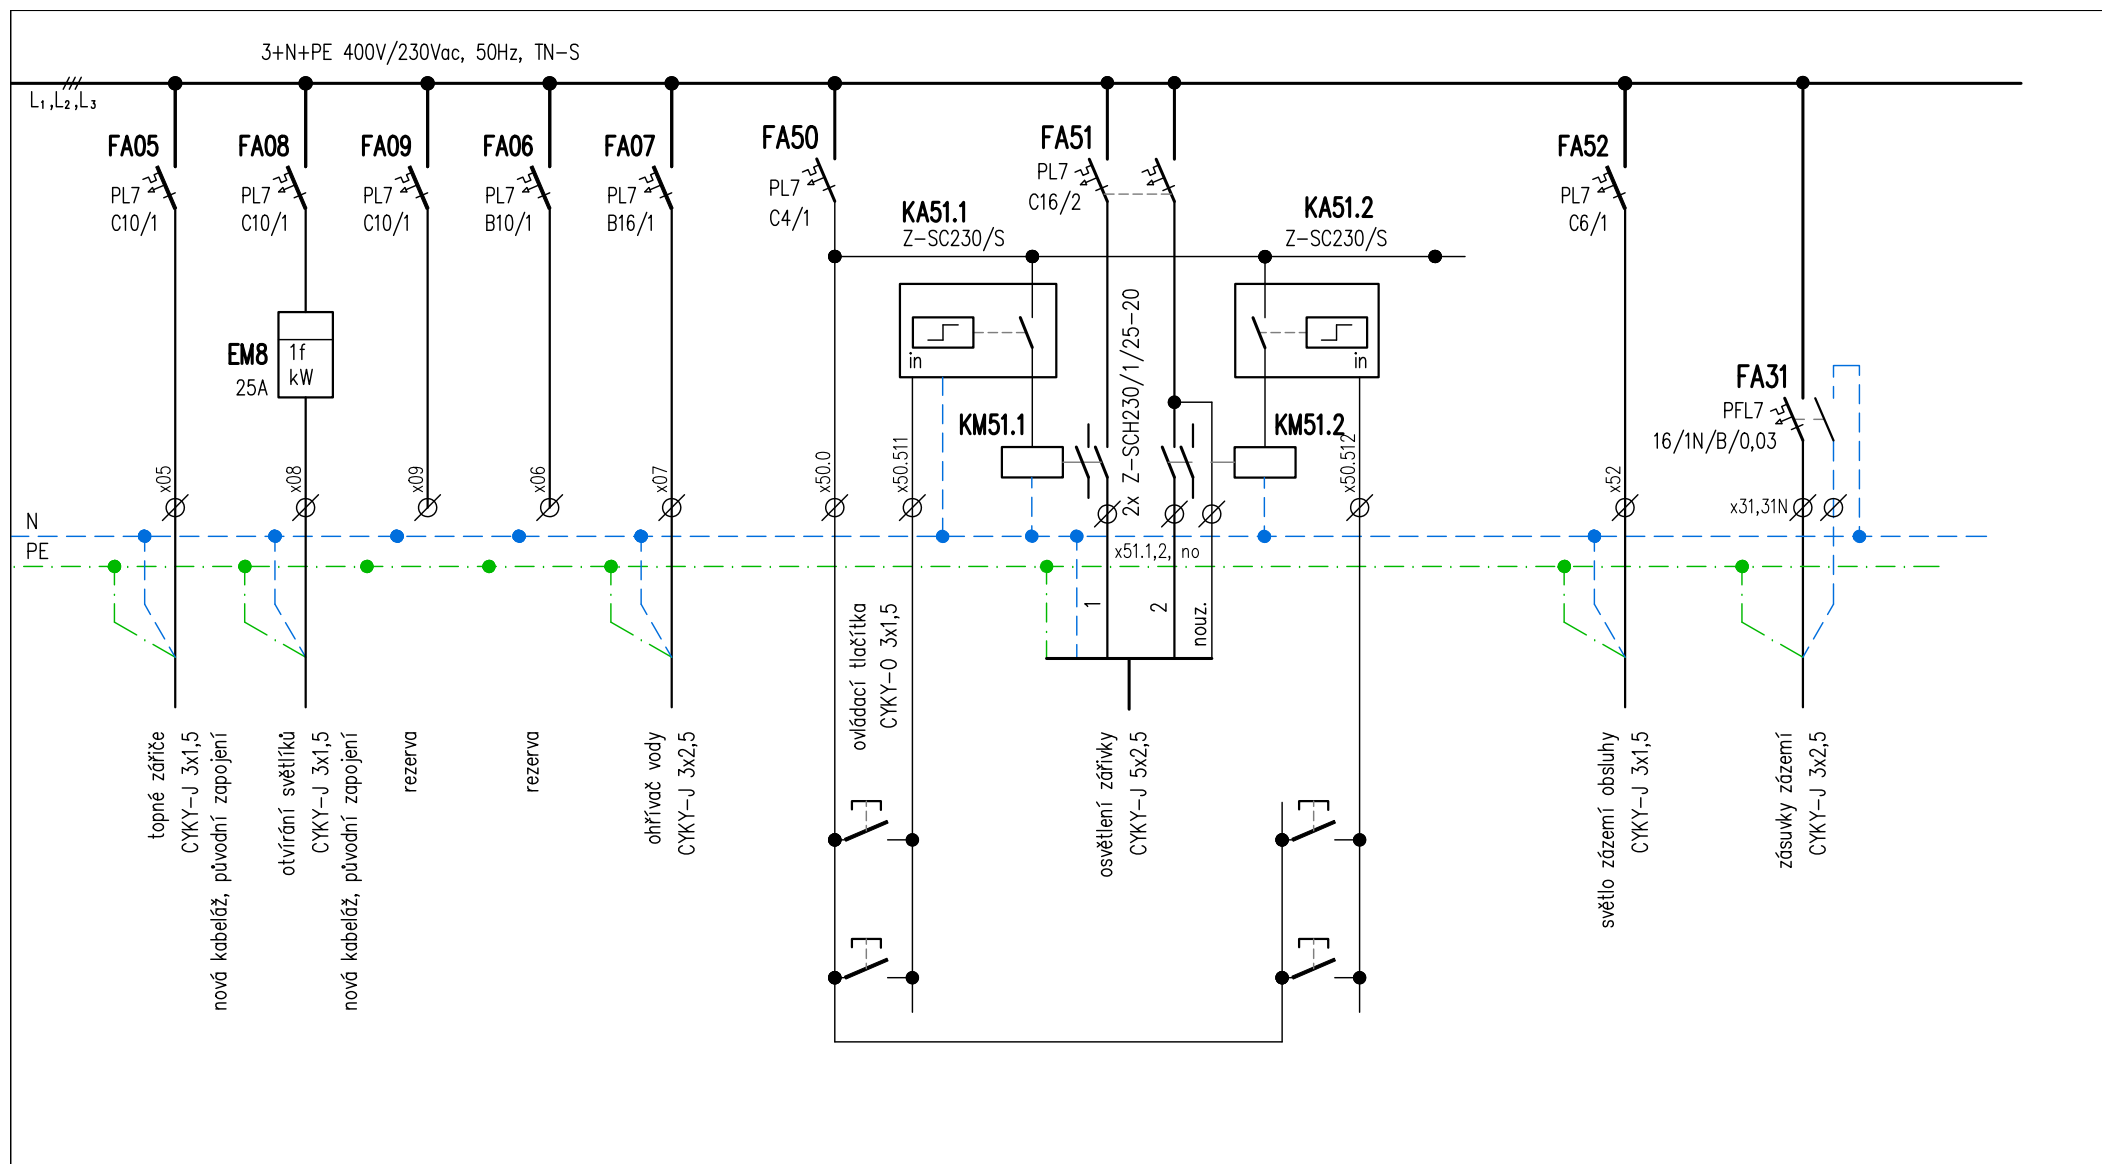


Ing. Ivan Menhard		MÚ	Chomutov	FORMÁT	A4 strana 2/3
Čermákova 2994/7 430 03 CHOMUTOV		INVESTOR	Povodí Ohře – státní podnik, Chomutov	DATUM	07/2018
ODP. PROJEKTANT		AKCE		STUPEŇ	DPS
Ing. Ivan Menhard		Areál závodu Chomutov – hala 1 – sklad Rekonstrukce rozvodů elektroinstalace		Č. ZAKÁZKY	18018
Ing. Ivan Menhard		OBSAH		MĚŘÍTKO	Č. VÝKRESU
RP4		Rozváděč RP4		-	RP4

přívod i vývody horem

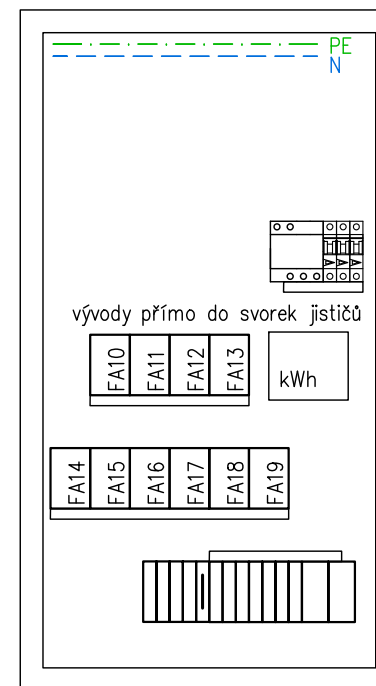


skříň nástěnná 5x24 modulů

<div>Ing. Ivan Menhard</div> <div>Čermákova 2994/7 430 03 CHOMUTOV</div> <div>tel.: 474 621 286, 723 007 416 e-mail: ivan.menhard@wo.cz</div>		MÚ	Chomutov	FORMÁT	A4 strana 3/3
		INVESTOR	Povodí Ohře – státní podnik, Chomutov	DATUM	07/2018
		AKCE	Areál závodu Chomutov – hala 1 – sklad Rekonstrukce rozvodů elektroinstalace	STUPEŇ	DPS
Č. ZAKÁZKY	18018				
ODP. PROJEKTANT	PROJEKTANT	OBSAH	Rozváděč RP4	MĚŘITKO	Č. VÝKRESU
Ing. Ivan Menhard	Ing. Ivan Menhard			1:10	RP4

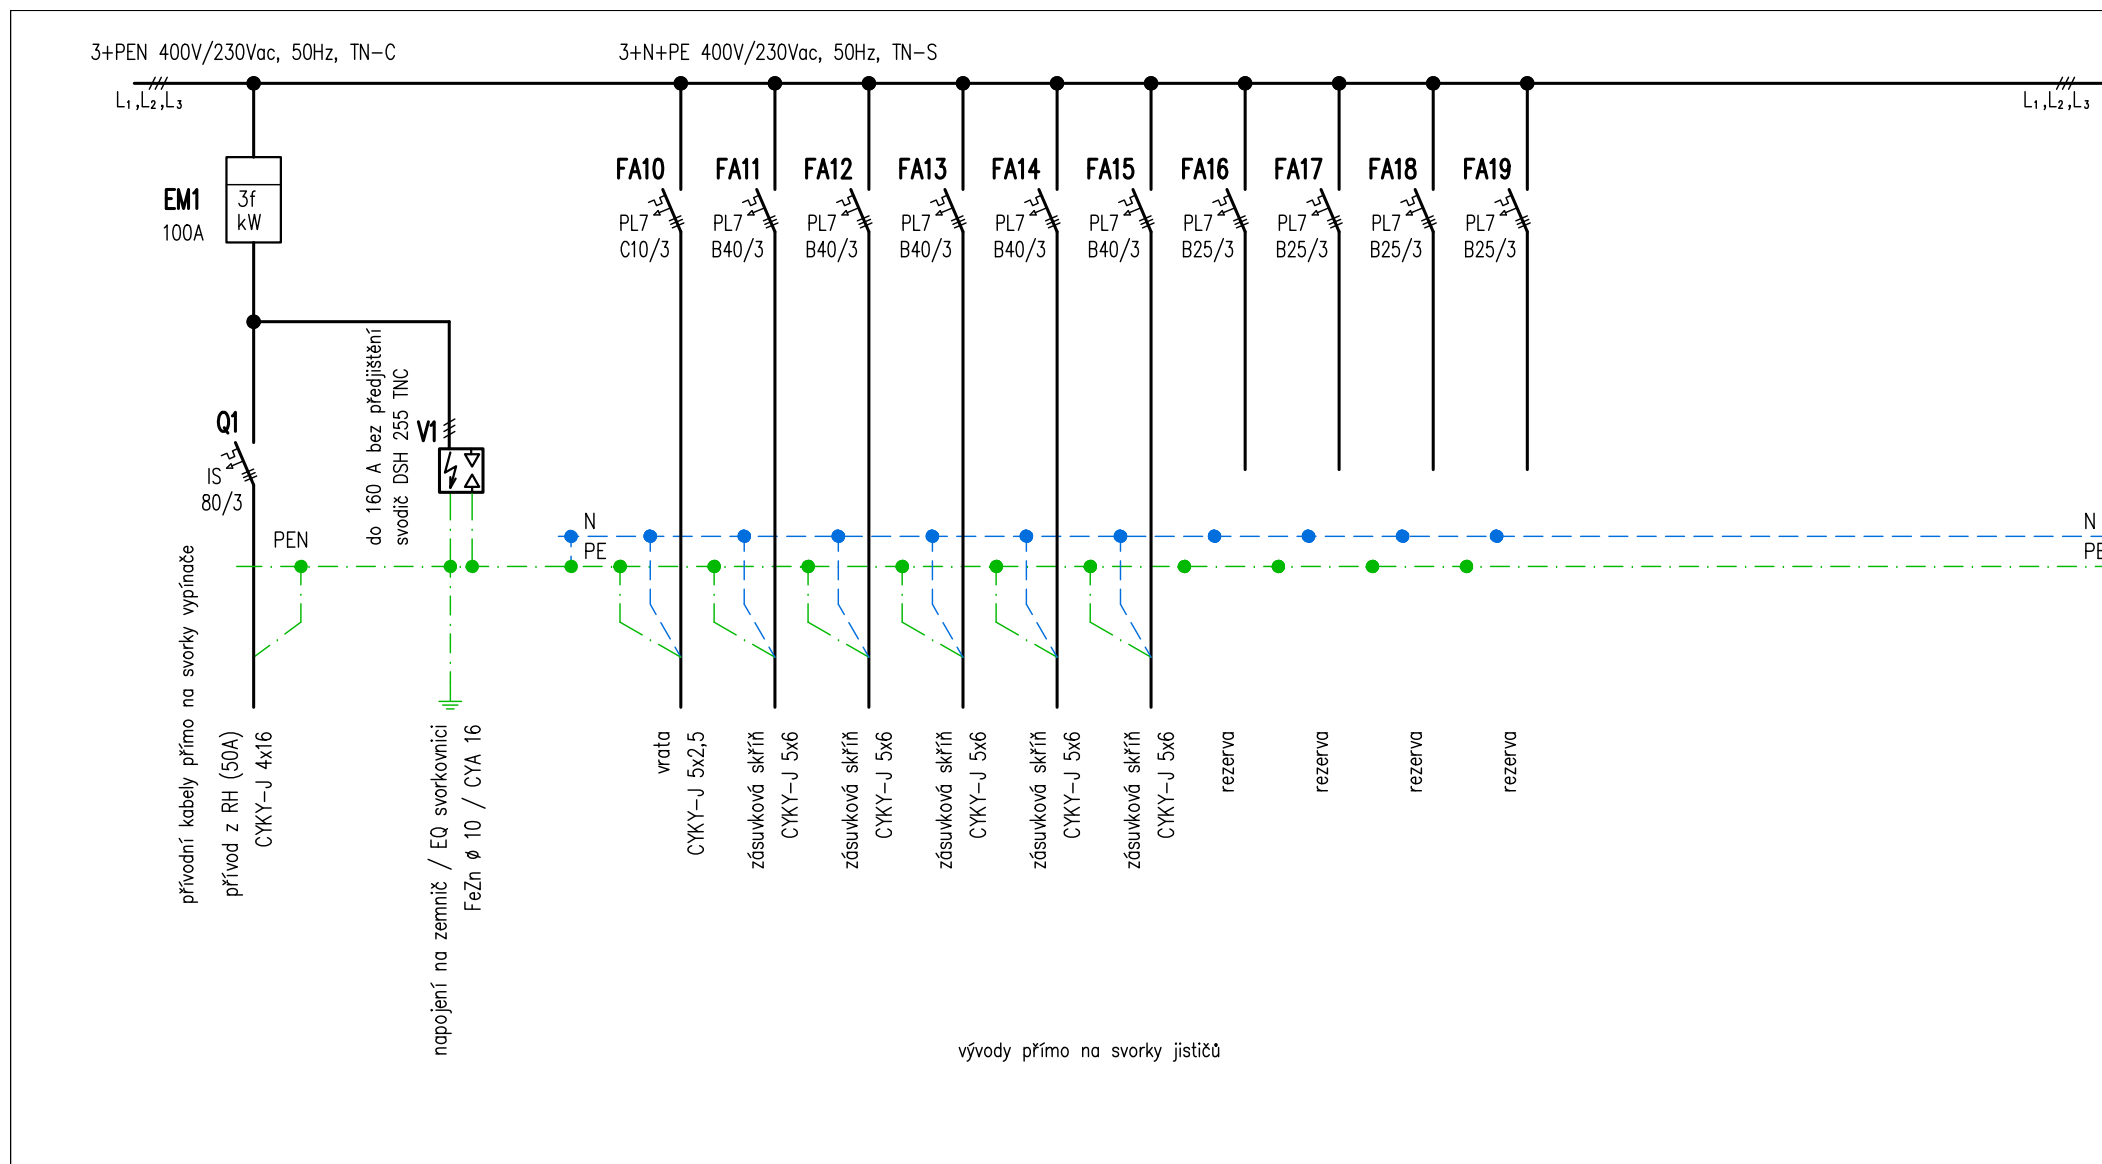


Ing. Ivan Menhard Čermákova 2994/7 430 03 CHOMUTOV tel.: 474 621 286, 723 007 416 e-mail: ivan.menhard@wo.cz		MÚ	Chomutov	FORMÁT	A4 strana 1/3
		INVESTOR	Povodí Ohře – státní podnik, Chomutov	DATUM	07/2018
ODP. PROJEKTANT Ing. Ivan Menhard		AKCE Areál závodu Chomutov – hala 1 – sklad Rekonstrukce rozvodů elektroinstalace		STUPEŇ	DPS
				Č. ZAKÁZKY	18018
Ing. Ivan Menhard <i>Menhard</i>		OBSAH Rozváděč RP5		MĚŘITKO	Č. VÝKRESU
				–	RP5

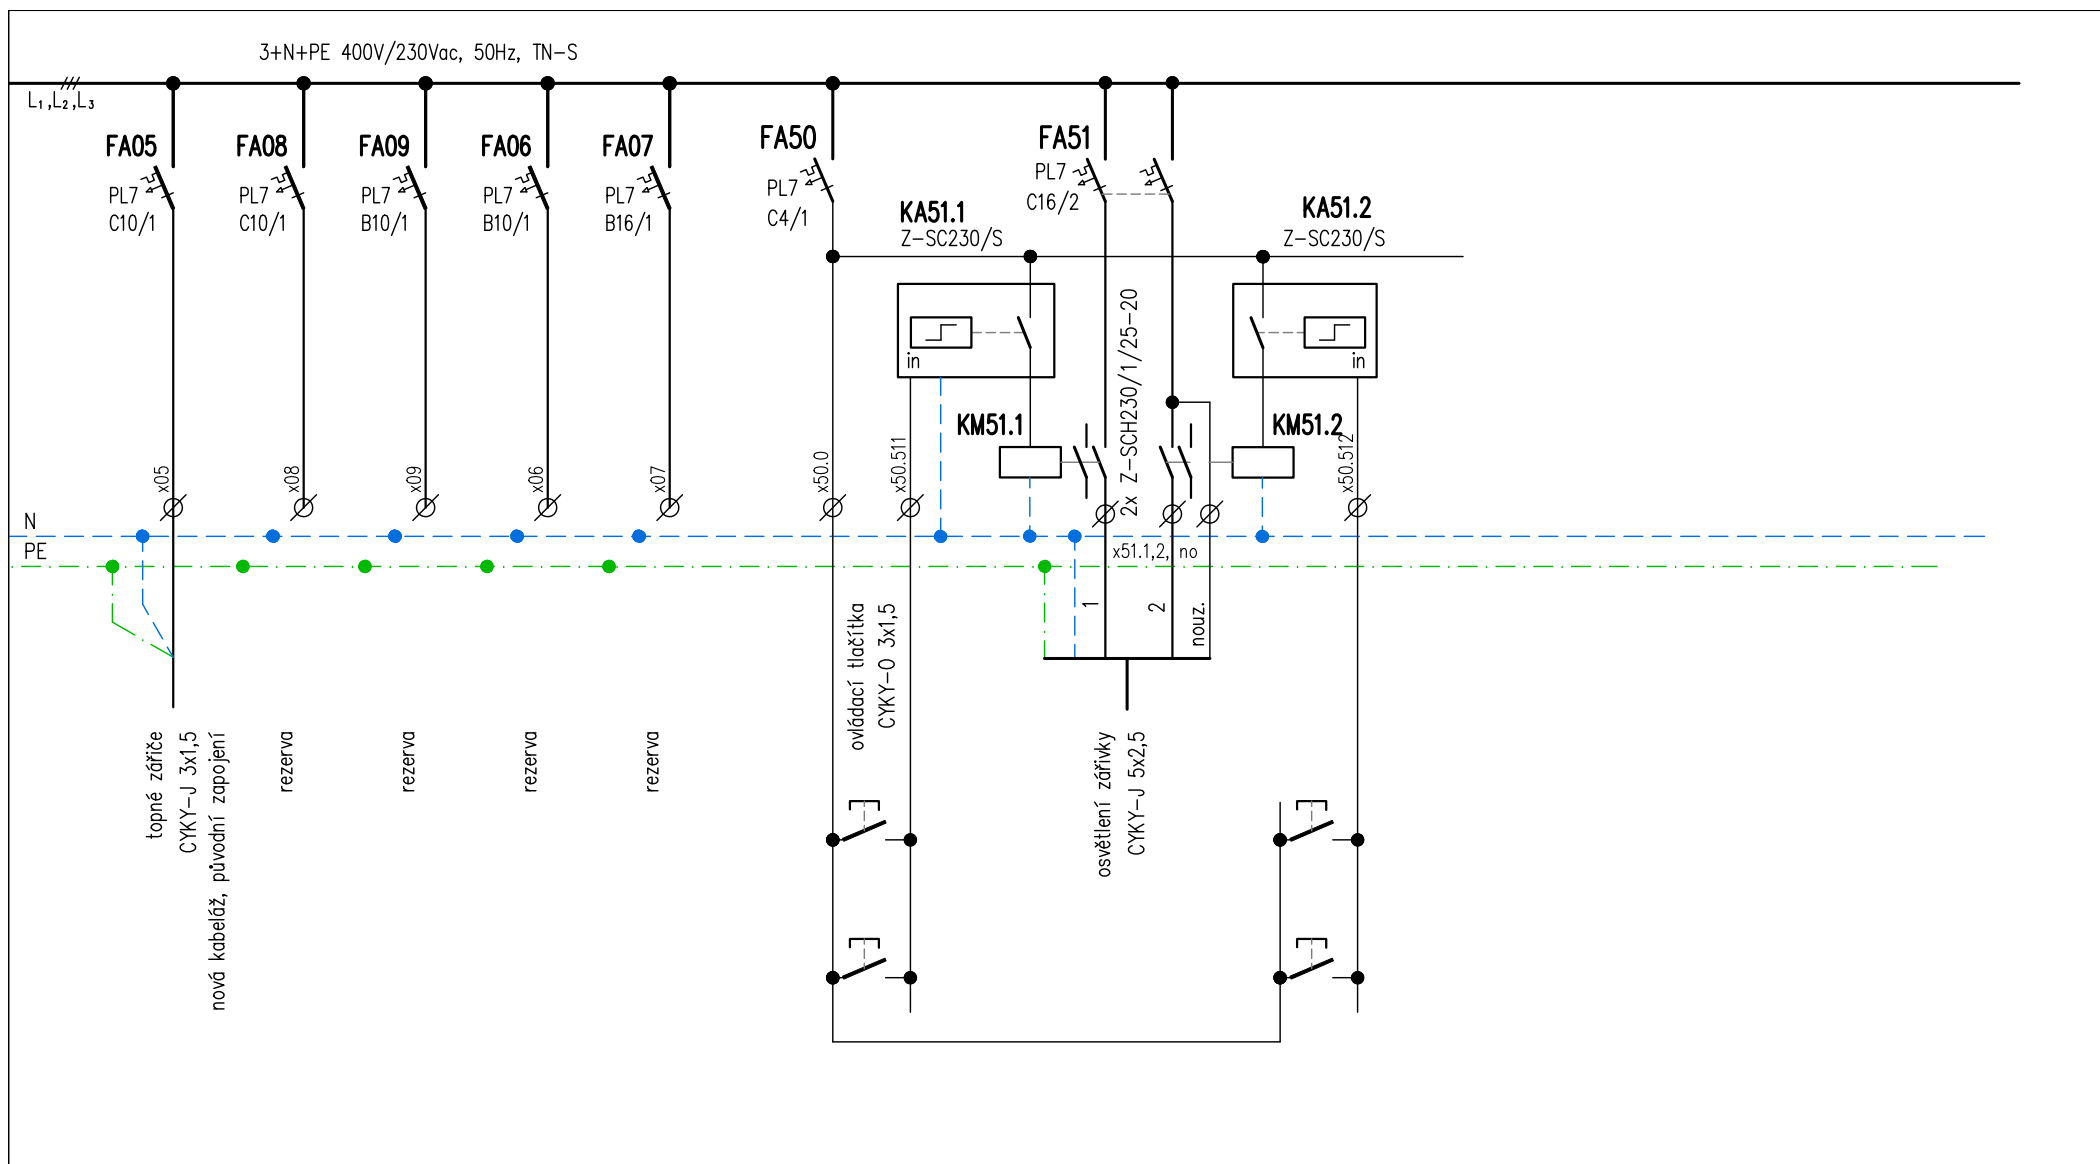


Ing. Ivan Menhard Čermákova 2994/7 430 03 CHOMUTOV tel.: 474 621 286, 723 007 416 e-mail: ivan.menhard@wo.cz		MÚ	Chomutov	FORMÁT	A4 strana 2/3
		INVESTOR	Povodí Ohře – státní podnik, Chomutov	DATUM	07/2018
ODP. PROJEKTANT Ing. Ivan Menhard		AKCE Areál závodu Chomutov – hala 1 – sklad Rekonstrukce rozvodů elektroinstalace		STUPEŇ	DPS
				Č. ZAKÁZKY	18018
Ing. Ivan Menhard <i>Menhard</i>		OBSAH Rozváděč RP5		MĚŘITKO	Č. VÝKRESU RP5
				-	


přívod i vývody horem

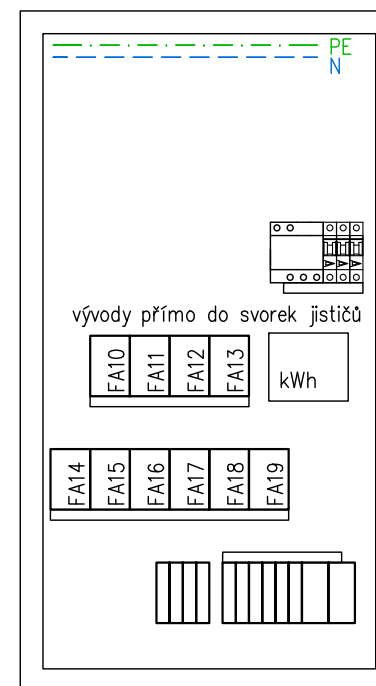


vývody přímo do svorek jističů



skříň nástěnná 5x24 modulů
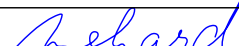
<div>Ing. Ivan Menhard</div> <div>Čermákova 2994/7</div> <div>430 03 CHOMUTOV</div> <div>tel.: 474 621 286, 723 007 416</div> <div>e-mail: ivan.menhard@wo.cz</div>		MÚ	Chomutov	FORMÁT	A4 strana 3/3
		INVESTOR	Povodí Ohře – státní podnik, Chomutov	DATUM	07/2018
		AKCE Areál závodu Chomutov – hala 1 – sklad Rekonstrukce rozvodů elektroinstalace		STUPEŇ	DPS
Č. ZAKÁZKY	18018				
ODP. PROJEKTANT	PROJEKTANT	OBSAH	Rozváděč RP5	MĚŘÍTKO	Č. VÝKRESU
Ing. Ivan Menhard	Ing. Ivan Menhard			1:10	RP5
					

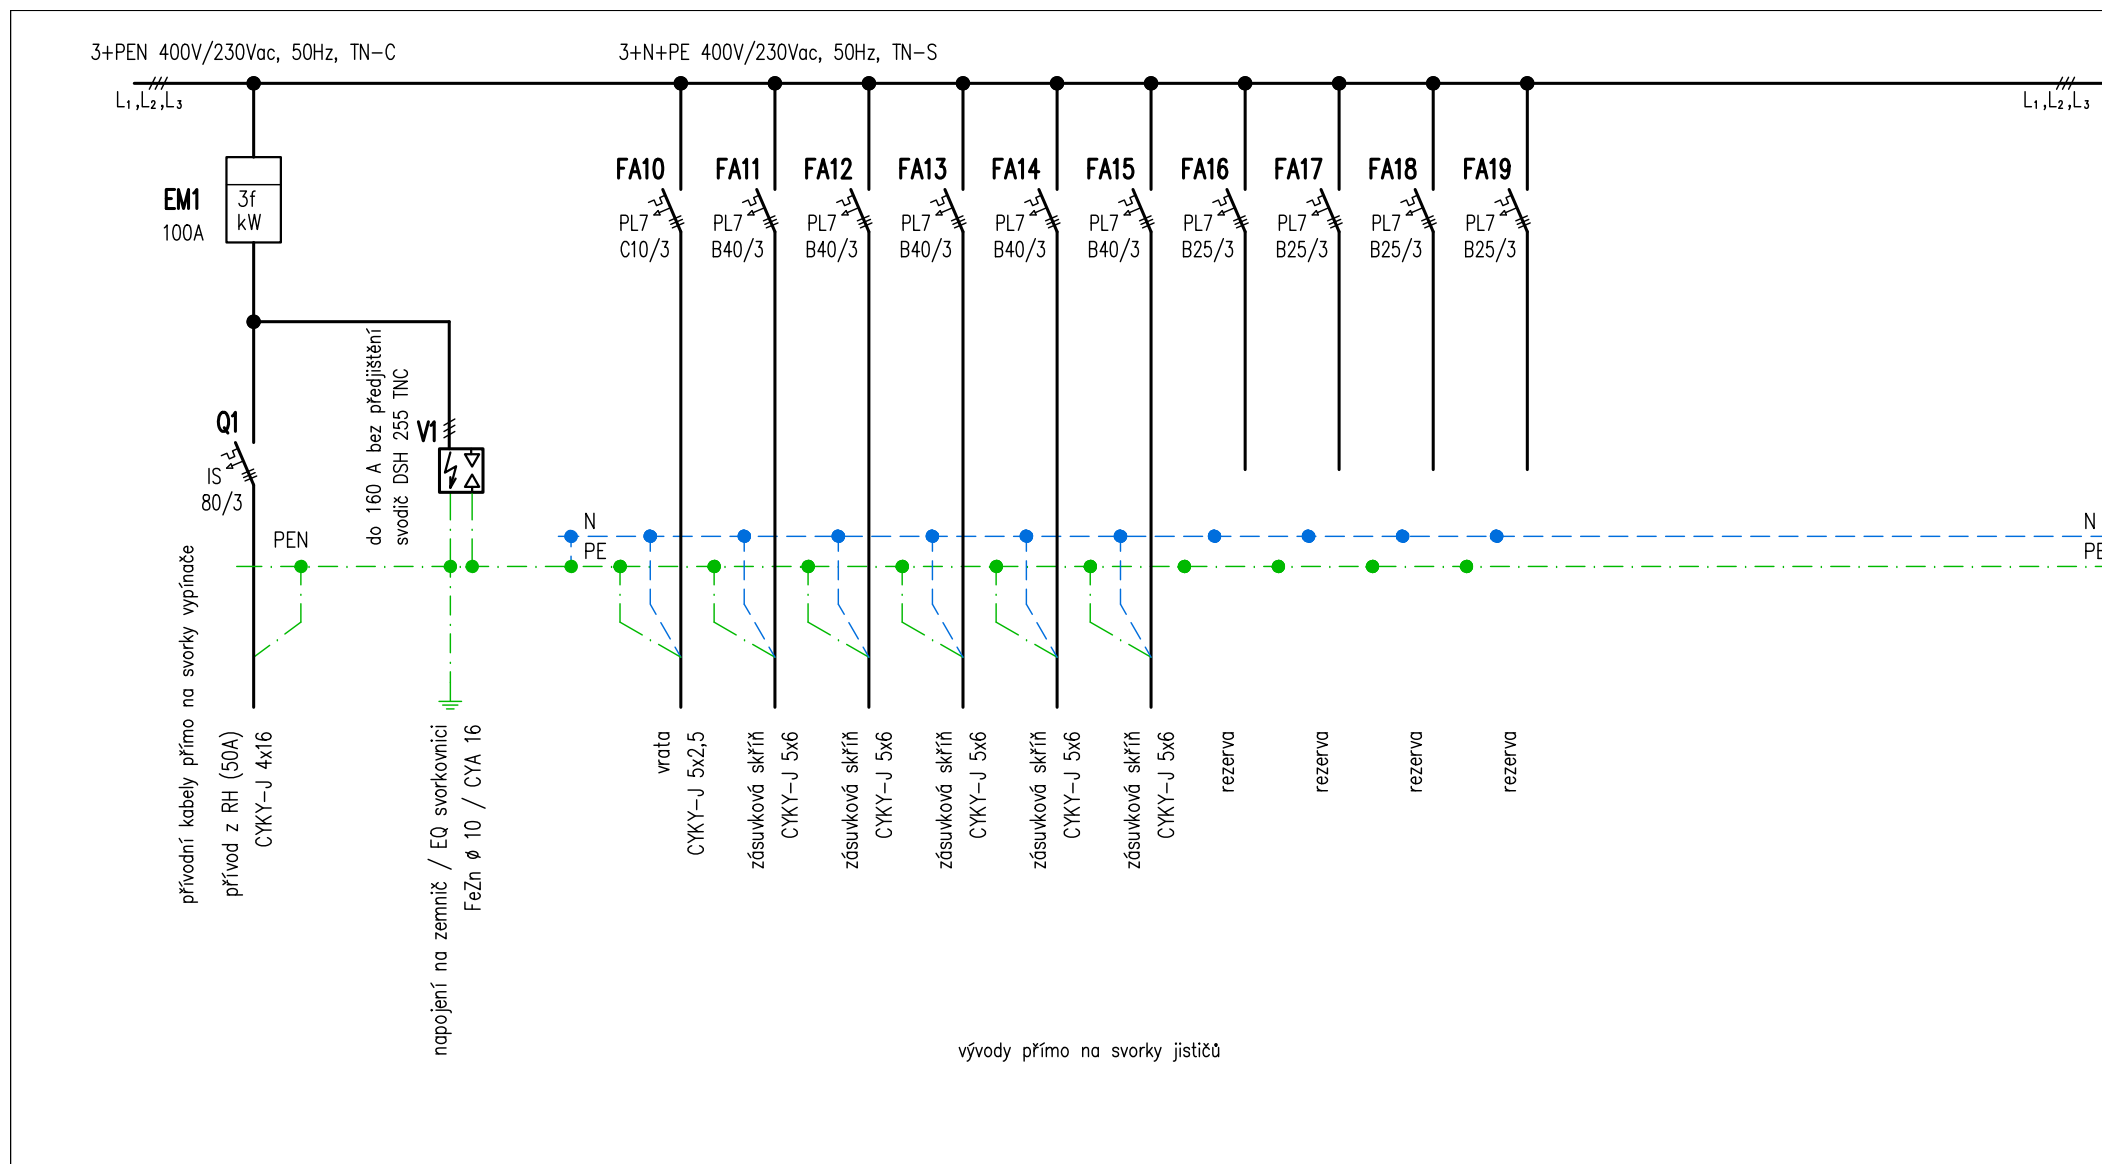


Ing. Ivan Menhard Čermákova 2994/7 430 03 CHOMUTOV tel.: 474 621 286, 723 007 416 e-mail: ivan.menhard@wo.cz		MÚ	Chomutov	FORMÁT	A4 strana 1/3
		INVESTOR	Povodí Ohře – státní podnik, Chomutov	DATUM	07/2018
ODP. PROJEKTANT Ing. Ivan Menhard		AKCE Areál závodu Chomutov – hala 1 – sklad Rekonstrukce rozvodů elektroinstalace		STUPEŇ	DPS
				Č. ZAKÁZKY	18018
Ing. Ivan Menhard <i>Menhard</i>		OBSAH Rozváděč RP6		MĚŘITKO	Č. VÝKRESU
				–	RP6

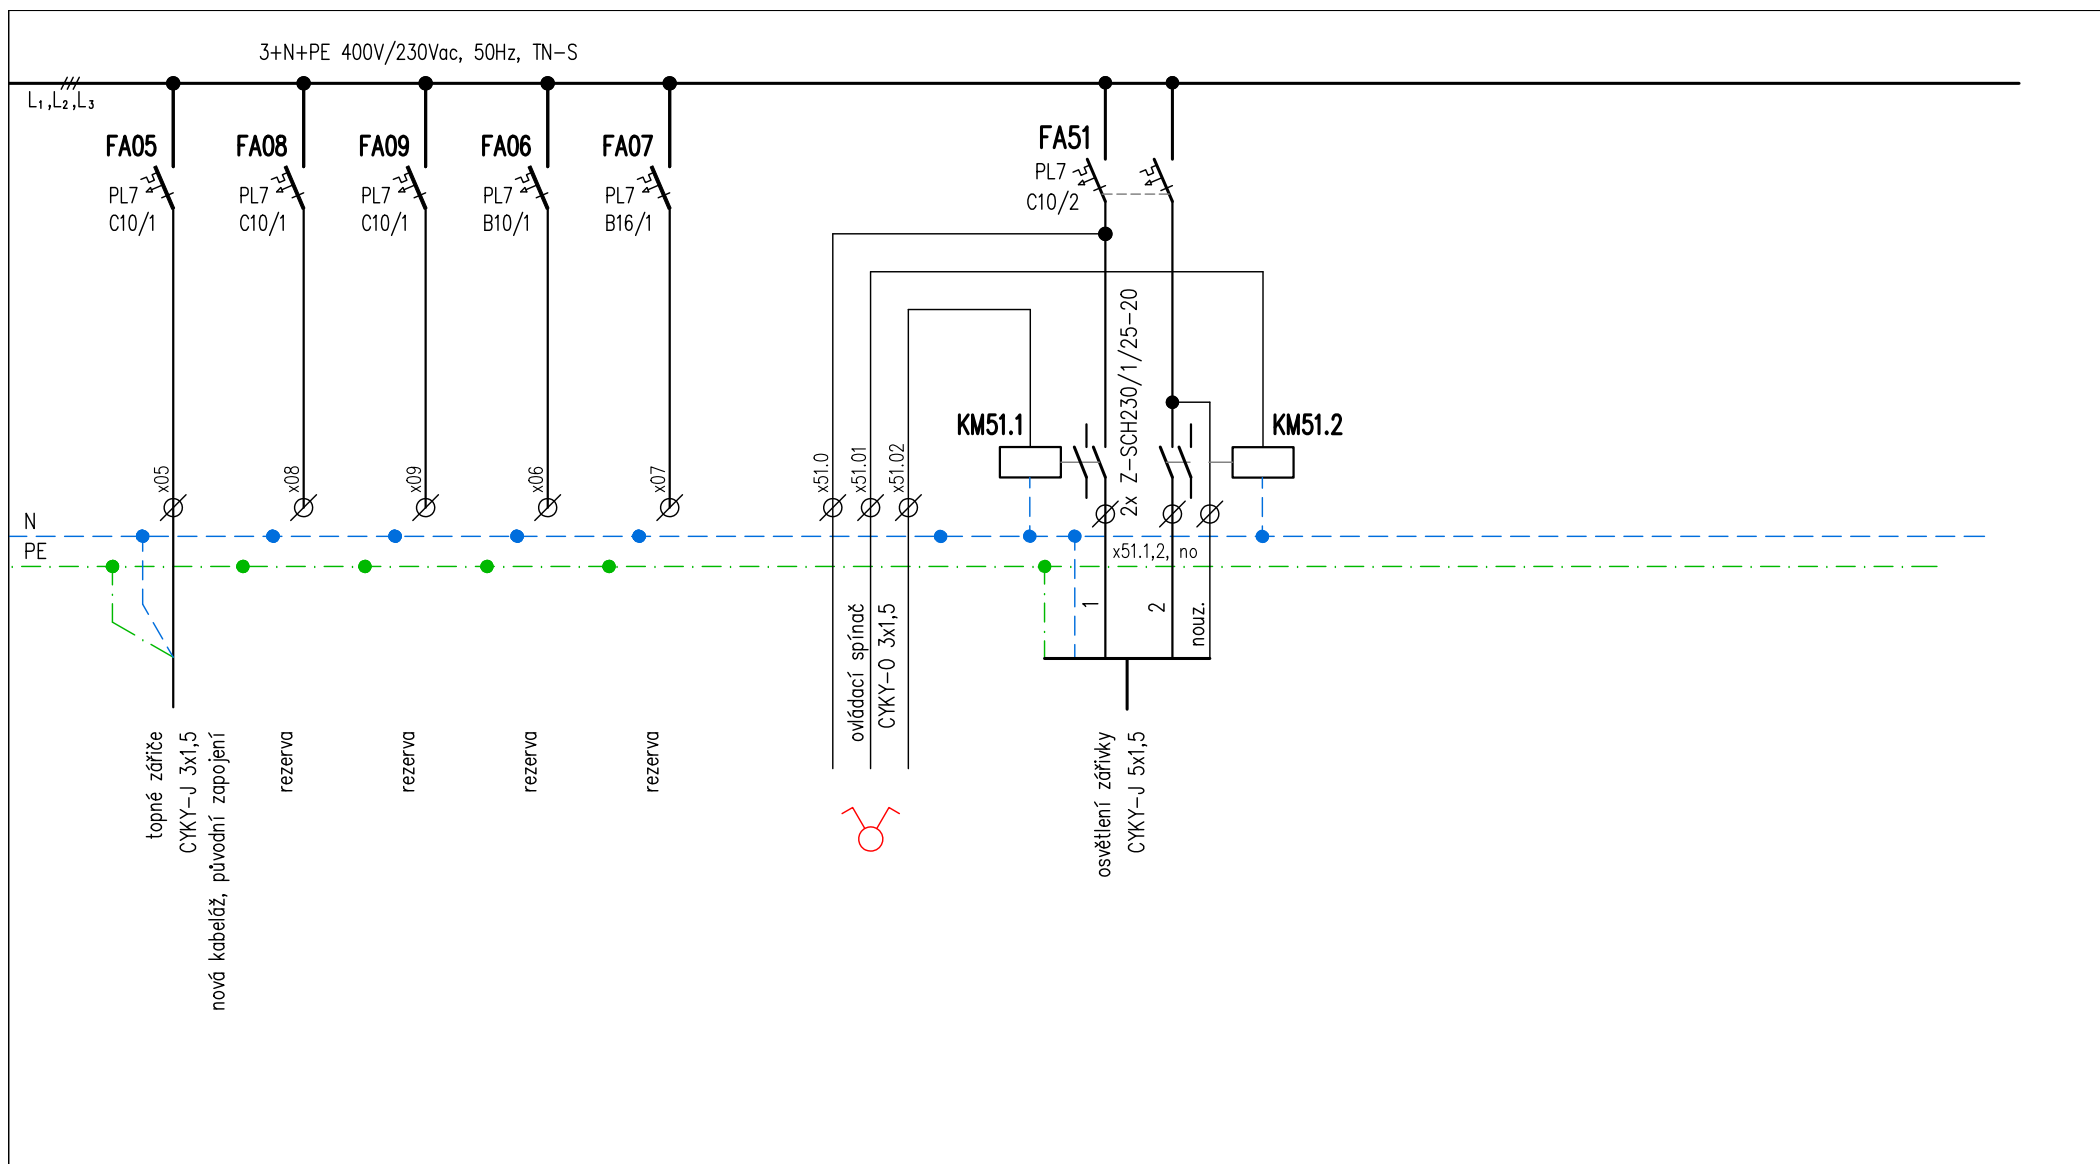

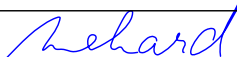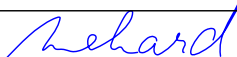
Ing. Ivan Menhard Čermákova 2994/7 430 03 CHOMUTOV tel.: 474 621 286, 723 007 416 e-mail: ivan.menhard@wo.cz		MÚ	Chomutov	FORMÁT	A4 strana 2/3
		INVESTOR	Povodí Ohře – státní podnik, Chomutov	DATUM	07/2018
ODP. PROJEKTANT Ing. Ivan Menhard 		AKCE Areál závodu Chomutov – hala 1 – sklad Rekonstrukce rozvodů elektroinstalace		STUPEŇ	DPS
				Č. ZAKÁZKY	18018
Ing. Ivan Menhard 		OBSAH	Rozváděč RP6	MĚŘÍTKO	Č. VÝKRESU RP6
				–	

přívod i vývody horem

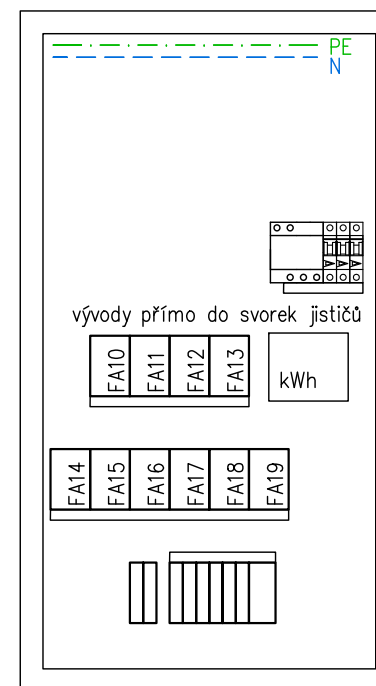


skříň nástěnná 5x24 modulů

<div>Ing. Ivan Menhard</div> <div>Čermákova 2994/7 430 03 CHOMUTOV</div> <div>tel.: 474 621 286, 723 007 416 e-mail: ivan.menhard@wo.cz</div>		MÚ	Chomutov	FORMÁT	A4 strana 3/3
		INVESTOR	Povodí Ohře – státní podnik, Chomutov	DATUM	07/2018
		AKCE	Areál závodu Chomutov – hala 1 – sklad Rekonstrukce rozvodů elektroinstalace	STUPEŇ	DPS
Č. ZAKÁZKY	18018				
ODP. PROJEKTANT	PROJEKTANT	OBSAH	Rozváděč RP6	MĚŘÍTKO	Č. VÝKRESU
Ing. Ivan Menhard	Ing. Ivan Menhard			1:10	RP6

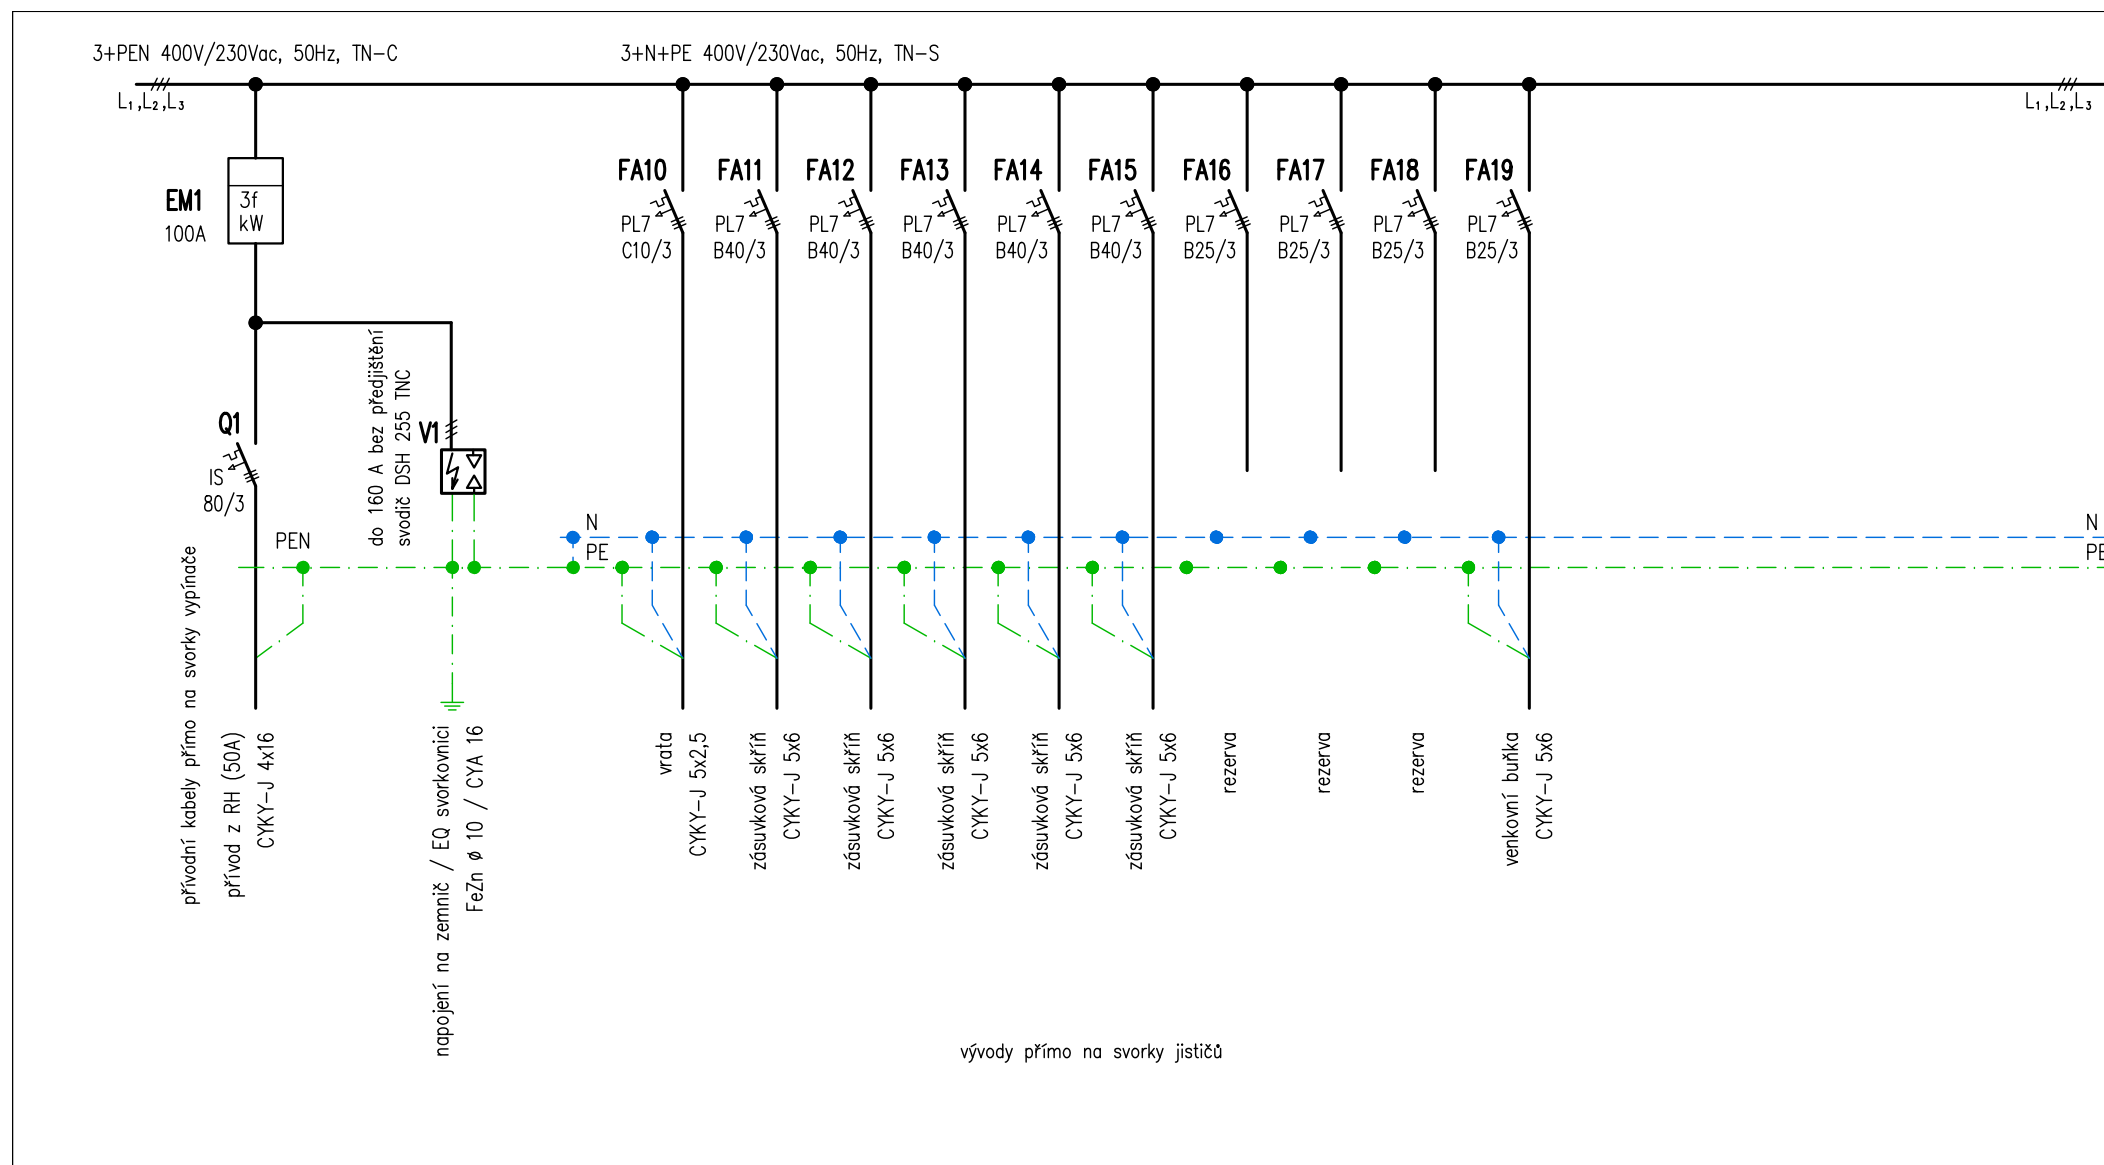


Ing. Ivan Menhard Čermákova 2994/7 430 03 CHOMUTOV tel.: 474 621 286, 723 007 416 e-mail: ivan.menhard@wo.cz		MÚ	Chomutov	FORMÁT	A4 strana 1/3
		INVESTOR	Povodí Ohře – státní podnik, Chomutov	DATUM	07/2018
ODP. PROJEKTANT Ing. Ivan Menhard		AKCE Areál závodu Chomutov – hala 1 – sklad Rekonstrukce rozvodů elektroinstalace		STUPEŇ	DPS
				Č. ZAKÁZKY	18018
Ing. Ivan Menhard <i>Menhard</i>		OBSAH Rozváděč RP7		MĚŘITKO	Č. VÝKRESU
				–	RP7

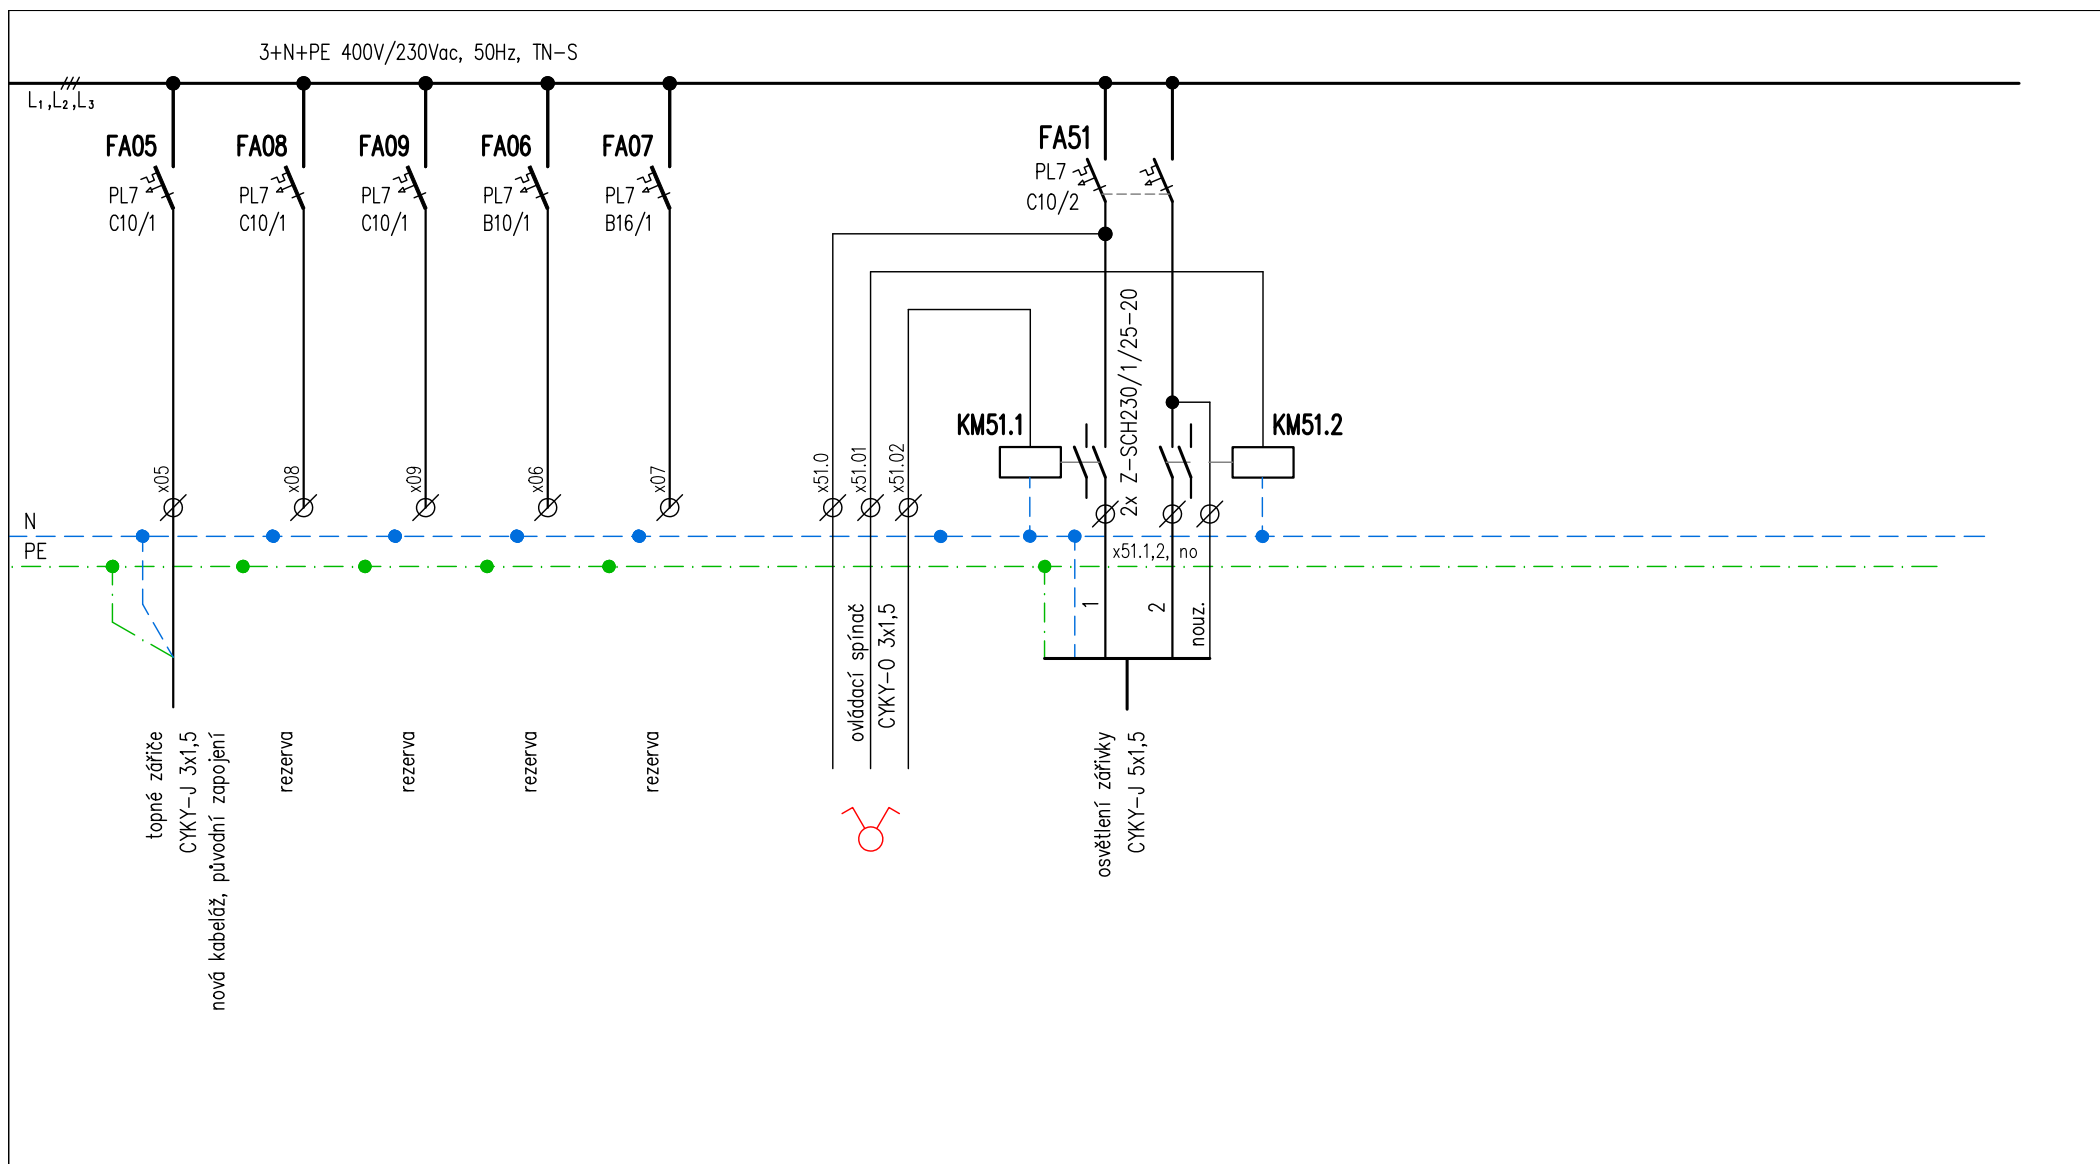

Ing. Ivan Menhard Čermákova 2994/7 430 03 CHOMUTOV tel.: 474 621 286, 723 007 416 e-mail: ivan.menhard@wo.cz		MÚ	Chomutov	FORMÁT	A4 strana 2/3
		INVESTOR	Povodí Ohře – státní podnik, Chomutov	DATUM	07/2018
ODP. PROJEKTANT Ing. Ivan Menhard		AKCE Areál závodu Chomutov – hala 1 – sklad Rekonstrukce rozvodů elektroinstalace		STUPEŇ	DPS
				Č. ZAKÁZKY	18018
Ing. Ivan Menhard <i>Menhard</i>		OBSAH Rozváděč RP7		MĚŘÍTKO	Č. VÝKRESU RP7
				-	

přívod i vývody horem

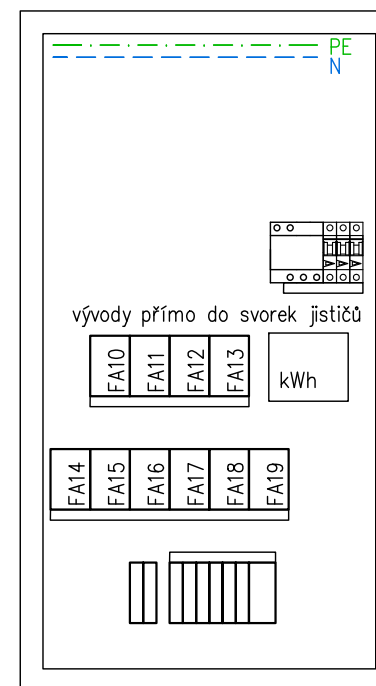

vývody přímo do svorek jističů

skříň nástěnná 5x24 modulů

<div>Ing. Ivan Menhard</div> <div>Čermákova 2994/7</div> <div>430 03 CHOMUTOV</div> <div>tel.: 474 621 286, 723 007 416</div> <div>e-mail: ivan.menhard@wo.cz</div>		MÚ	Chomutov	FORMÁT	A4 strana 3/3
		INVESTOR	Povodí Ohře – státní podnik, Chomutov	DATUM	07/2018
		AKCE Areál závodu Chomutov – hala 1 – sklad Rekonstrukce rozvodů elektroinstalace		STUPEŇ	DPS
Č. ZAKÁZKY	18018				
ODP. PROJEKTANT	PROJEKTANT	OBSAH	Rozváděč RP7	MĚŘÍTKO	Č. VÝKRESU
Ing. Ivan Menhard	Ing. Ivan Menhard			1:10	RP7