


# Vzorový příčný řez

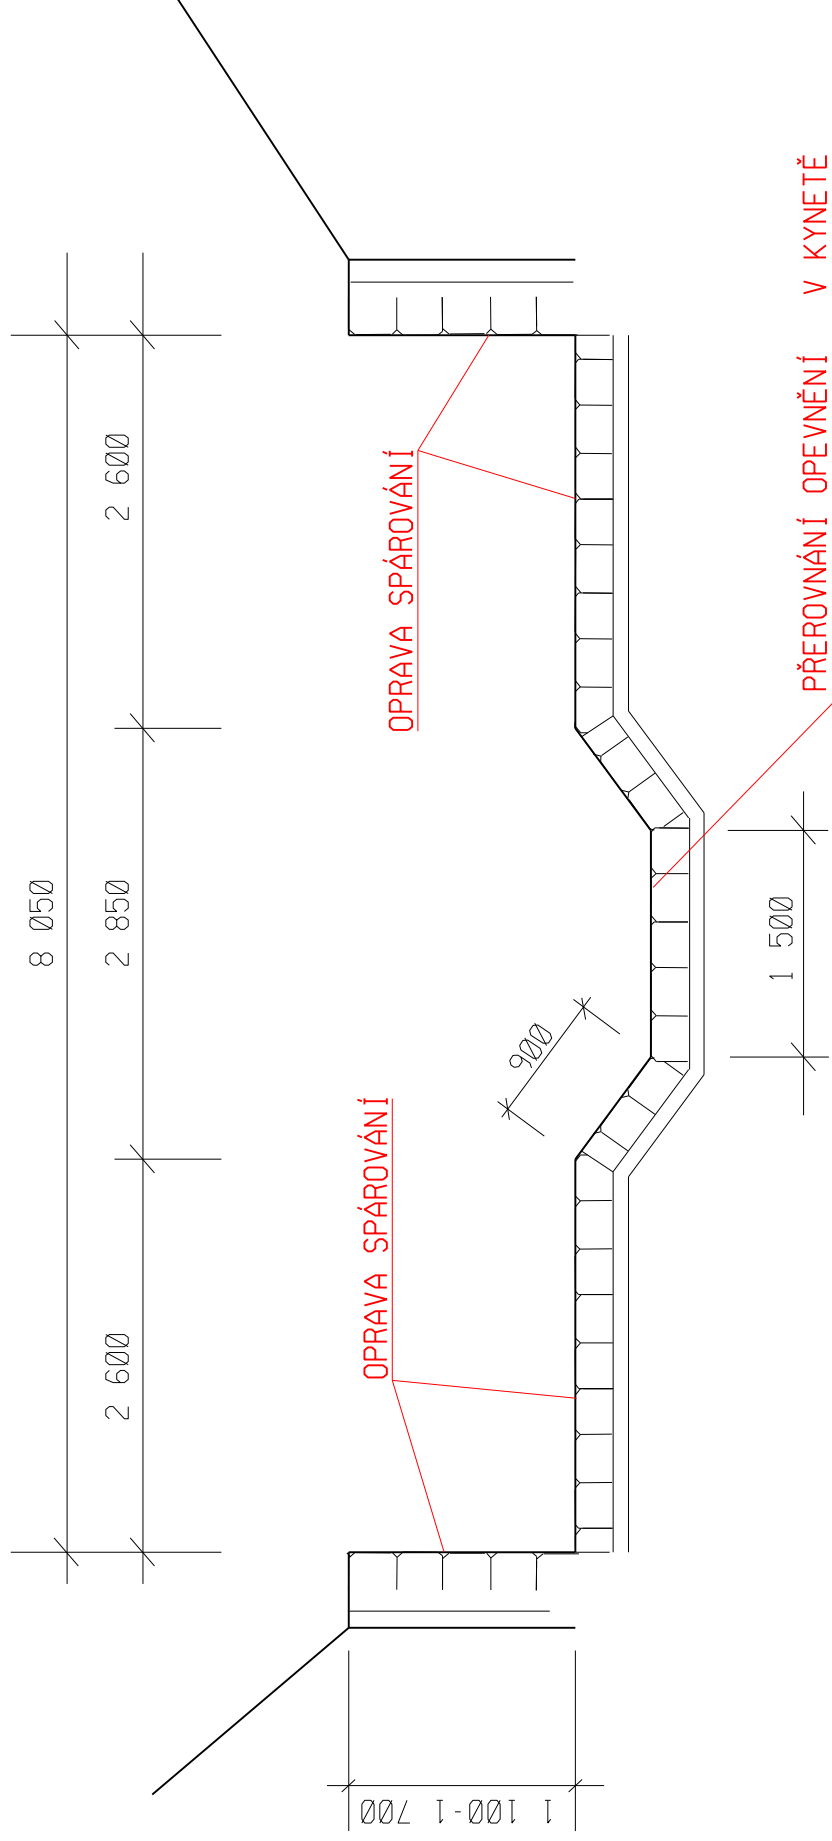

MĚŘÍTKO: 1:50

D.2.2. VZOROVÝ PŘÍČNÝ ŘEZ