




D.3.1. - Podélný řez tunelu ŠNV 1 :100

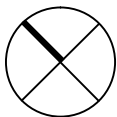

VÝŘEZ 1

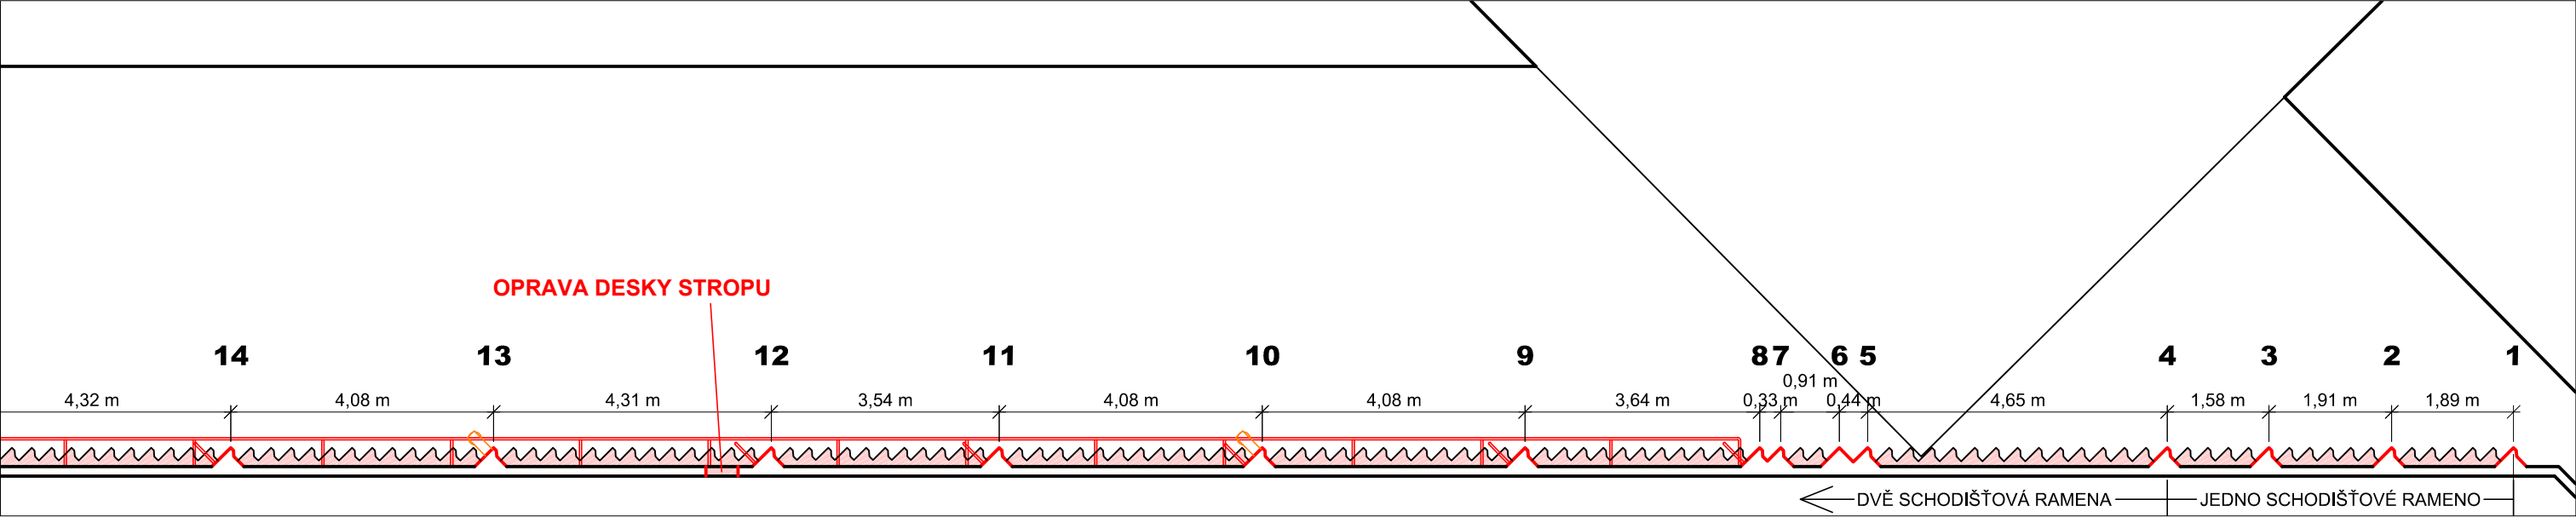

VÝŘEZ 2

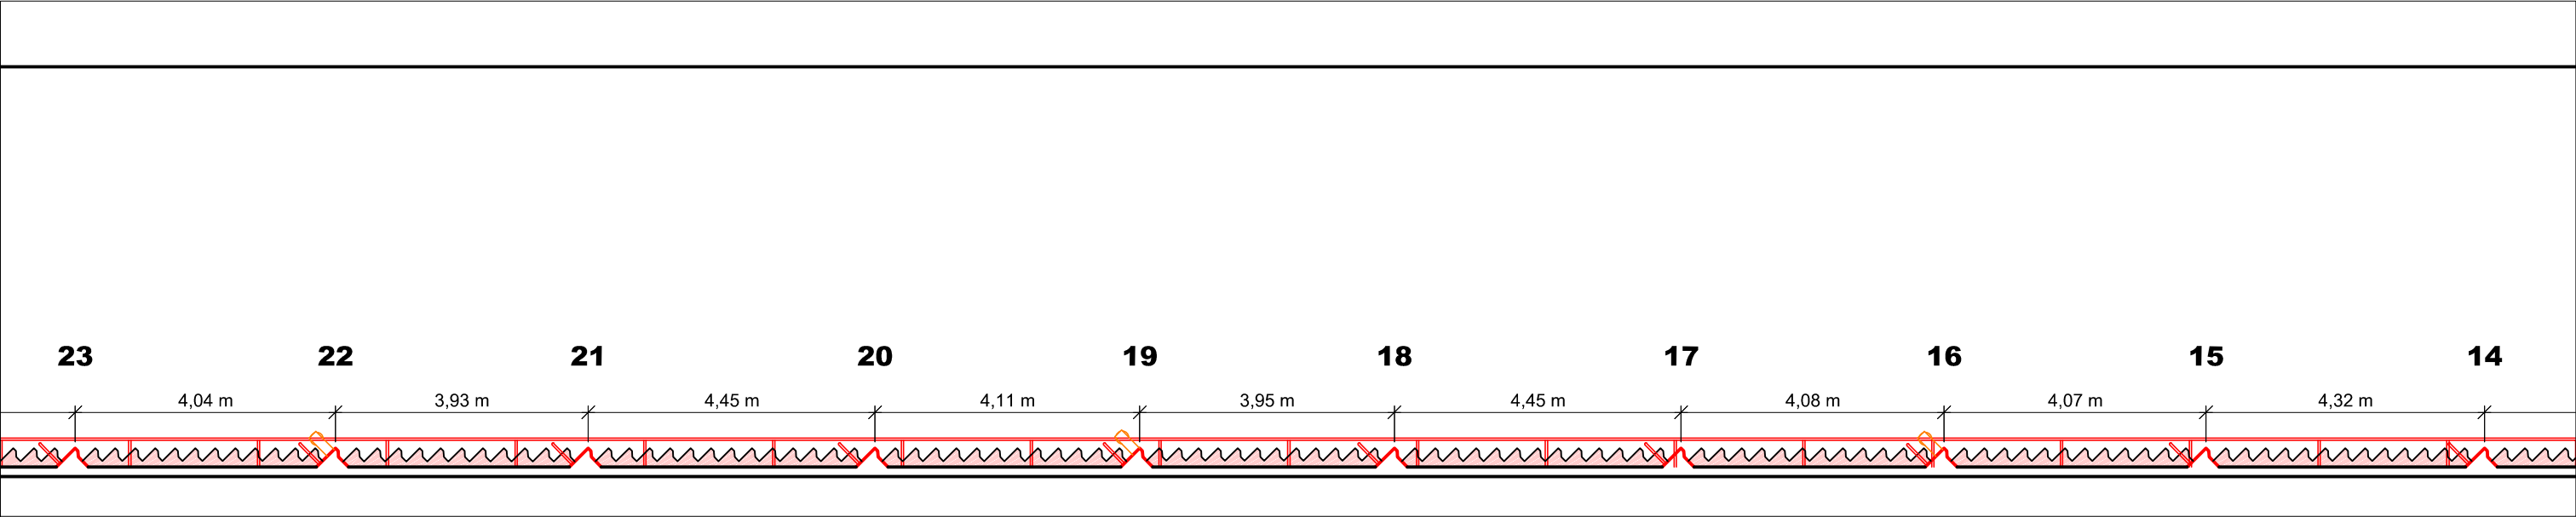

VÝŘEZ 3

