
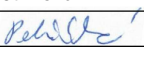



Morava, Napajedla, řkm 161,700-161,975,
oprava LB hráze
Příčné řezy
M 1 : 100/100

Polohopisný systém:


Výškopisný systém: B.p.v.

Vedoucí projektant:	Kreslil:	Zodpovědný projektant:	 REGIOPROJEKT BRNO <small>Projektová a inženýrská činnost v oboru stavby vodního, lesního hospodářství a krajinného inženýrství P.O.Box 3, 618 00 Brno IČ: 00220078 tel.: 548 128 317</small>
Ing. Petr Marčák	Ing. Alena Petříková	Ing. Petr Marčák	
			
Investor: Povodí Moravy, s.p.			
K.ú.: Napajedla	Kraj: Zlínský	Formát:	9 x A4
Název akce / stavebního objektu: Morava, Napajedla, řkm 161,700-161,975, oprava LB hráze		Datum:	04/2017
		Stupeň PD:	DSP/DPS
		Archivační č.:	17006-14XT-PA
Obsah: Příčné řezy		Měřítko:	Výkres číslo:
		1 : 100/100	D.3.


PF 1 KM 161.7000

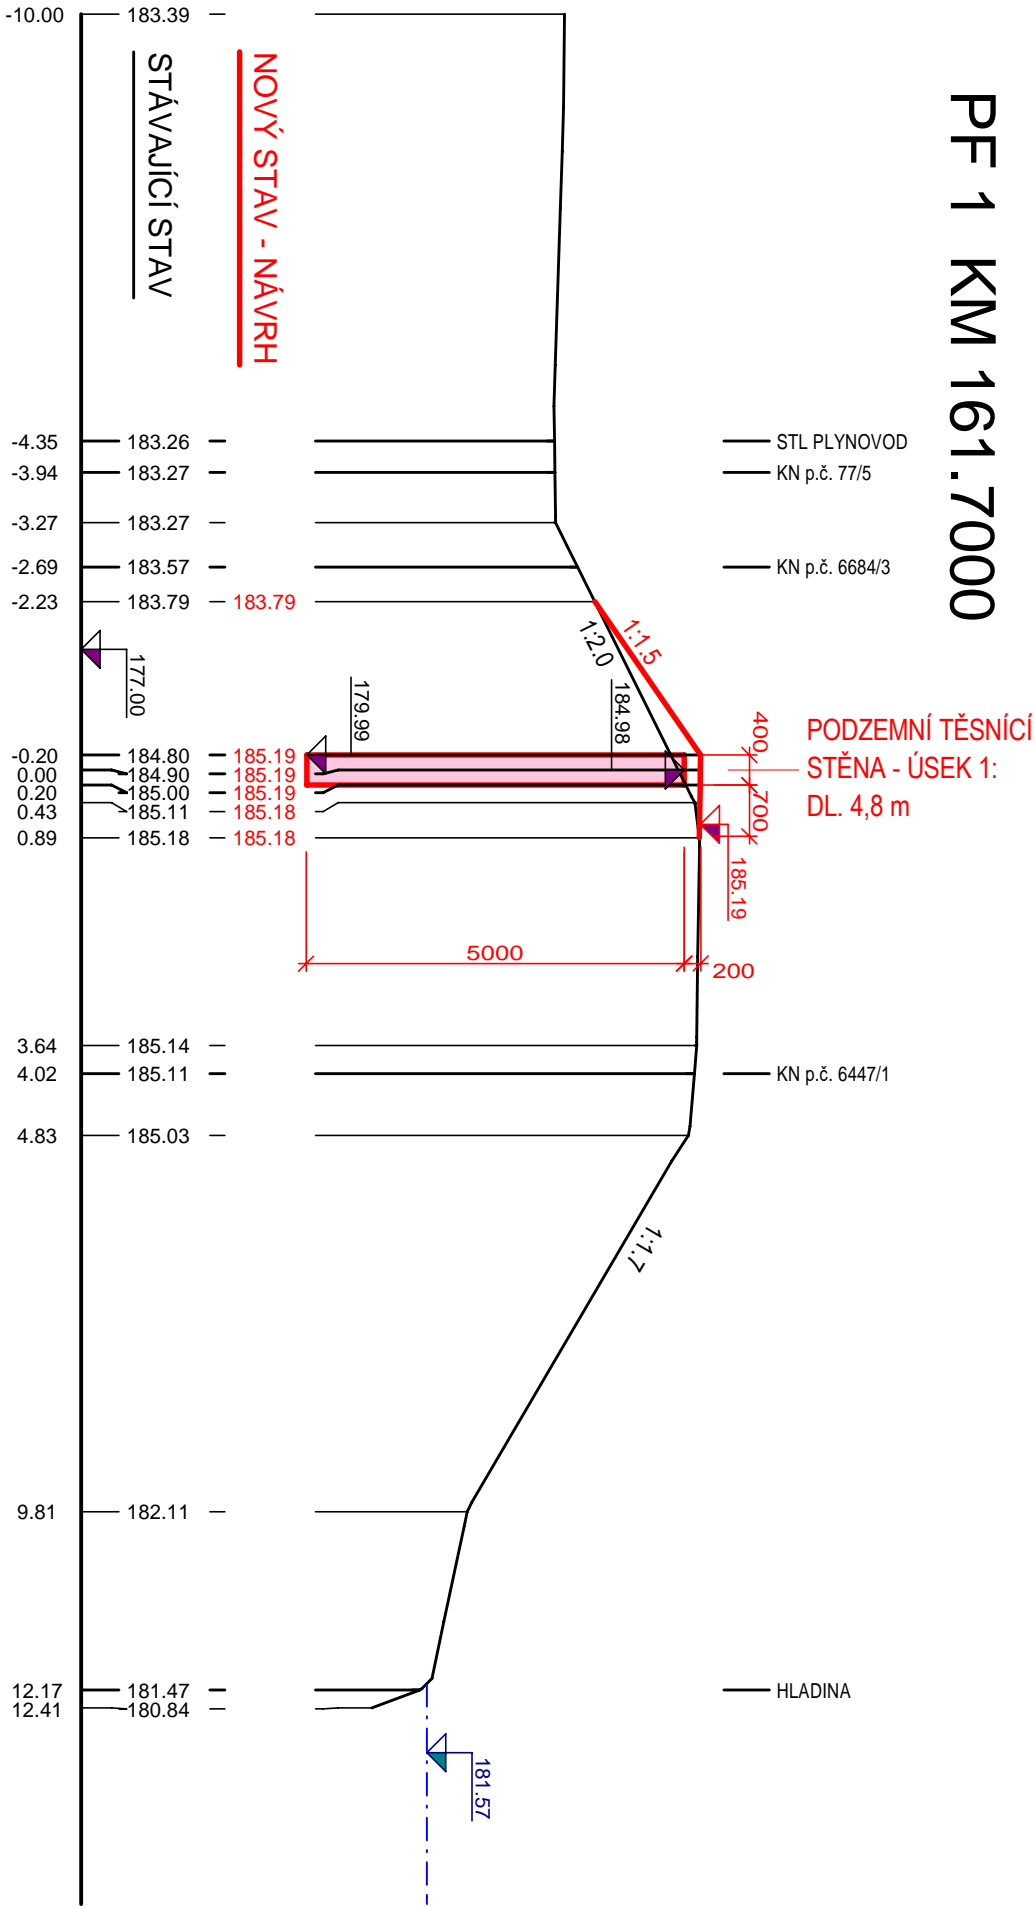


PF 2 KM 161.7500

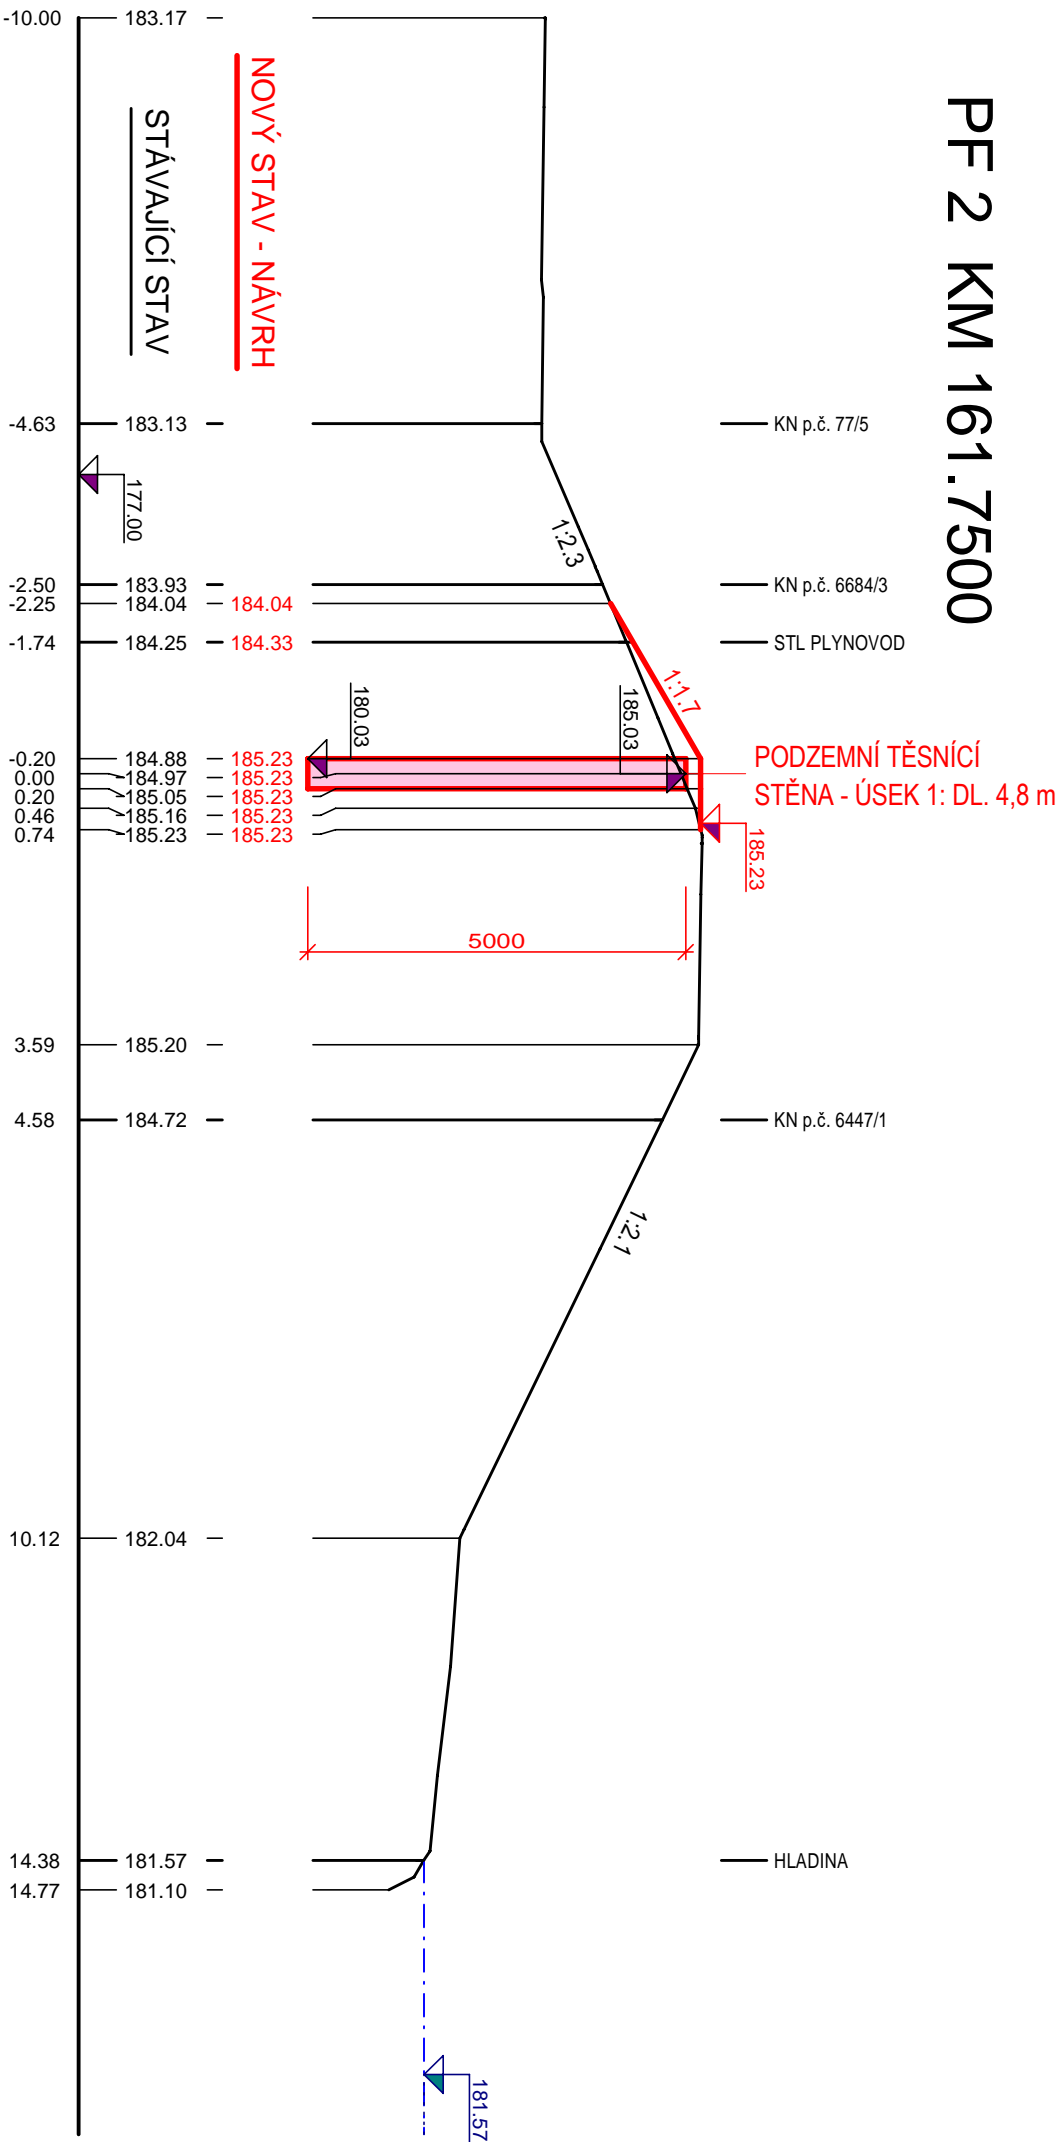


PF 5 KM 161.8500

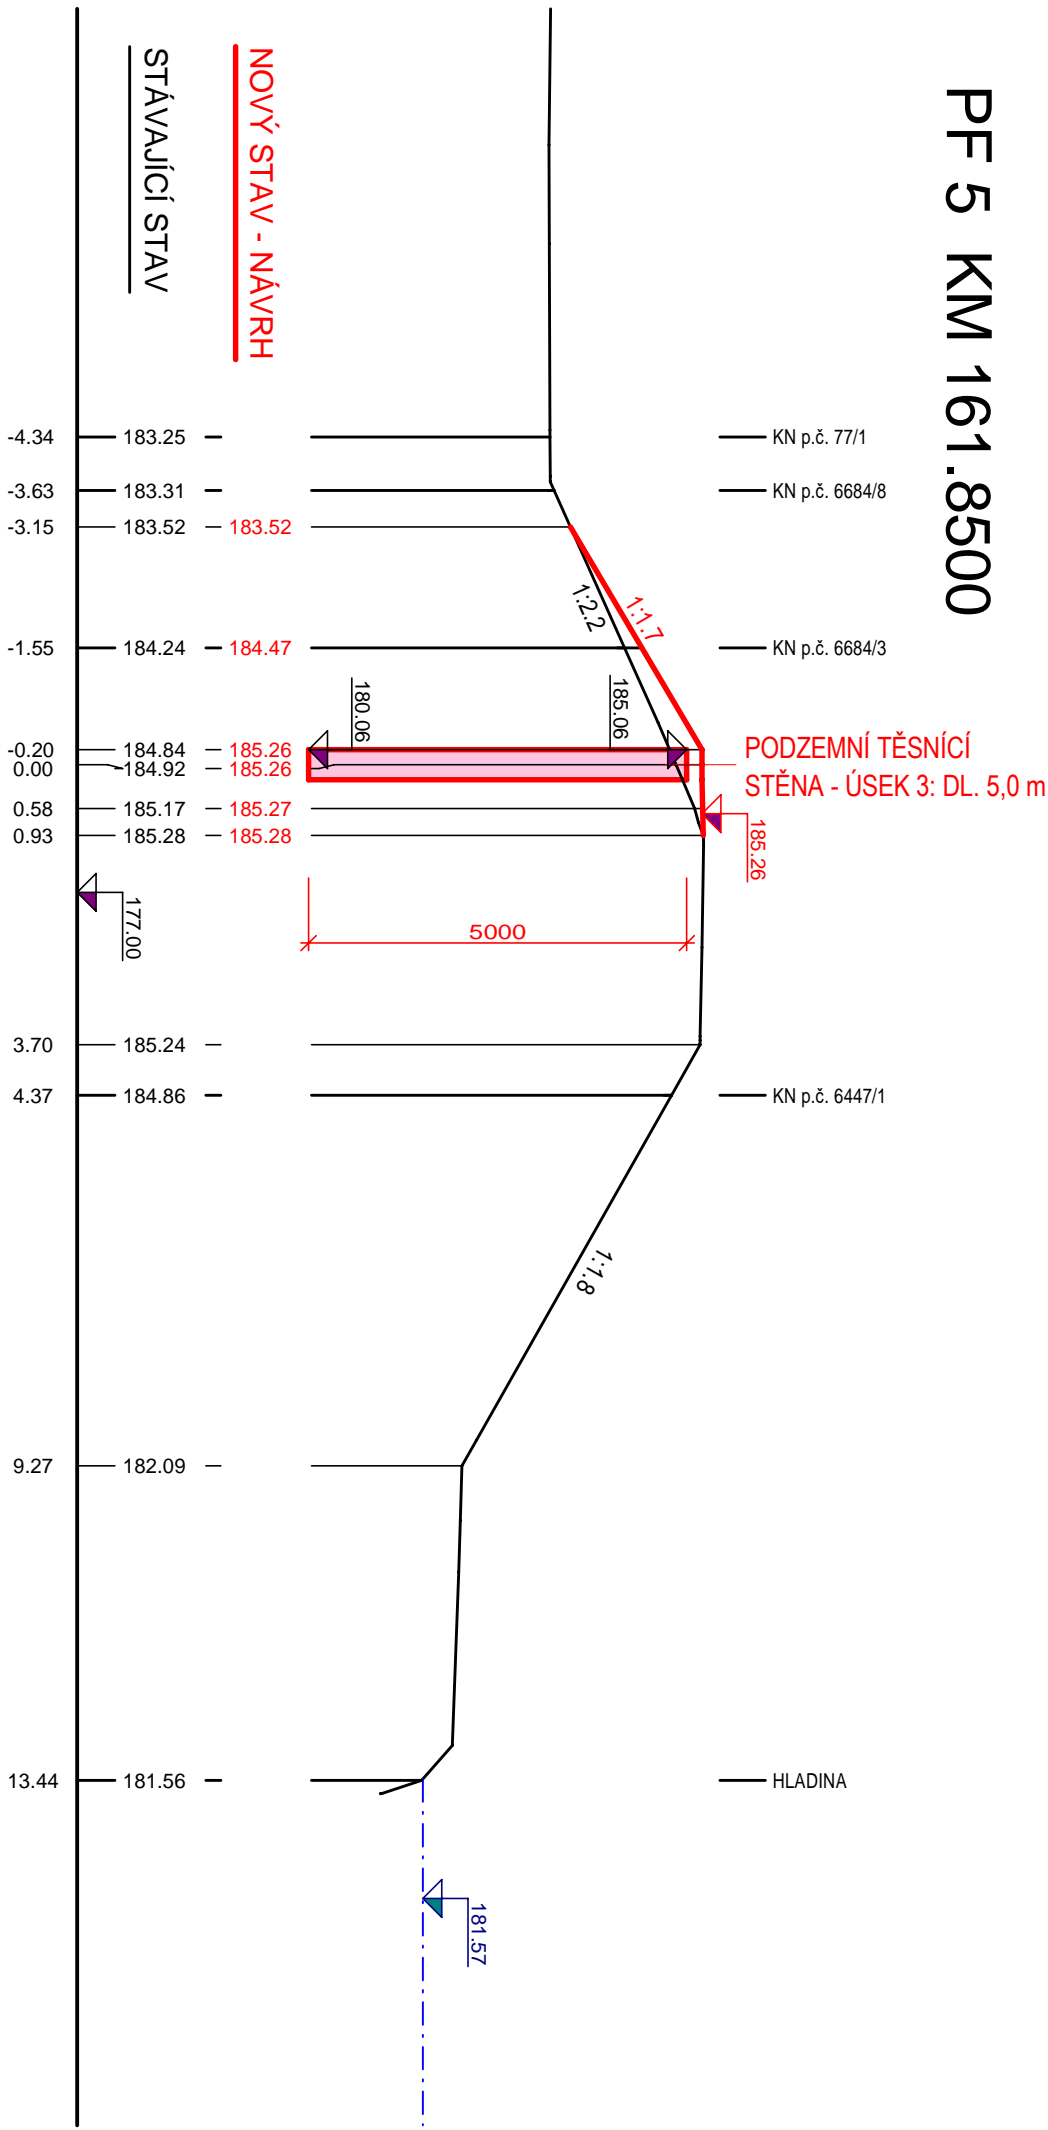

PF 6 KM 161.9000

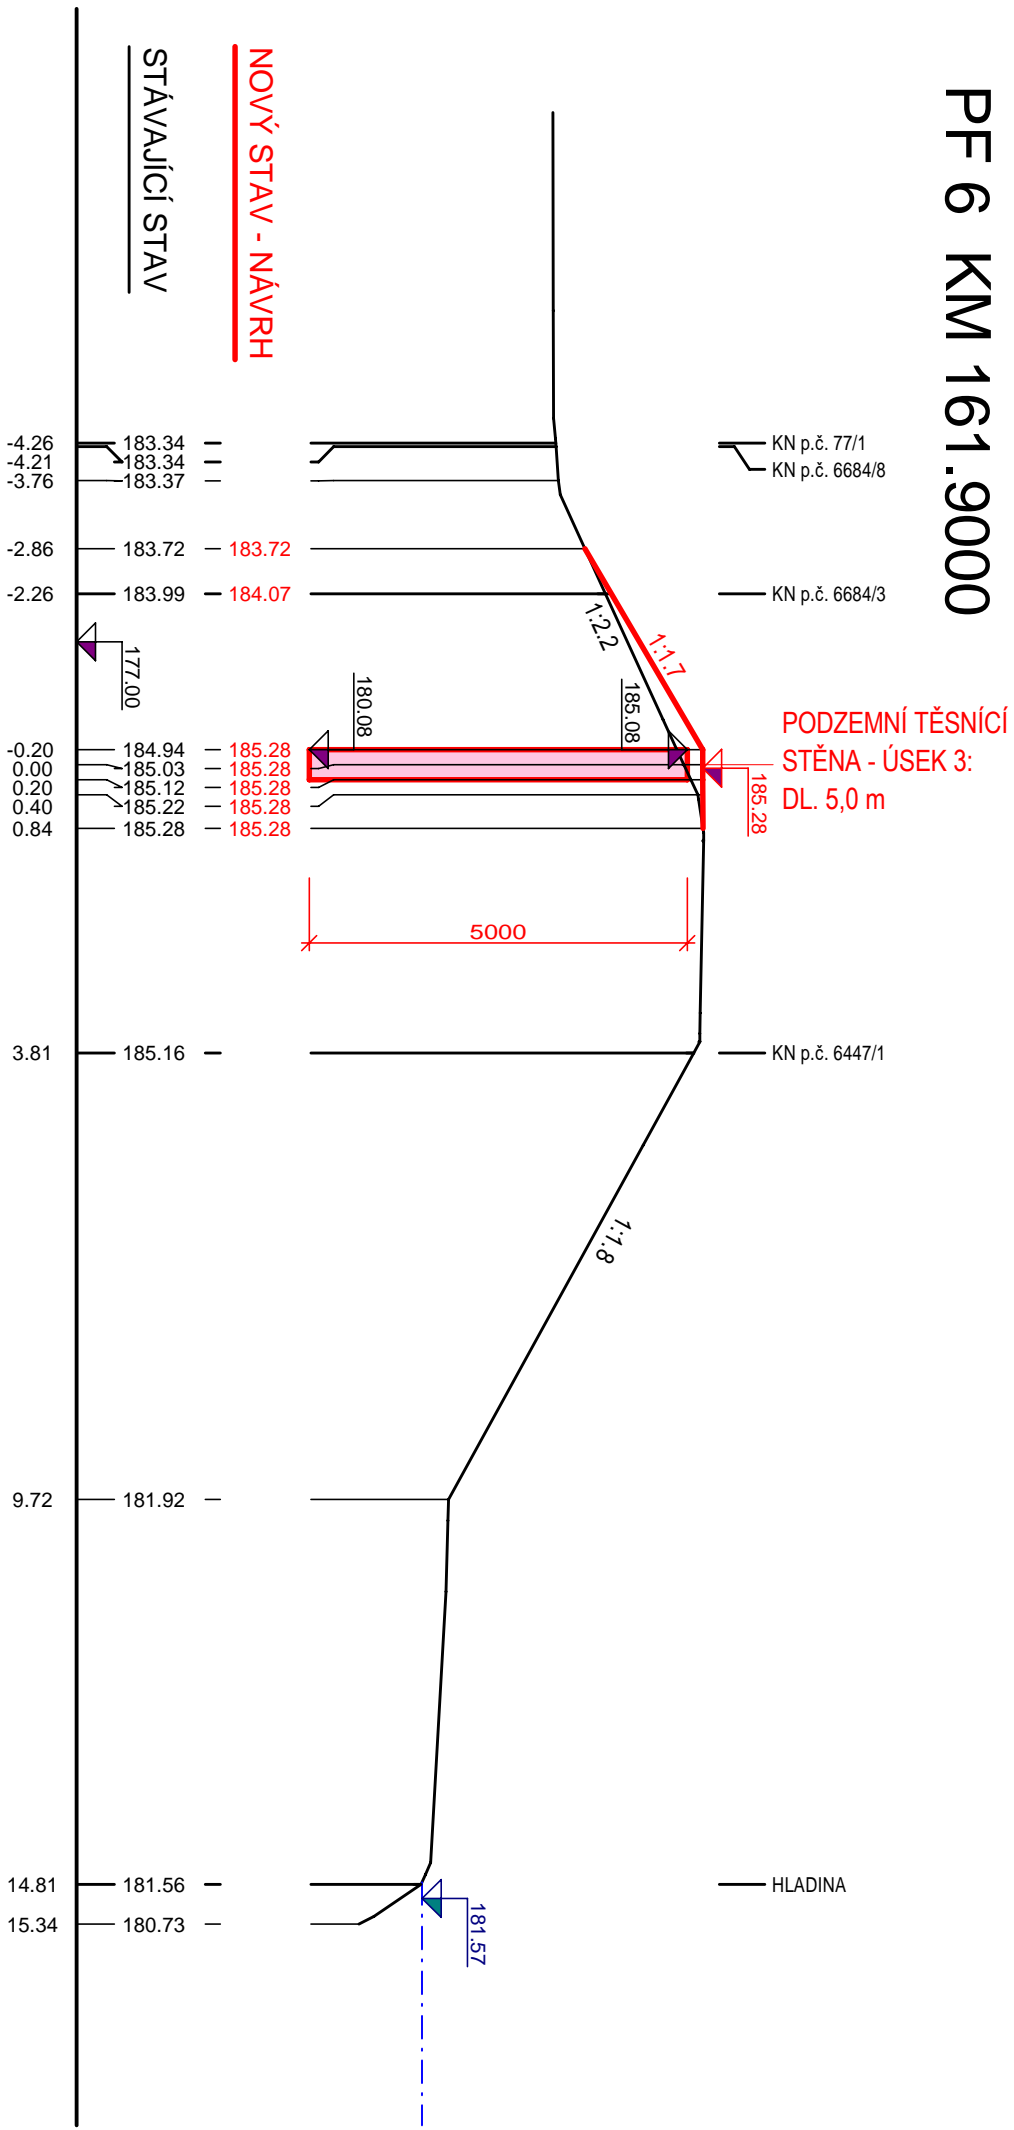

PF 7 KM 161.9500

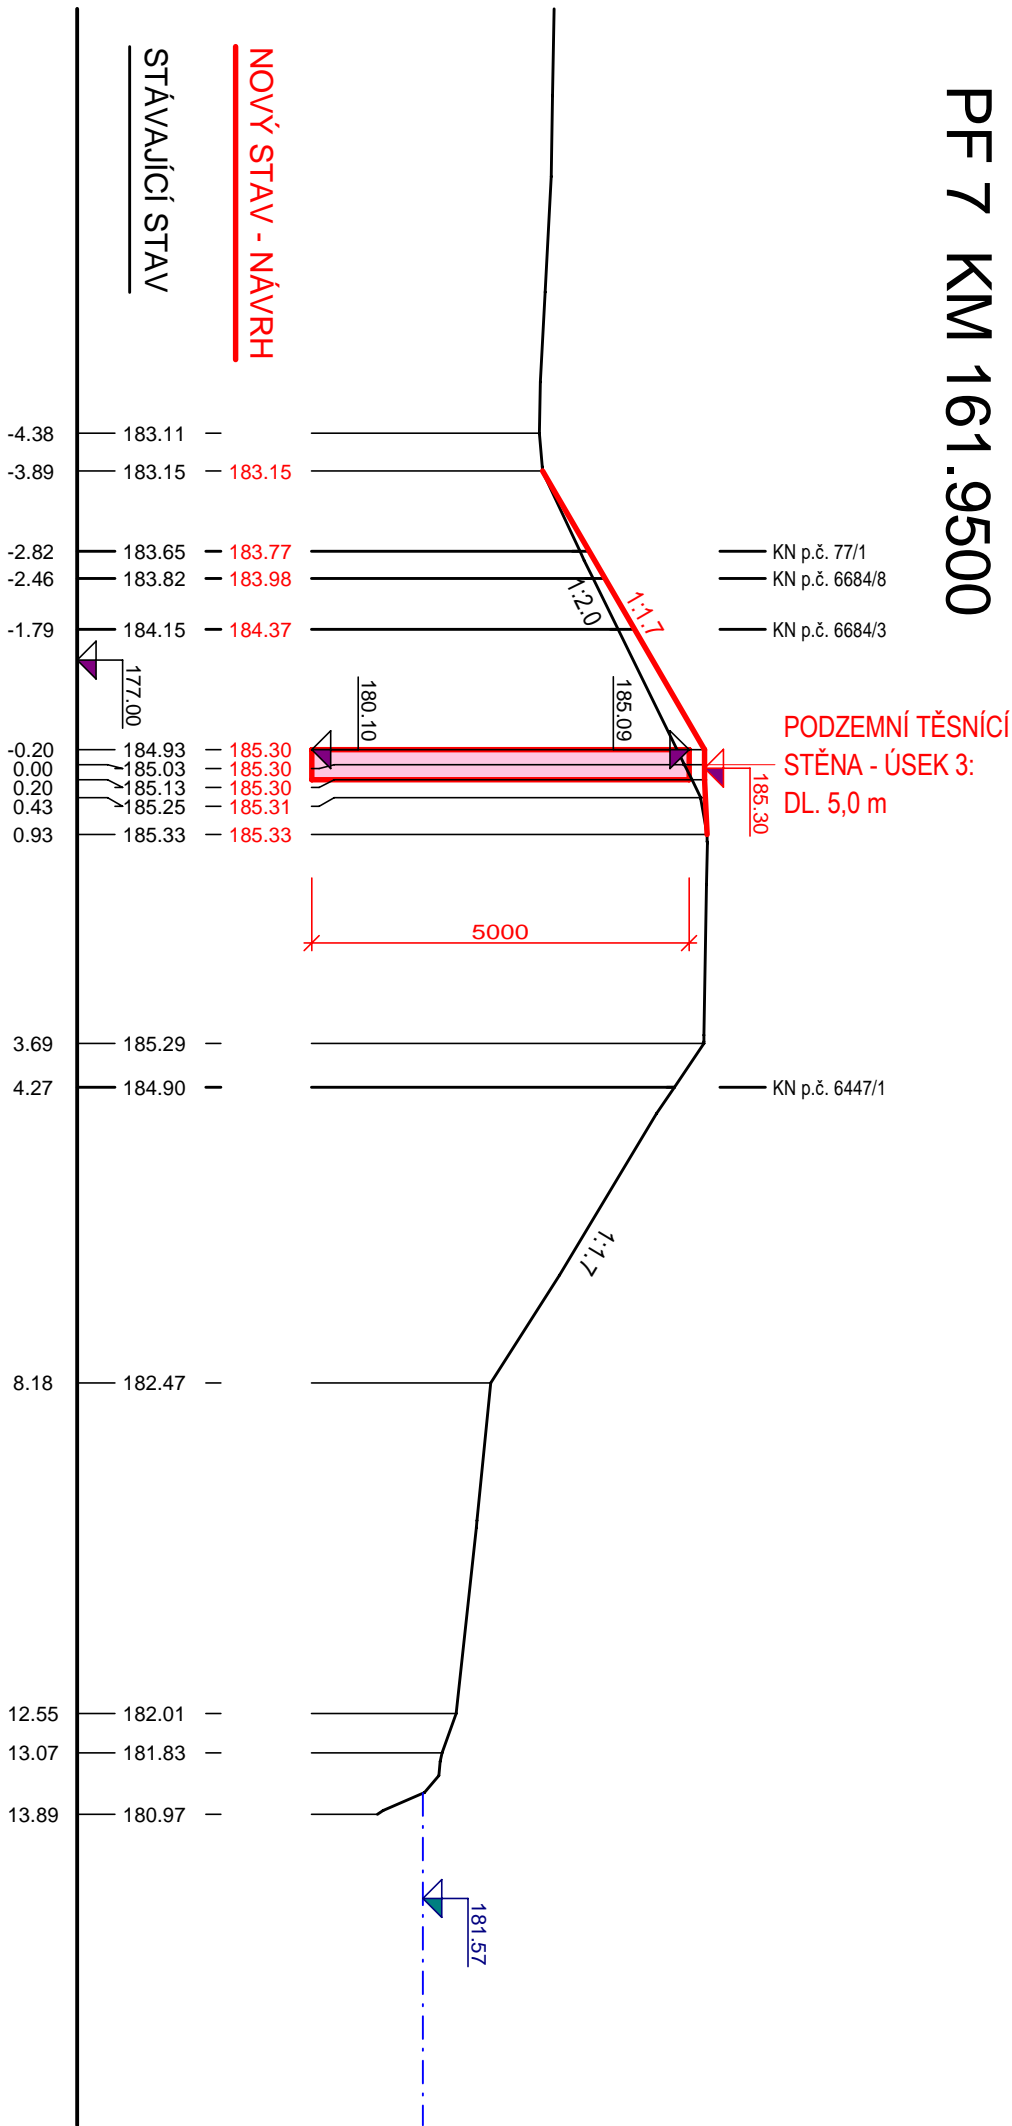

PF 8 KM 162.0000

