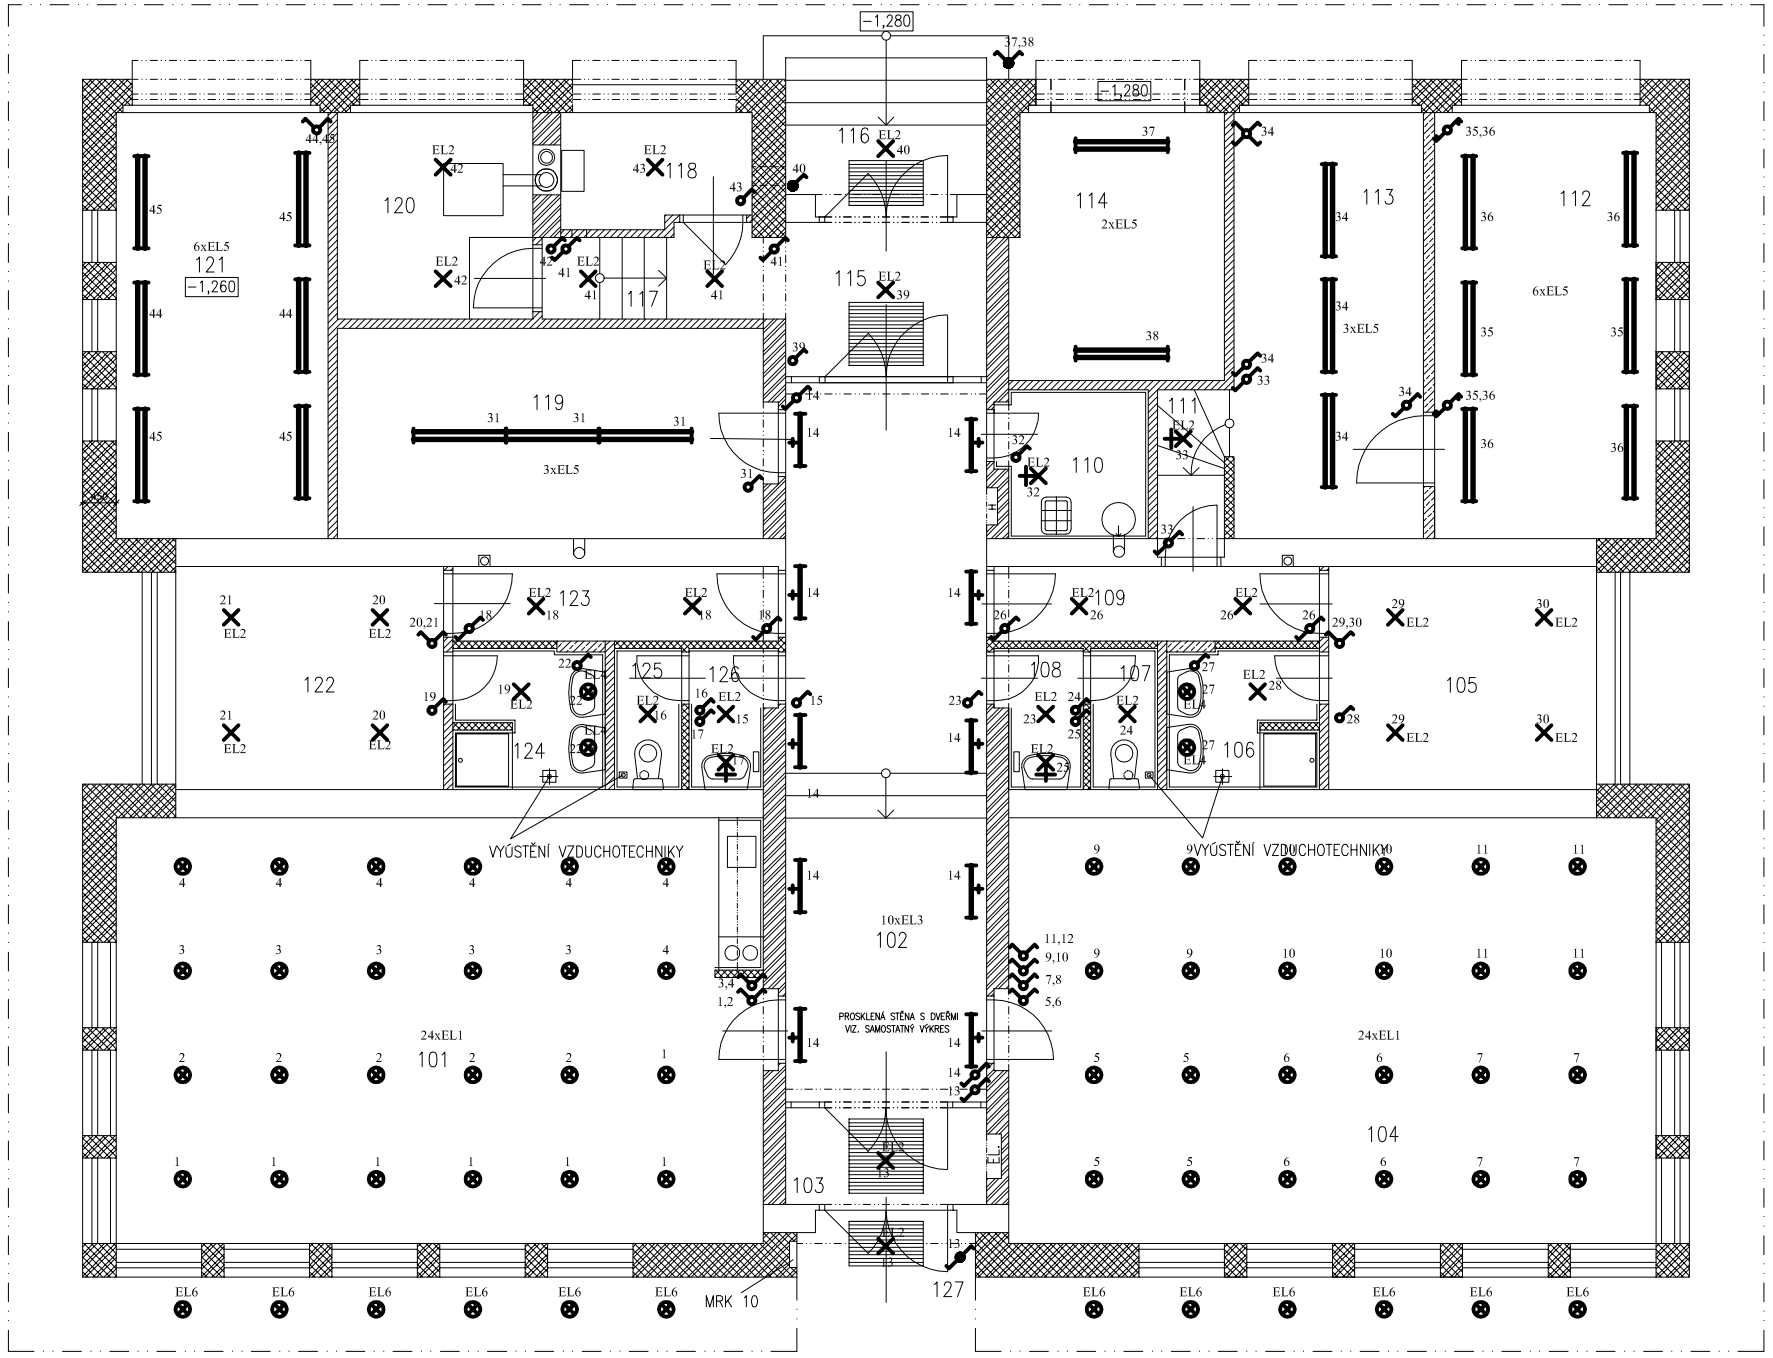

LEGENDA MÍSTNOSTÍ:

Č.M.	ÚČEL MÍSTNOSTI	m2	ČÍSL. PODL.	PODLAHA	POZNÁMKA
101	ZASEDACÍ MÍSTNOST	49,80	P4	ZÁTĚŽ. KOBEREC	KOBERCOVÝ SOKLÍK V=100mm
102	CHODBA	25,70	P3	KERAMICKÁ DLAŽBA	KERAMICKÝ SOKLÍK V=100mm
103	ZÁDVEŘÍ	3,50	P3	KERAMICKÁ DLAŽBA	KERAMICKÝ SOKLÍK V=100mm
104	KANCELÁŘ	49,80	P4	ZÁTĚŽ. KOBEREC	KERAMICKÝ SOKLÍK V=100mm
105	ŠATNA MUŽI	10,80	P3	KERAMICKÁ DLAŽBA	KERAMICKÝ SOKLÍK V=100mm
106	UMÝVÁRNA MUŽI	3,90	P3	KERAMICKÁ DLAŽBA	KERAMICKÝ OBKLAD V=2100mm
107	WC MUŽI	1,66	P3	KERAMICKÁ DLAŽBA	KERAMICKÝ OBKLAD V=2100mm
108	UMÝVÁRNA MUŽI	2,10	P3	KERAMICKÁ DLAŽBA	KERAMICKÝ OBKLAD V=2100mm
109	CHODBA	4,40	P3	KERAMICKÁ DLAŽBA	KERAMICKÝ SOKLÍK V=100mm
110	ÚKLID	3,87	P3	KERAMICKÁ DLAŽBA	KERAMICKÝ OBKLAD V=2100mm
111	SCHODIŠŤOVÝ PROSTOR	2,10	P3	KERAMICKÁ DLAŽBA	KERAMICKÝ SOKLÍK V=100mm
112	GARÁŽ	15,75	P2	DLAŽBA TERACO	VJEZD OPATŘIT KOV. LIŠTAMI POD OMÍTKOU
113	SKLAD	16,05	P2	DLAŽBA TERACO	
114	GARÁŽ NA SEKAČKU	10,30	P1	DLAŽBA TERACO	
115	ZÁDVEŘÍ	6,65	P3	KERAMICKÁ DLAŽBA	KERAMICKÝ SOKLÍK V=100mm
116	ZÁVĚTŘÍ	5,35	P8	KERAMICKÁ DLAŽBA	KERAMICKÝ SOKLÍK V=100mm
117	CHODBA	3,96	P3	KERAMICKÁ DLAŽBA	KERAMICKÝ SOKLÍK V=100mm
118	PLYNOVÁ KOTELNA	3,85	P3	KERAMICKÁ DLAŽBA	
119	ARCHIV	16,20	P5	PVC	
120	KOTELNA	7,22		KERAMICKÁ DLAŽBA	KERAMICKÝ SOKLÍK V=100mm
121	GARÁŽ	16,32	P2	DLAŽBA TERACO	VJEZD OPATŘIT KOV. LIŠTAMI POD OMÍTKOU
122	ŠATNA ŽENY	10,80	P3	KERAMICKÁ DLAŽBA	KERAMICKÝ SOKLÍK V=100mm
123	CHODBA	4,40	P3	KERAMICKÁ DLAŽBA	KERAMICKÝ SOKLÍK V=100mm
124	UMÝVÁRNA ŽENY	3,90	P3	KERAMICKÁ DLAŽBA	KERAMICKÝ OBKLAD V=2100mm
125	WC ŽENY	1,66	P3	KERAMICKÁ DLAŽBA	KERAMICKÝ OBKLAD V=2100mm
126	UMÝVÁRNA ŽENY	1,66	P3	KERAMICKÁ DLAŽBA	KERAMICKÝ OBKLAD V=2100mm
127	ZÁVĚTŘÍ	2,02	P6	KERAMICKÁ DLAŽBA	KERAMICKÝ SOKLÍK V=50mm

PROUDOVÁ SOUSTAVA TN-C-S/3+N+PE, 230V/400V, 50Hz, AC
OCHRANA PŘED ÚRAZEM EL. PROUDEM AUT. ODPOJENÍM OD ZDROJE PODLE ČSN 33 2000-4-41ed.2
URČENÍ VNĚJŠÍCH VLIVŮ DLE ČSN 33 2000-5-51ed.3.

ELTYM HRONOV spol. s r.o.

INVESTOR: Povodí Vltavy, státní podnik, Holečkova 106/8, Smíchov, 150 00, Praha 5

AKCE: Snižování energetické náročnosti objektu provozního střediska Povodí Vltavy v Sázavě na adrese Gen.Vedrala Sázavského 481, 285 06 Sázava

MÍSTO: Gen.Vedrala Sázavského 481, 285 06 Sázava

STUPEŇ

PRO PROVEDENÍ STAVBY A VÝBĚR ZHOTOVITELE

ČÁST

VÝMĚNA OSVĚTLENÍ

GENERÁLNÍ PROJEKTANT

agenergy

Anylopex plus s.r.o. - AG Energy
Janáčkovo nábřeží 1153/13, 150 00, Praha - Smíchov
tel: +420 731 272 638
web: www.agenergy.cz
e-mail: info@agenergy.cz
jednatel společnosti: Ing. Pavel Sehnal
odpovědný projektant: Miloslav Goll

ZODPOVĚDNÝ PROJEKTANT	Miloslav Goll	VYPRACOVAL	LUBOŠ GORGAN
VEDOUCÍ PROJEKTANT	Ing. Karel Šafařík	KRESLIL	LUBOŠ GORGAN

OBSAH VÝKRESU

PŮDORYS 1:100
STÁVAJÍCÍ OSVĚTLENÍ

Č. ZAKÁZKY			PARE
ELTYM: 17-P-49			
DATUM	FORMÁT 2xA4	Č. VÝKRESU	
	MĚŘÍTKO / ČÁST		
08/2017	1 : 100 / ELEKETRO	D.1.4.4	

Legenda:
SVÍTIDLA STÁVAJÍCÍ:
EL1 – ZAPUŠTĚNÉ KULATÉ SVÍTIDLO, KOVOVÝ BÍLÝ RÁMEČEK, VYSOCE LEŠŤ.RASTR, 2xE27 KOMP.ZÁŘIVKA 18W/1100LM/2700K, 230V, IP20
EL2 – PŘISAZENÉ ŽÁROVKOVÉ SVÍTIDLO, KOVOVÉ, E27 60W, 230V, IP20 (IP44)
EL3 – PŘISAZENÉ ŽÁROVKOVÉ LINEARNÍ SVÍTIDLO PHILINEA, MATNÝ OPÁL, 2PIN 60W, 230V, IP20
EL4 – ZAPUŠTĚNÉ ŽÁROVKOVÉ SVÍTIDLO SPOT, KOVOVÝ BÍLÝ RÁMEČEK, E14 40W, 230V, IP20
EL5 – PŘISAZENÉ ZÁŘIVKOVÉ SVÍTIDLO, PRŮHL.PLASTOVÝ KRYT, T8, 2x36W, 230V, IP44
EL6 – ZAPUŠTĚNÉ KULATÉ SVÍTIDLO, ÚSP.ZÁŘIVKA 10W, 230V – BUDE PONECHÁNO STÁVAJÍCÍ – NÁVRATNOST INVESTICE 25LET