




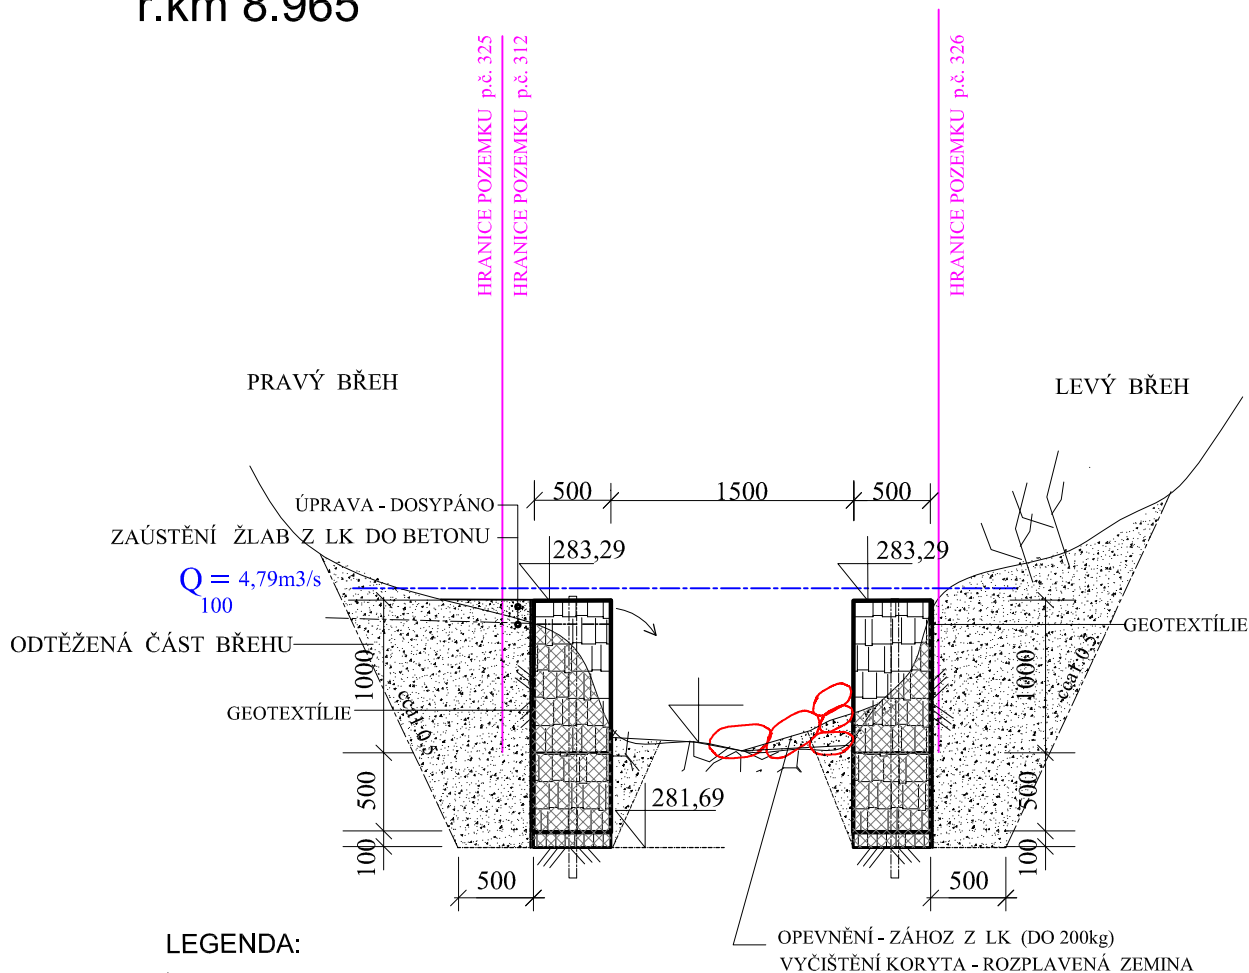


M 1 : 50


PH 4a - PH4a'

ř.km 8.965



LEGENDA:

-  GABION - DRÁTOKAMENNÁ KONSTRUKCE
 ODTĚŽENÁ ČÁST ZEMINY (VYTLAČENÁ)
 ODTĚŽENÁ A ZPĚTNĚ ULOŽENÁ ZEMINA
 PODKLADNÍ BETON C 16/20
 GEOTEXTÍLIE 200g/m2

VED. PROJEKTU	VYPRACOVAL	ZODP. PROJEKTANT	 K INVEST s.r.o. Demlov a 1011, 674 01 Třebíč IČO : 255 89 679
Ing. Blahoslav Kopeček	Rostislav Uhlíř	Ing. Blahoslav Kopeček	
INVESTOR	POVODÍ MORAVY, s.p., Dřevařská 11, 602 00 Brno		
MÍSTO STAVBY	k.ú.Miroslavské Knínice,okres Znojmo,kraj Jihomoravský		
AKCE NAŠIMĚŘICKÝ POTOK, MIROSLAVSKÉ KNÍNICE, ř.km 8,930 - 9,000 opevnění toku			DATUM 11/18 MĚŘÍTKO 1:50 FORMÁT A3 STUPEŇ DPS
DRUH VÝKR.	PŘÍČNÝ ŘEZ PH4a - PH4a'		ARCH. Č Č.VÝKRESU D.1.2.5. 6