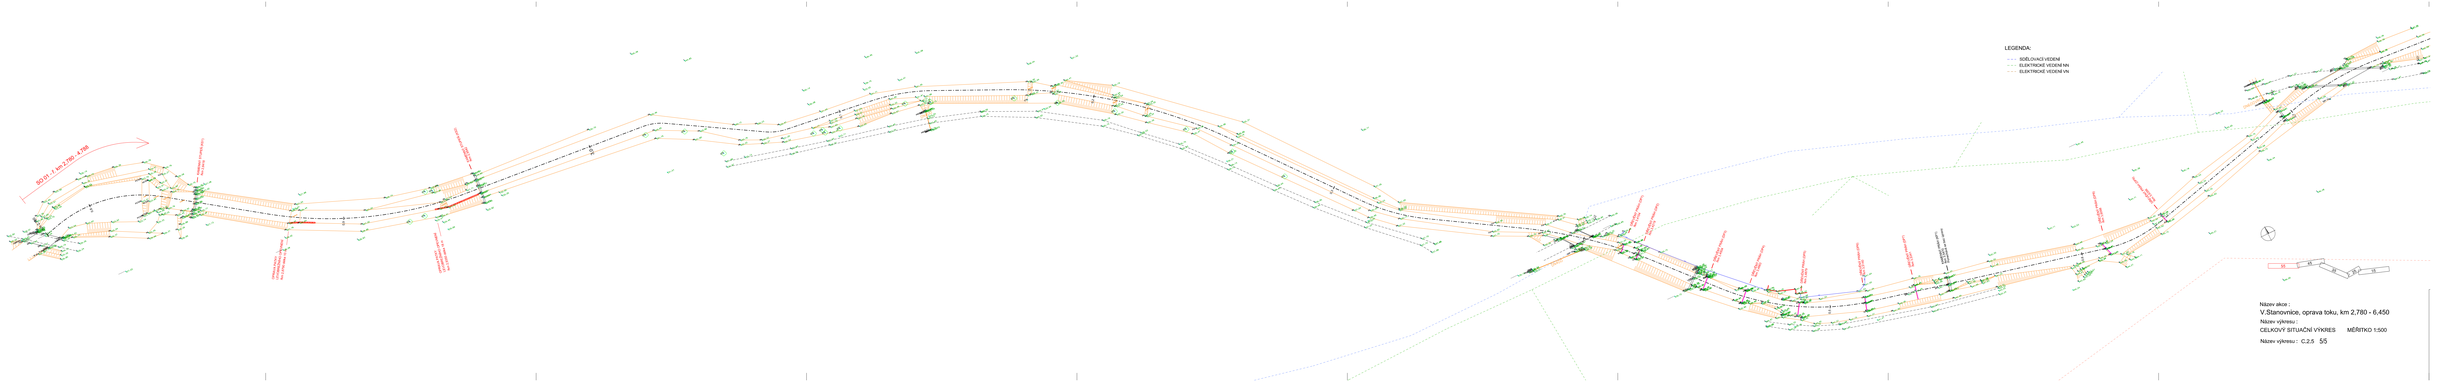
LEGENDA:
SDĚLOVACÍ VEDENÍ
ELEKTRICKÉ VEDENÍ NN
ELEKTRICKÉ VEDENÍ VN
km 2,780
km 3,000
km 3,200
km 3,400
km 3,600
km 3,800
km 4,000
km 4,200
km 4,400
km 4,600
km 4,800
km 5,000
km 5,200
km 5,400
km 5,600
km 5,800
km 6,000
km 6,200
km 6,400
km 6,450
SO 01 - 1 km 2,780 - 4,786
Název akce :
V.Stanovnice, oprava toku, km 2,780 - 6,450
Název výkresu :
CELKOVÝ SITUAČNÍ VÝKRES MĚŘÍTKO 1:500
Název výkresu: C.2.5 5/5