




Půdorys

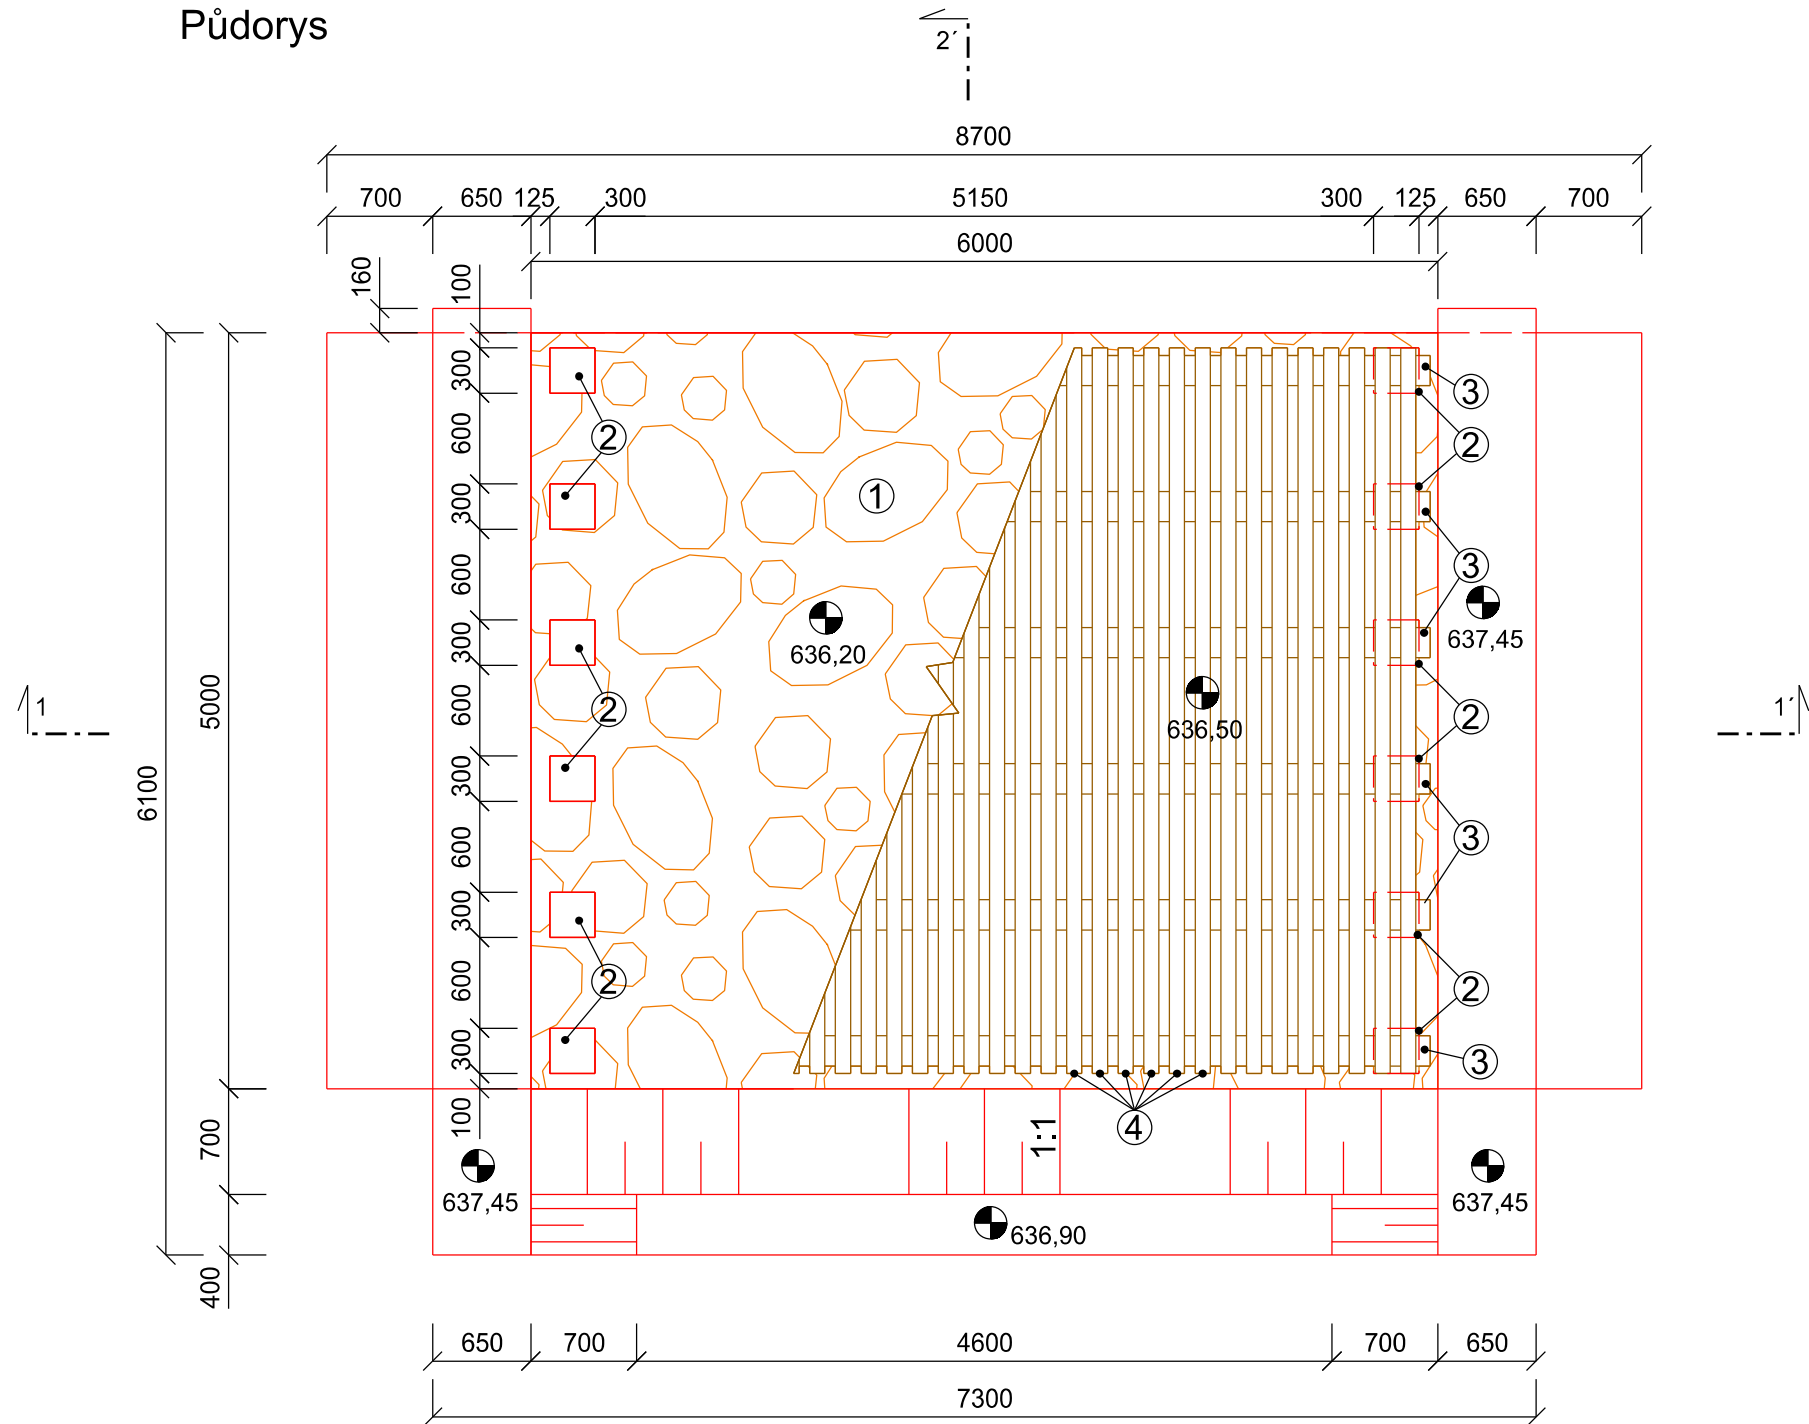


Řez 1-1'

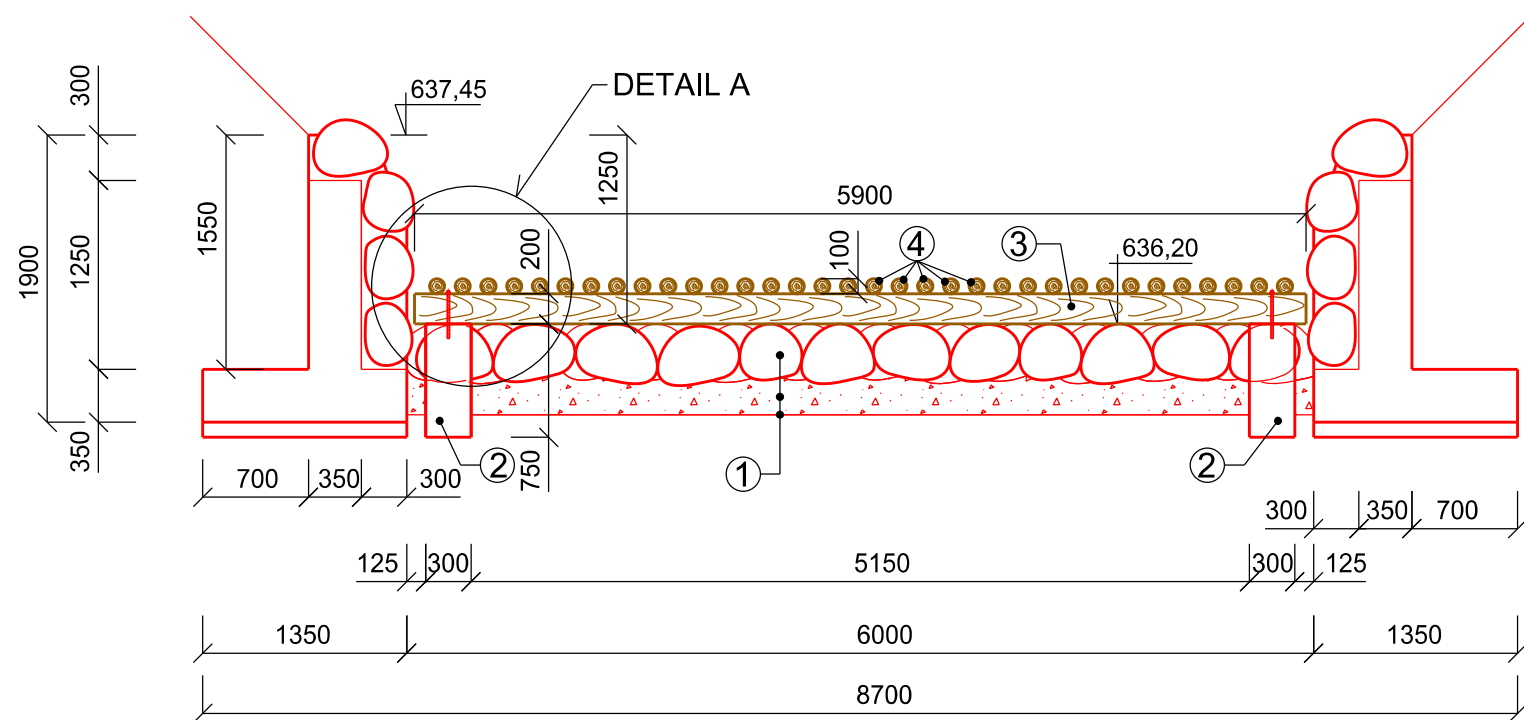


Řez 2-2'

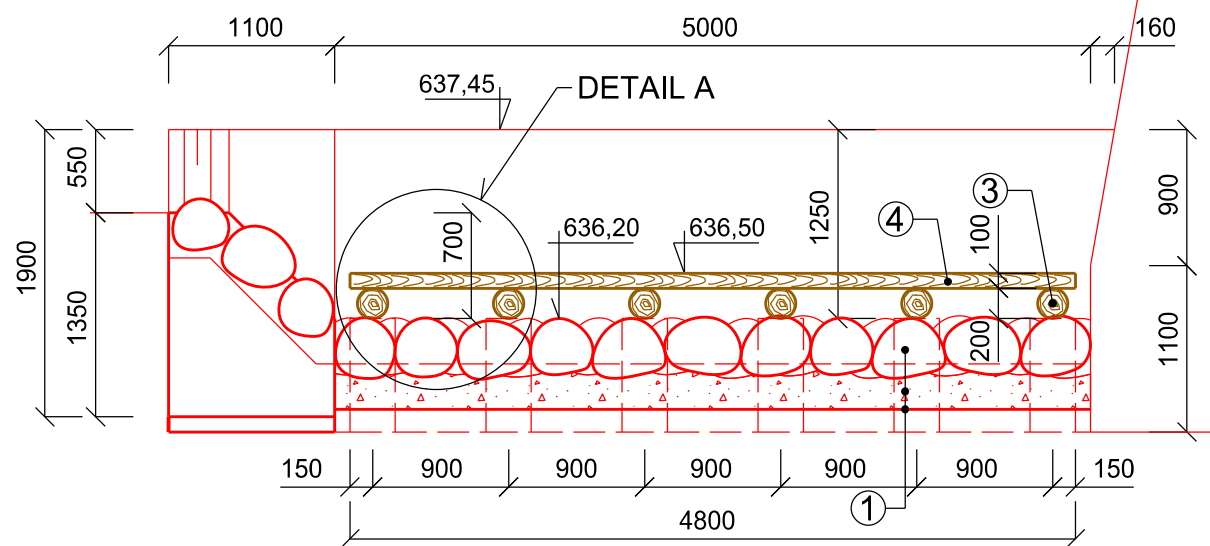

DETAIL A
M 1:20

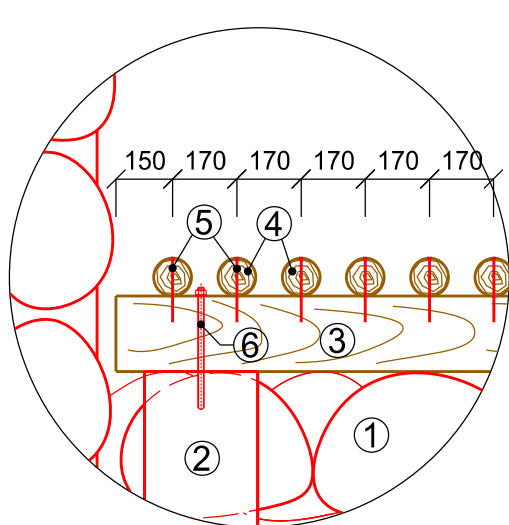

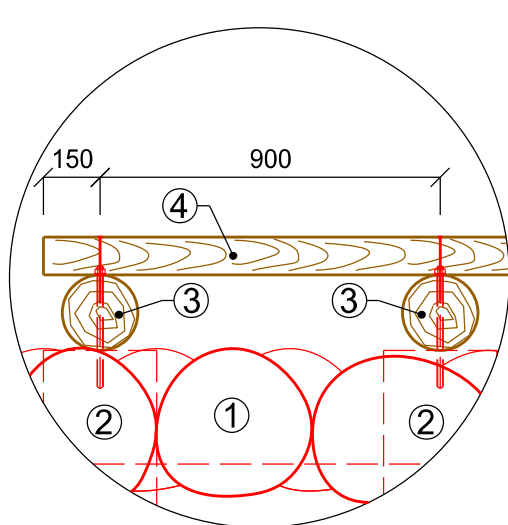

DETAIL B
M 1:20





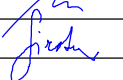
LEGENDA :

- ① - Kamenná rovinanina 500 kg, tl. 40 cm - 12 m³
- Šterkové lože tl. 15 cm - 4,5 m³
- Geotextilie 400g/m² - 30 m²
- ② Betonový blok 0,3x0,3x0,75 m - 12 ks.
- ③ Smrkový kuláč průměru 10 cm a délky 4,8 m - 34 ks.
- ④ Smrkový kuláč průměru 20 cm a délky 5,9 m - 6 ks.
- ⑤ Hřebík 180x6 - 16,5 kg
- ⑥ Chemická kotva M16x350 se závitem - 12 ks.

OBJEDNATEL	 POVODÍ MORAVY	POVODÍ MORAVY, s. p. Dřevařská 11, 601 75, Brno
ZHOTOVITEL	 DOPRAVOPROJEKT BRNO	DOPRAVOPROJEKT BRNO a.s. Kounicova 271/13, 602 00 BRNO HLAVNÍ INŽENÝR PROJEKTU Ing.Petr Husák

AUTORIZACE:

Výškový systém Bpv

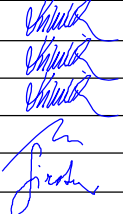SPOLEČNOST/ŘEDITEL SPOLEČNOSTI	ING. JOZEF KRČMÁRIK		PROJEKTANT	
VEDOUČÍ PROJEKTANT	ING. JOZEF KRČMÁRIK		 HYCO PROJEKT a.s.	
ZODPOVĚDNÝ PROJEKTANT	ING. JOZEF KRČMÁRIK		Prešovská 55, 821 02 BRATISLAVA Tel.: 02 / 43 425 900	
VYPRACOVAL	ING. JÁN MICHÁLKA			
KONTROLOVAL	ING. ERNEST SIROTA			
NÁZEV AKCE			DATUM	11/2016
			FORMÁT	3x4
			MĚŘÍTKO	1:50 / 1:20
			Č. ZAKÁZKY	19/2016
			ÚČEL	DSP, DPS
NÁZEV OBJEKTU/ČÁSTI			Č. SOUPRAVY	Č. PŘÍLOHY
SO 04 - Oprava drátokamenného stupně v ř. km 6,709 ÚPRAVA DNA SPADIŠTĚ				D.4.2.2