





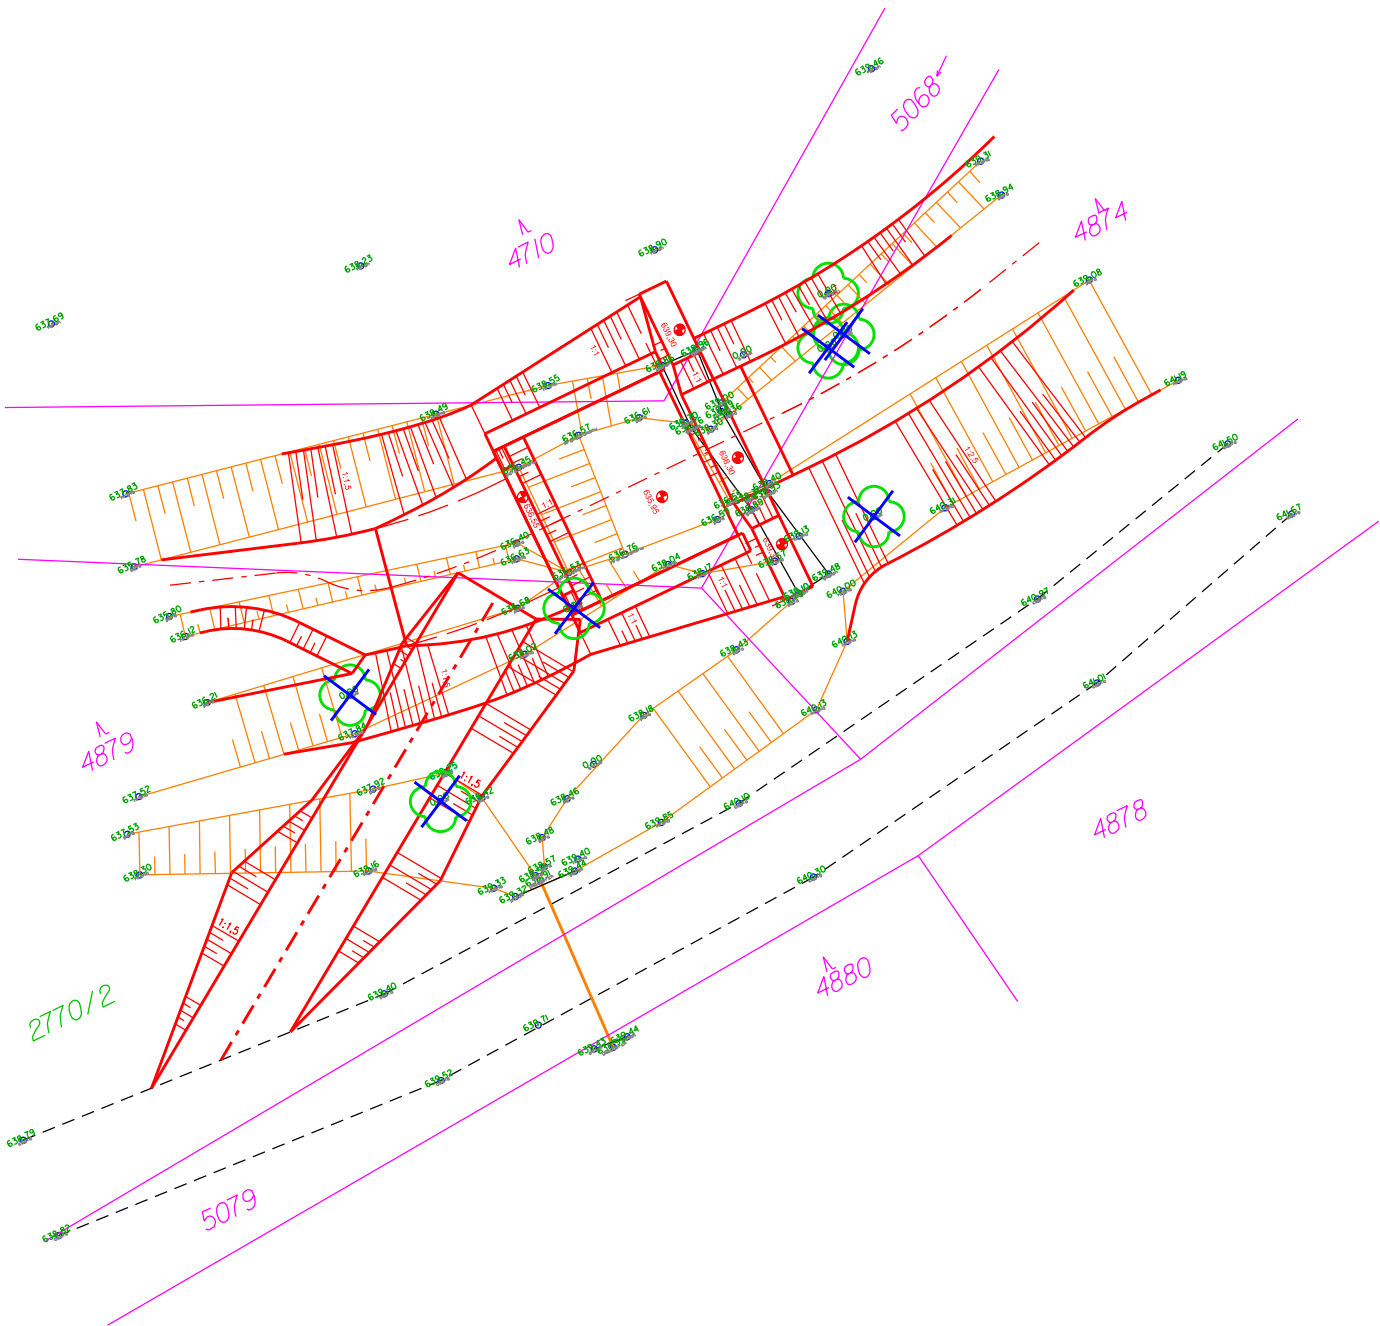
SO 03 - Oprava zděného stupně v ř. km 4,260

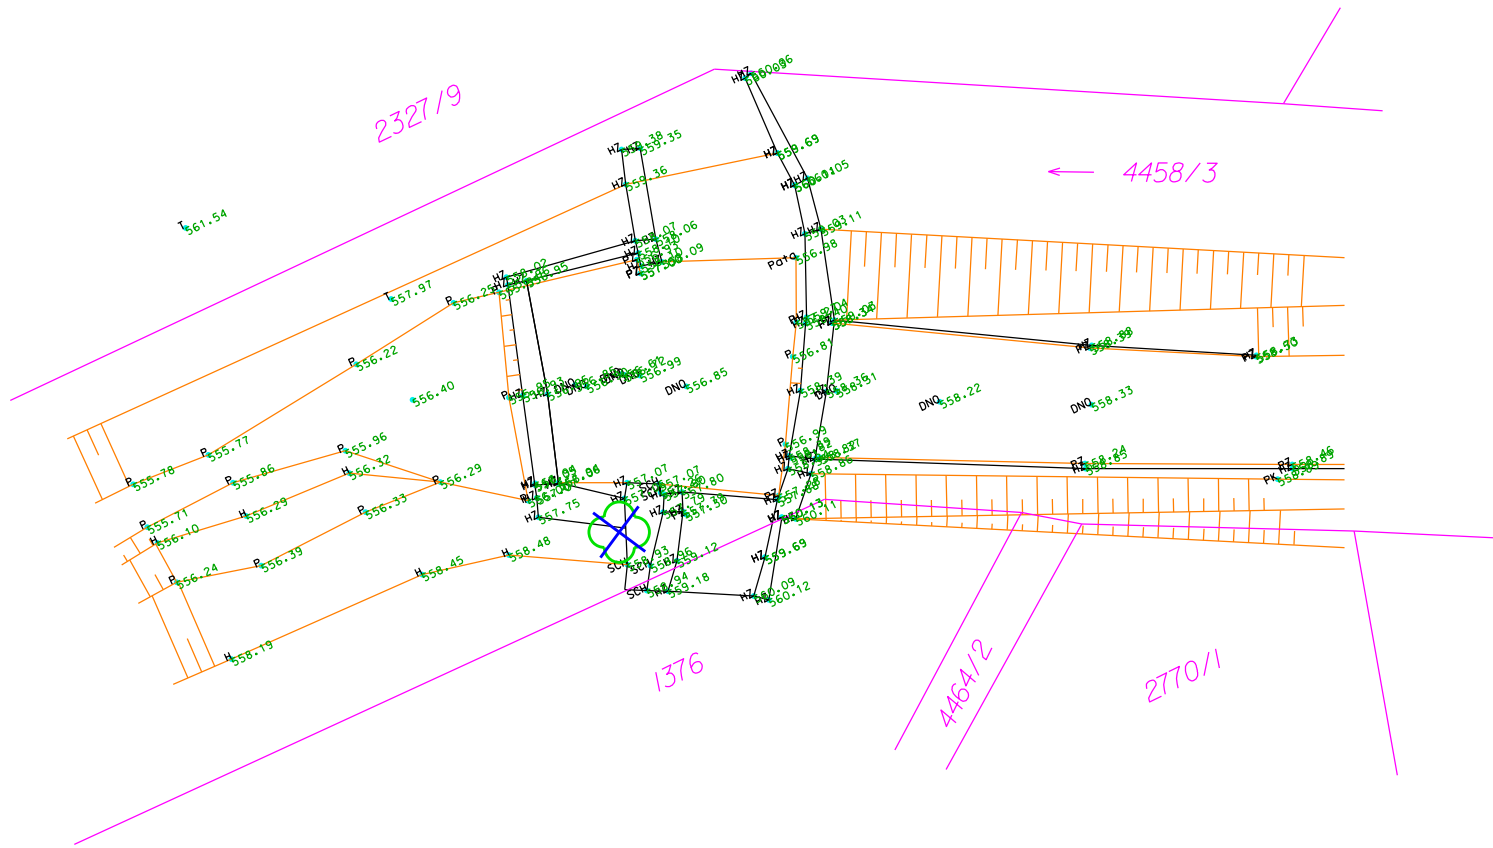



LEGENDA:

-  STÁVAJÍCÍ STROM
-  STROM URČENÝ KE KÁCENÍ
-  KATASTRÁLNÍ MAPA


SO 04 - Oprava drátokamenného stupně v ř. km 6,709



OBJEDNATEL		POVODÍ MORAVY, s. p. Dřevařská 11, 601 75, Brno
ZHOTOVITEL		DOPRAVOPROJEKT BRNO a.s. Kounicova 271/13, 602 00 BRNO HLAVNÍ INŽENÝR PROJEKTU Ing.Petr Husák

AUTORIZACE:

Souřadnicový systém S-JTSK
Výškový systém Bpv

SPOLEČNOST/ŘEDITEL SPOLEČNOSTI	ING. JOZEF KRČMÁRIK	PROJEKTANT		
VEDOUČÍ PROJEKTANT	ING. JOZEF KRČMÁRIK		Prešovská 55, 821 02 BRATISLAVA Tel: 02 / 43 425 900	
ZODPOVĚDNÝ PROJEKTANT	ING. JOZEF KRČMÁRIK			
VYPRACOVAL	ING. JÁN MICHÁLKA			
KONTROLOVAL	ING. ERNEST SIROTA			
NÁZEV AKCE	V.Stanovnice, oprava toku, km 2,780 - 6,450		DATUM	11/2016
			FORMÁT	3xA4
			MĚŘÍTKO	1:250
			Č. ZAKÁZKY	19/2016
			ÚČEL	DSP, DPS
NÁZEV OBJEKTU/ČÁSTI	SITUAČNÍ VÝKRES KÁCENÍ STROMŮ		Č. SOUPRAVY	Č. PŘÍLOHY
				C.5