VD MŠENO OPRAVA KORUNY HRÁZE

PODROBNÁ SITUACE STAVBY - ČÁST 2

M 1 : 100

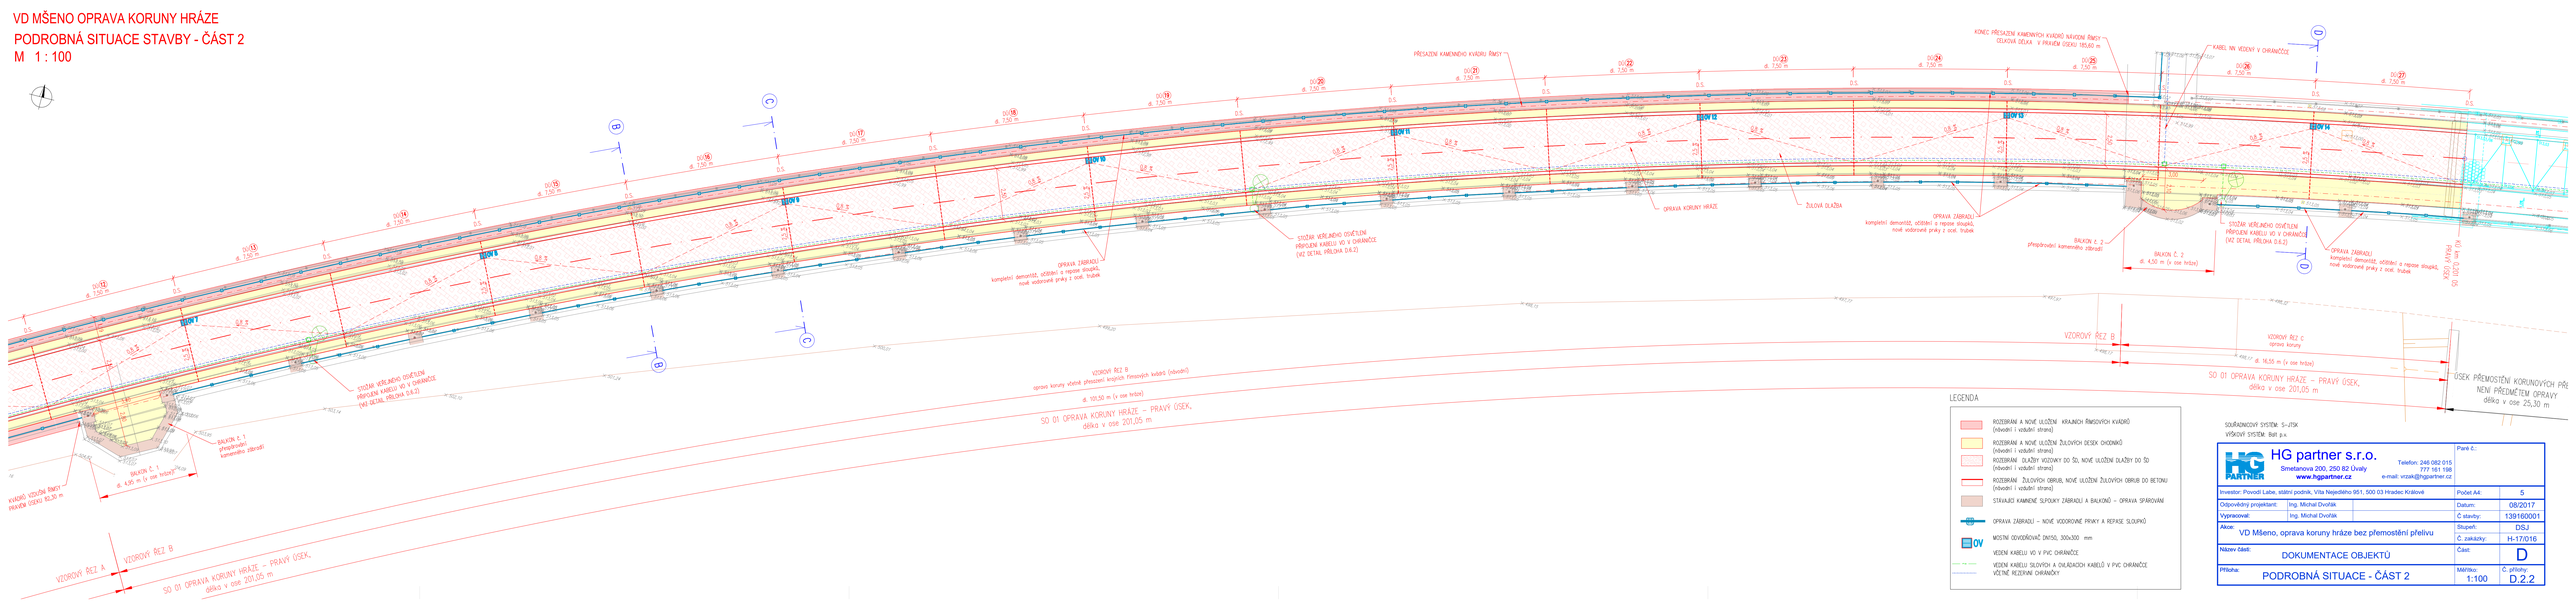
OV10
OV11
OV12
OV13
OV14
OPRAVA ŽÁBRADLÍ - kompletní demontáž, očištění a repase sloupků, nové vodorovné prvky z ocel. trubek
OPRAVA KORUNY HRÁZE
ŽULOVÁ DLAŽBA
SVAHOVÁ KAMENNÁ SPLOŠKA
SVAHOVÁ KAMENNÁ SPLOŠKA - ZACHOVÁNÍ