


VD MŠENO OPRAVA KORUNY HRÁZE - VEDENÍ KABELŮ VO A NN

DETAIL ZAPOJENÍ KABELU VO V MÍSTĚ STOŽÁRU OSVĚTLENÍ
M 1:10

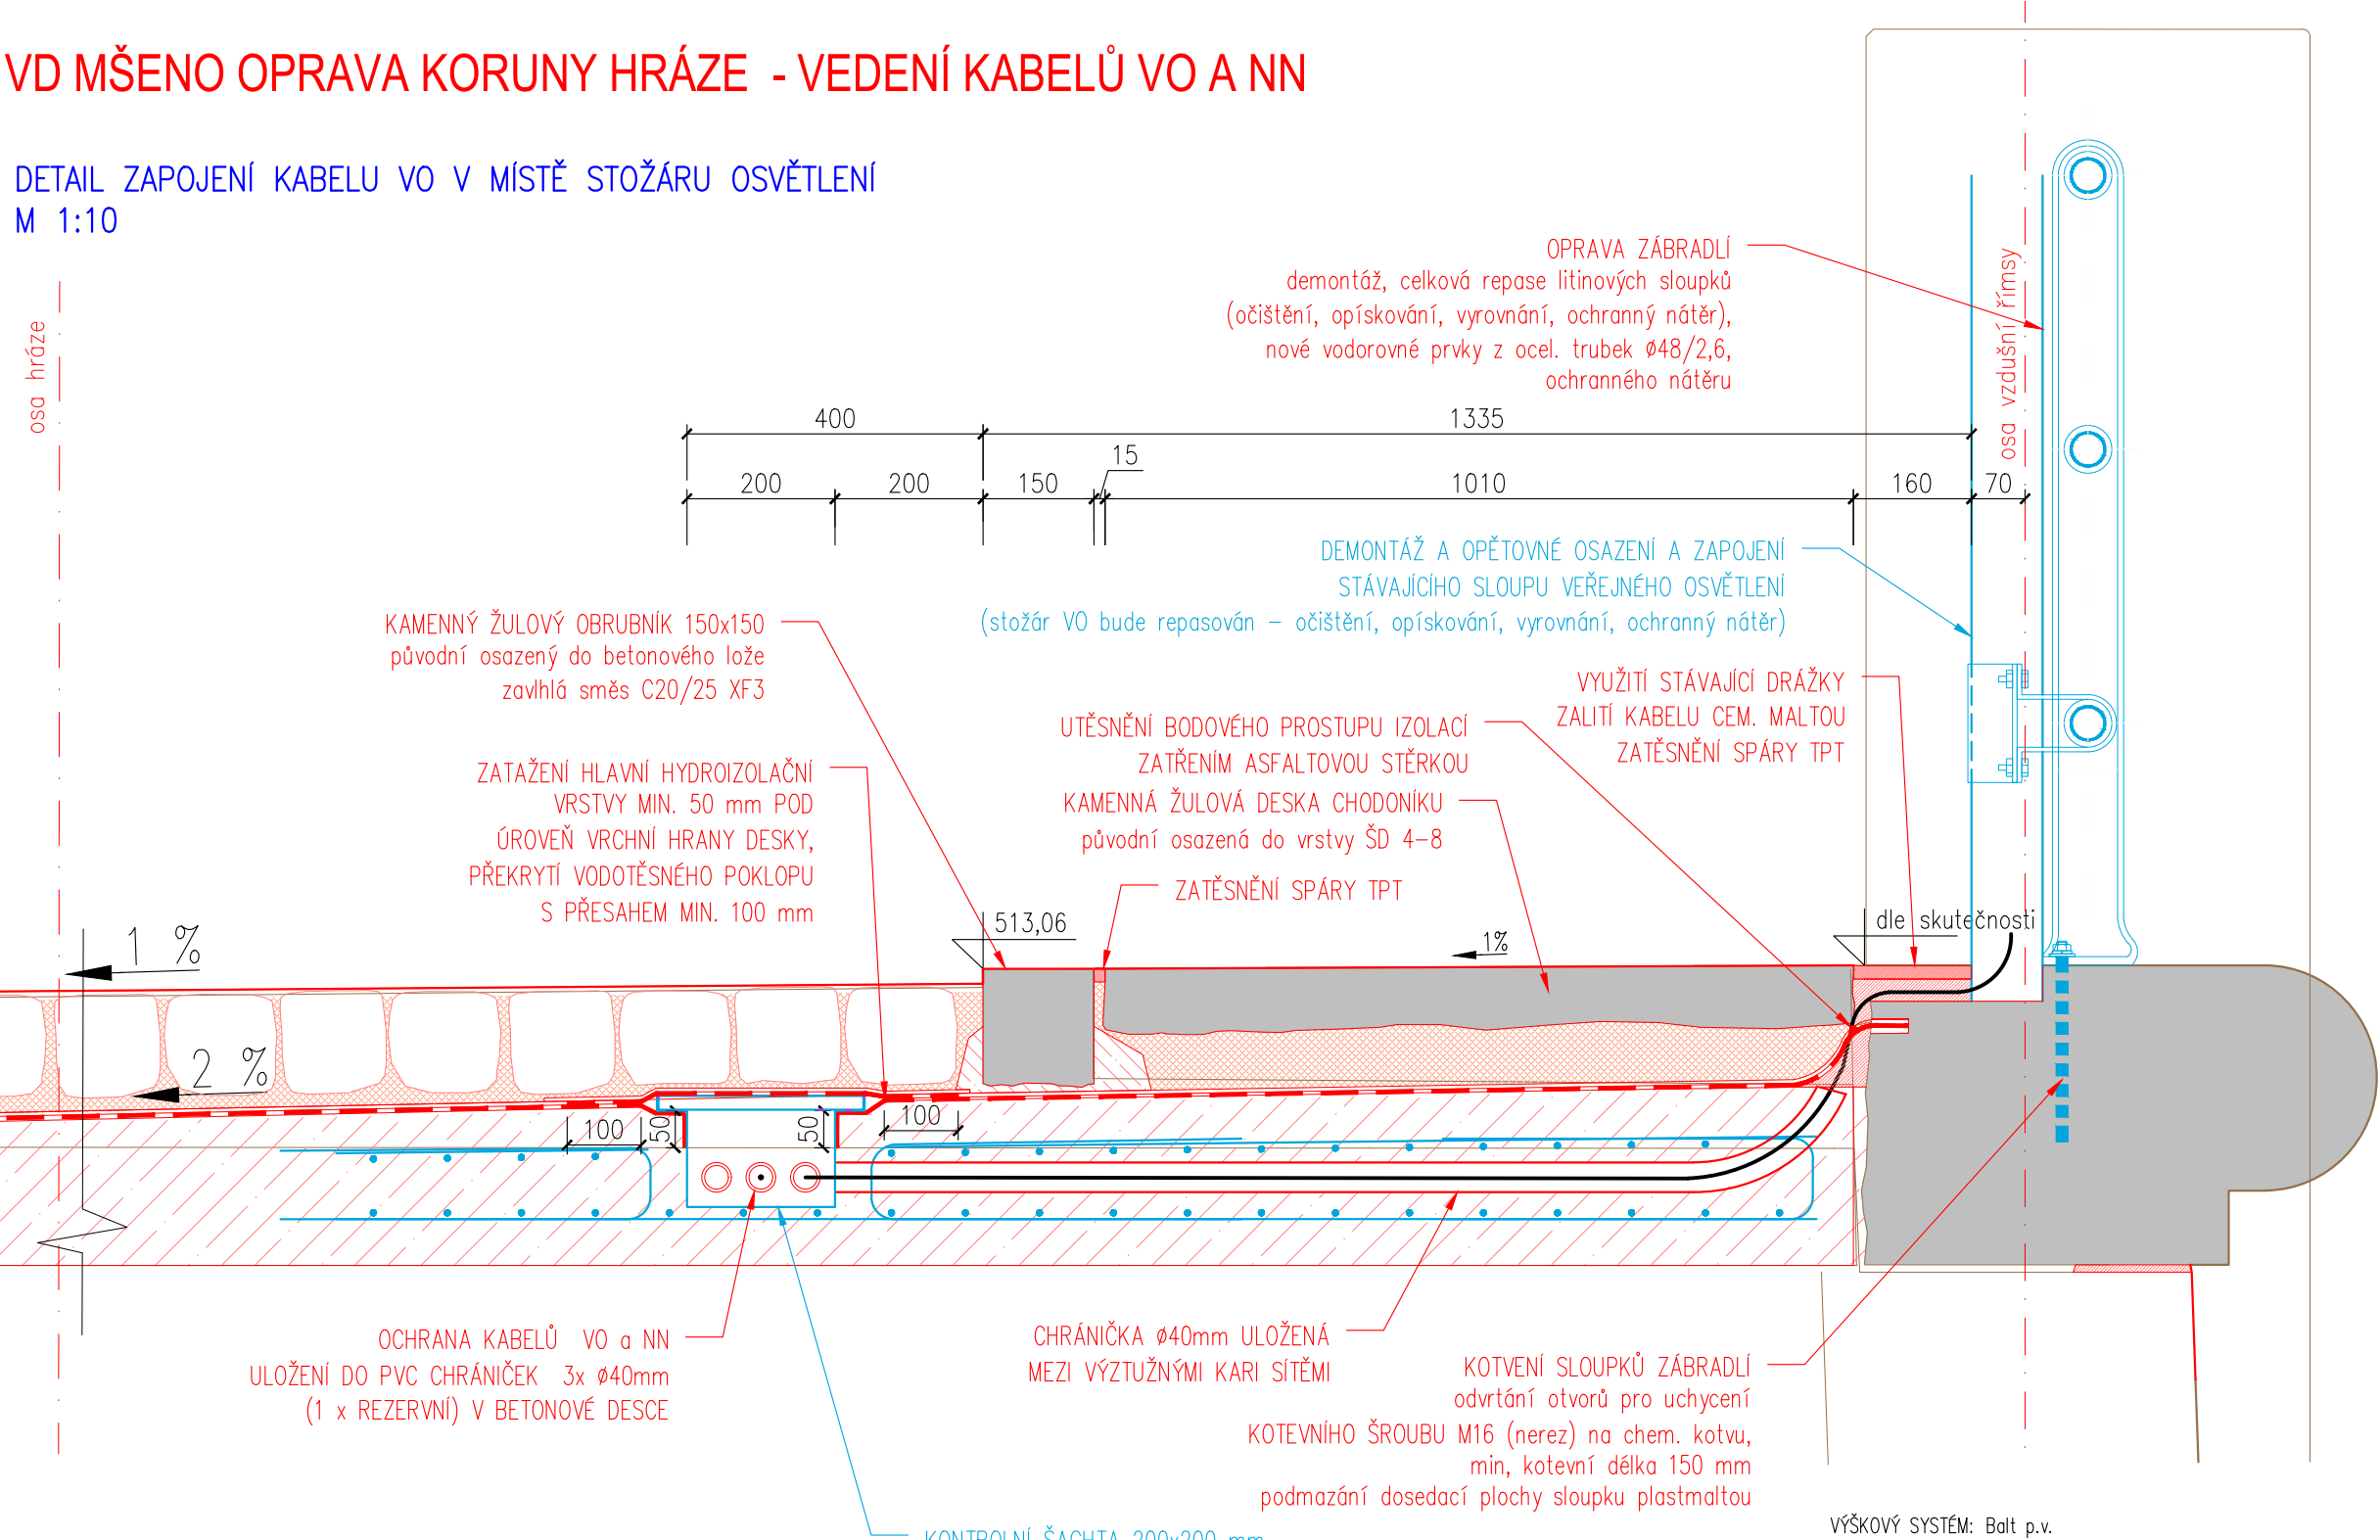

VÝŠKOVÝ SYSTÉM: Balt p.v.

POZNÁMKY:
V RÁMCI STAVBY BUDOU VYUŽITY STÁVAJÍCÍ KABELY VO A NN. V RÁMCI ROZEBRÁNÍ KORUNY BUDOU KABELY DOČASNĚ VYVĚŠENY NA ŘÍMSE NA VZDUŠNÍ STRANĚ HRÁZE.
KABELY VO BUDOU DOČASNĚ PO DOBU STAVBY ODPOJENY. SILOVÉ KABELY ZAŘÍZENÍ HRÁZE BUDOU PO DOBU STAVBY POD NAPĚTÍM, TAK ABY NEBYL NARUŠEN PROVOZ VD.
KABELY BUDOU ZPĚTNĚ ULOŽENY DO NOVÝCH CHRÁNIČEK V BETONOVÉ DESCE A BUDE PROVEDENO ZAPOJENÍ ELEKTROZAŘÍZENÍ DLE PŮVODNÍHO STAVU.
VEŠKERÉ RÁCE NA ELEKTROZAŘÍZENÍ BUDOU PROVÁDĚNY PO DOHODĚ S OBLSOUHOV D A ELEKTRIKÁŘEM PROVOZU POVODÍ LABE.

 HG partner s.r.o. Smetanova 200, 250 82 Úvaly www.hgpartner.cz		Telefon: 246 082 015 777 161 198 e-mail: vrzak@hgpartner.cz	Paré č.:	
Investor: Povodí Labe, státní podnik, Víta Nejedlého 951, 500 03 Hradec Králové			Počet A4:	2
Odpovědný projektant:	Ing. Michal Dvořák		Datum:	08/2017
Vypracoval:	Ing. Michal Dvořák		Č. stavby:	139160001
Akce: VD Mšeno, oprava koruny hráze bez přemostění přelivu			Stupeň:	DSJ
			Č. zakázky:	H-17/016
Název části: DOKUMENTACE OBJEKTŮ			Část:	D
Příloha: DETAIL VEDENÍ KABELU U STOŽÁRU VO			Měřítko: 1:10	Č. přílohy: D.6.2