



VD MŠENO OPRAVA KORUNY HRÁZE - VZOROVÝ ŘEZ ODVODŇOVAČEM

VD MŠENO OPRAVA KORUNY – VZOROVÝ ŘEZ C V MÍSTĚ ODVODŇOVAČE
M 1:25

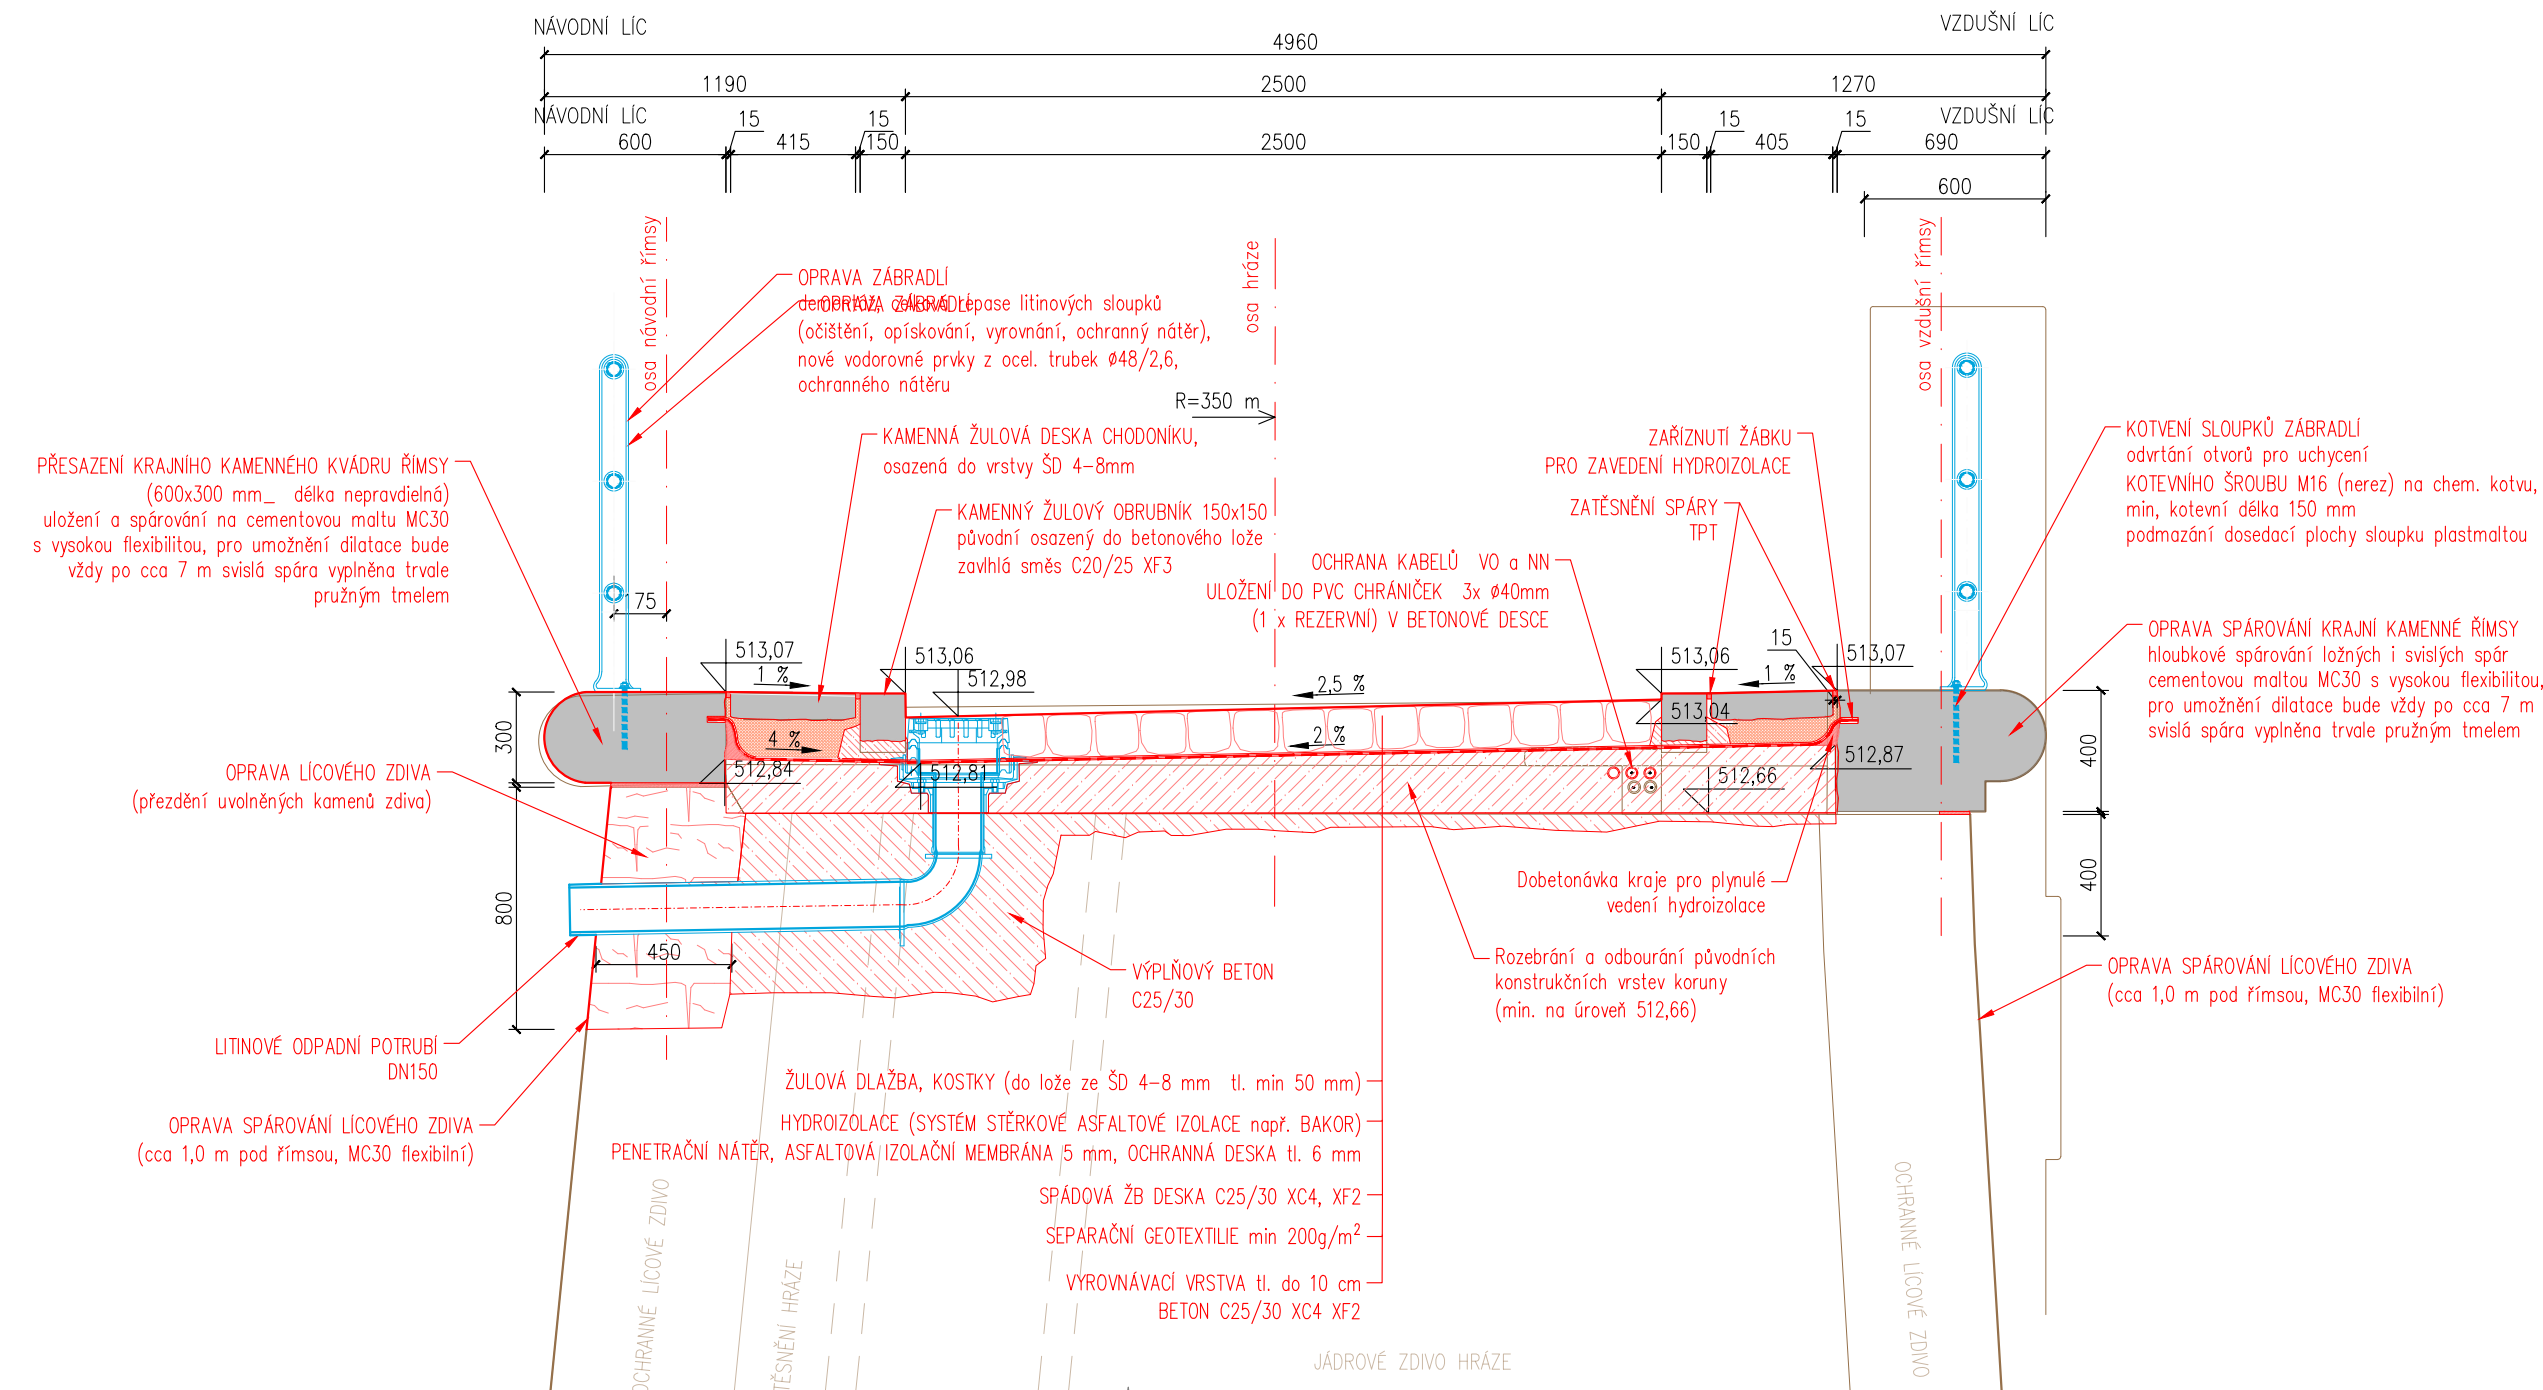

DETAIL ODVODŇOVAČE
M 1:10

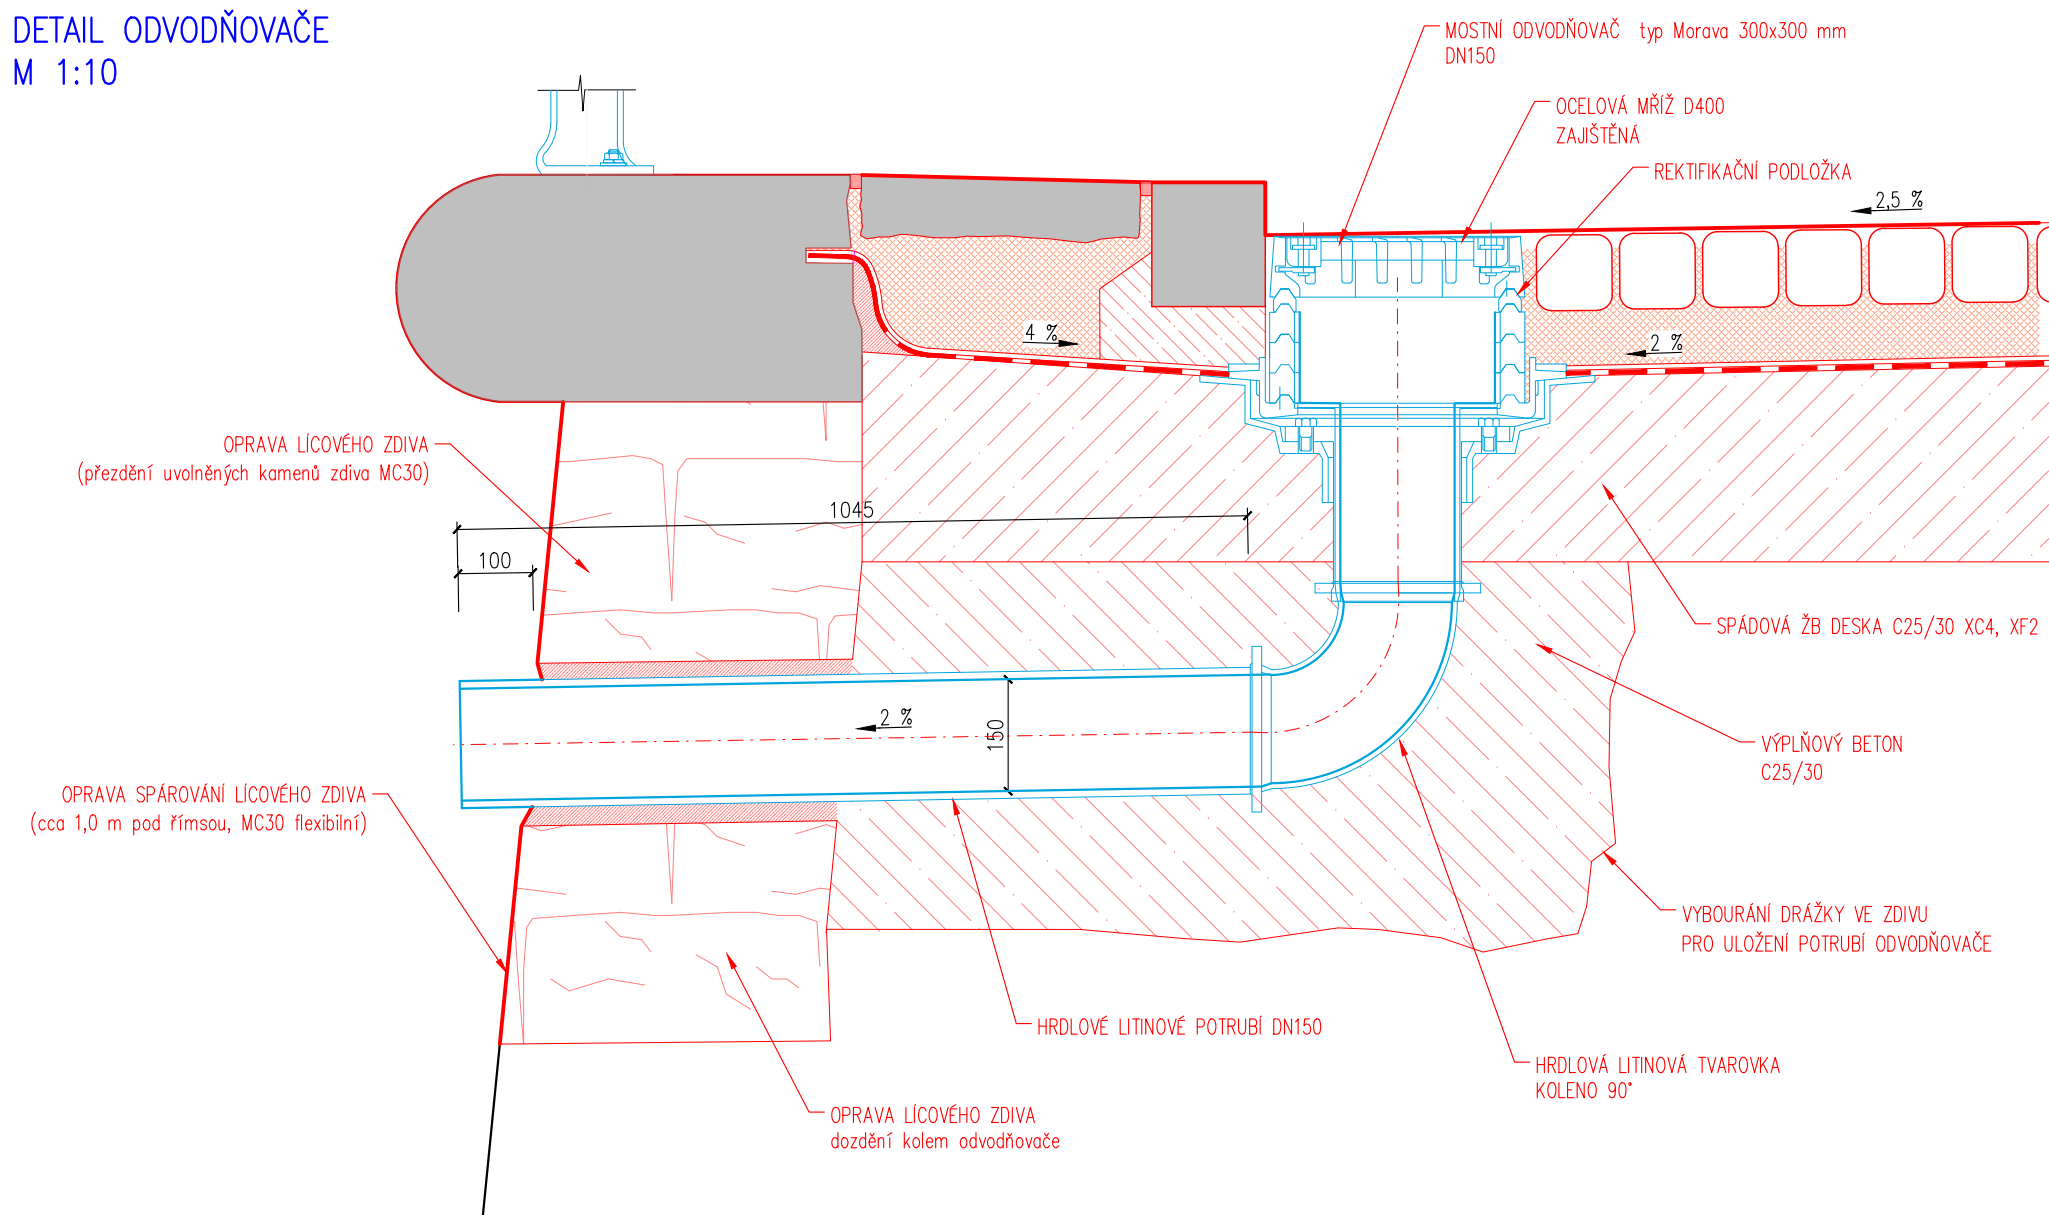

VÝŠKOVÝ SYSTÉM: Balt p.v.

 HG partner s.r.o. Smetanova 200, 250 82 Úvaly www.hgpartner.cz		Telefon: 246 082 015 777 161 198 e-mail: vrzak@hgpartner.cz		Paré č.:	
Investor: Povodí Labe, státní podnik, Váta Nejedlého 951, 500 03 Hradec Králové				Počet A4:	3
Odpovědný projektant:	Ing. Michal Dvořák		Datum:	08/2017	
Vypracoval:	Ing. Michal Dvořák		Č. stavby:	139160001	
Akce: VD Mšeno, oprava koruny hráze bez přemostění přelivu			Stupeň:	DSJ	
			Č. zakázky:	H-17/016	
Název části: DOKUMENTACE OBJEKTŮ			Část:	D	
Příloha: ODVODNĚNÍ KORUNY - VZOROVÝ ŘEZ			Měřítko: 1:25	Č. přílohy: D.3.2	

POZNAMKY:
 PRO UMOŽNĚNÍ BEZPEČNĚHO PROVÁDĚNÍ PRACÍ BUDE NA OBOU LÍCÍCH V NUTNÉM ROZSAHU ZŘÍZENO LEŠENÍ
 (NAPŘ. FORMOU KONZOLOVÝCH PLOŠIN KOTVENÝCH DO LÍCÍ HRÁZE, SOUČASNĚ TYTO PLOŠINY BUDOU SLOUŽIT JAKO OCHRANA
 PROTI PADAJÍCÍM PŘEDMĚTŮM
 JEDNOTLIVÉ PŮVODNÍ KAMENNÉ PRVKY KONSTRUKCE KORUNY BUDE POSTUPNĚ ROZEBRÁNY, ŘÁDNĚ OZNAČENY A DEPONOVÁNY
 PRO NÁSLEDNÉ ZPĚTNÉ OSAZENÍ.
 VÝŠKU KAMENNÝCH OBRUBNÍKŮ BUDE NUTNÉ V PŘÍPADĚ POTŘEBY ODŘÍZNOUT NA POŽADOVANÝ ROZMĚR 15x15 cm
 VÝŠKOVÉ UMÍSTĚNÍ KAMENNÝCH PRVKŮ KORUNY JE NESTENOJOMÉRNÉ, UVEDENÉ KÓTY JSOU ODPOVÍDAJÍ PRŮMĚRNÉ VÝŠCE ZE ZAMĚŘENÍ
 V VZOROVÝCH ŘEZECH UVEDENÉ VÝŠKOVÉ A DÉLKOVÉ KÓTY SE MOHOU OD SKUTEČNOSTI MÍRNĚ LIŠIT, VŽDY JE NUTNÉ PŘED ZPĚTNOU
 KOMPLETACÍ KONSTRUKCE KORUNY SI PŘESNÉ UMÍSTĚNÍ PRVKŮ ROZMĚŘIT NA MÍSTĚ.