


VD MŠENO OPRAVA KORUNY HRÁZE
CELKOVÝ SITUAČNÍ VÝKRES STAVBY
M 1:2 000

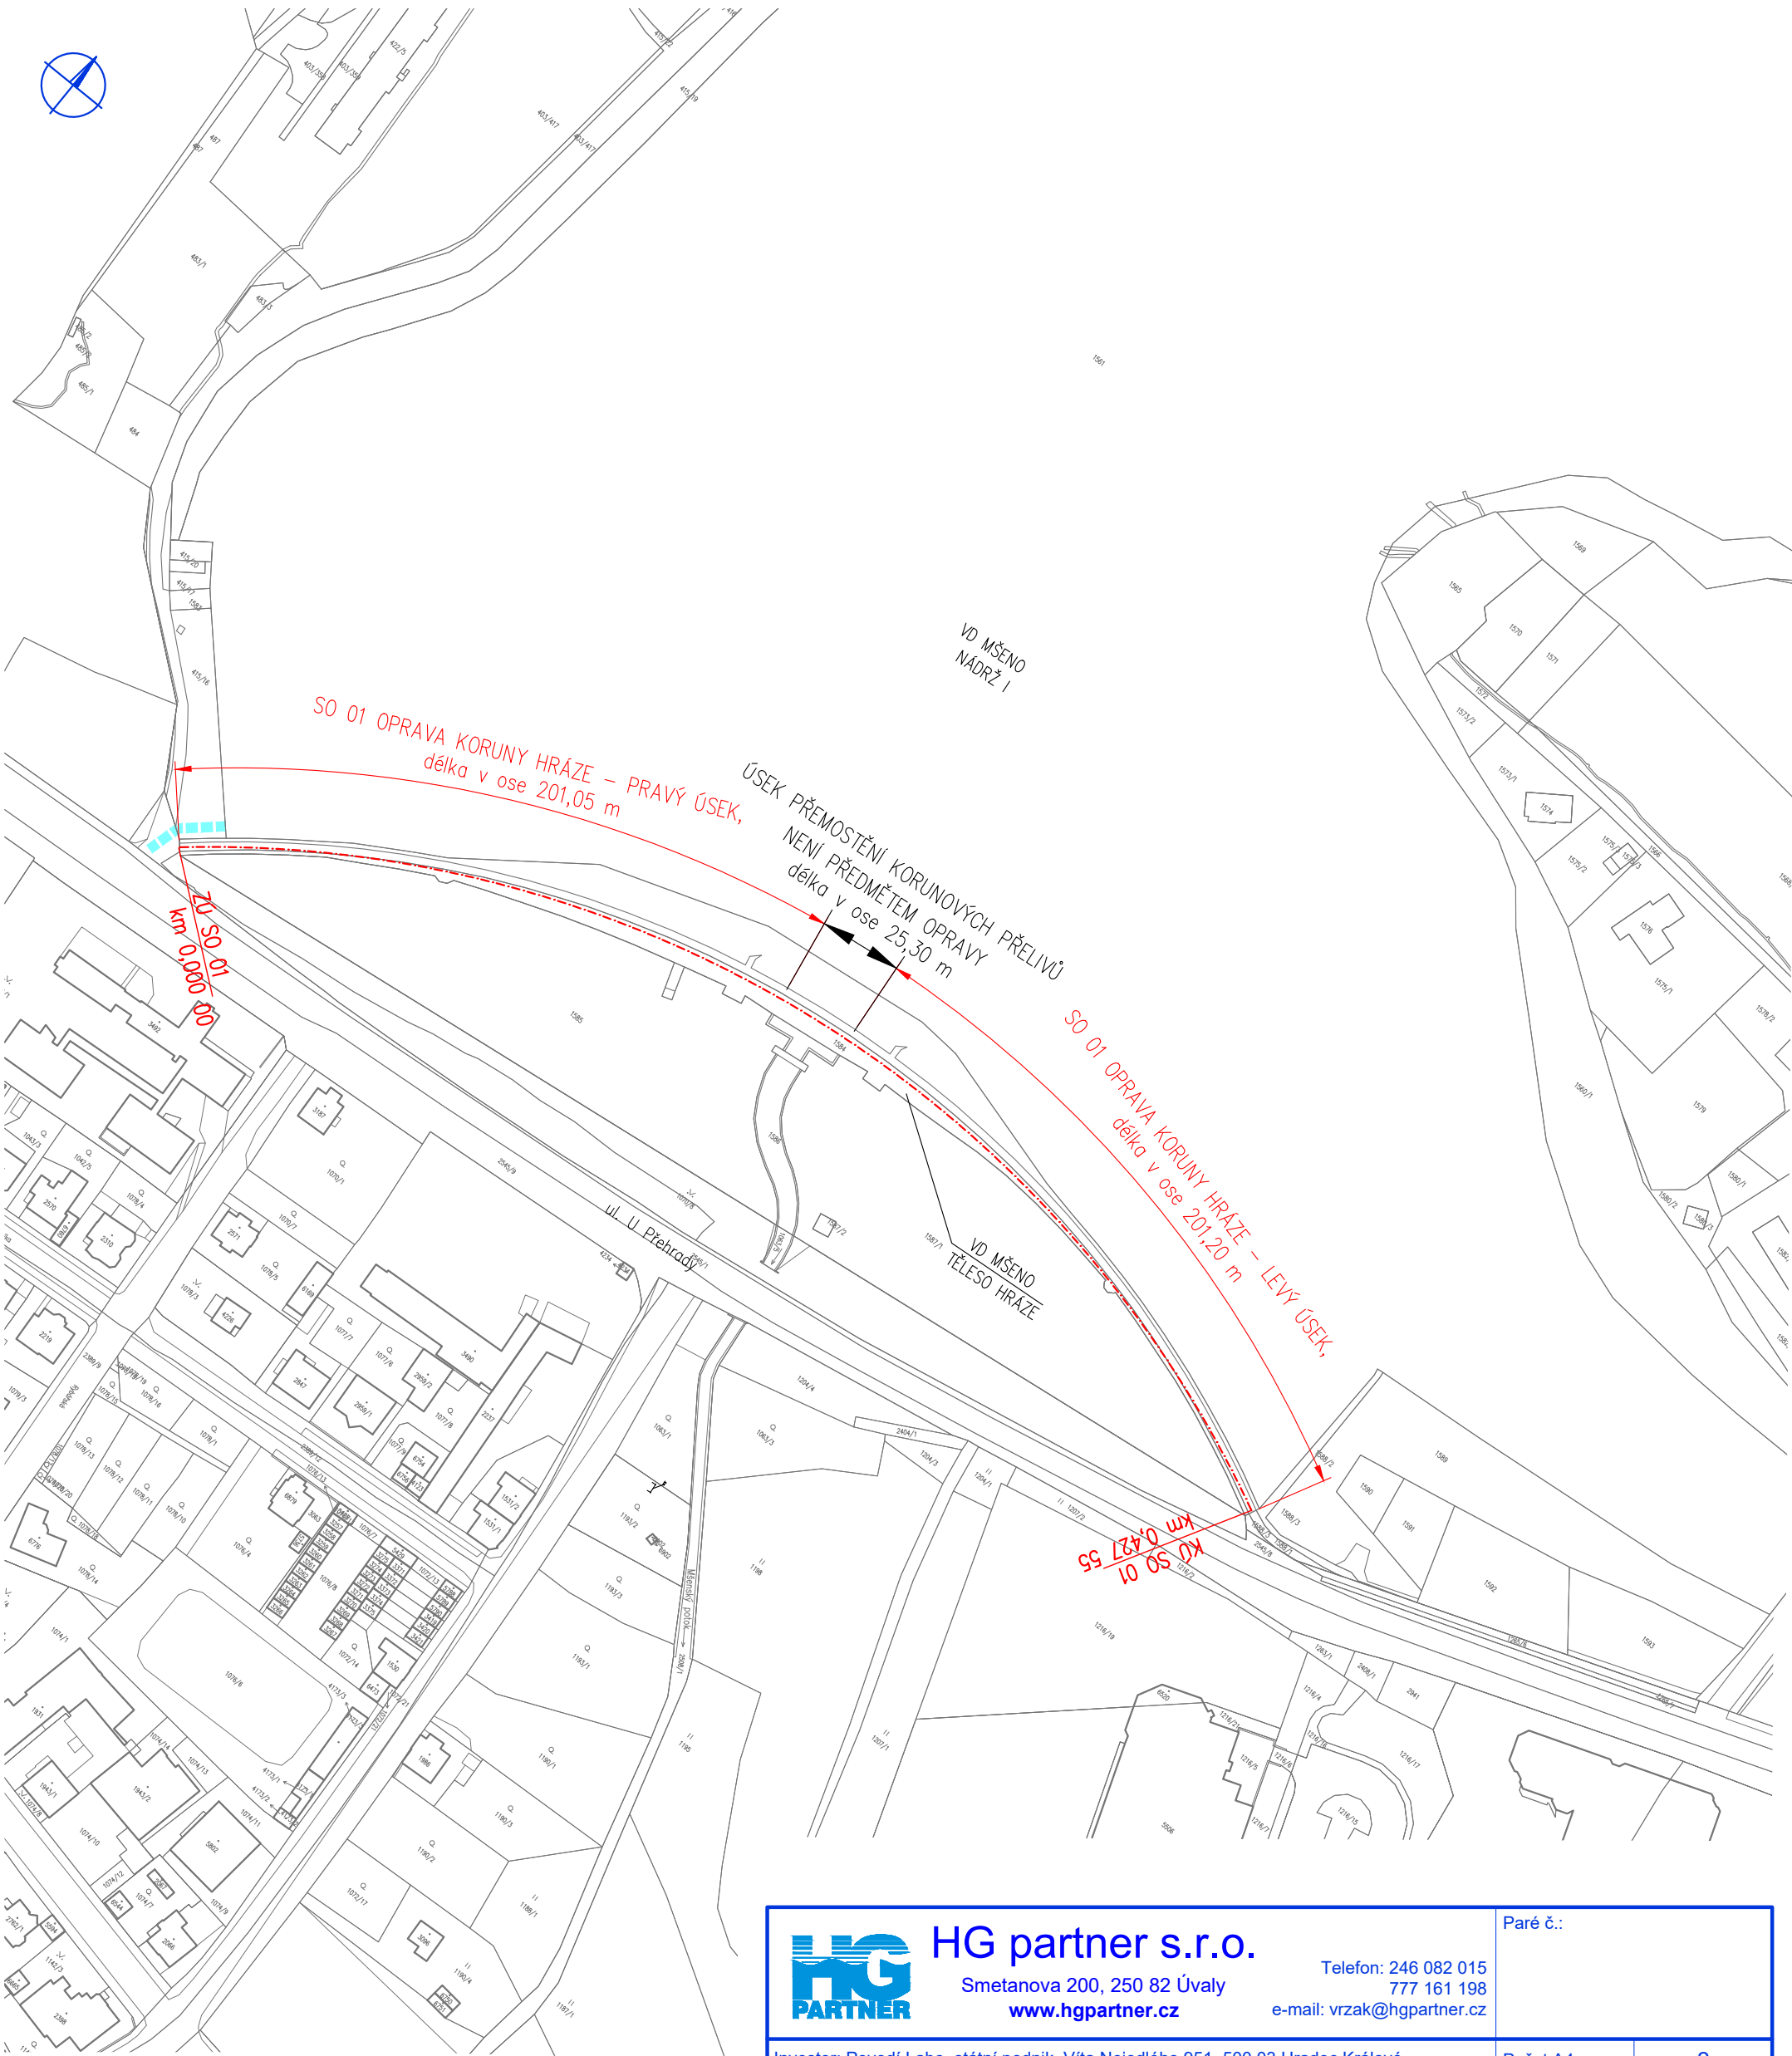

LEGENDA	
	KATASTR NEMOVITOSTÍ
	OSA TĚLESA HRÁZE
	PŘÍSTUPY NA STAVBU

HG partner s.r.o. Smetanova 200, 250 82 Úvaly www.hgpartner.cz		Telefon: 246 082 015 777 161 198 e-mail: vrzak@hgpartner.cz		Paré č.:	
Investor: Povodí Labe, státní podnik, Váta Nejedlého 951, 500 03 Hradec Králové		Počet A4:		2	
Odpovědný projektant:	Ing. Michal Dvořák	Datum:		08/2017	
Vypracoval:	Ing. Michal Dvořák	Č. stavby:		139160001	
Akce: VD Mšeno, oprava koruny hráze bez přemostění přelivu		Stupeň:		DSJ	
Název části: SITUAČNÍ VÝKRESY		Č. zakázky:		H-17/016	
Příloha: CELKOVÁ SITUACE STAVBY		Část:		C	
		Měřítko: 1:2 000		Č. přílohy: C.2	