



JABLONECKÁ ENERGETICKÁ
Energie s jistotou

HG partner s.r.o.
Pokorná Simona
Smetanova 200
250 82 Úvaly

Váš dopis ze dne
26.4.2017

Naše značka dopisu
VO257-1705

Vyřizuje/telefon/e-mail
Ing. Lucie Šálková / 483 359 823
lucie.salkova@jabloneckaenergeticka.cz

V Jablonci nad Nisou
2.5.2017

Vyjádření o existenci inženýrských sítí rozvodu tepla JE a.s.

Název akce: VD Mšeno, oprava koruny hráze bez přemostění přelivu a Mšenský potok, Jablonec nad Nisou, oprava koryta, ř.km. 0,000-1,500

Poskytnutá dokumentace: situační zakres

Ostatní ujednání: při každém dalším jednání s námi ve stejné věci uvádějte naši značku dopisu

Poznámka: zakres inženýrských sítí rozvodu tepla je **pouze orientační**

Na Vaši žádost o vyjádření k inženýrským sítím ve vyznačené lokalitě sdělujeme, že Jablonecká energetická a.s. (dále pouze JE a.s.) **zde má inženýrské sítě rozvodu tepla**, nebo svým ochranným pásmem tyto sítě zasahují do vymezeného zájmového území, jak je patrné z přiloženého zakresu.

JE a.s. poskytuje dle §161 zákona č. 186/2006 Sb. informace o technické infrastruktuře a to i v digitální podobě bezplatně. Geodetické vytýčení a trasování infrastruktury JE a.s. neprovádí. Zhotovitel stavby si zajistí vytýčení a trasování sítí sám na svoje náklady osobou oprávněnou k těmto činnostem na základě podkladů poskytnutých ve vyjádření k existenci sítí a to v době před započítáním zemních prací. Při nesrovnalostech může stavebník využít ručních sond.

Toto vyjádření:

- a) je podkladem pro zpracování projektové dokumentace, pokud je zpracovávána
- b) nenahrazuje vyjádření k projektové dokumentaci ani ke stavebnímu nebo územnímu řízení
- c) **platnost vyjádření je do 2.5.2018**
- d) není souhlasem k provádění prací v ochranném pásmu. Jakákoliv činnost v ochranném pásmu smí být prováděna jen s předchozím písemným souhlasem příslušného držitele licence podle zákona č. 458/2000 Sb. Stavebník musí o zahájení zemních stavebních nebo jiných prací v ochranném pásmu písemně informovat oddělení investic JE a.s. minimálně 5 dnů předem a oznámit jméno osoby odpovědné za provádění stavby. Souhlas se zahájením zmíněných prací v ochranném pásmu stavebník obdrží po oznámení o jejich zahájení a po ověření, že bylo provedeno ujištění o aktuálnosti průběhu trasy.

Podmínky JE a.s. po udělení souhlasu se samostatnou realizací prací v našem ochranném pásmu (tyto podmínky mohou být ve vyjádření k projektové dokumentaci nebo v povolení k pracím v ochranném pásmu pozměněny):

1. Ochranné pásmo zařízení pro výrobu a rozvod tepla je vymezeno zákonem č.458/2000 Sb.
2. Stavebník musí prokazatelně seznámit pracovníky, kteří budou v prostoru provádět zemní nebo jiné práce a činnosti s polohou podzemních i nadzemních zařízení JE a.s. a upozornit na odchylky od výkresové dokumentace.
3. Zemní práce musí být prováděny v souladu s ČSN 736133, ČSN 736005 a ČSN 737505. Dále musí být dodrženo ustanovení Nařízení vlády 591/2006 Sb.
4. V ochranném pásmu JE a.s. smí být všechny výkopové práce prováděny pouze ručně, bez použití mechanizačních prostředků.




JABLONECKÁ ENERGETICKÁ
Energie s jistotou

5. Při nutnosti přejíždění podzemního vedení ve správě JE a.s. mechanizačními prostředky je potřeba po dohodě s provozovatelem sítí provést dodatečnou ochranu proti poškození zařízení.
6. Stavebník je povinen jakékoli poškození zařízení JE a.s. včetně vnějších stěn tepelných izolací nebo stavebních prvků topných kanálů neprodleně hlásit na dispečink JE a.s. tel. 483 359 808 (mob.: 724 096 663).
7. Případné křížení s podzemními teplotními zařízeními musí být provedeno v souladu s ČSN 736005. Místa křížení nebo odkrytí inženýrských sítí JE a.s. smí být zahrnuta zeminou až po kontrole pracovníkem JE a.s. V případě nevyzvání pracovníka JE a.s. stavebníkem ke kontrole si JE a.s. vyhrazuje právo nechat předmětné místo znovu odkrýt.
8. Při záhozu musí být obnoveno pískové lože a výstražné folie bezkanálového uložení rozvodů. Bez předchozí dohody nesmí být změněna hloubka uložení rozvodů vlivem nižší nebo vyšší vrstvy zeminy.
9. Při nedodržení podmínek uvedených v tomto vyjádření budeme v případě způsobené škody požadovat plnou náhradu i za škody způsobené třetí straně.

Ing. Petr Roubíček
ředitel JE a.s.
Jablonecká energetická a.s.
Liberecká 120
466 01 Jablonec nad Nisou
IČ: 615 39 881 DIČ: CZ61539881

Příloha: 1x zakres inženýrských sítí v zájmové lokalitě
1x digitální zakres zájmové lokality ve formátu .dgn zaslán elektronicky

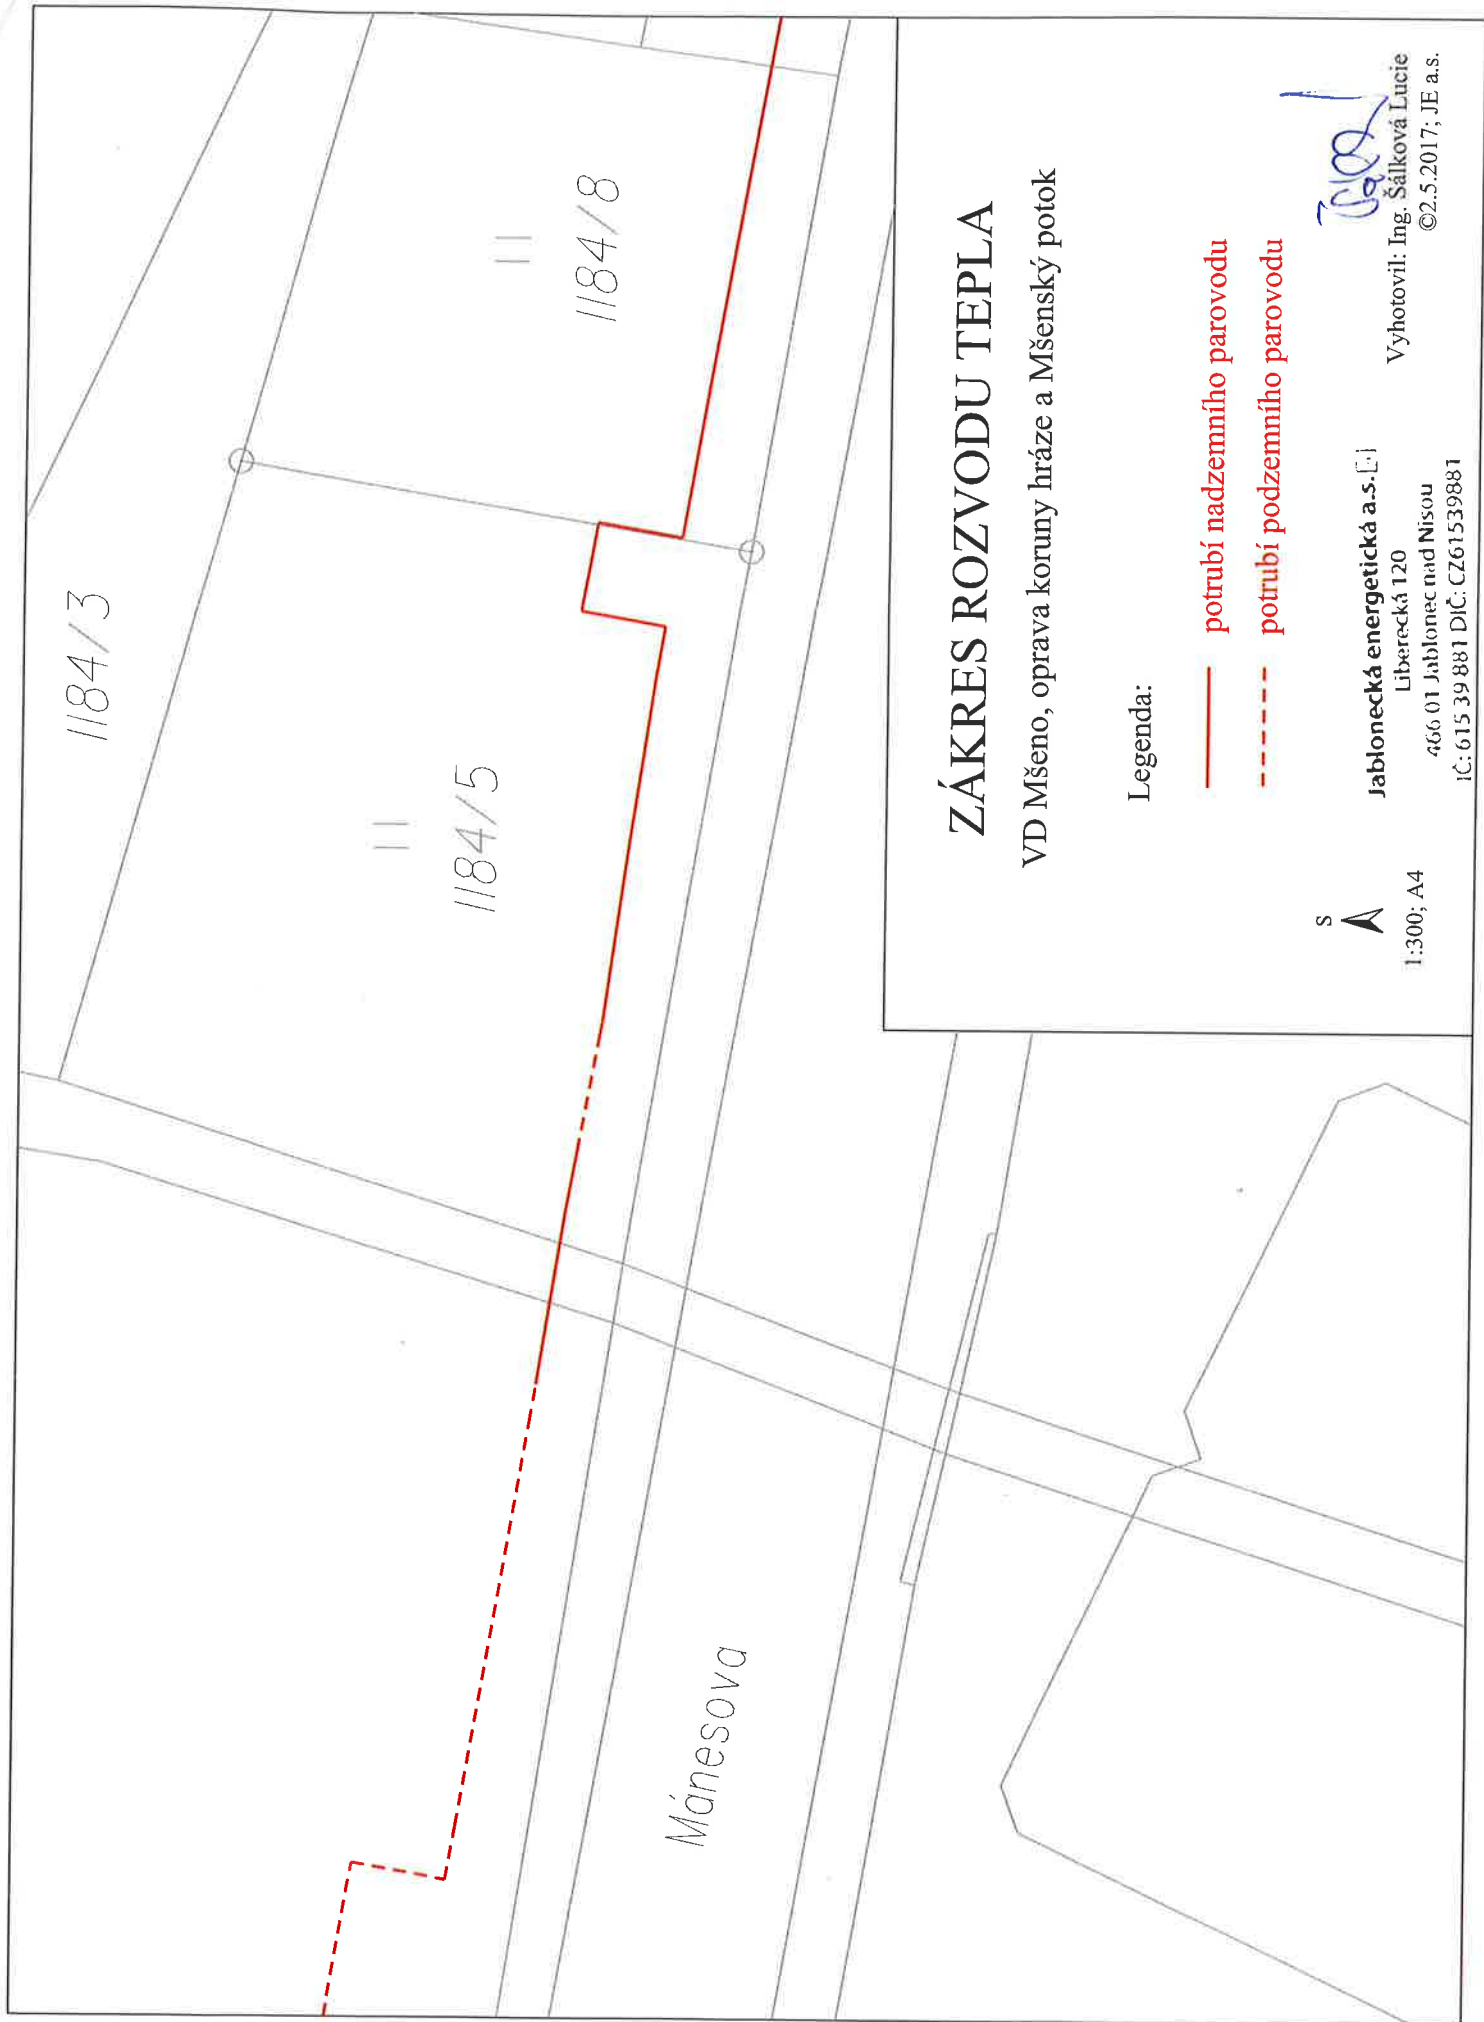

ZÁKRES ROZVODU TEPLA

VD Mšeno, oprava koruny hráze a Mšenský potok

Legenda:

- potrubí nadzemního parovodu
- - - potrubí podzemního parovodu

S

1:300; A4

Jablonecká energetická a.s. [.]

Liberecká 120

466 01 Jablonec nad Nisou

IČ: 615 39 881 DIČ: CZ61539881

Vyhotovil: Ing. Šálková Lucie

©2.5.2017; JE a.s.