



NÁTRŽ 18 a 19


P1 km 8.91456

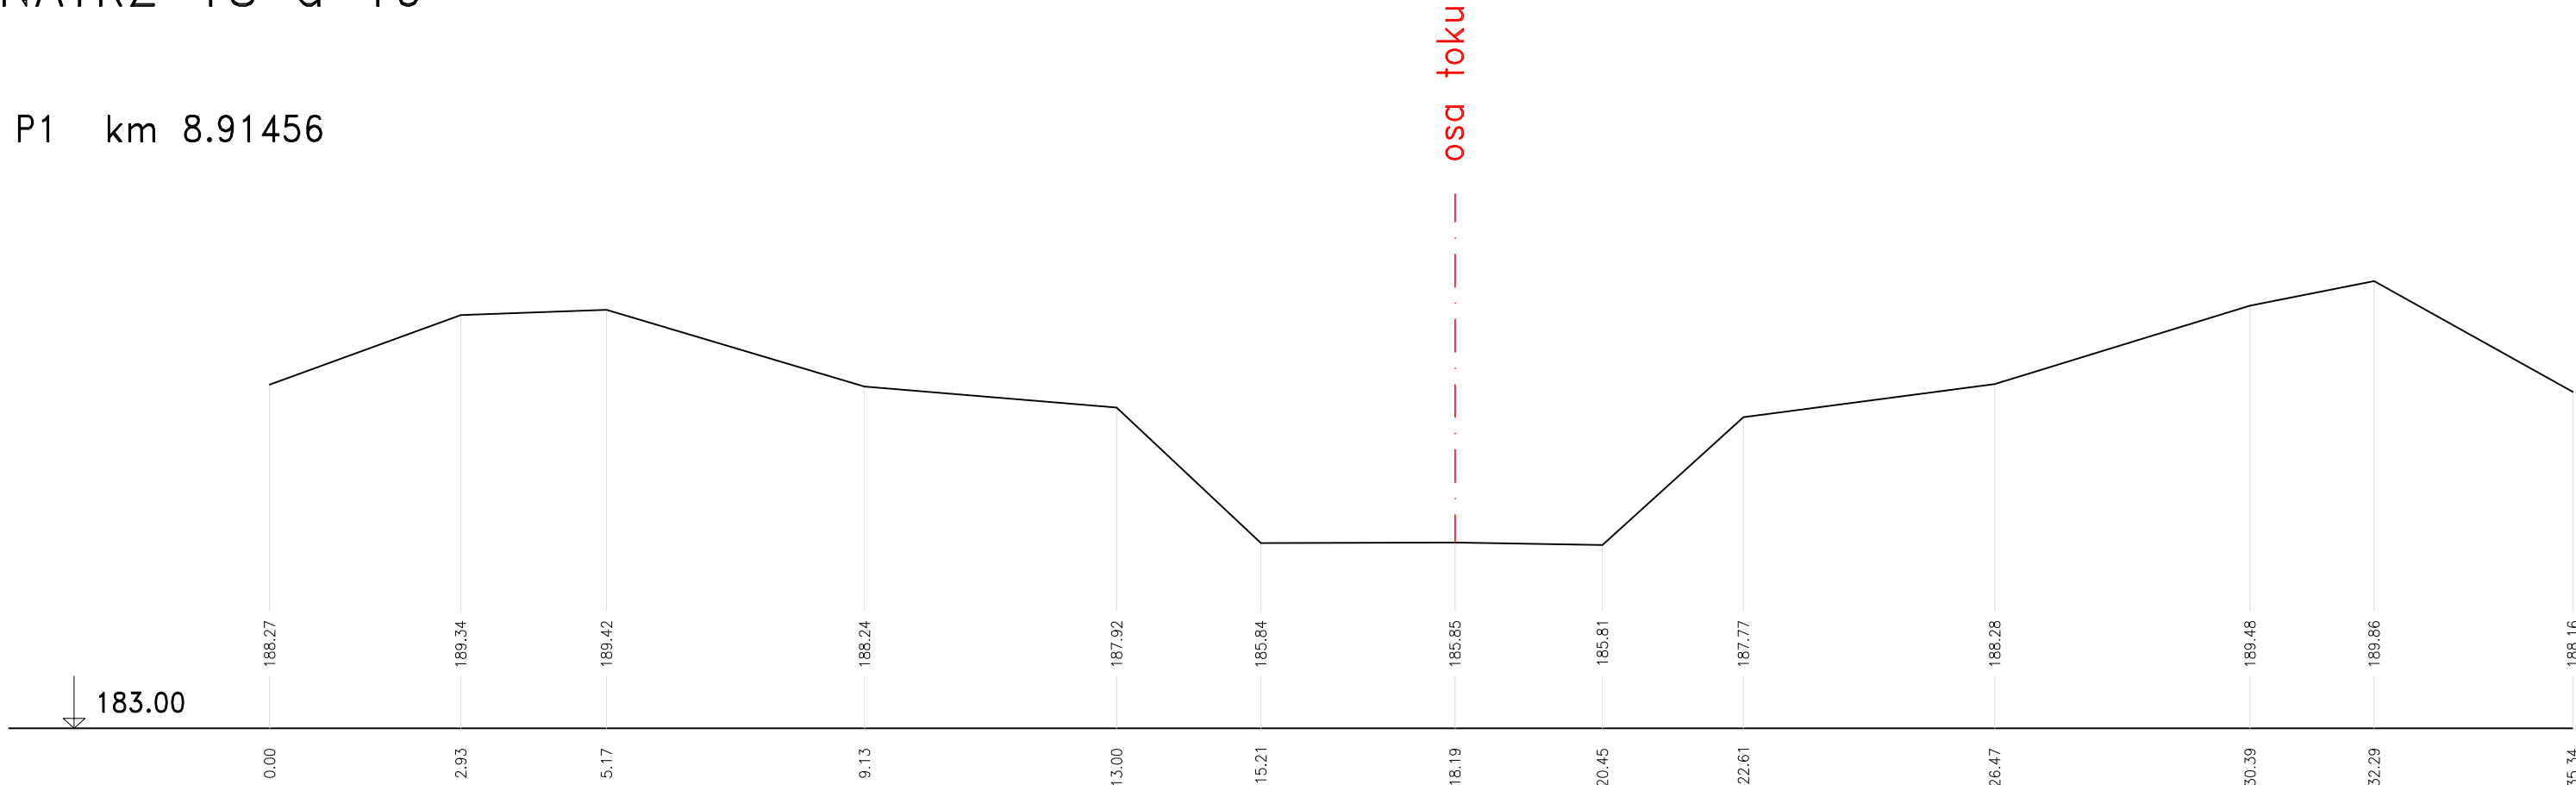


P2 km 8.92766

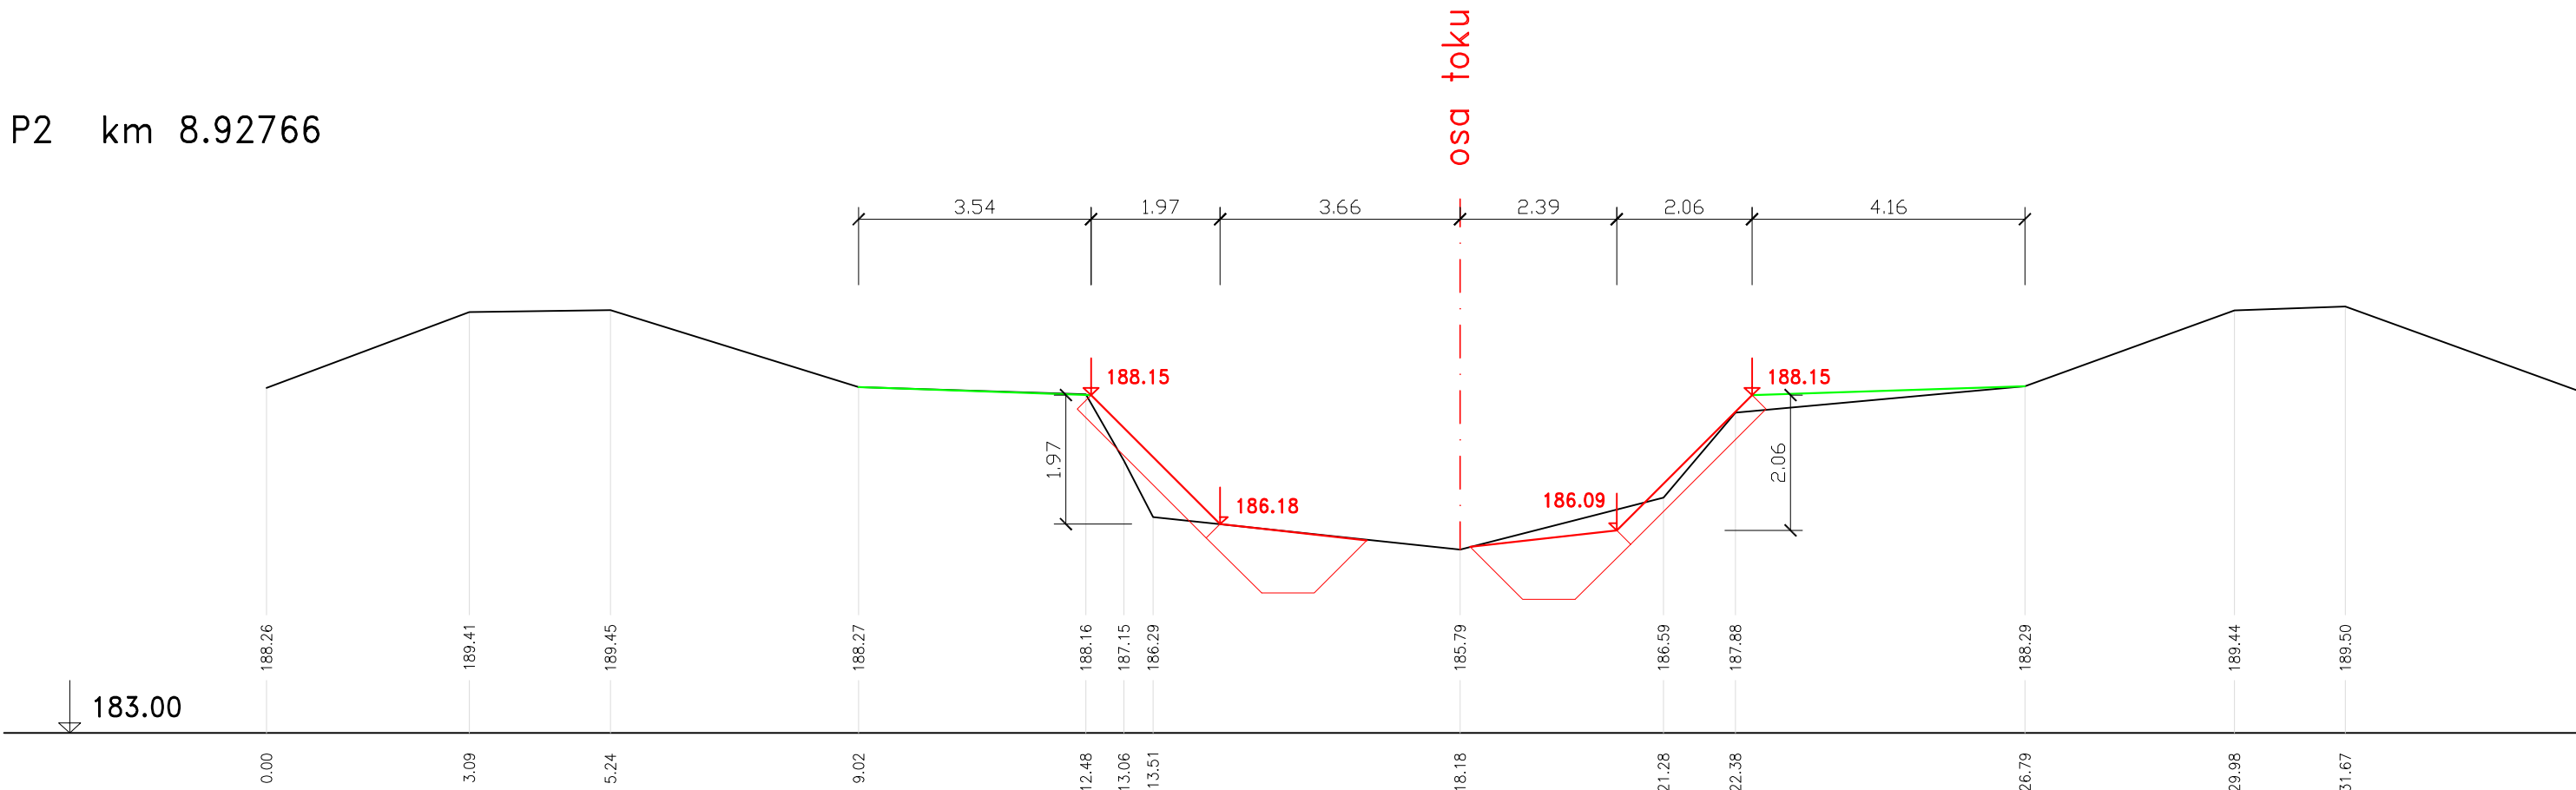


P3 km 8.93461

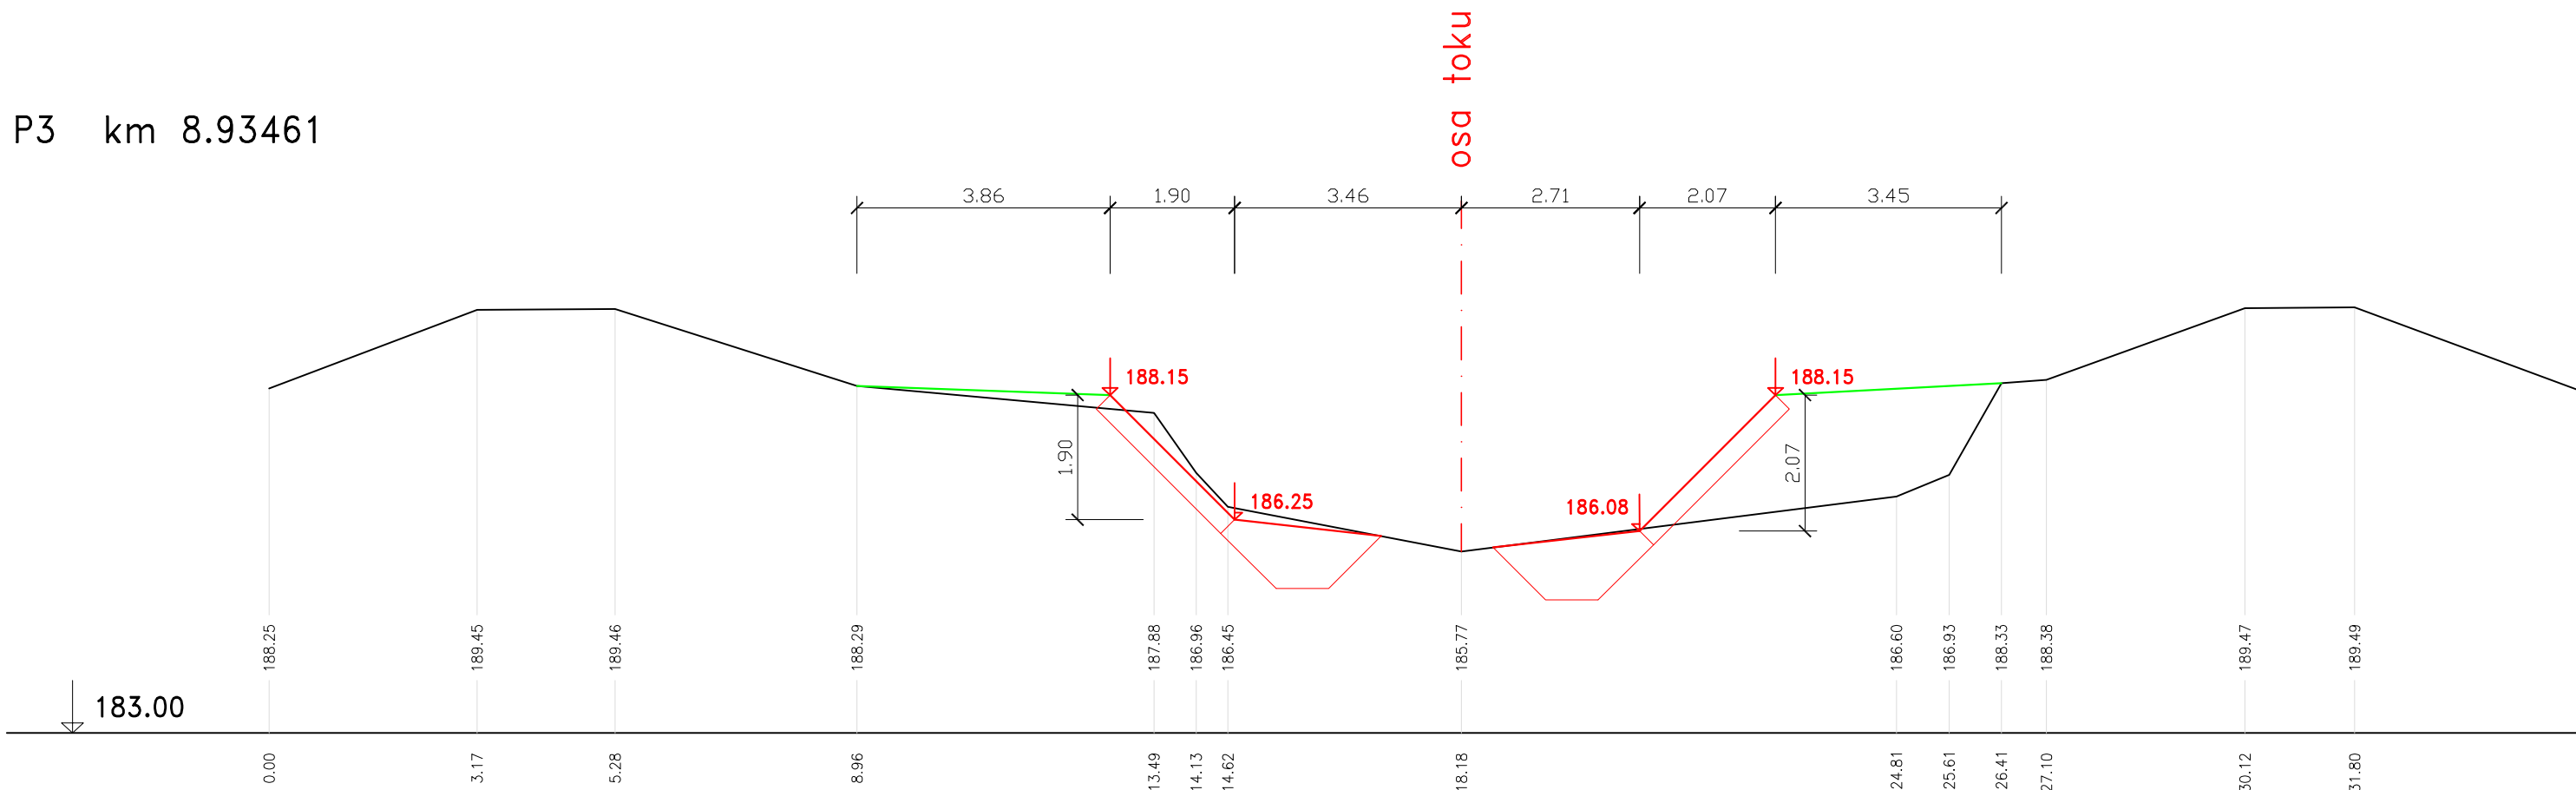


P4 km 8.93875

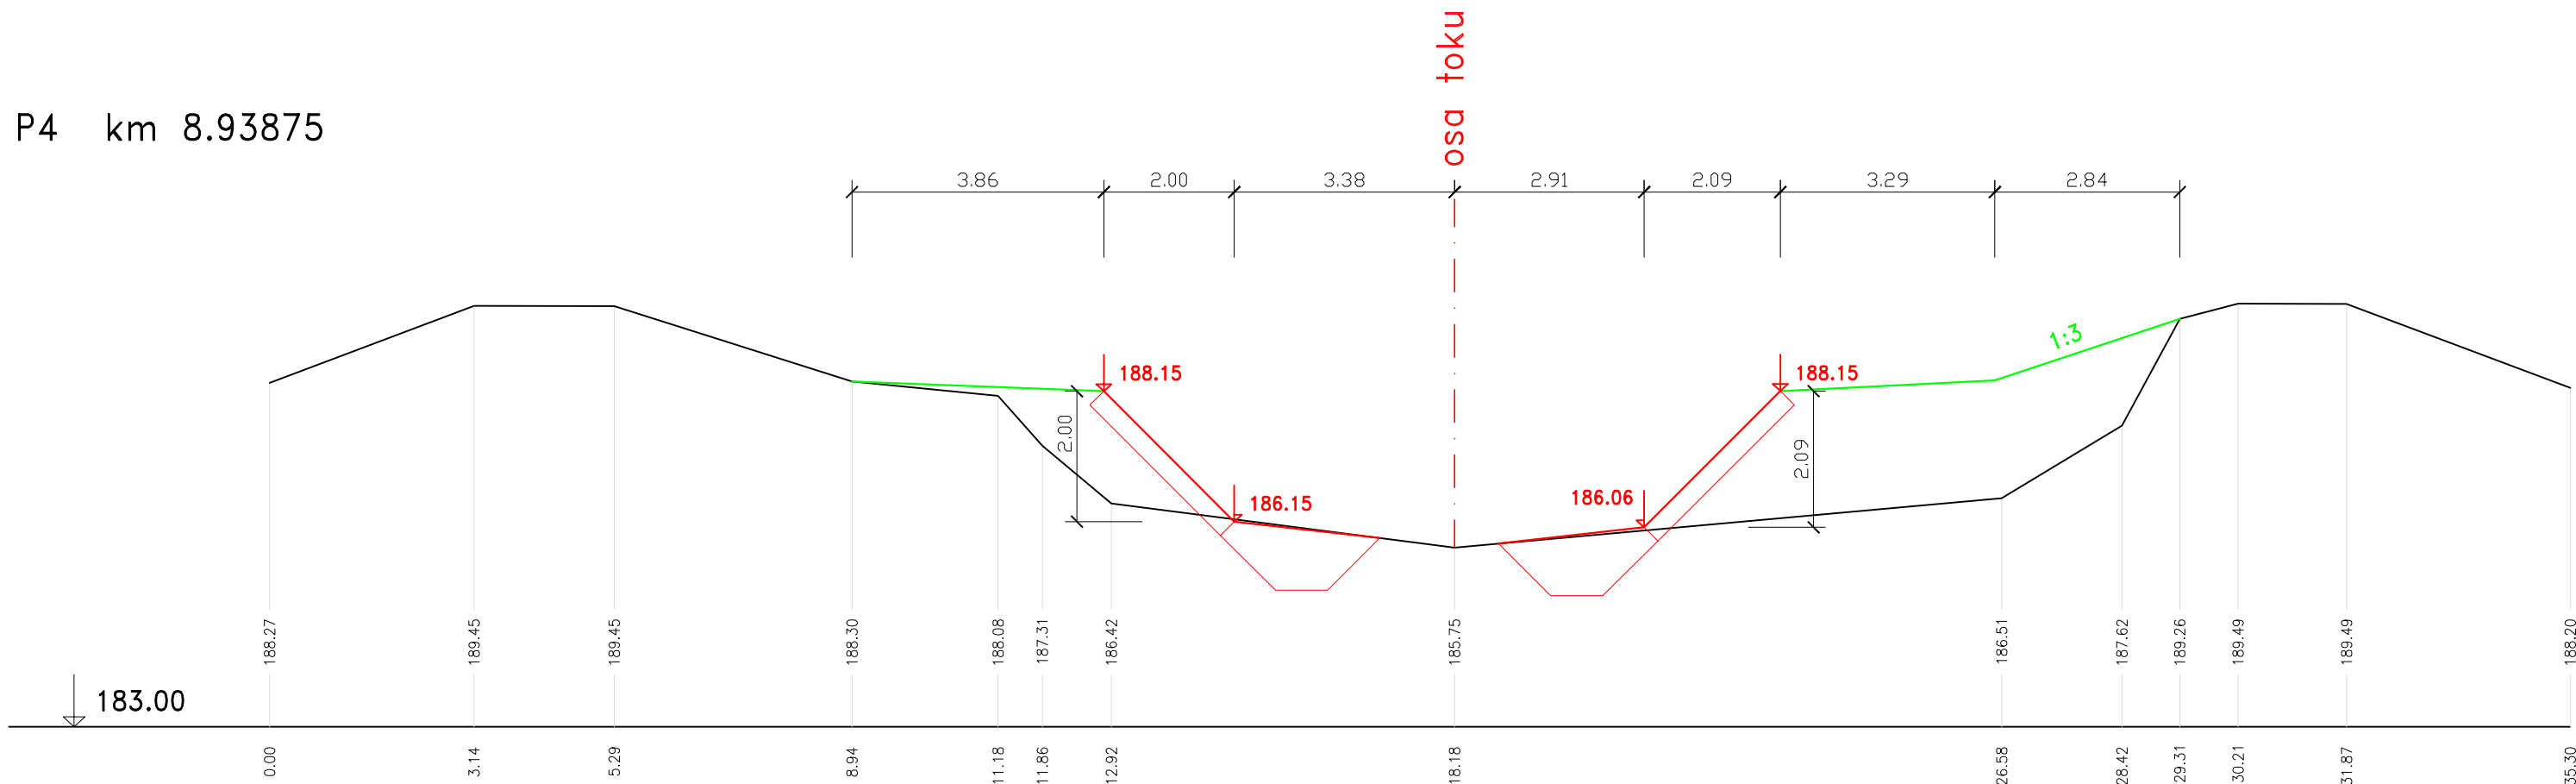


P5 km 8.94259

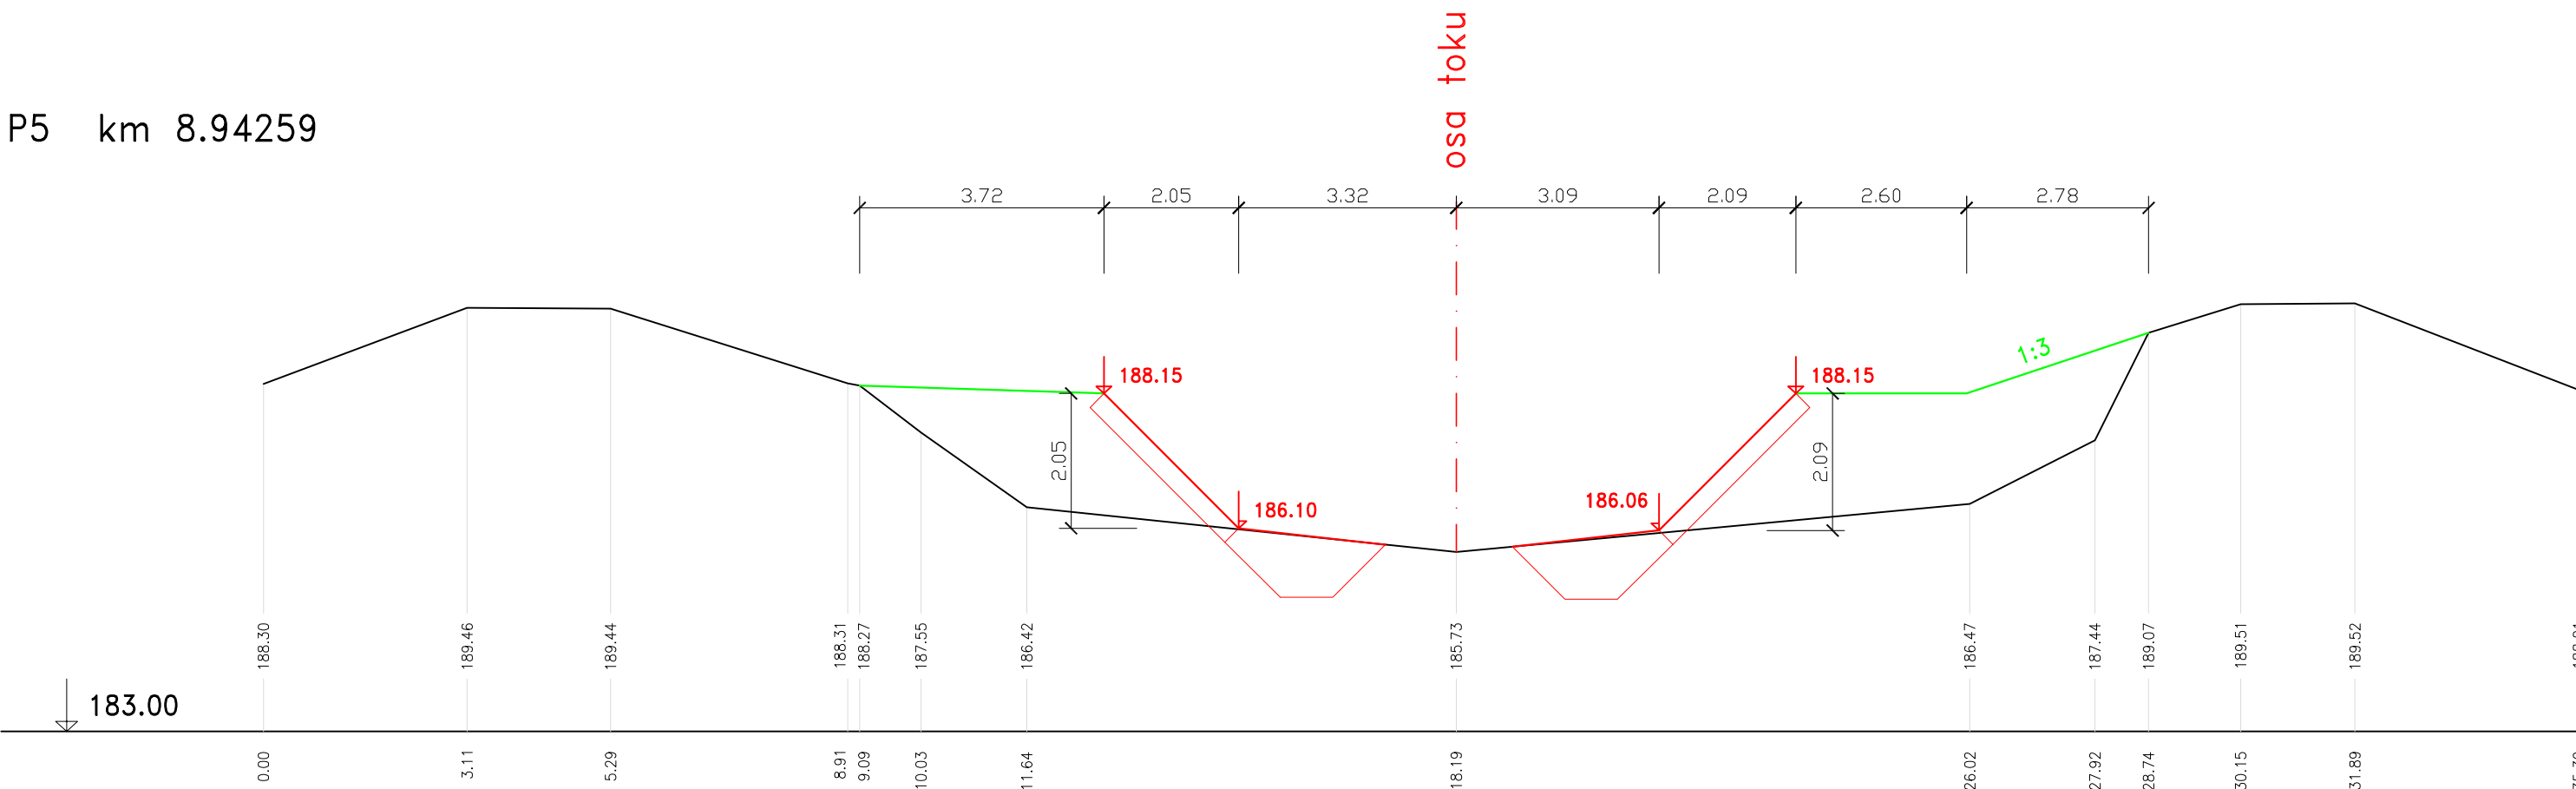


P6 km 8.94655

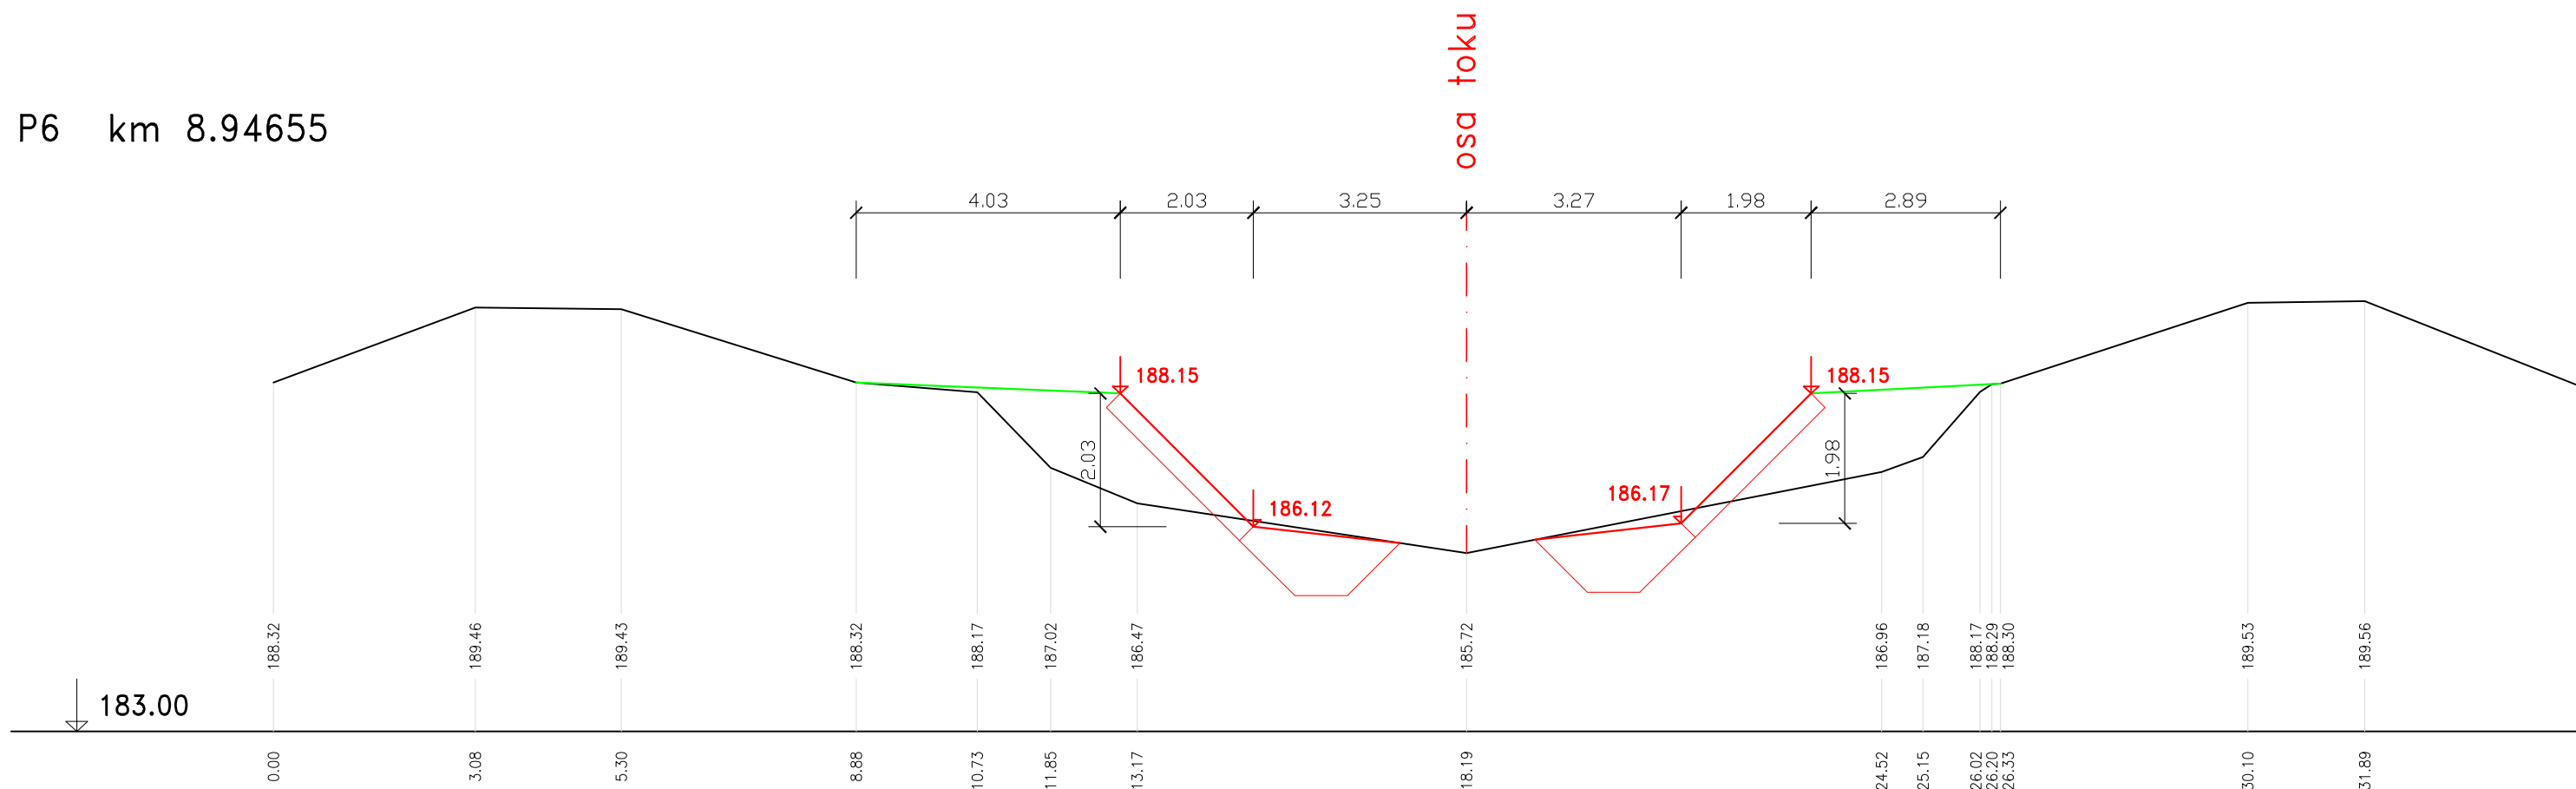

P7 km 8.95237

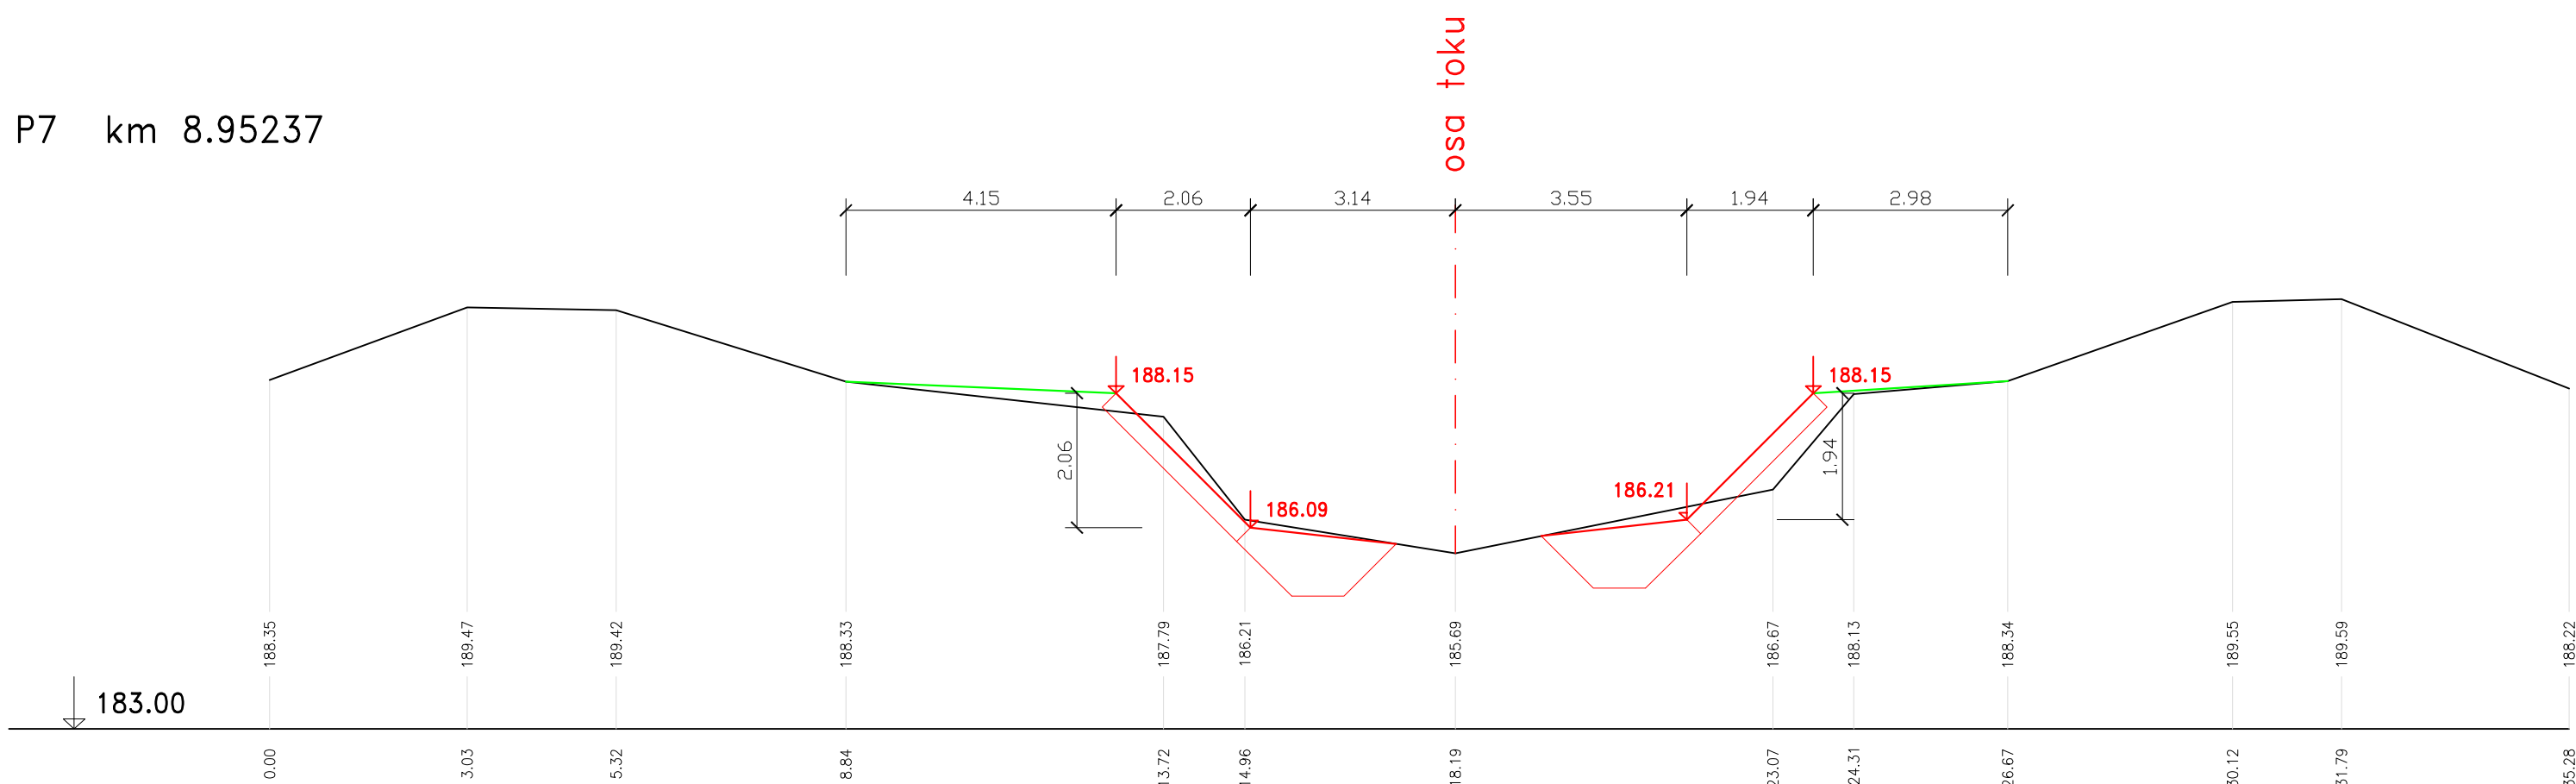

P8 km 8.95783

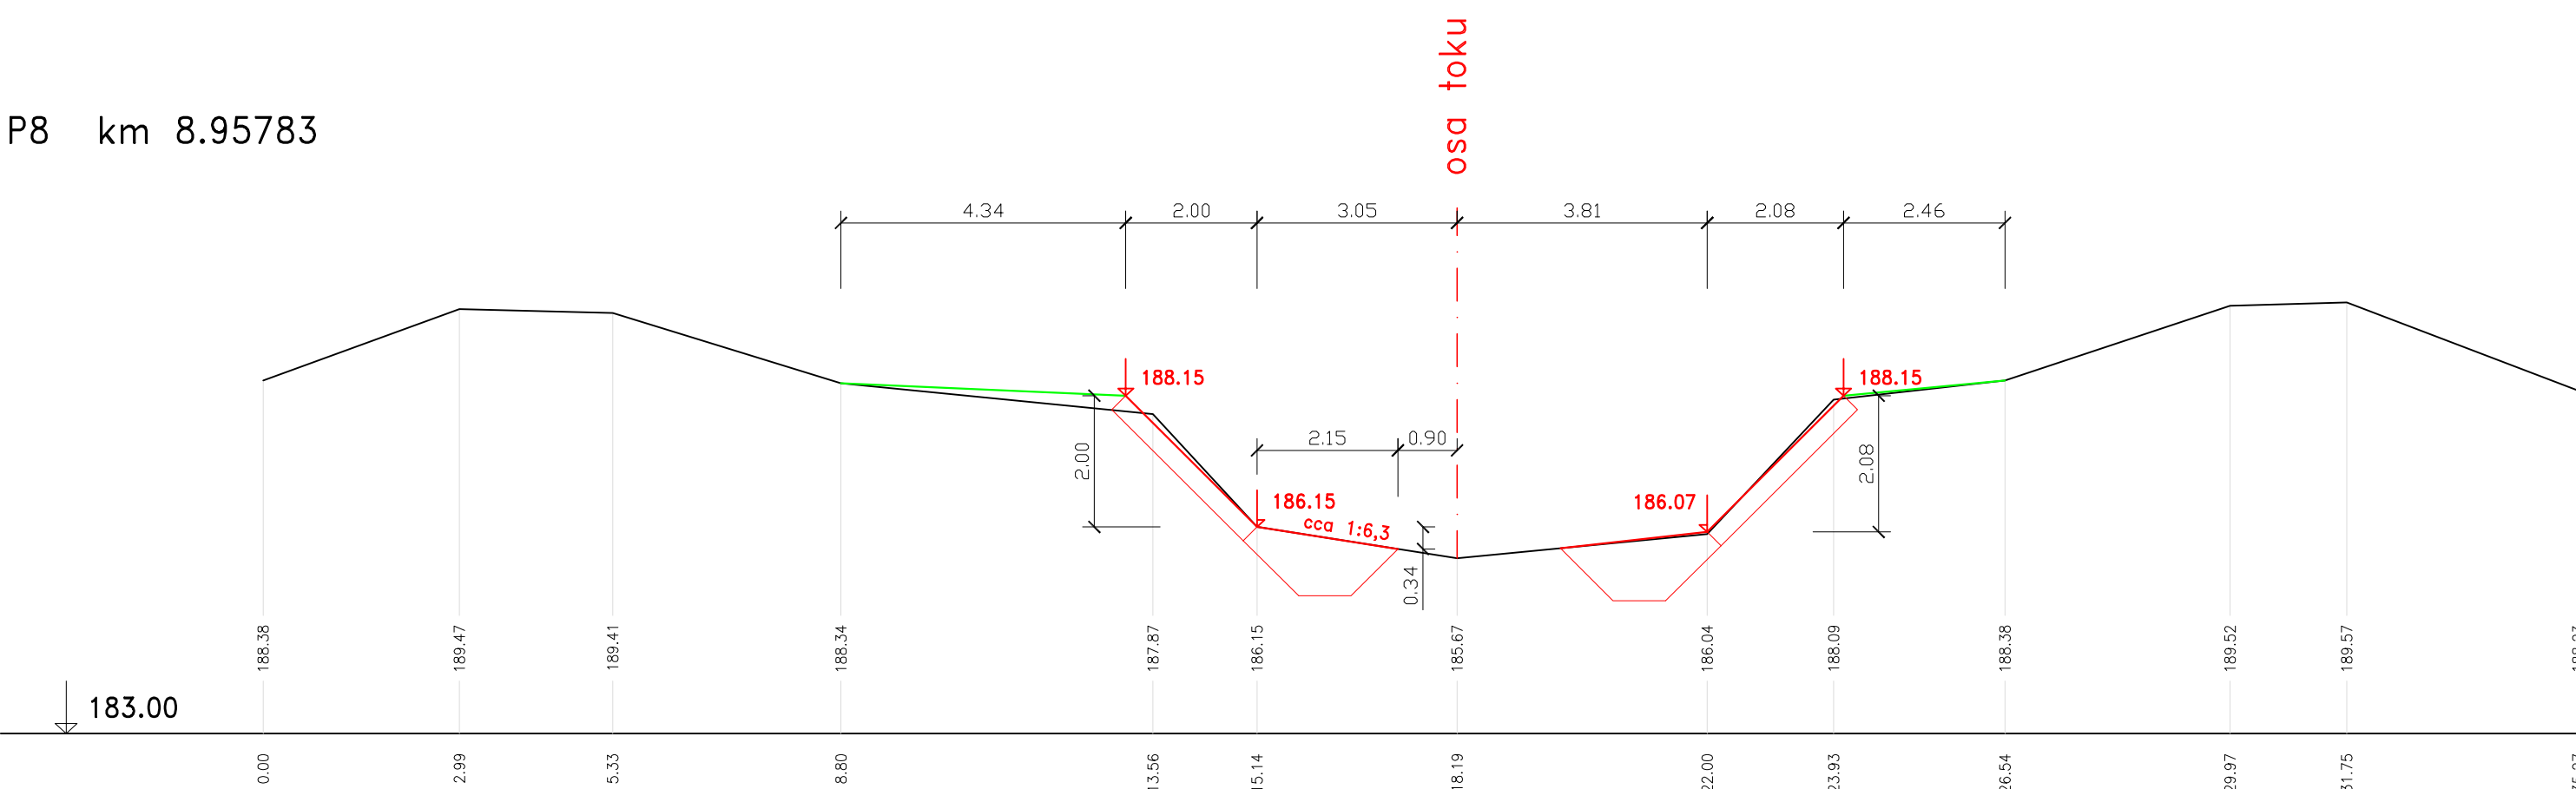

VÝŠKOVÝ SYSTÉM BPV		SOUŘADNICOVÝ SYSTÉM JTSK	
LEGENDA stávající terén návrhový stav urovňování terénu s osetím		Projektant:	Ing. Helena Ptáčková, Ph.D.
		Odpovědný projektant:	Ing. Helena Ptáčková, Ph.D.
		Investor:	Povodí Labe, s.p. Vita Nejedlicho 951/8, 500 03 Hradec Králové
		Místo:	k.ú. Vrbová Lhota, k.ú. Kostelní Lhota, k.ú. Pečky
Akce:	Výrovka, Vrbová Lhota oprava koryta a údržba porostů, ř.km 8,500 - 10,000	Číslo zakázky:	241 180 163 000
		Datum:	12/2018
Příloha:	D.2.11	Č.přílohy:	
		Šířka dok.:	DPS
Přikres:	PODROBNÉ ŘEZY nátrž 18 a 19	Měřítko:	1:100