



NÁTRŽ 1 a 2


P66 km 9.68609

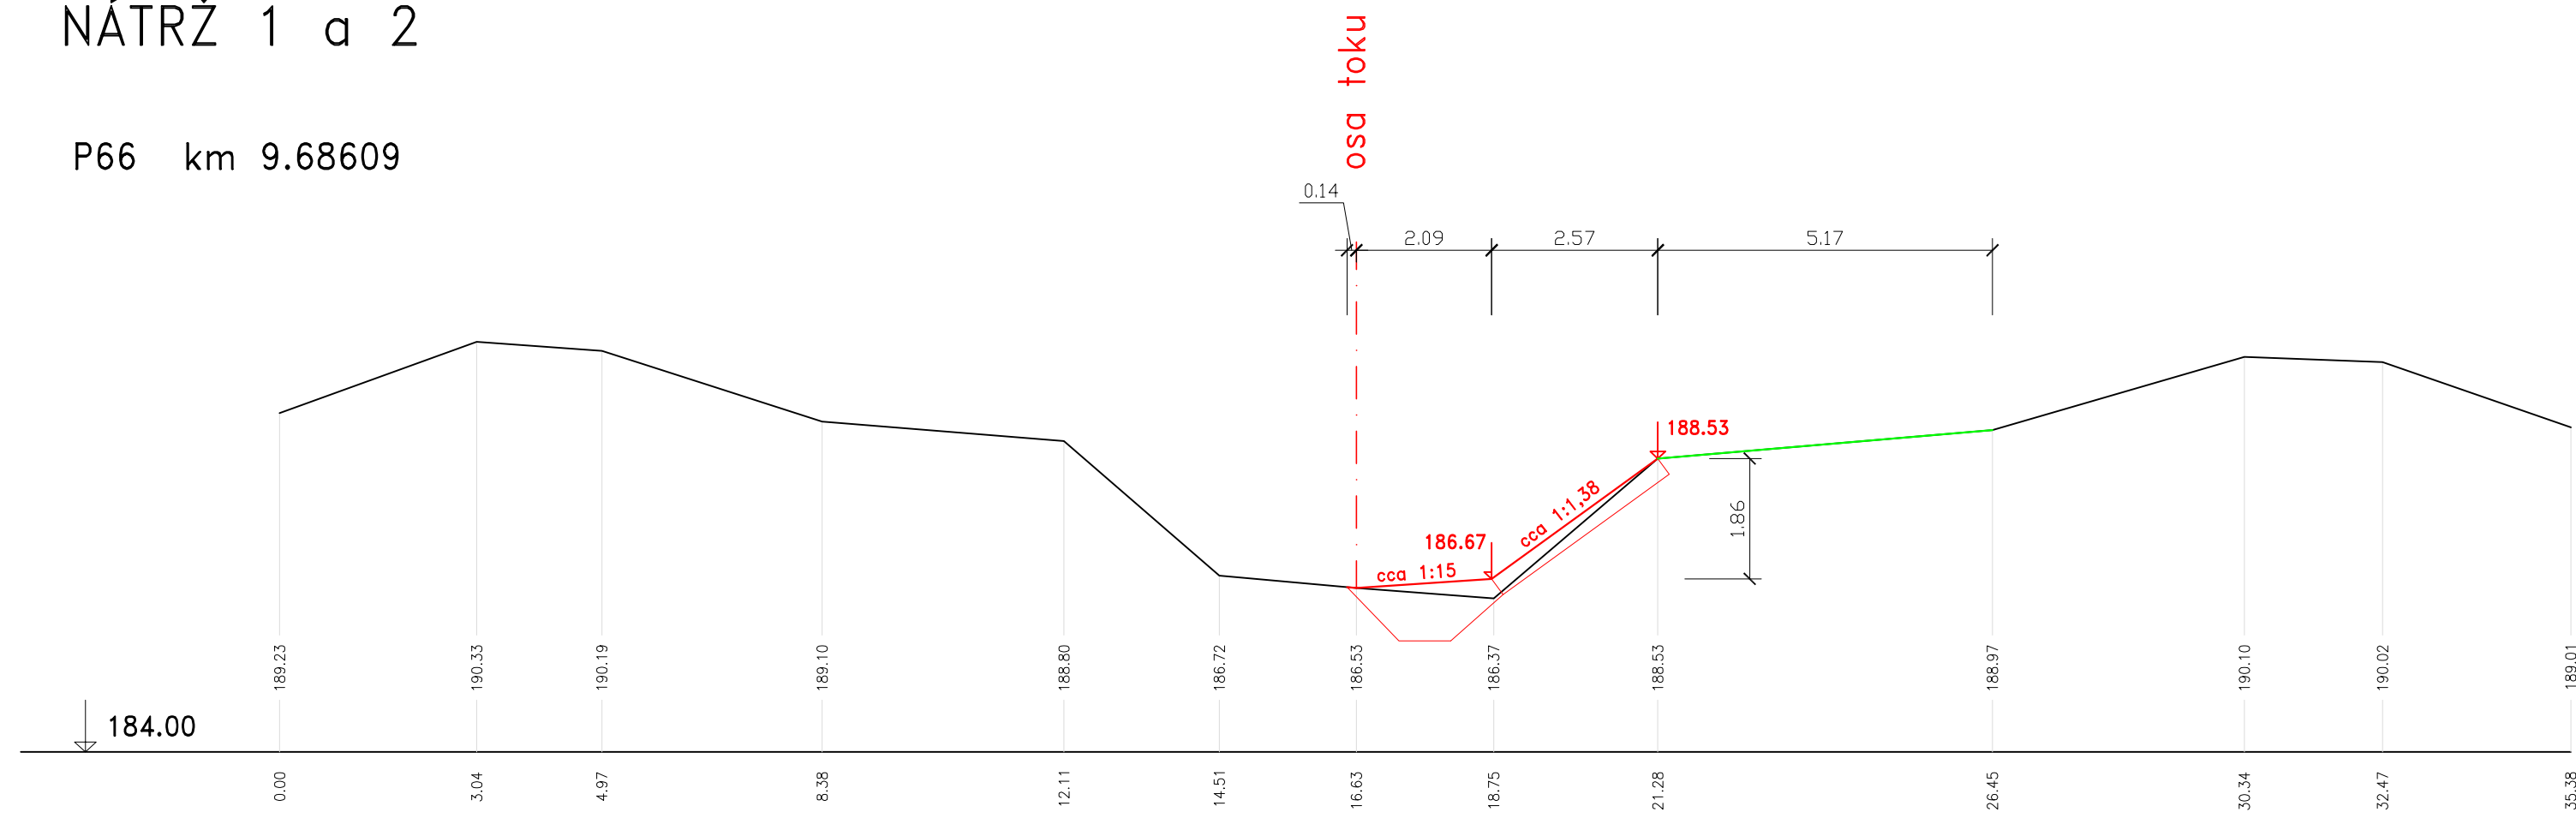


P67 km 9.69714

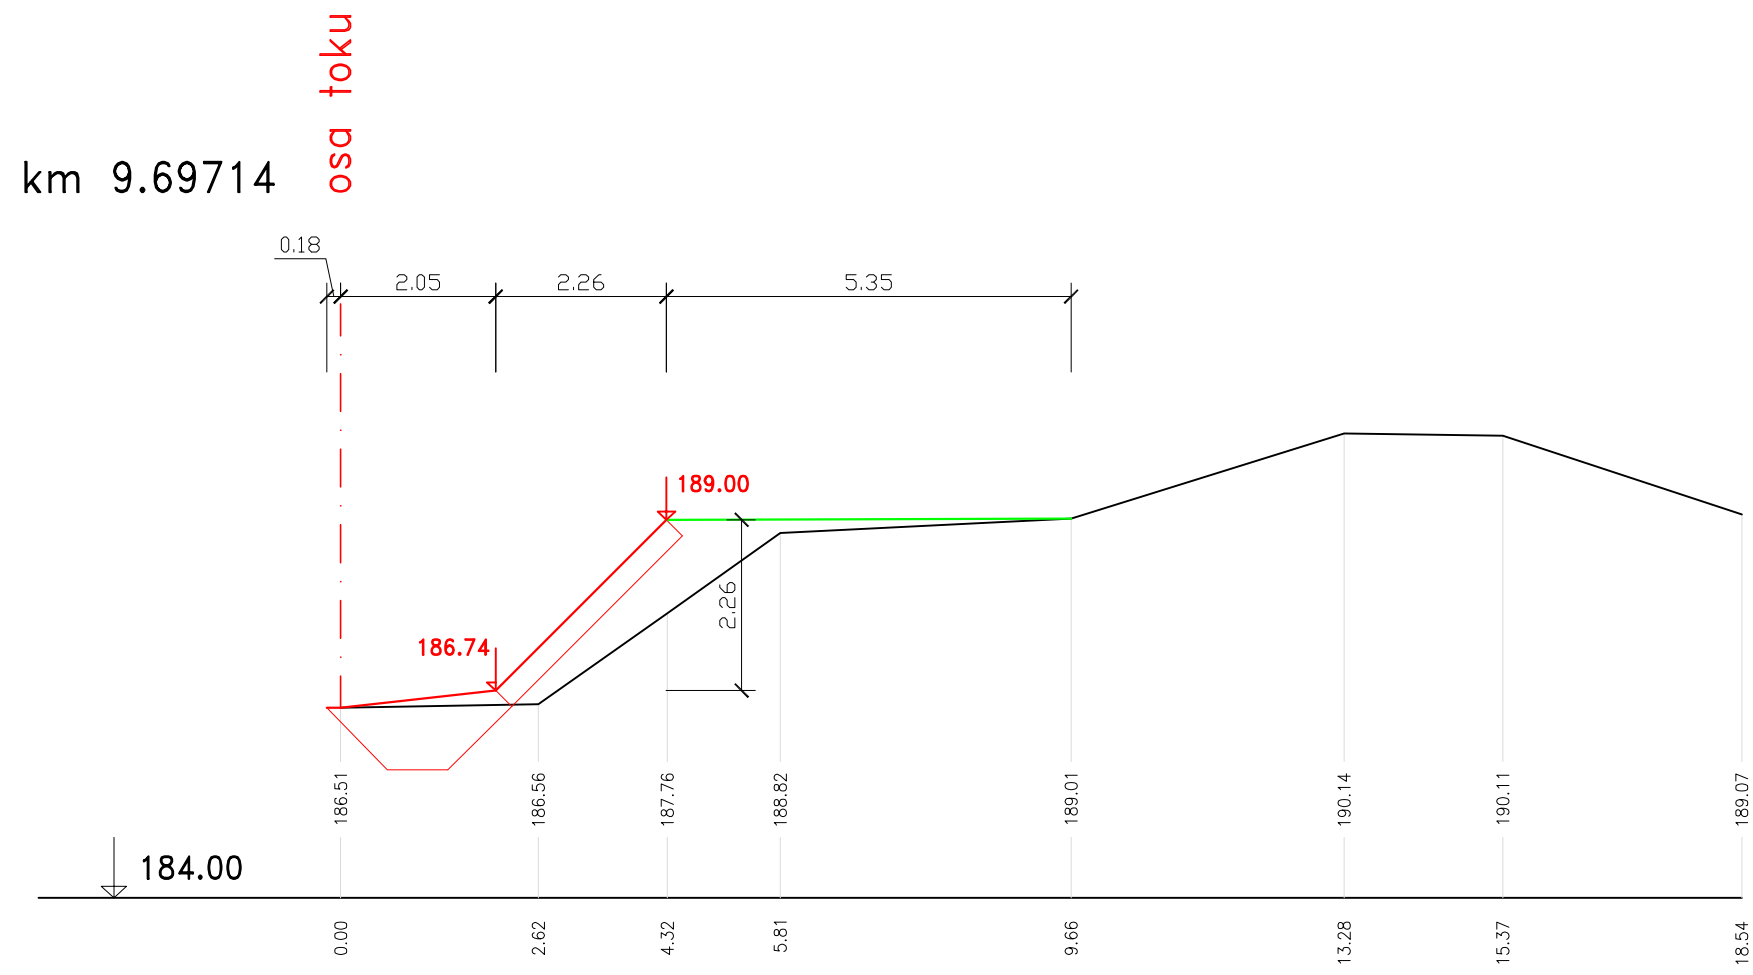


P68 km 9.70727

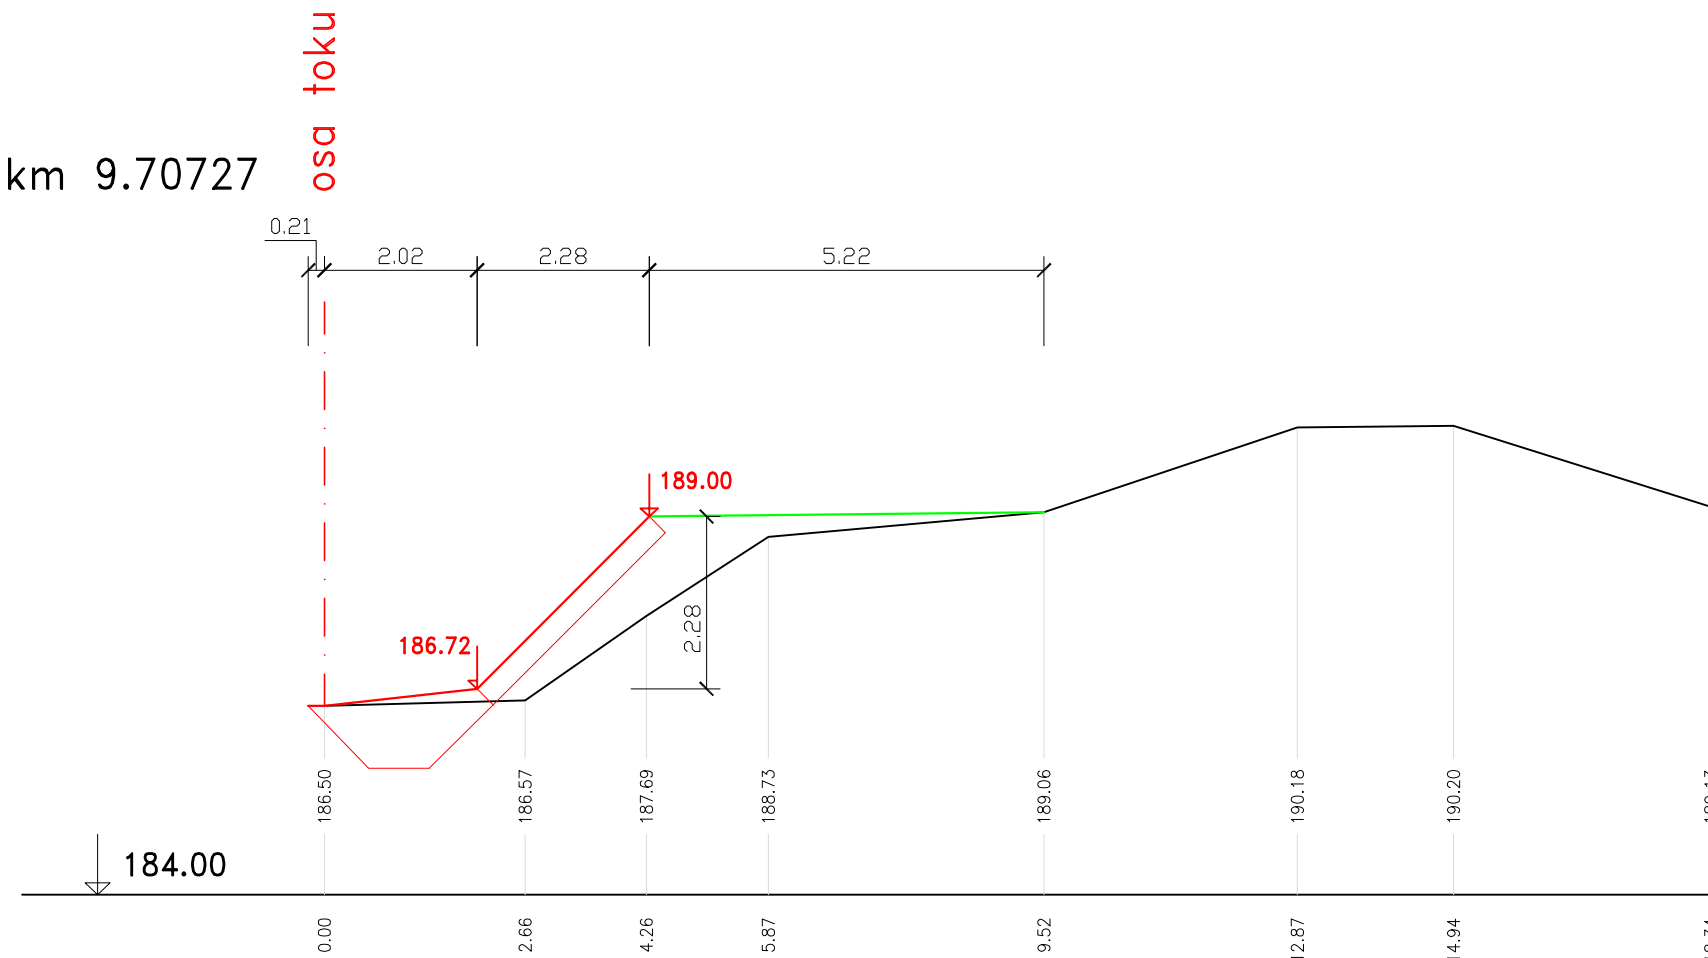


P69 km 9.71749

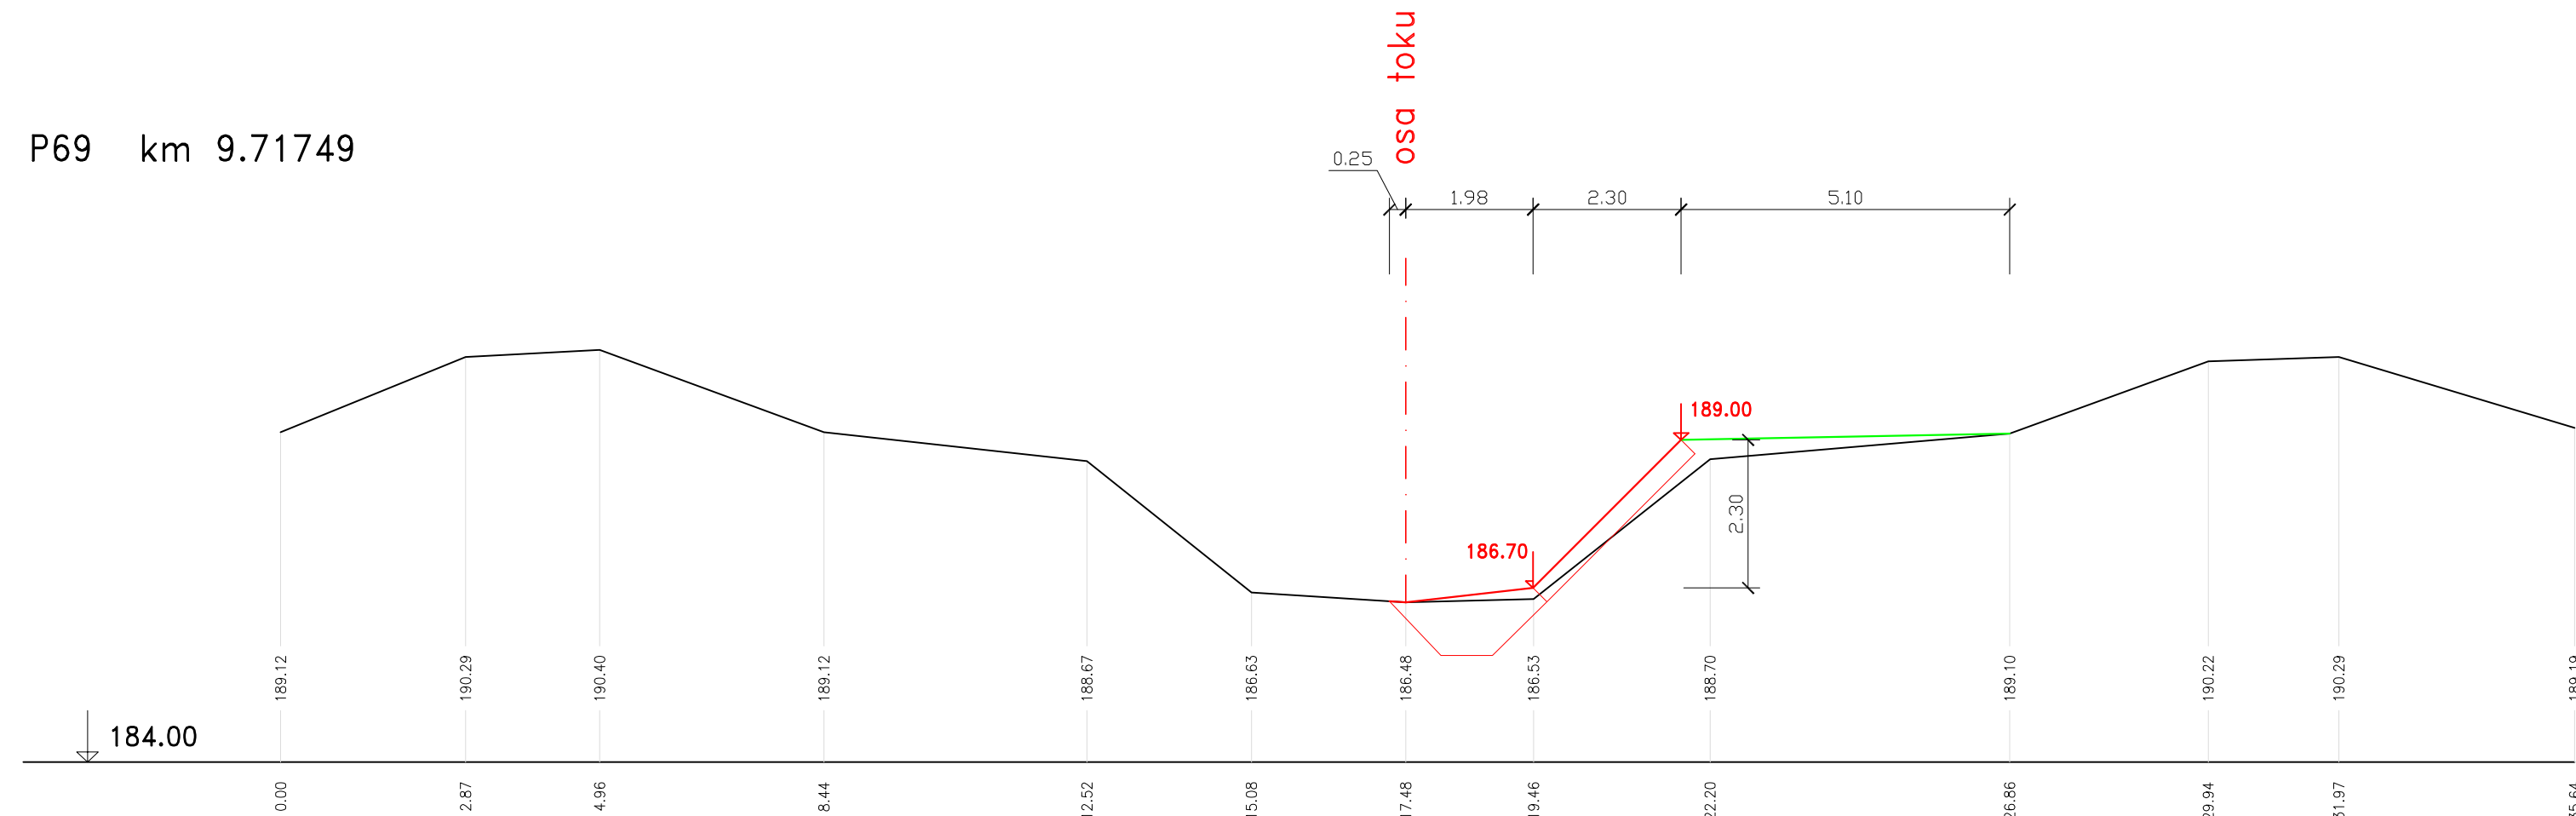


P70 km 9.72589

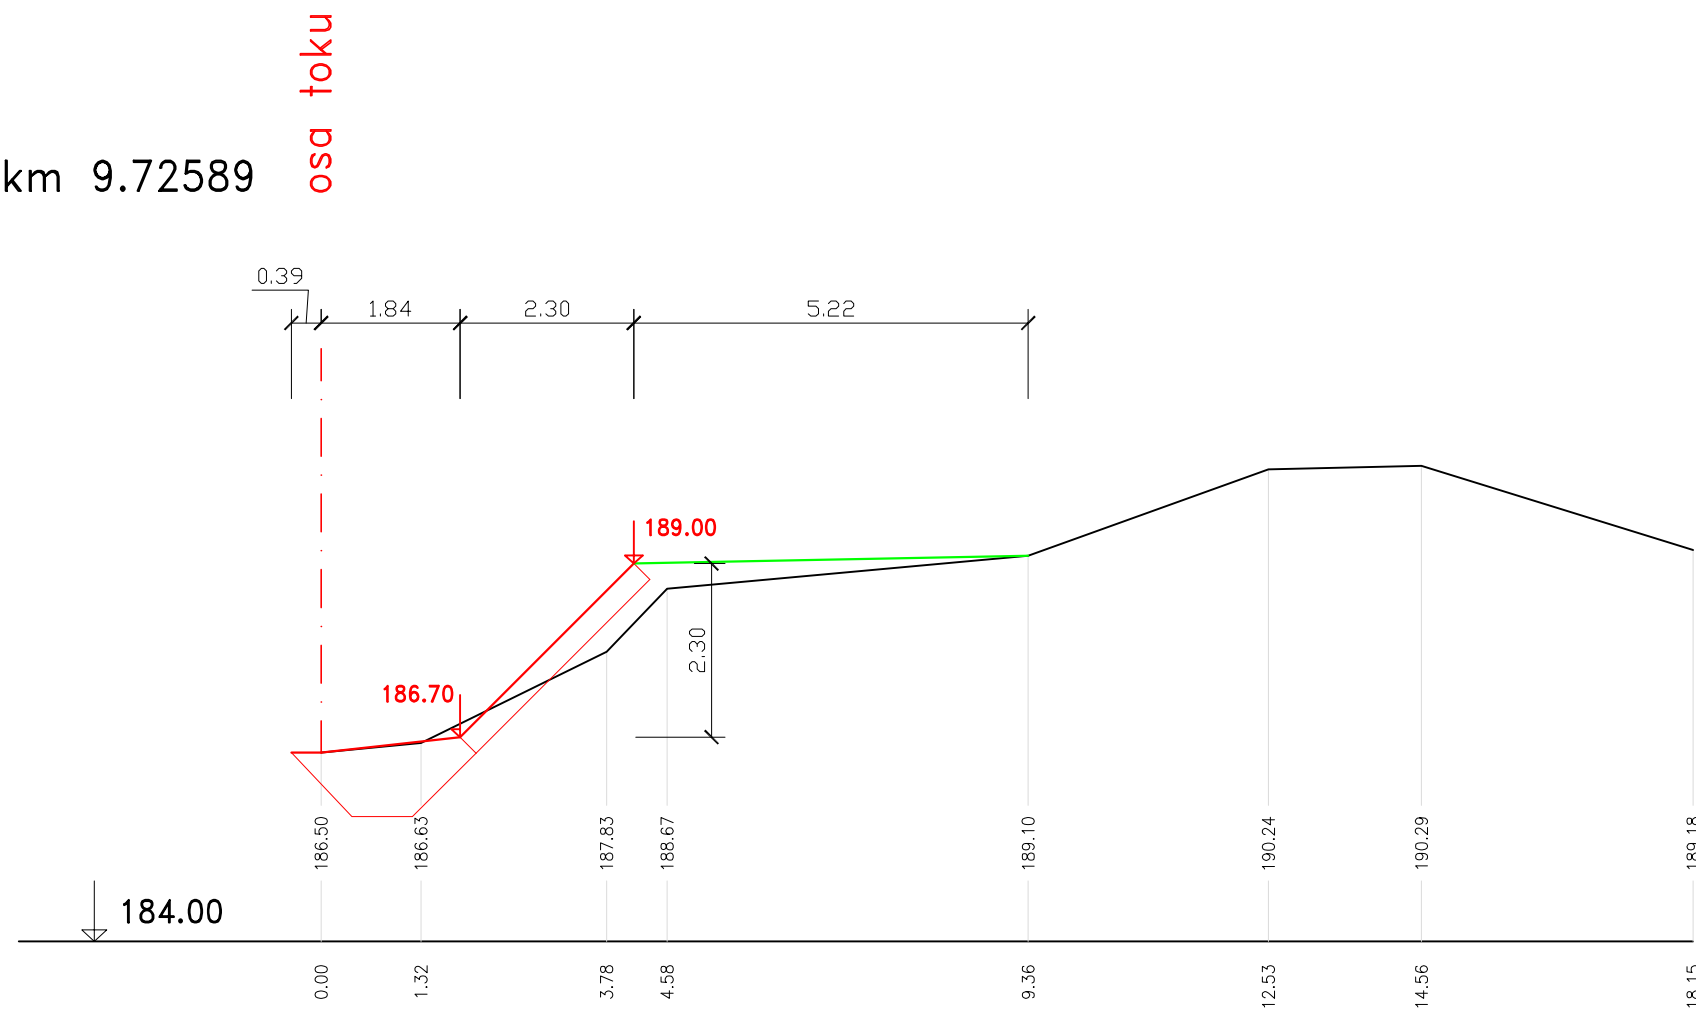


P71 km 9.73726

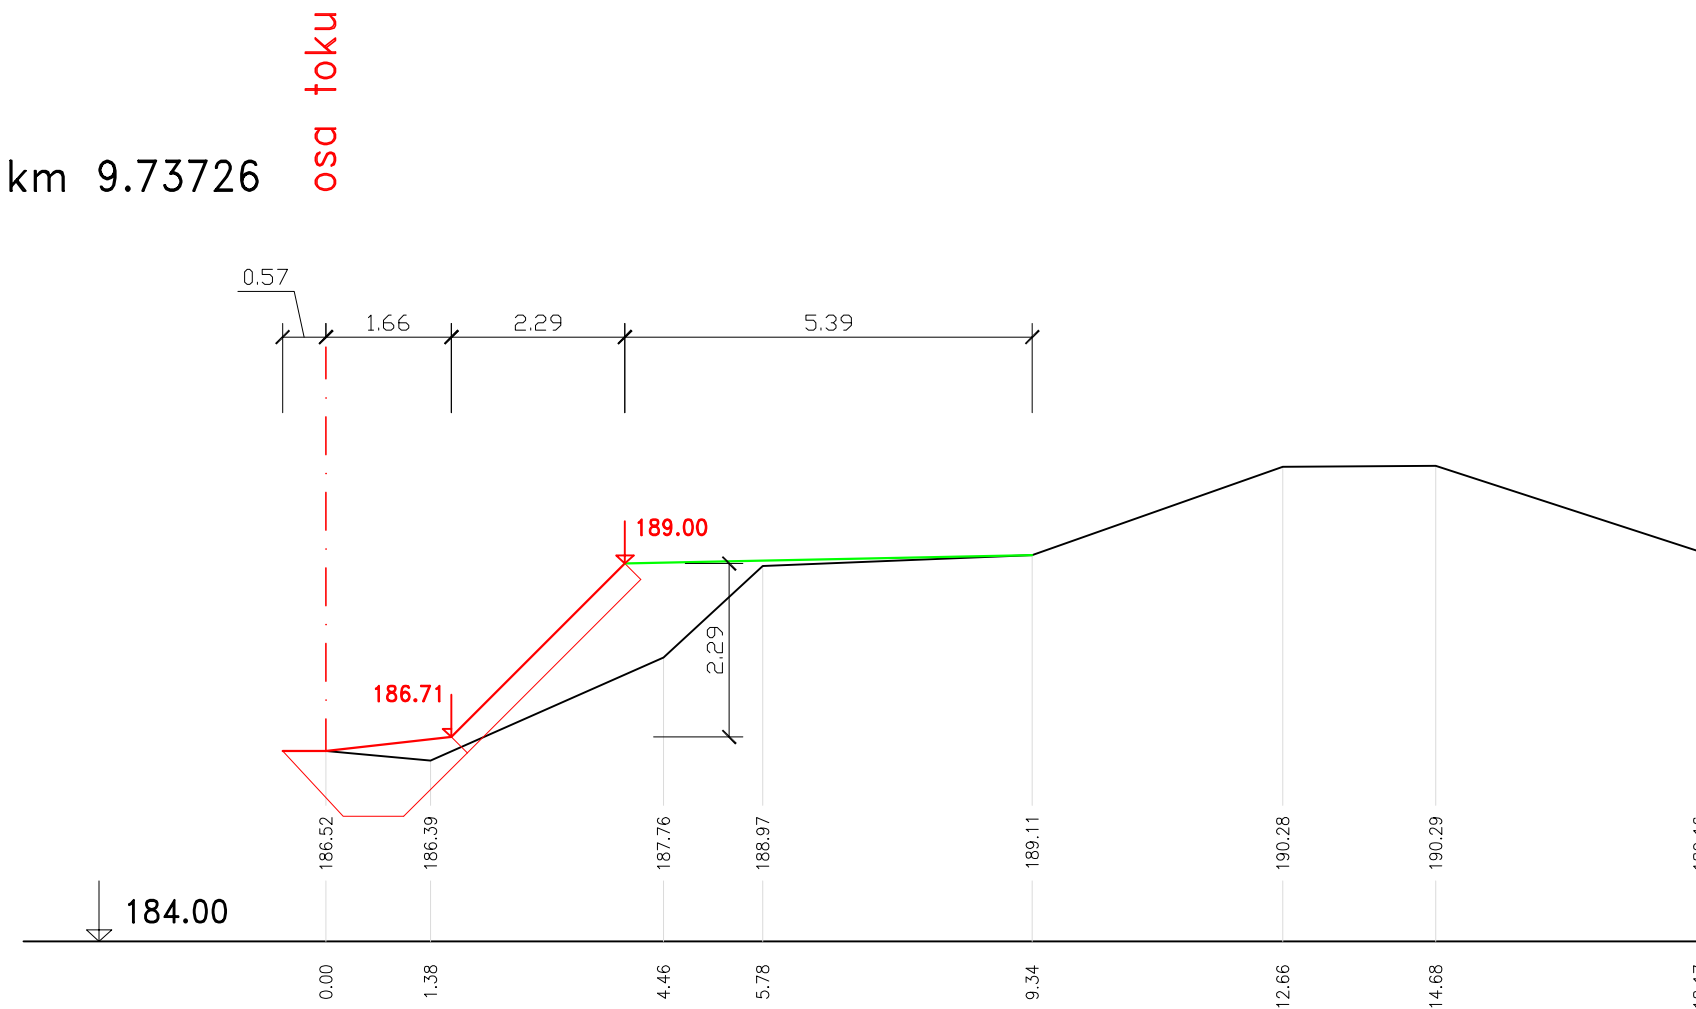

P72 km 9.74530

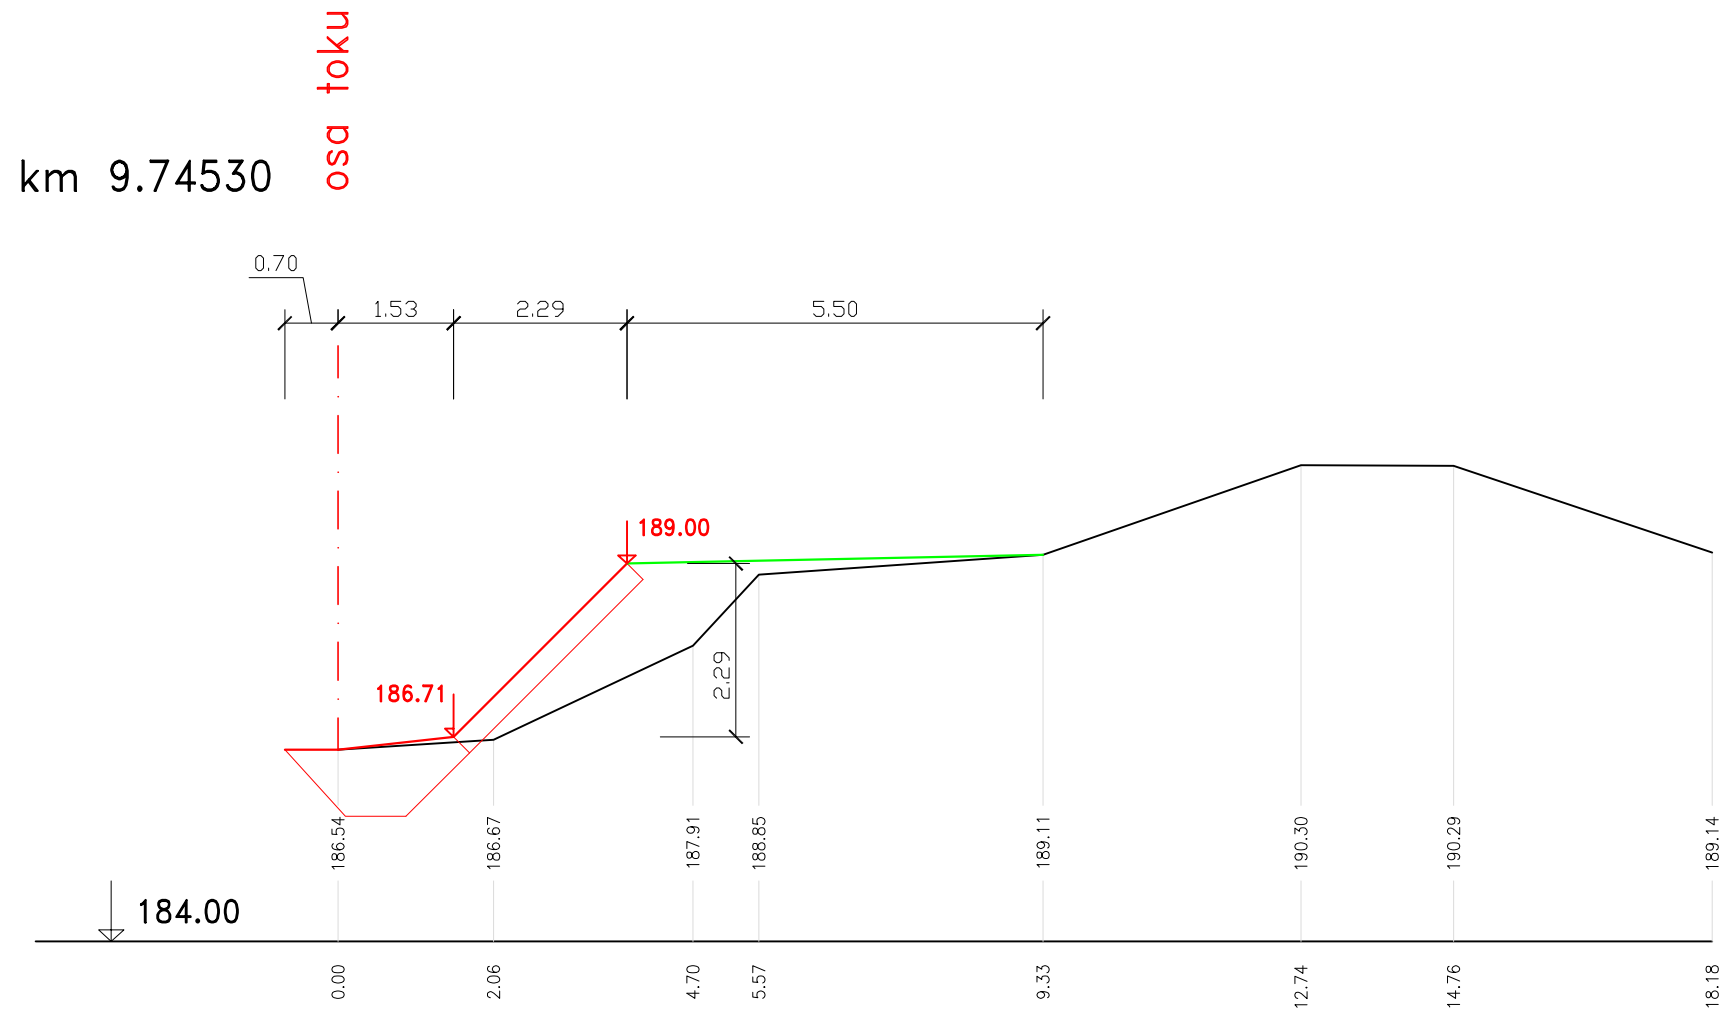

P73 km 9.75759

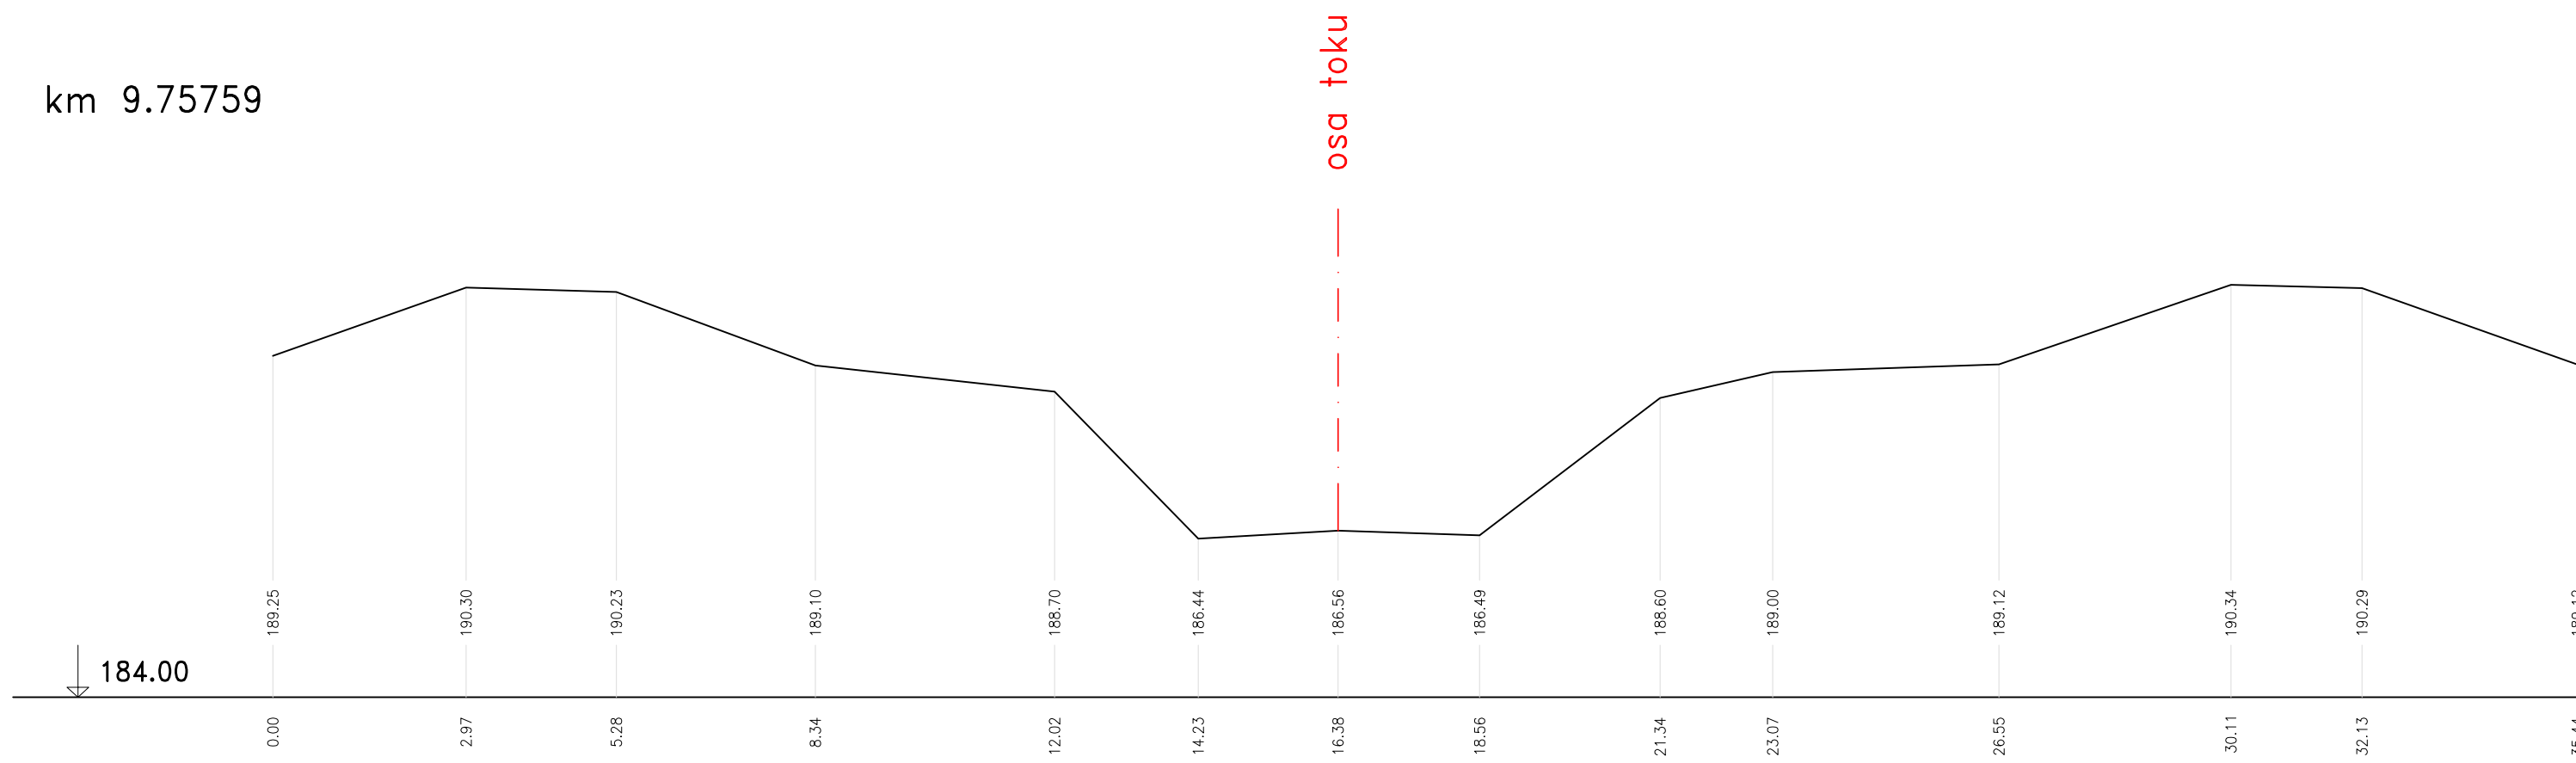

LEGENDA

stávající terén
návrhový stav
urovnání terén
oseťm

VÝŠKOVÝ SYSTÉM BF

SOUŘADNICOVÝ SYSTÉM JTSK

 aquatest Geologická 4, Praha 5 +420 234 607 111 aquatest@aquatest.cz www.aquatest.cz	Projektant:	Ing. Helena Ptáčková, Ph.D.	
	Odpovědný projektant:	Ing. Helena Ptáčková, Ph.D.	
	Investor:	Povodí Labe, s.p. Vita Nejedlicho 951/8, 500 03 Hradec Králové	
	Místo:	k.ú. Vrbová Lhota, k.ú. Kostelní Lhota, k.ú. Pečky	
Akte:	Vývorka, Vrbová Lhota oprava koryta a údržba porostů, ř.km 8,500 - 10,000		Číslo zakázky: 241 180 163 000 Datum: 12/2018 Č.pará: Příloha: D.2.1
Výkres:	PODOBNOÉ REZÝ náčr 1 a 2	Stupeň dok.: DPS Měřítko: 1:100	