



NÁTRŽ 7 a 8


P47 km 9.49635

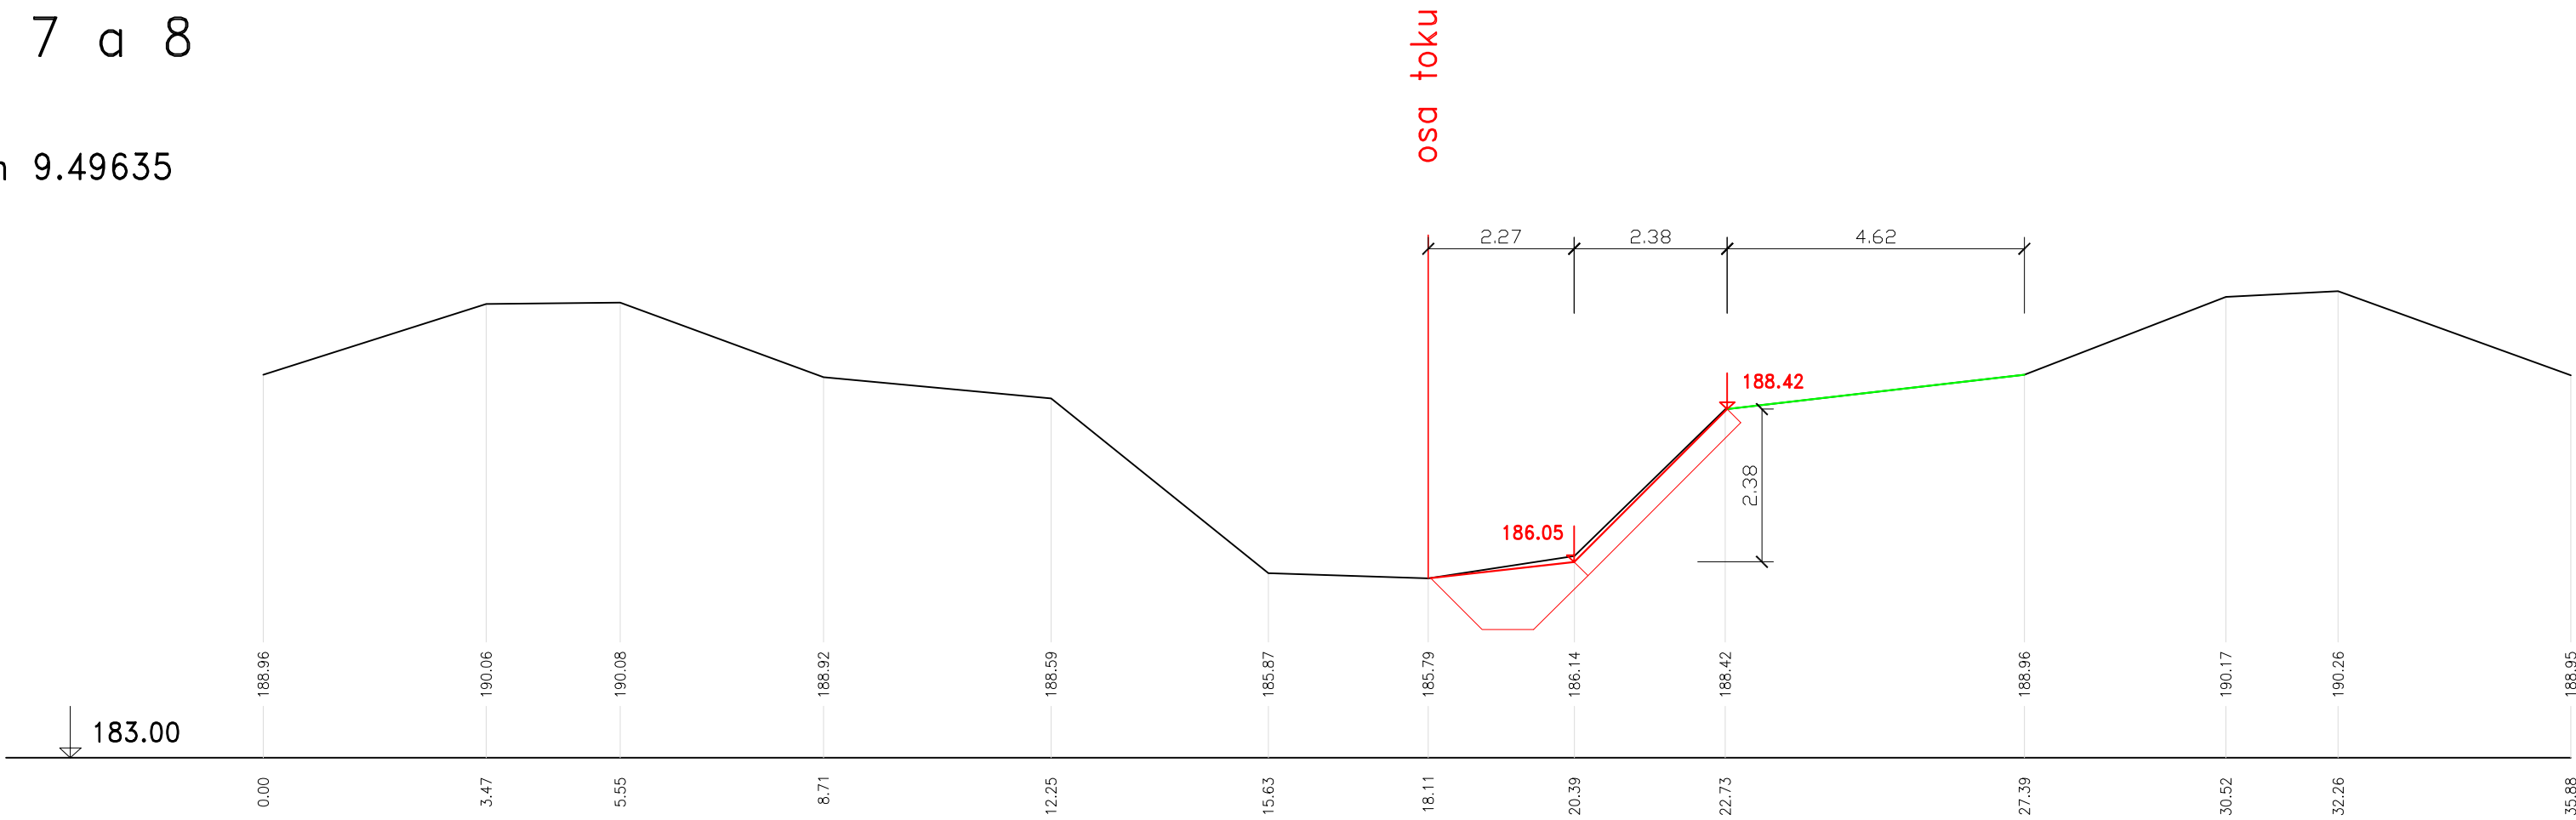


P48 km 9.50454

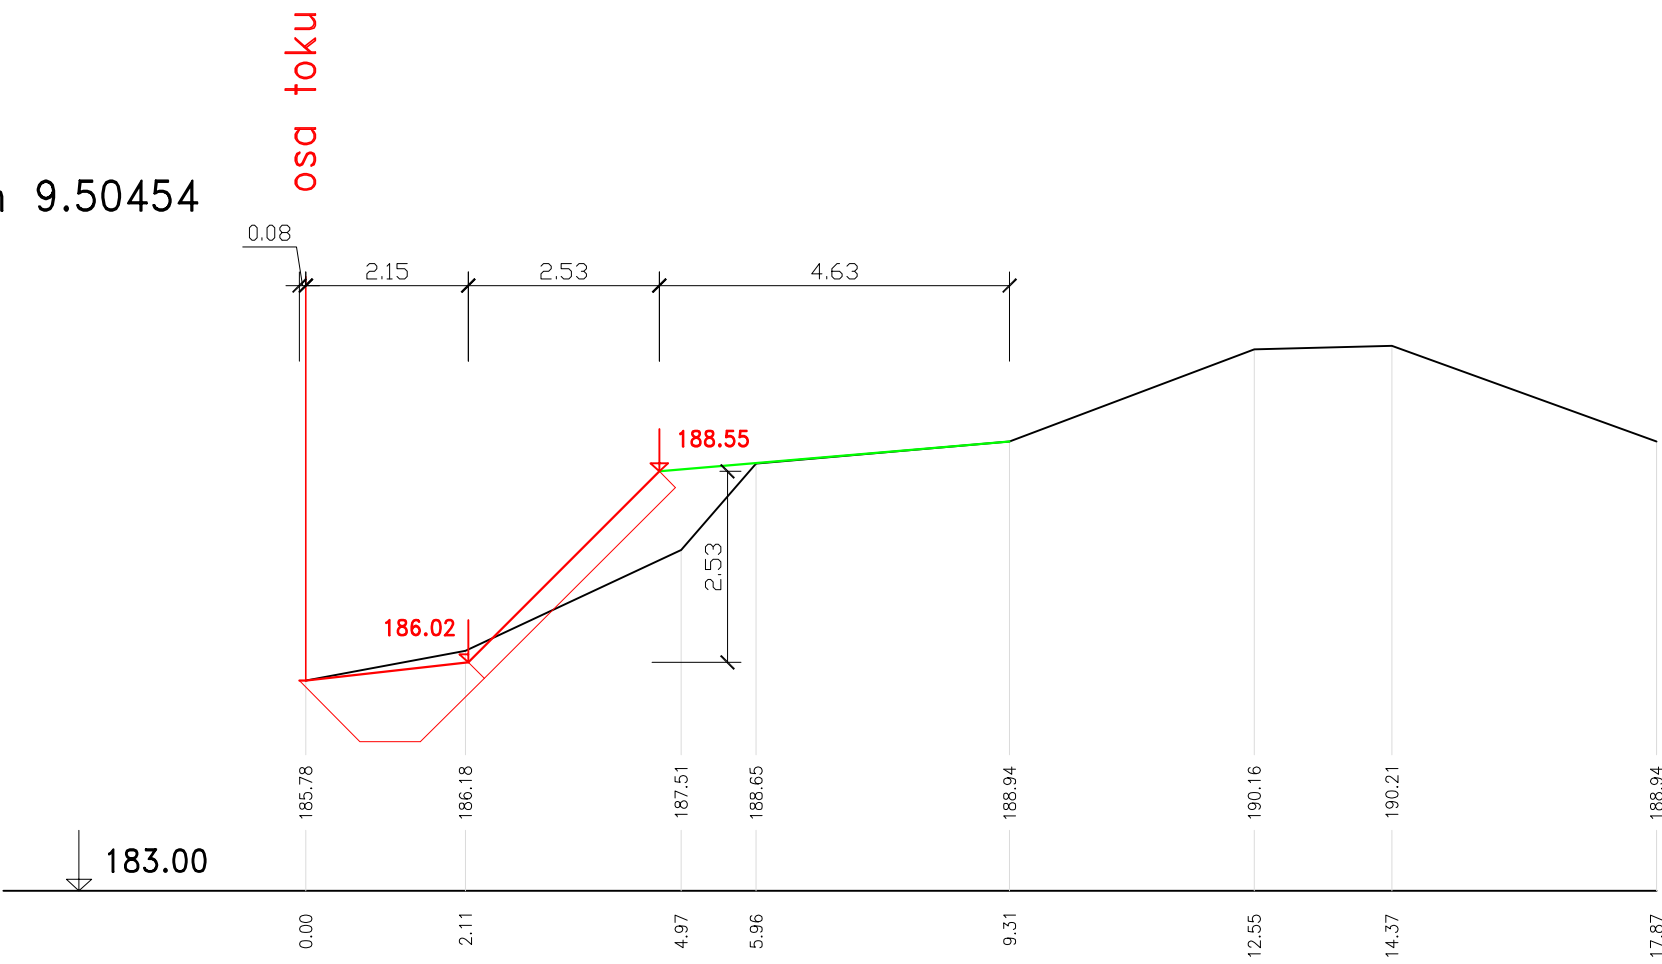


P49 km 9.51199

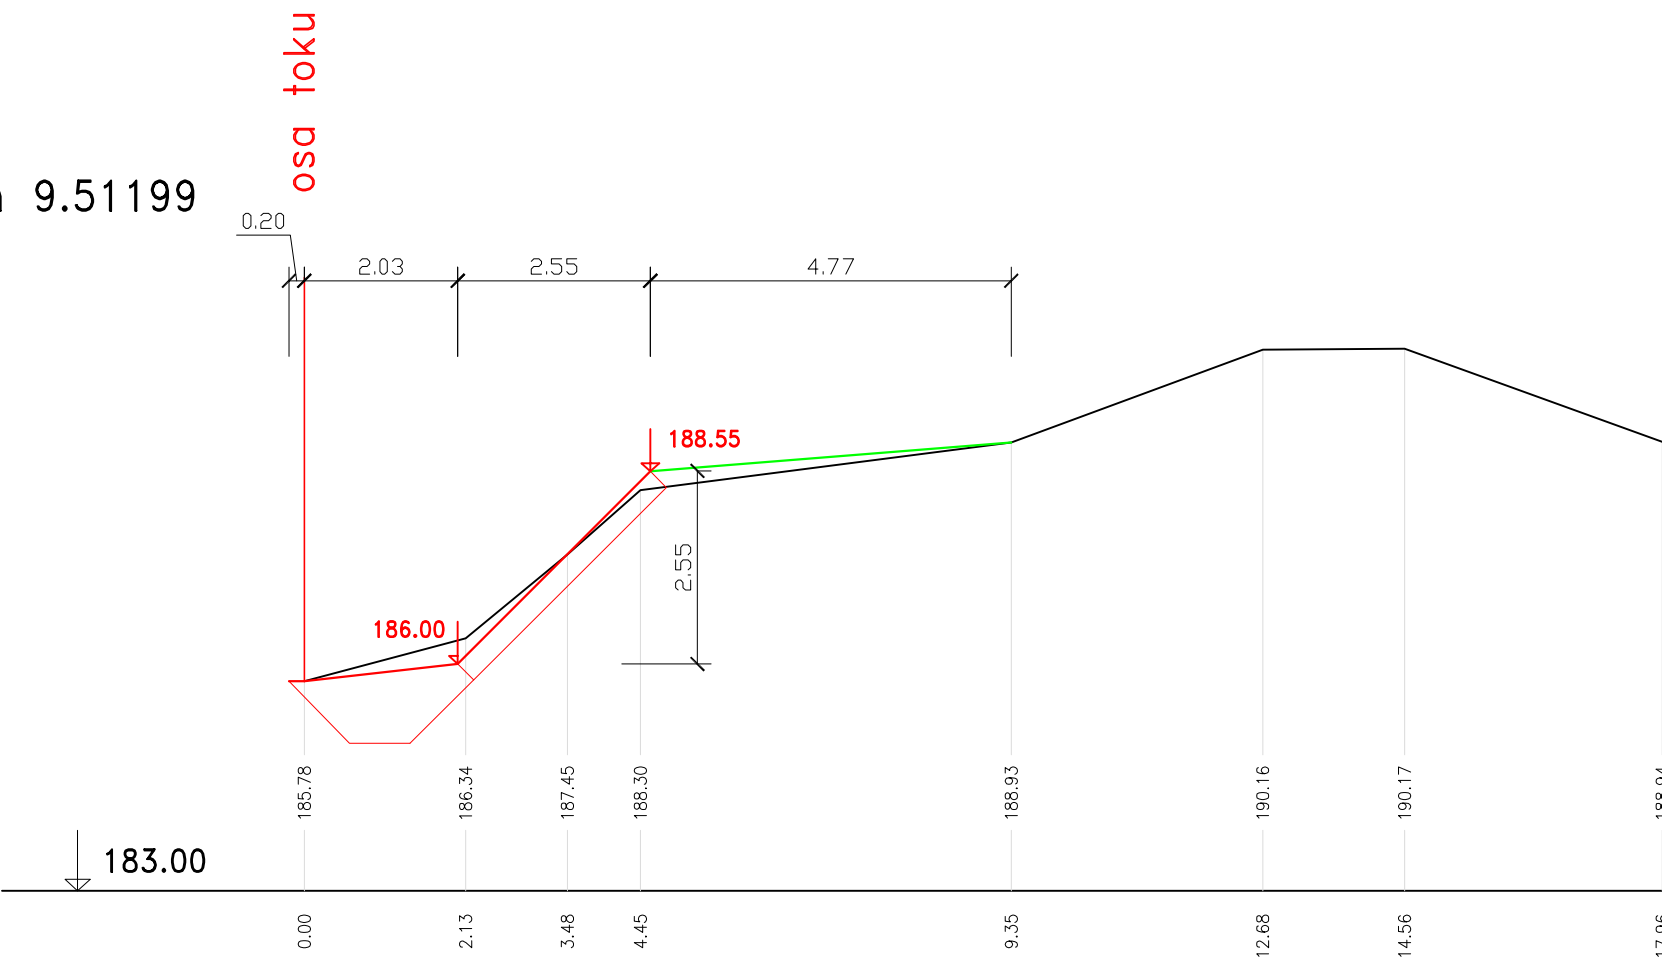


P50 km 9.52086

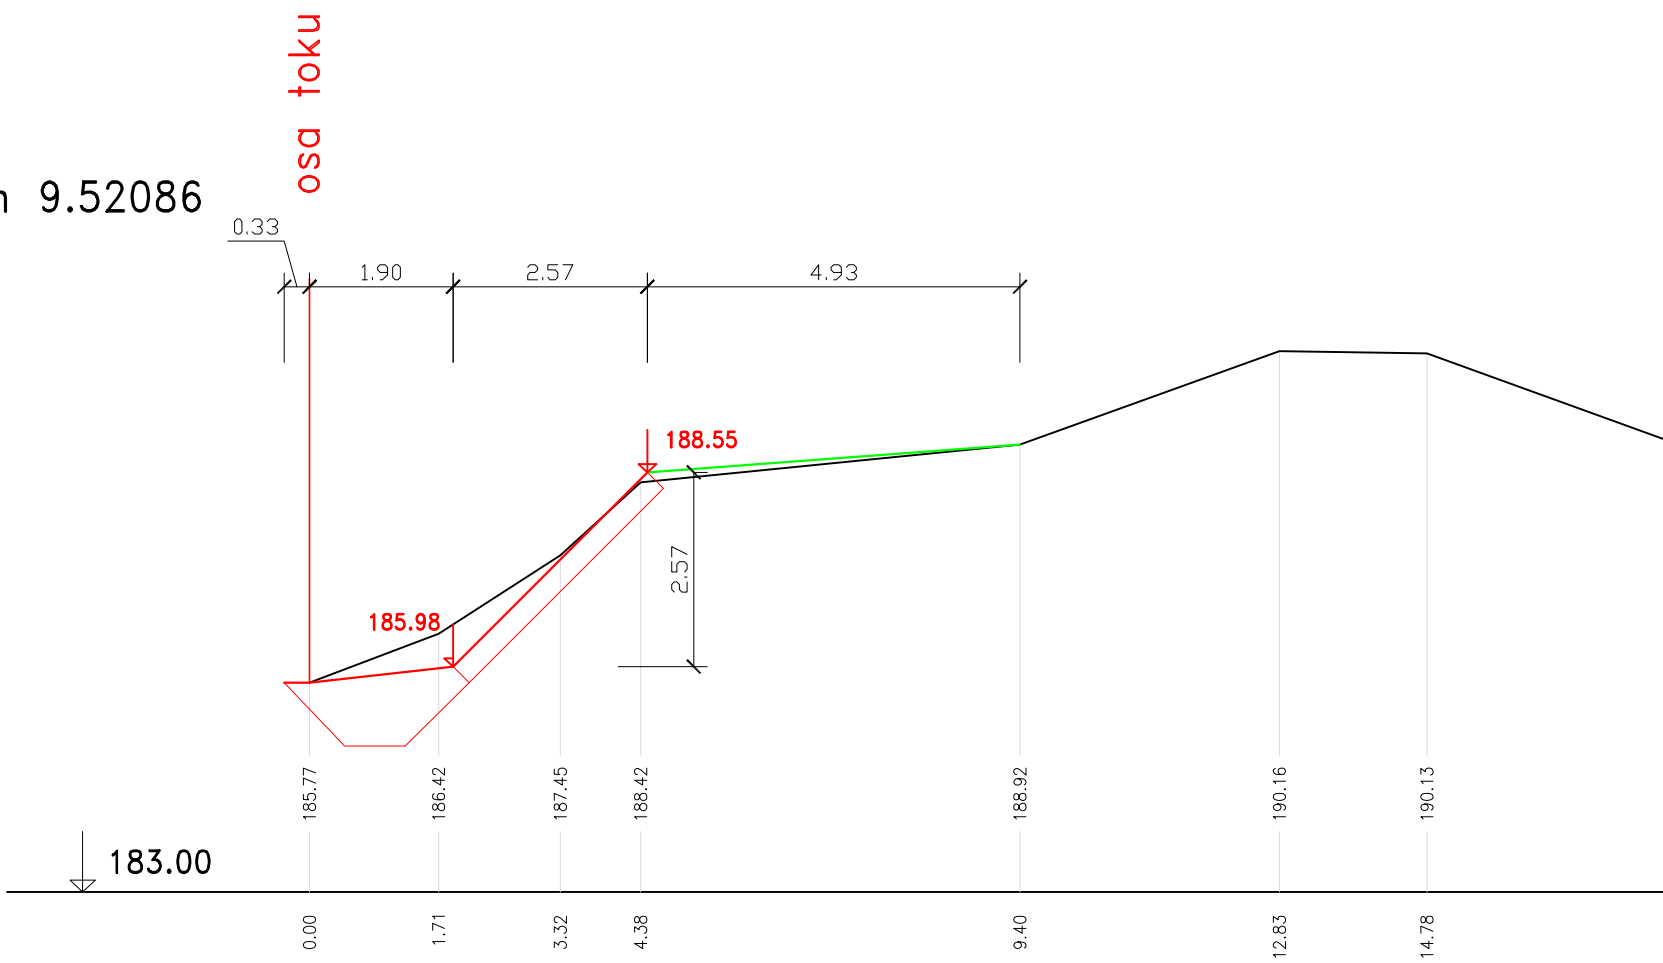


P51 km 9.53017

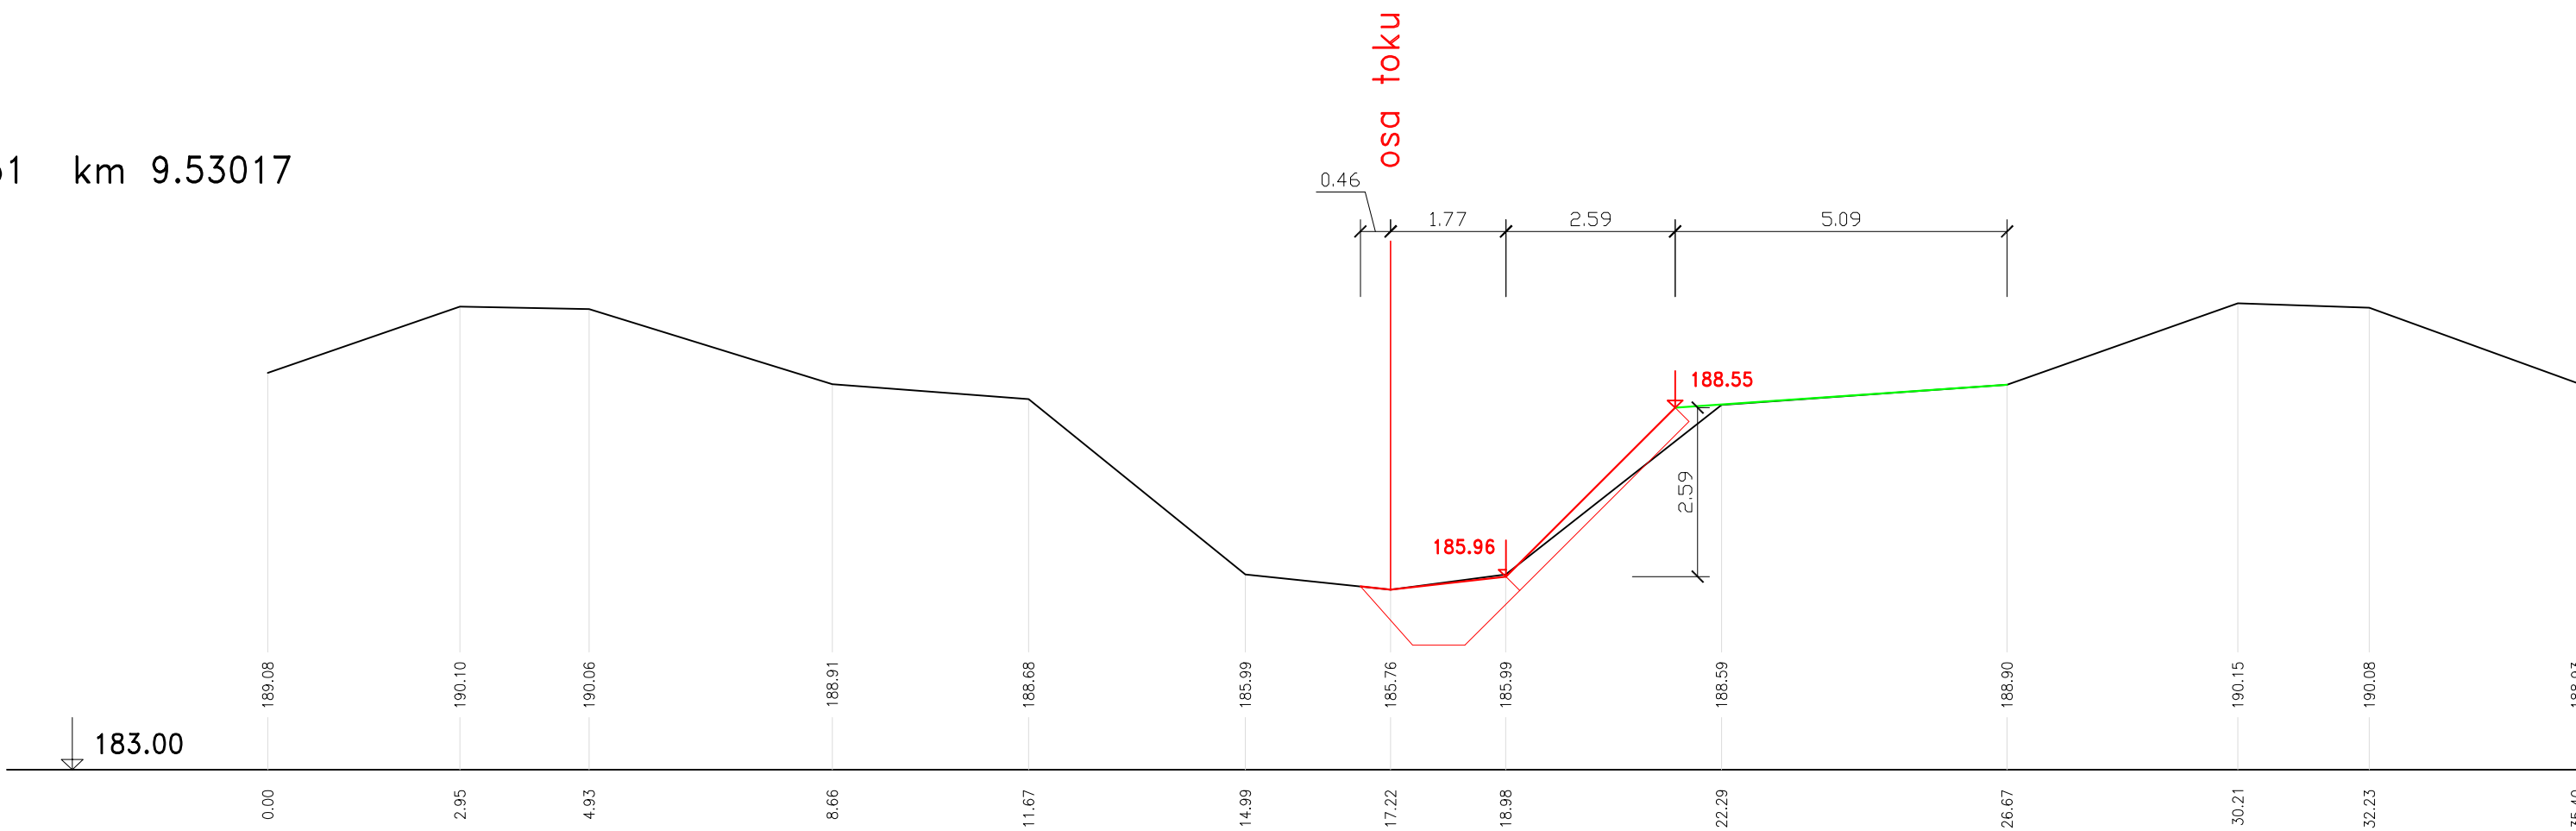

P52 km 9.53940

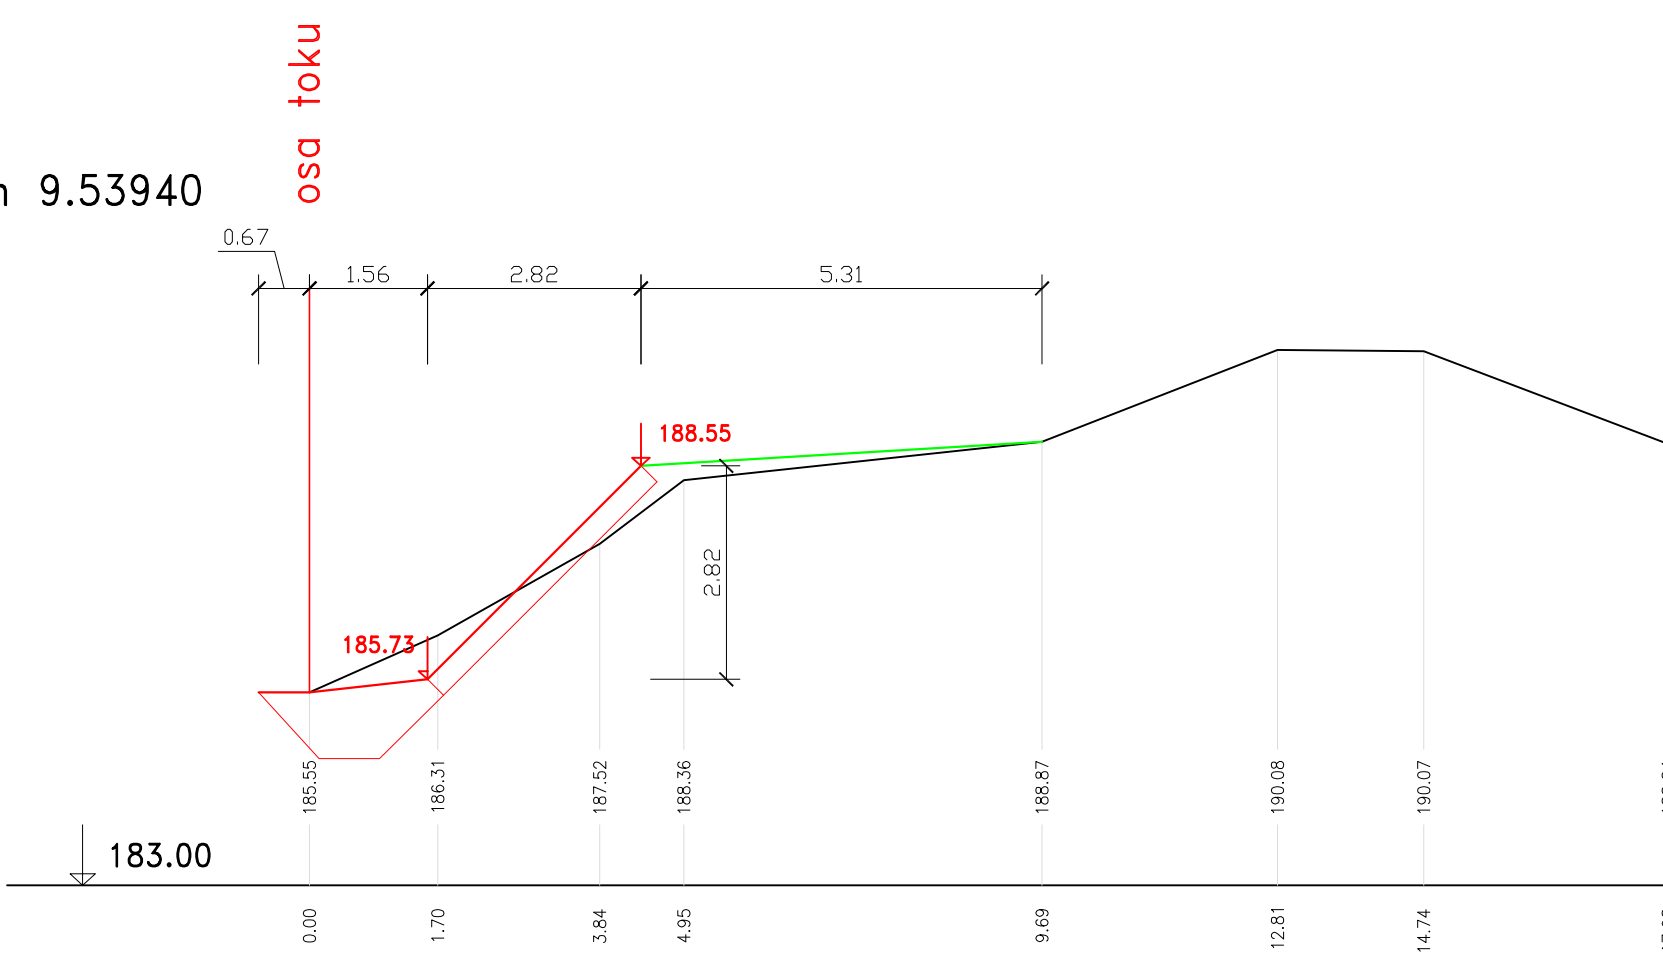

P53 km 9.54927

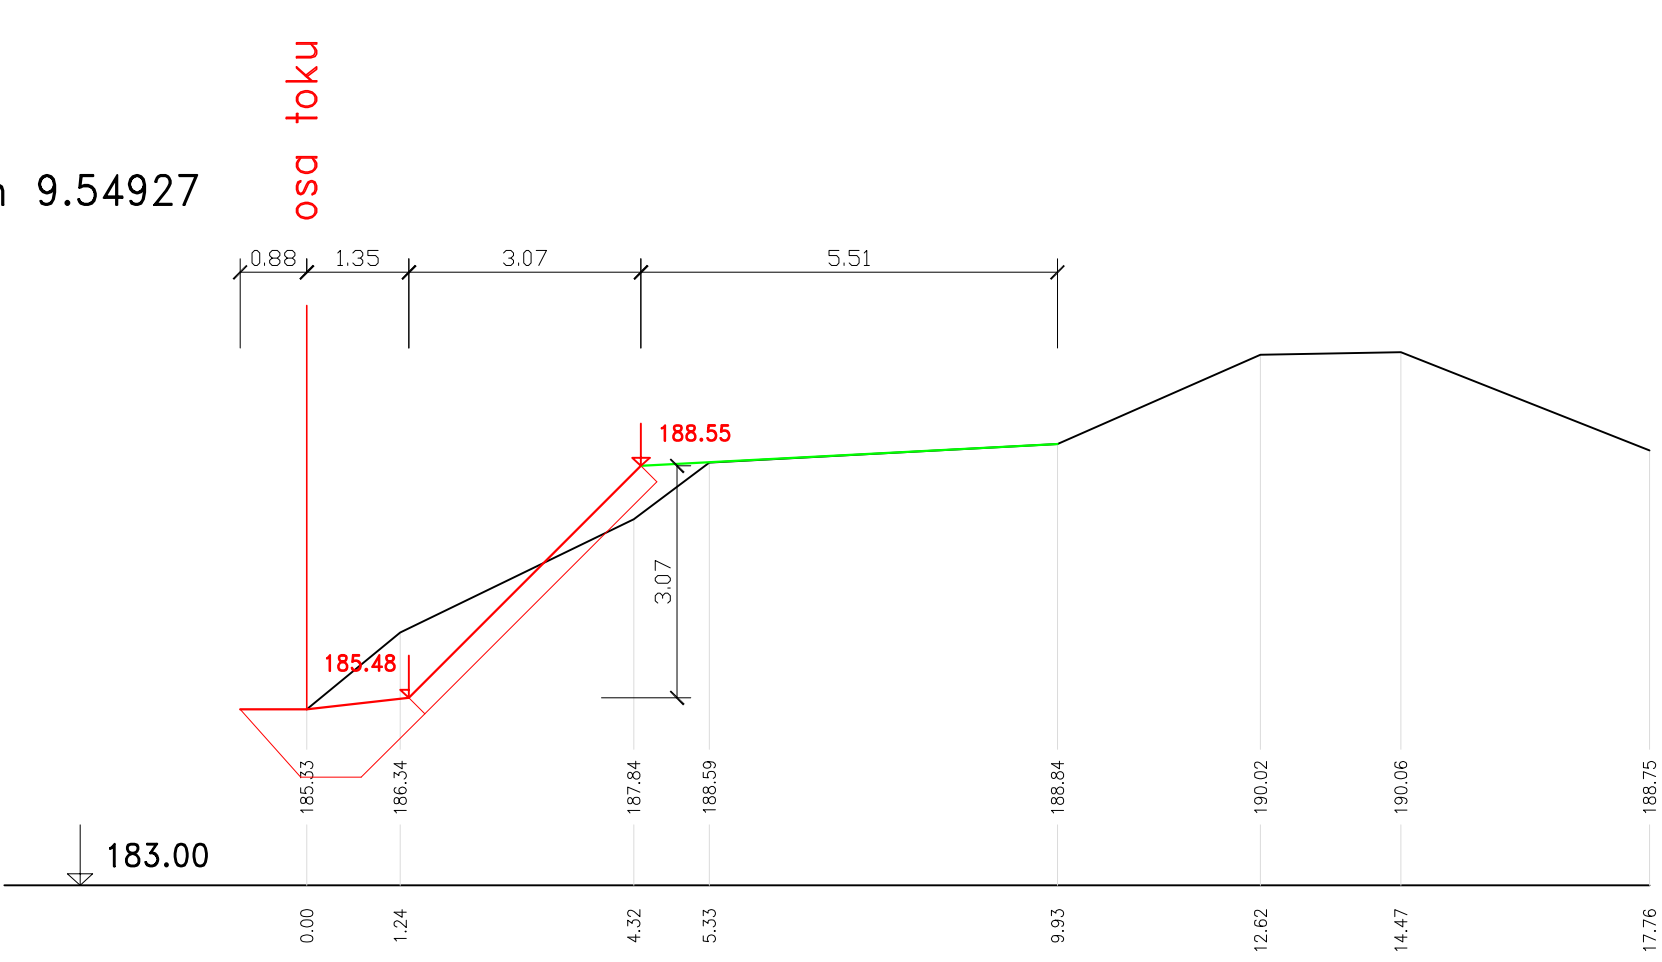

LEGENDA

stávající terén

návrhový stav

urovnání terénu s osetím

VÝŠKOVÝ SYSTÉM BPV		SOUŘADNICOVÝ SYSTÉM JTSK	
 aquatest Geologická 4, Praha 5 +420 234 607 111 aquatest@aquatest.cz www.aquatest.cz	Projektant: Ing. Helena Ptáčková, Ph.D.		Číslo zakázky: 241 180 163 000
	Odpovědný projektant: Ing. Helena Ptáčková, Ph.D.		
	Investor: Povodí Labe, s.p. Vita Nejedlého 951/8, 500 03 Hradec Králové		
	Místo: k.ú. Vrbová Lhota, k.ú. Kostelní Lhota, k.ú. Pečky		
Akce:	Výrovka, Vrbová Lhota oprava koryta a údržba porostů, ř.km 8,500 - 10,000		
Výkres:	PODROBNÉ ŘEZY nátrž 7 a 8		DPS
			Měřítko: 1:100