



NÁTRŽ 12


P31 km 9.26746

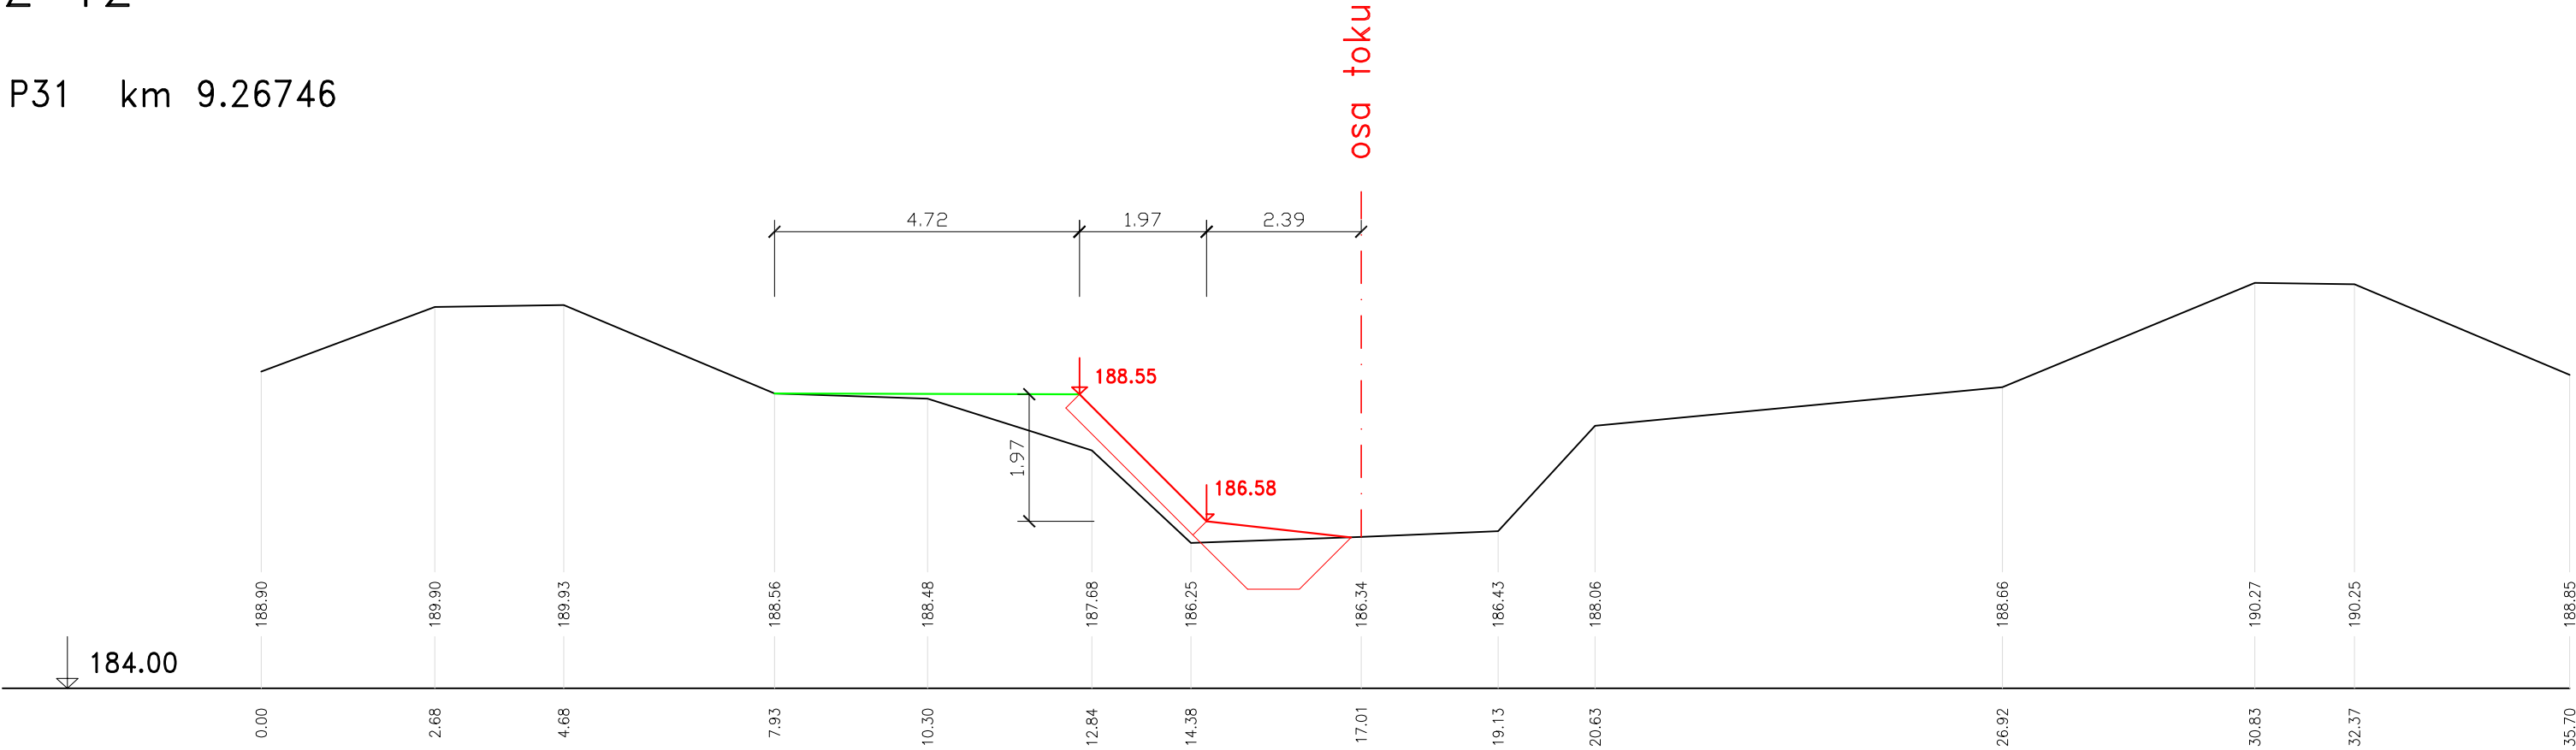


P32 km 9.27343

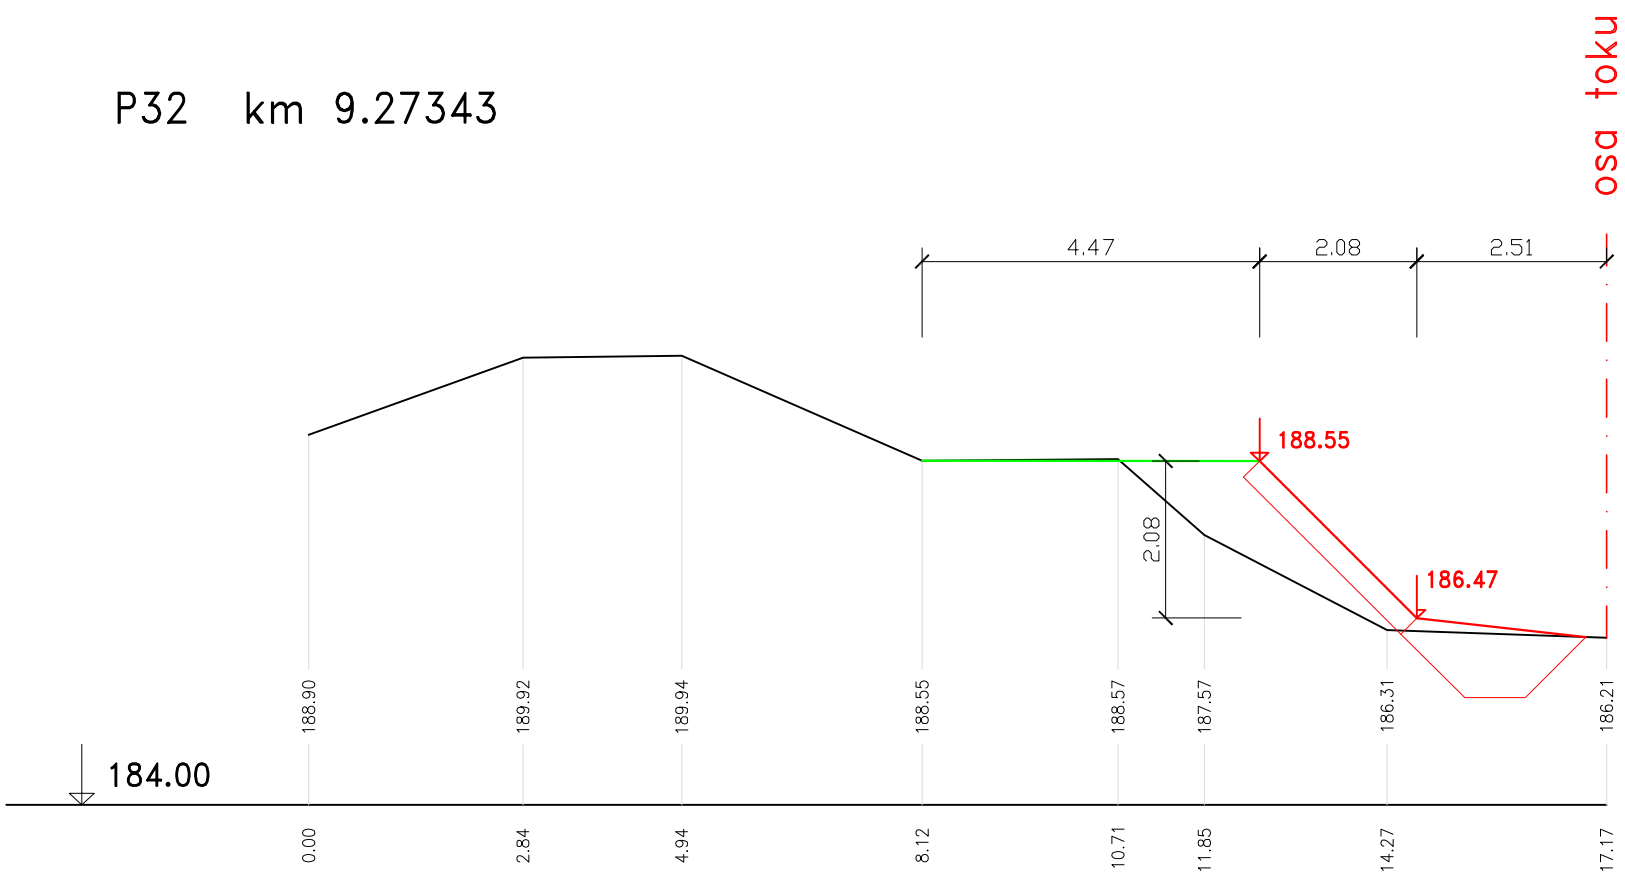

P33 km 9.28030

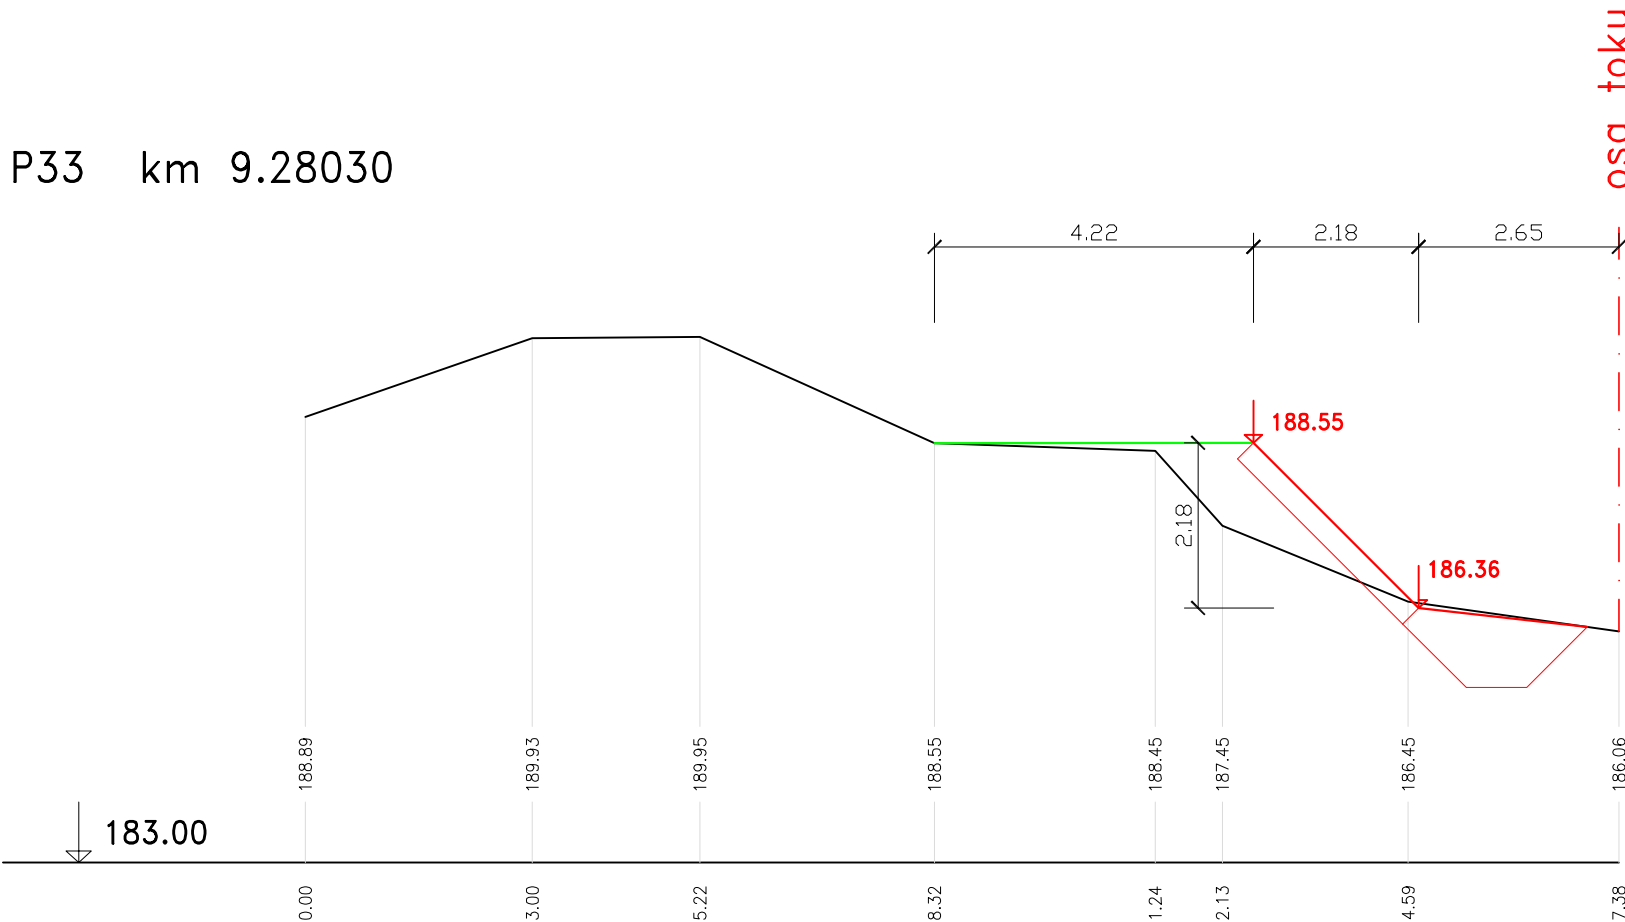

P34 km 9.28708

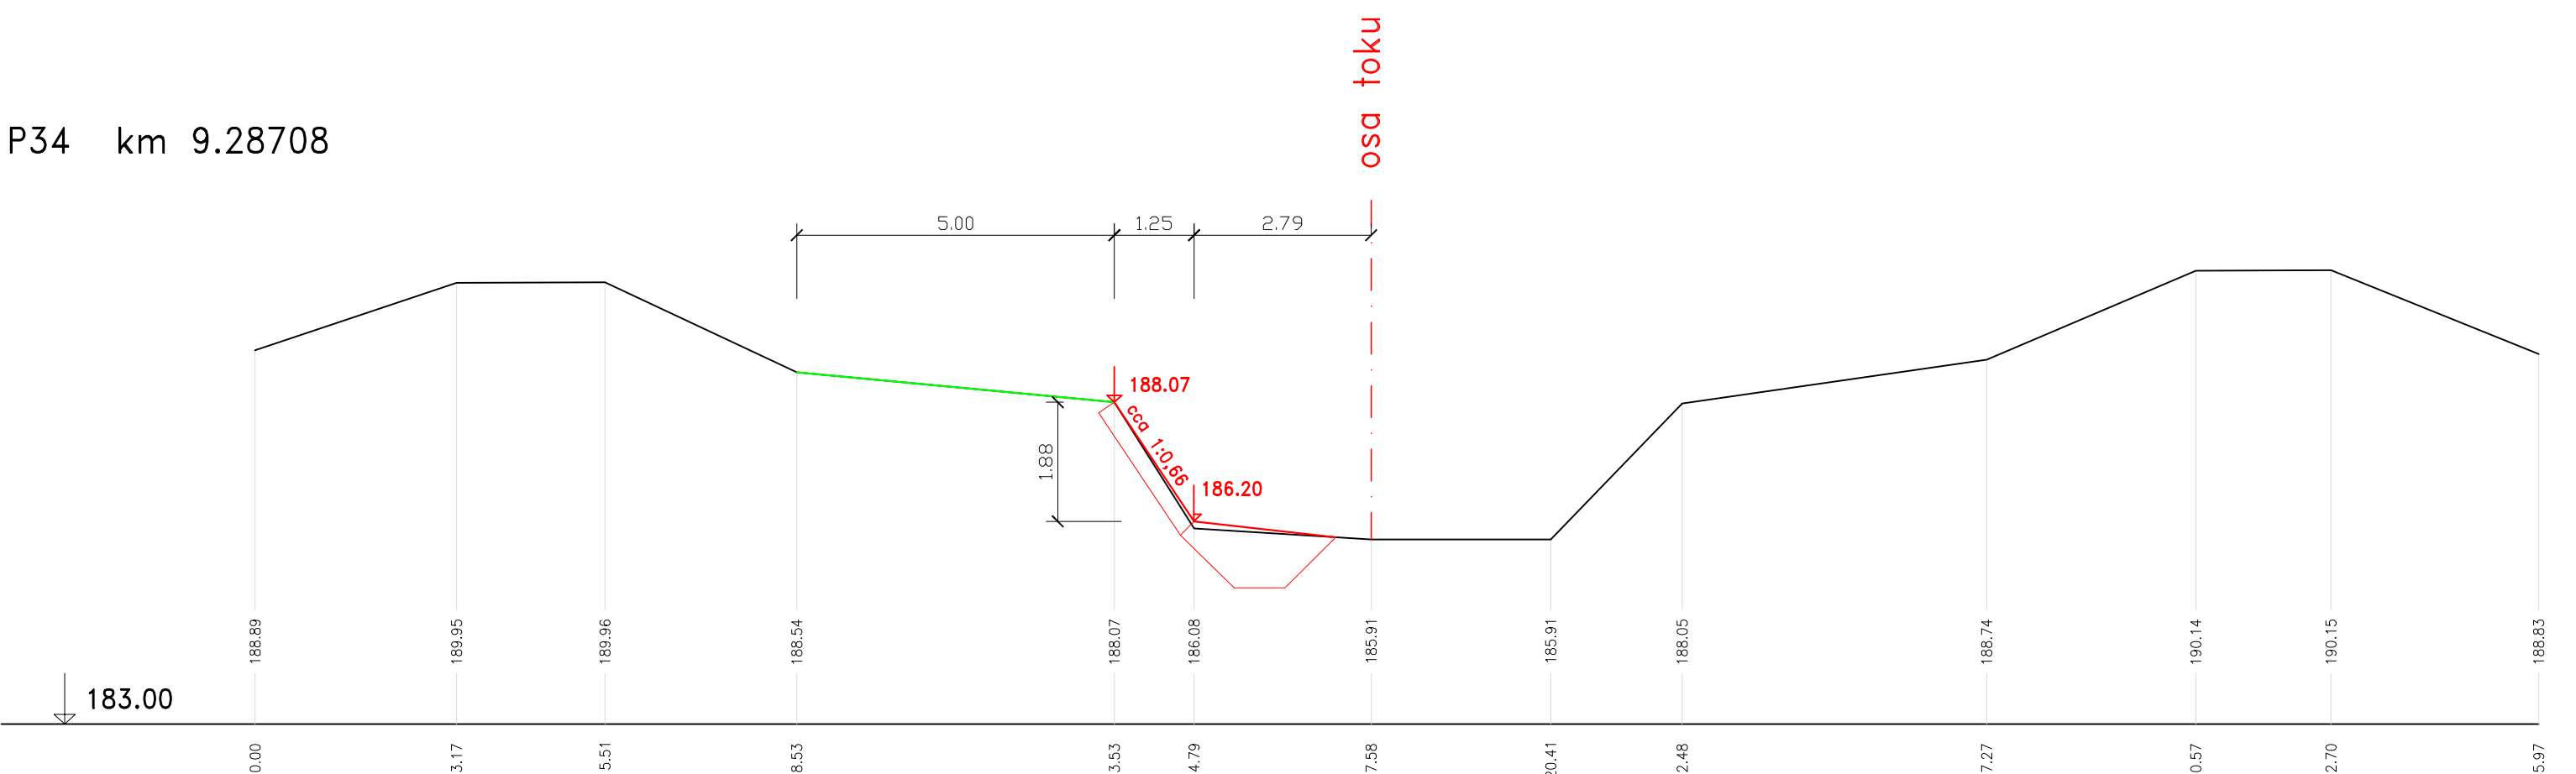

LEGENDA

- stávající terén
- návrhový stav
- urovnání terénu s osetím

VÝŠKOVÝ SYSTÉM BPV		SOUŘADNICOVÝ SYSTÉM JTSK	
 Geologická 4, Praha 5 +420 234 607 111 aquatest@aquatest.cz www.aquatest.cz	Projektant: Ing. Helena Ptáčková, Ph.D.		
	Odpovědný projektant: Ing. Helena Ptáčková, Ph.D.		
	Investor: Povodí Labe, s.p. Vita Nejedlého 951/8, 500 03 Hradec Králové		
	Místo: k.ú. Vrbová Lhota, k.ú. Kostelní Lhota, k.ú. Pečky		
Akce:	Výrovka, Vrbová Lhota oprava koryta a údržba porostů, ř.km 8,500 - 10,000		Číslo zakázky: 241 180 163 000
			Datum: 12/2018
			Č.paré:
	Příloha: D.2.6		
Výkres:	PODROBNÉ ŘEZY nátrž 12		Stupeň dok.: DPS
			Měřítko: 1:100