



NÁTRŽ 3

P64 km 9.66452

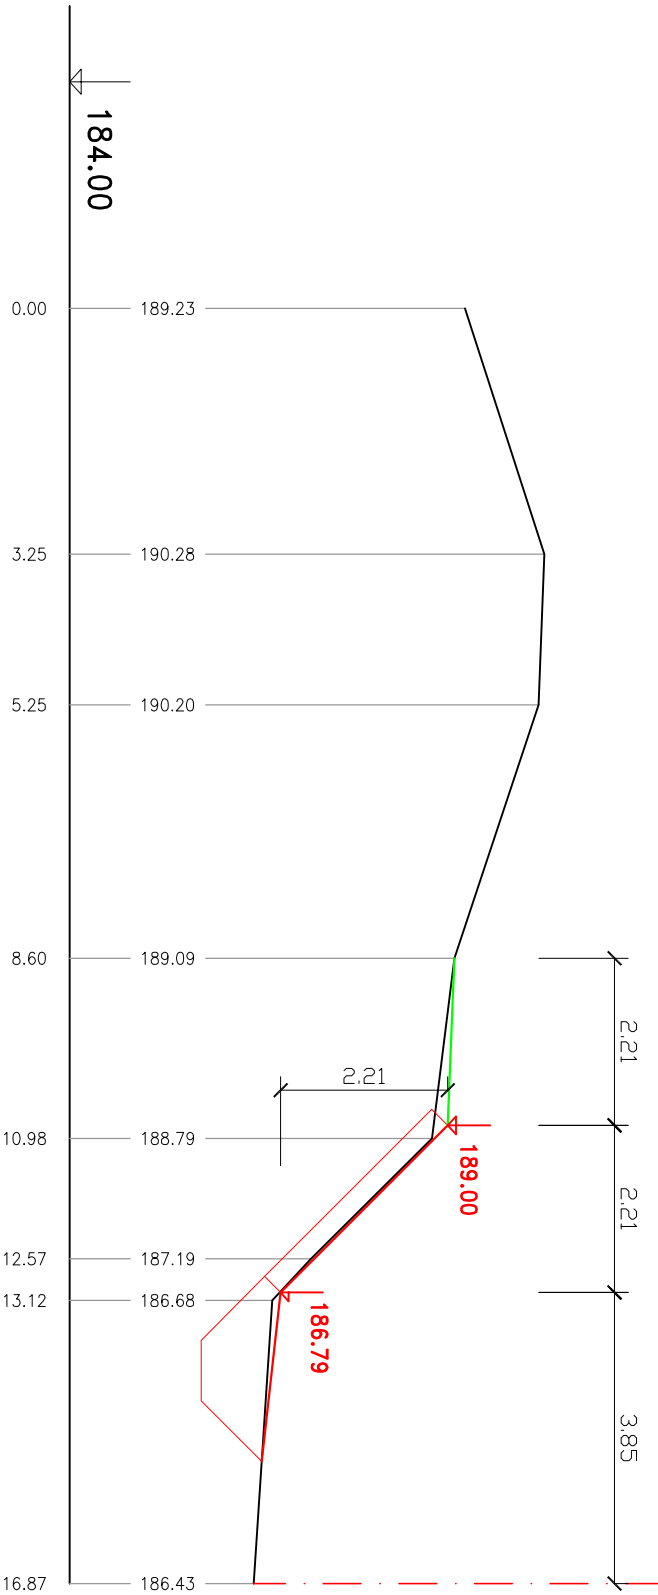

osa toku

P65 km 9.67400

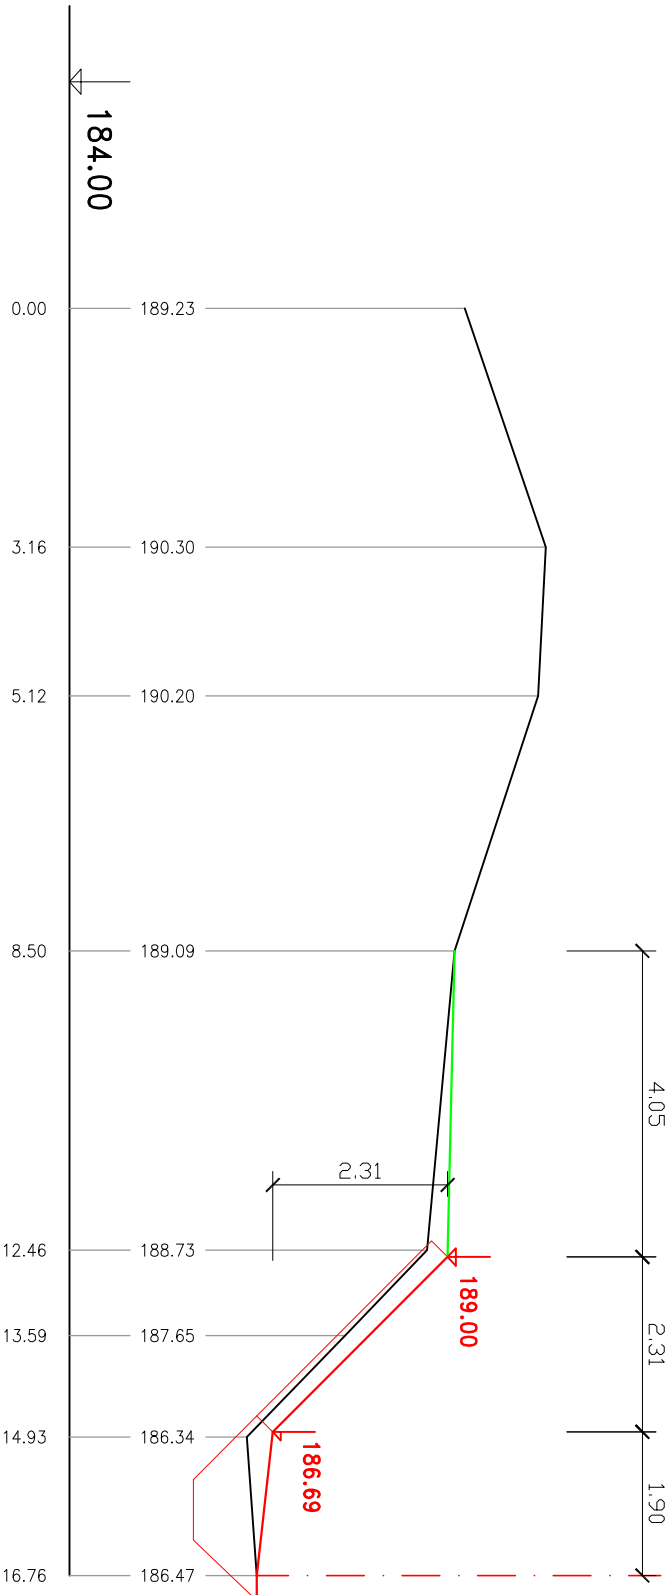

osa toku

LEGENDA

- stávající terén
- návrhový stav
- urovnání terénu s oseřím

VŘŠKOVÝ SYSTÉM BPV

SOUŘADNICOVÝ SYSTÉM JTSK

	Projektant: Ing. Helena Ptáčková, Ph.D.	
	Odpovědný projektant: Ing. Helena Ptáčková, Ph.D.	
	Investor: Povodí Labe, s.p. Vita Nejedlého 951/8, 500 03 Hradec Králové aquatest@aquatest.cz www.aquatest.cz	
Akce: Výrovka, Vrbová Lhota oprava koryta a údržba porostů, ř.km 8,500 - 10,000	Místo: k.ú. Vrbová Lhota, k.ú. Kostelní Lhota, k.ú. Pečky	
	Číslo zakázky: 241 180 163 000	
	Datum: 12/2018	Číslo: D.2.2
Výřez: PODROBNÉ ŘEZY nátrž 3	Stupeň dok: DPS	
	Měřítko: 1:100	