
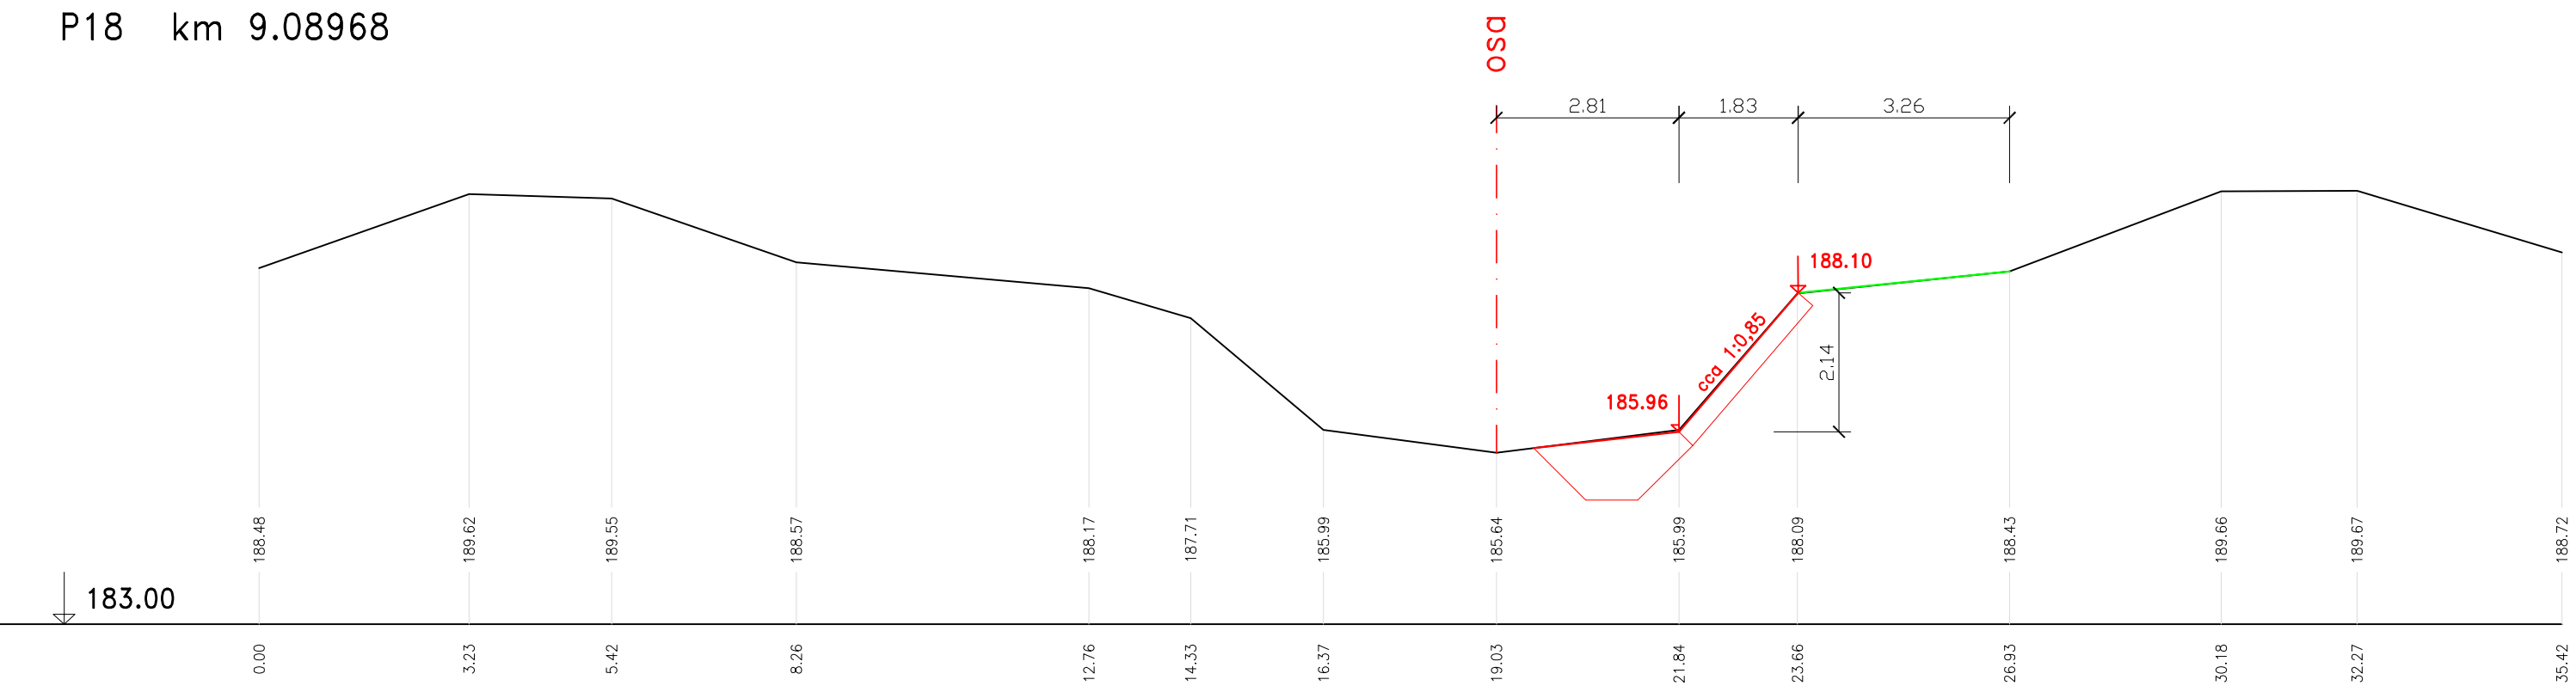
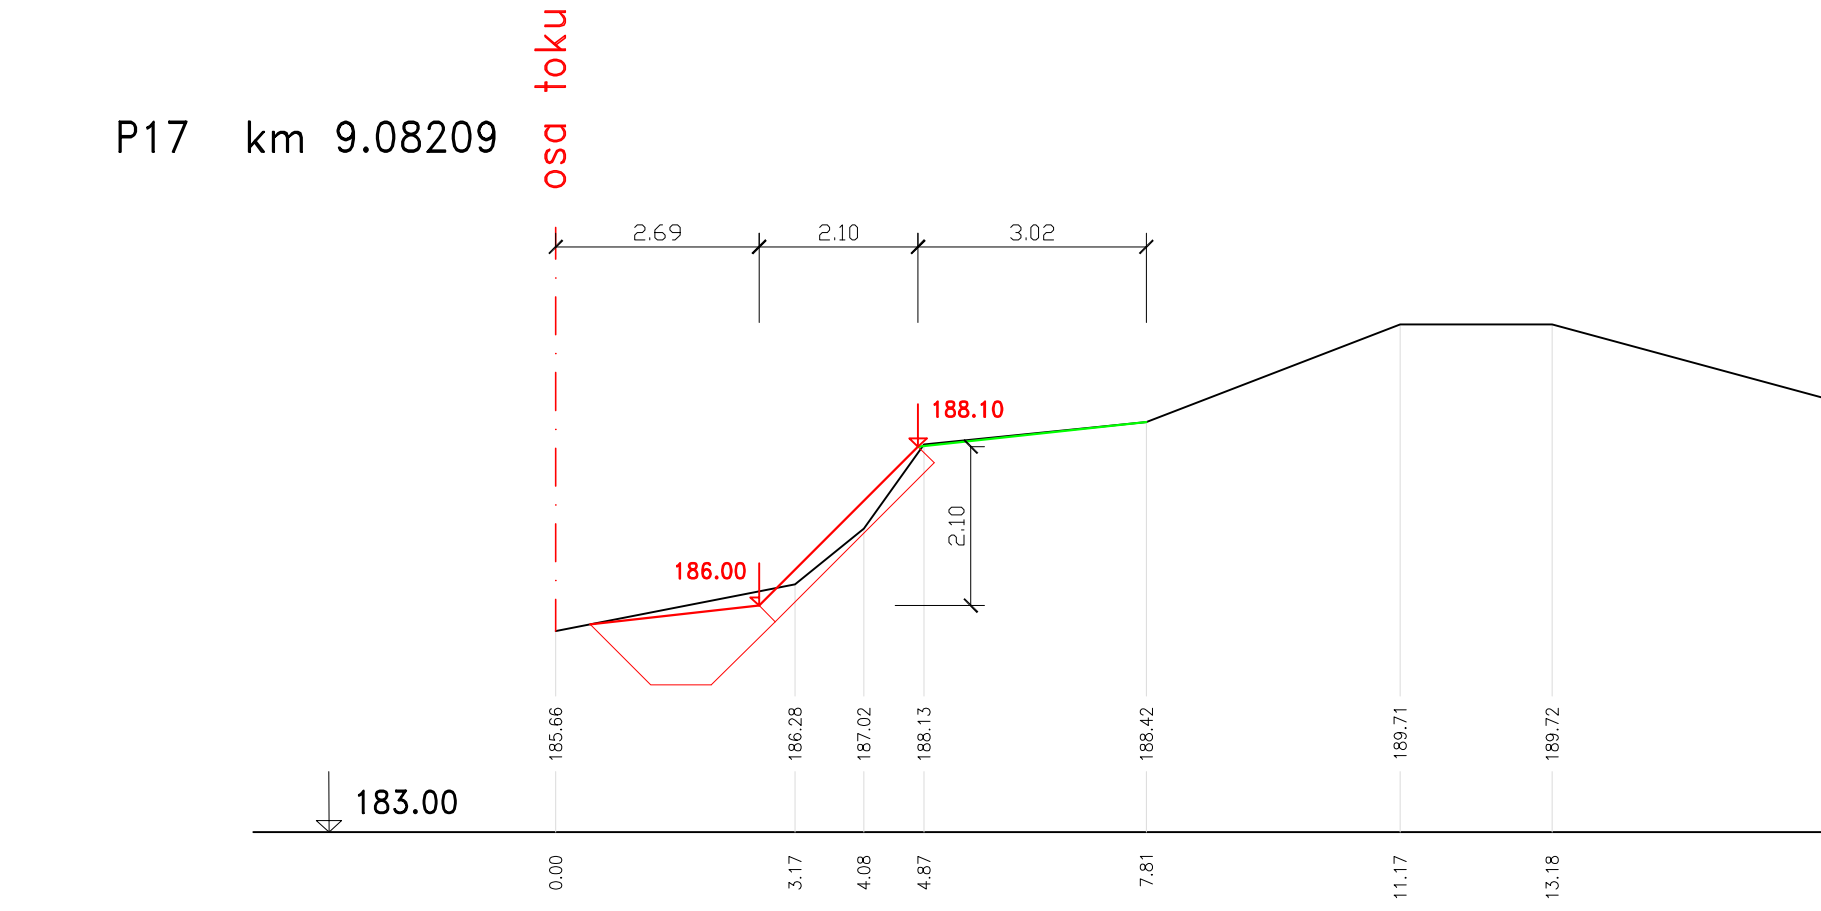
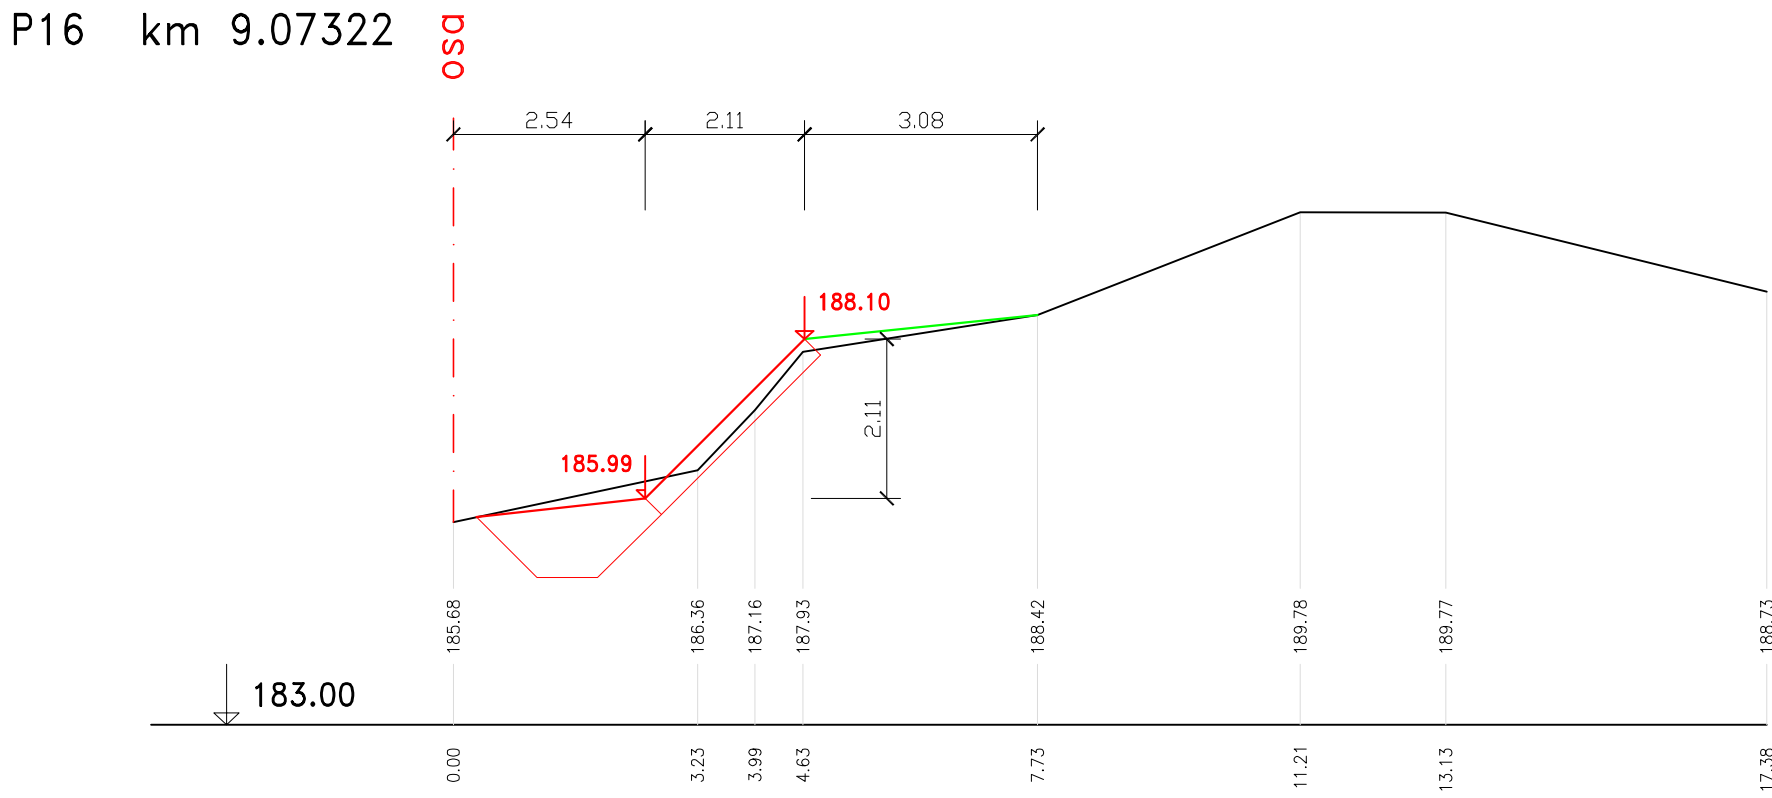
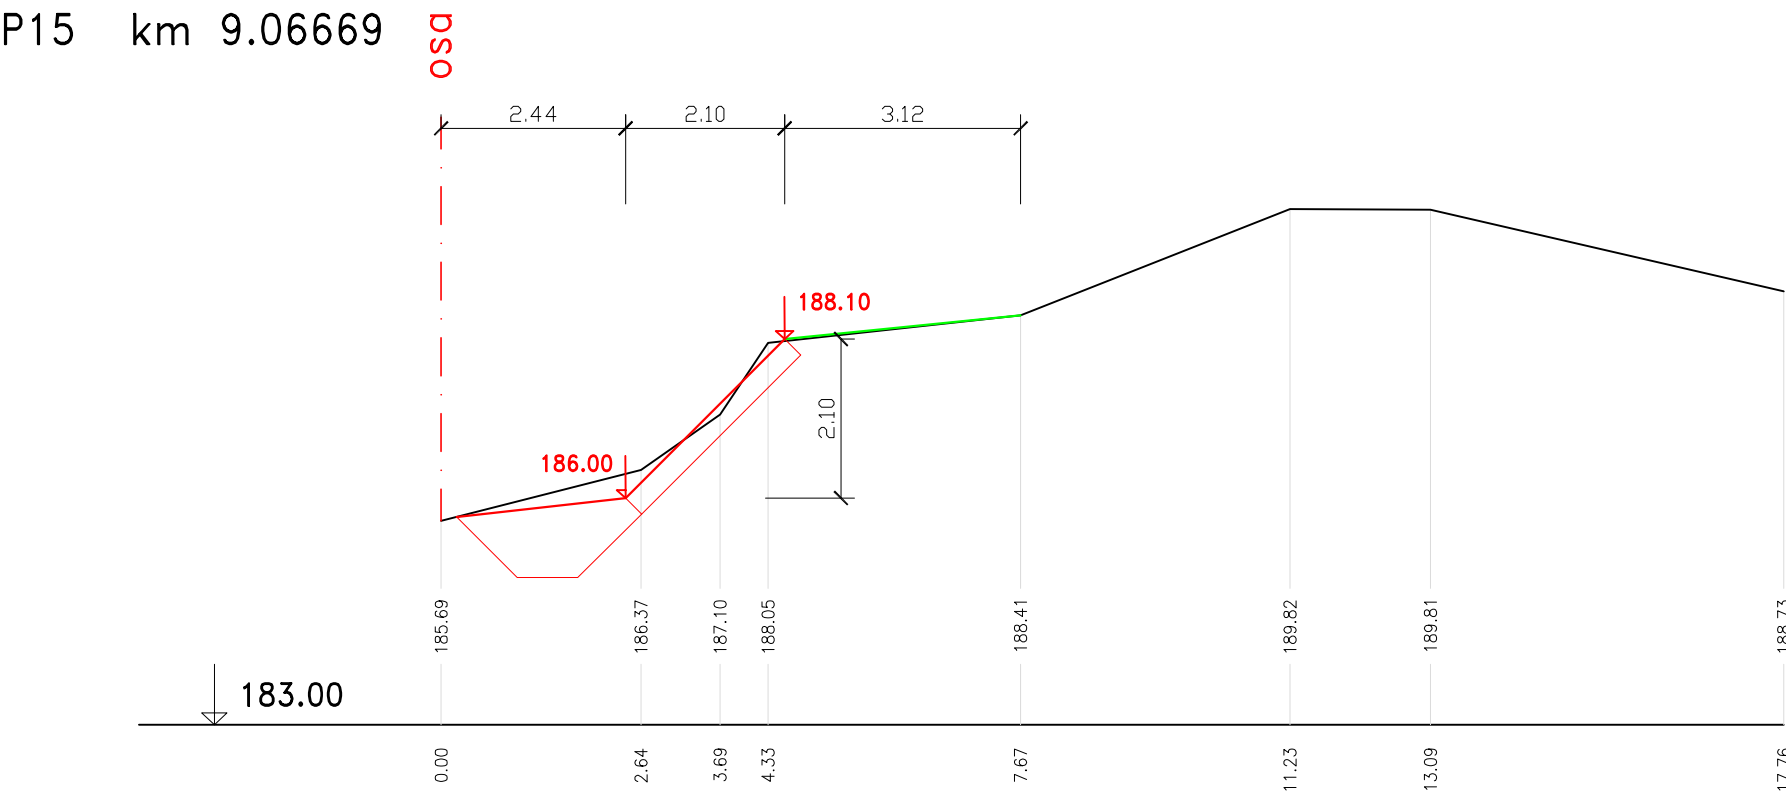



NÁTRŽ 16

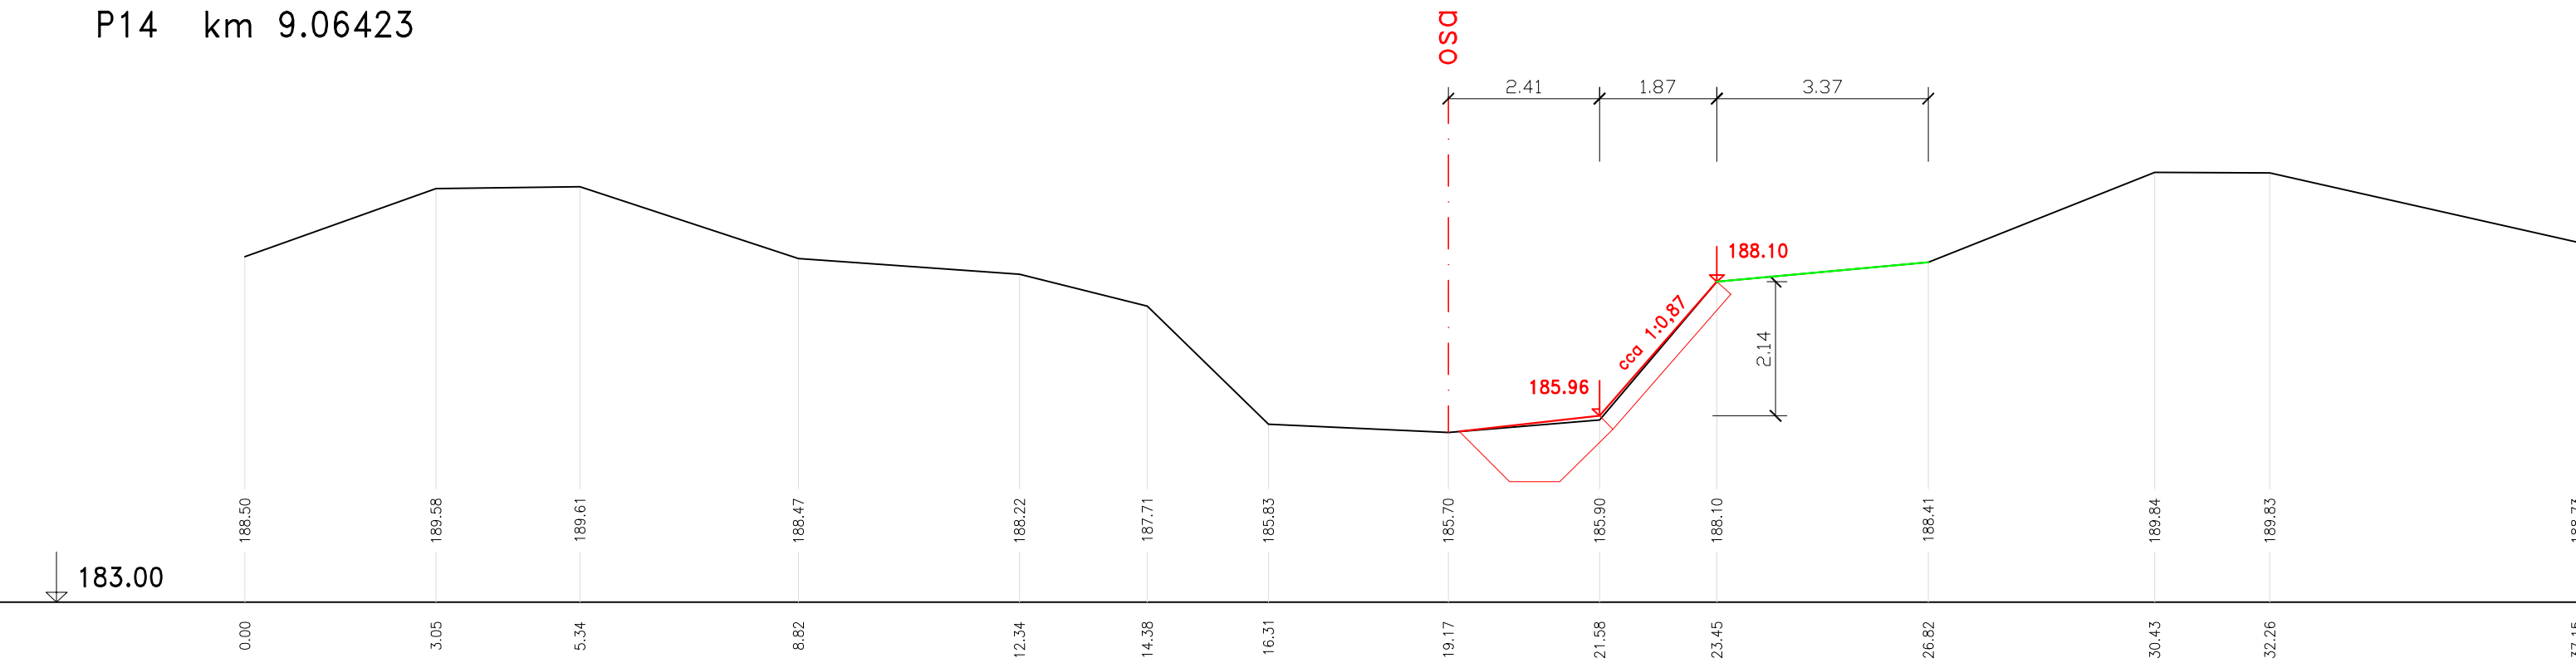

LEGENDA

- stávající terén
- návrhový stav
- urovnání terénu s osetím

VÝŠKOVÝ SYSTÉM BPV		SOUŘADNICOVÝ SYSTÉM JTSK	
 Geologická 4, Praha 5 +420 234 607 111 aquatest@aquatest.cz www.aquatest.cz	Projektant: Ing. Helena Ptáčková, Ph.D.		
	Odpovědný projektant: Ing. Helena Ptáčková, Ph.D.		
	Investor: Povodí Labe, s.p. Víta Nejedlého 951/8, 500 03 Hradec Králové		
	Místo: k.ú. Vrbová Lhota, k.ú. Kostelní Lhota, k.ú. Pečky		
Akce: Výrovka, Vrbová Lhota oprava koryta a údržba porostů, ř.km 8,500 - 10,000	Číslo zakázky: 241 180 163 000		
	Datum: 12/2018	Č.pará:	
	Příloha: D.2.9		
	Štupň dok.: DPS		
Výkres: PODROBNÉ ŘEZY nátrž 16	Měřítko: 1:100		