



VN TETĚTICE – OPRAVA NÁDRŽE A ODSTRANĚNÍ NÁNOSŮ PŘEHLEDNÁ SITUACE M 1:5000

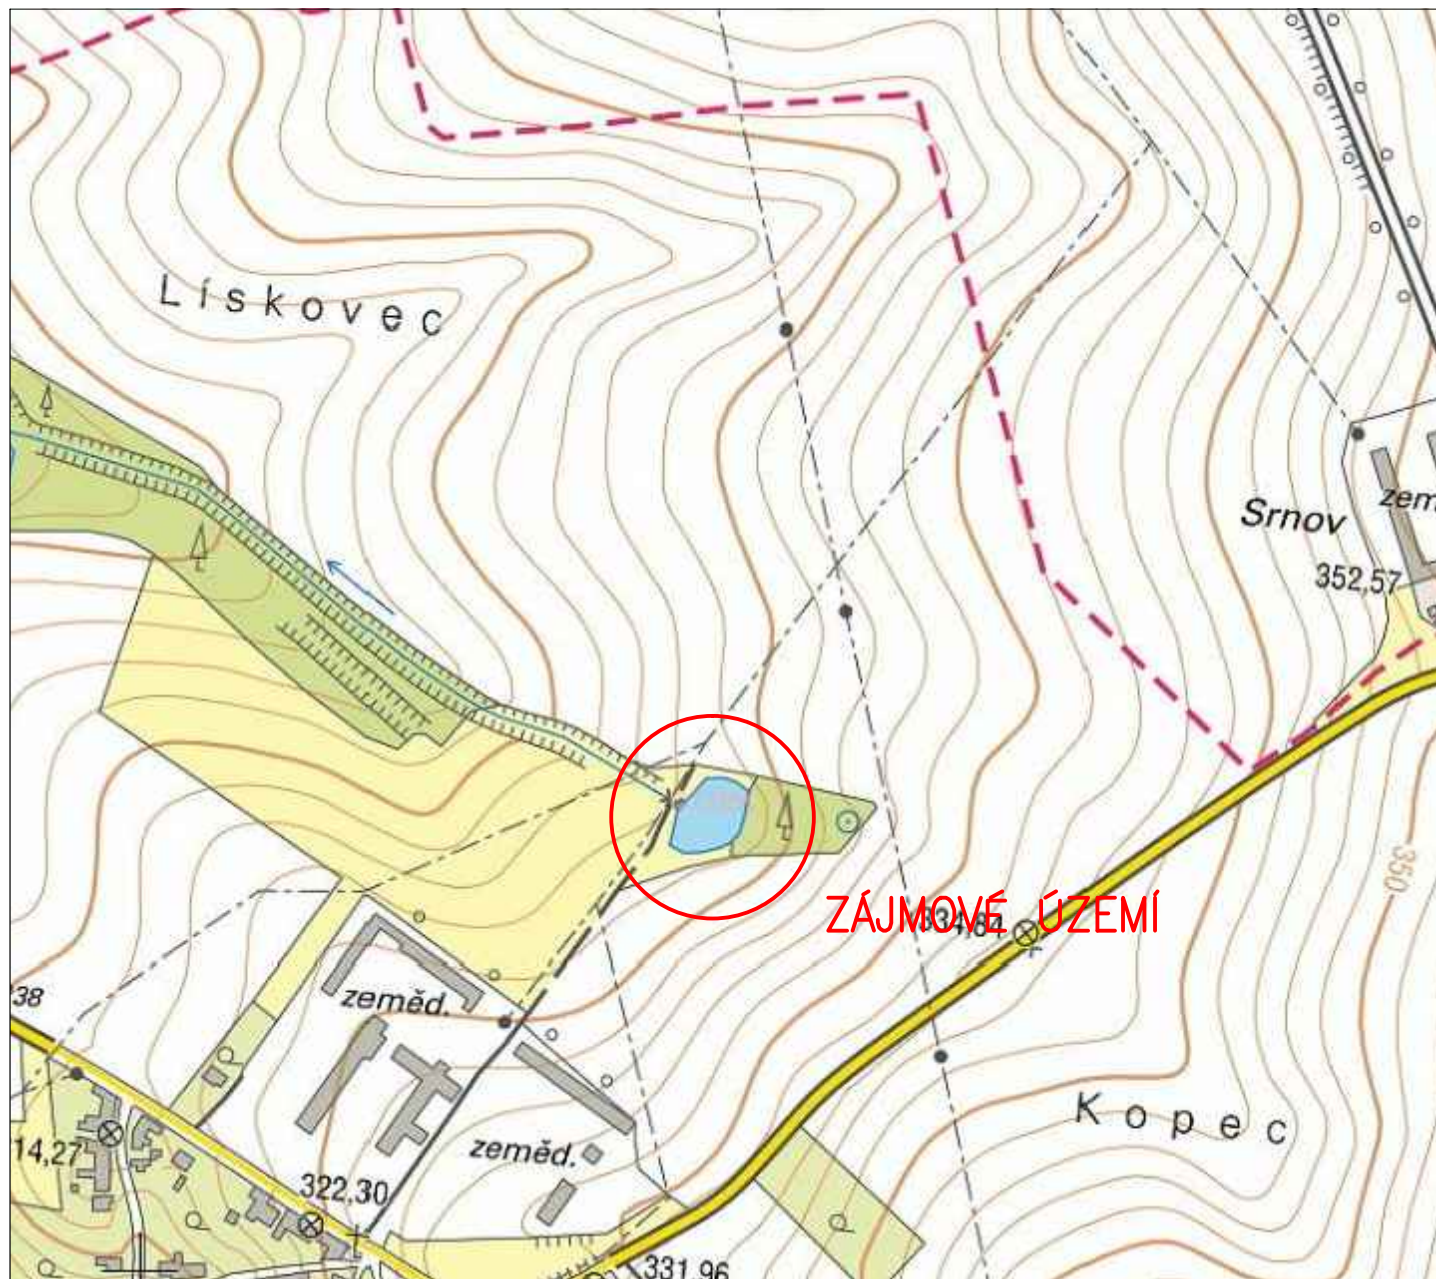

VYPRACOVAL		ZODP. PROJEKTANT		VED. PROJEKTANT		 vodohospodářský atelier s.r.o., Růženec 54, 644 00 Brno	
Ing. Horák		Ing. Hráček		Ing. Hráček			
KRAJ	JIHOMORAVSKÝ		OBEC	TETĚTICE		ARCH.ČÍSLO	18/17
INVESTOR		POVODÍ MORAVY, S.P.				DATUM	09/17
STAVBA AKCE		VN TETĚTICE OPRAVA NÁDRŽE A ODSTRANĚNÍ NÁNOSŮ				STUPEŇ	
OBJEKT						FORMÁT	1xA4
						MĚŘITKO	1:500
OBSAH		PŘEHLEDNÁ SITUACE				PŘÍLOHA Č.	PARÉ Č.
						C.2.	