



BEZPEČNOSTNÍ PŘELIV


PŮDORYS (1:100)

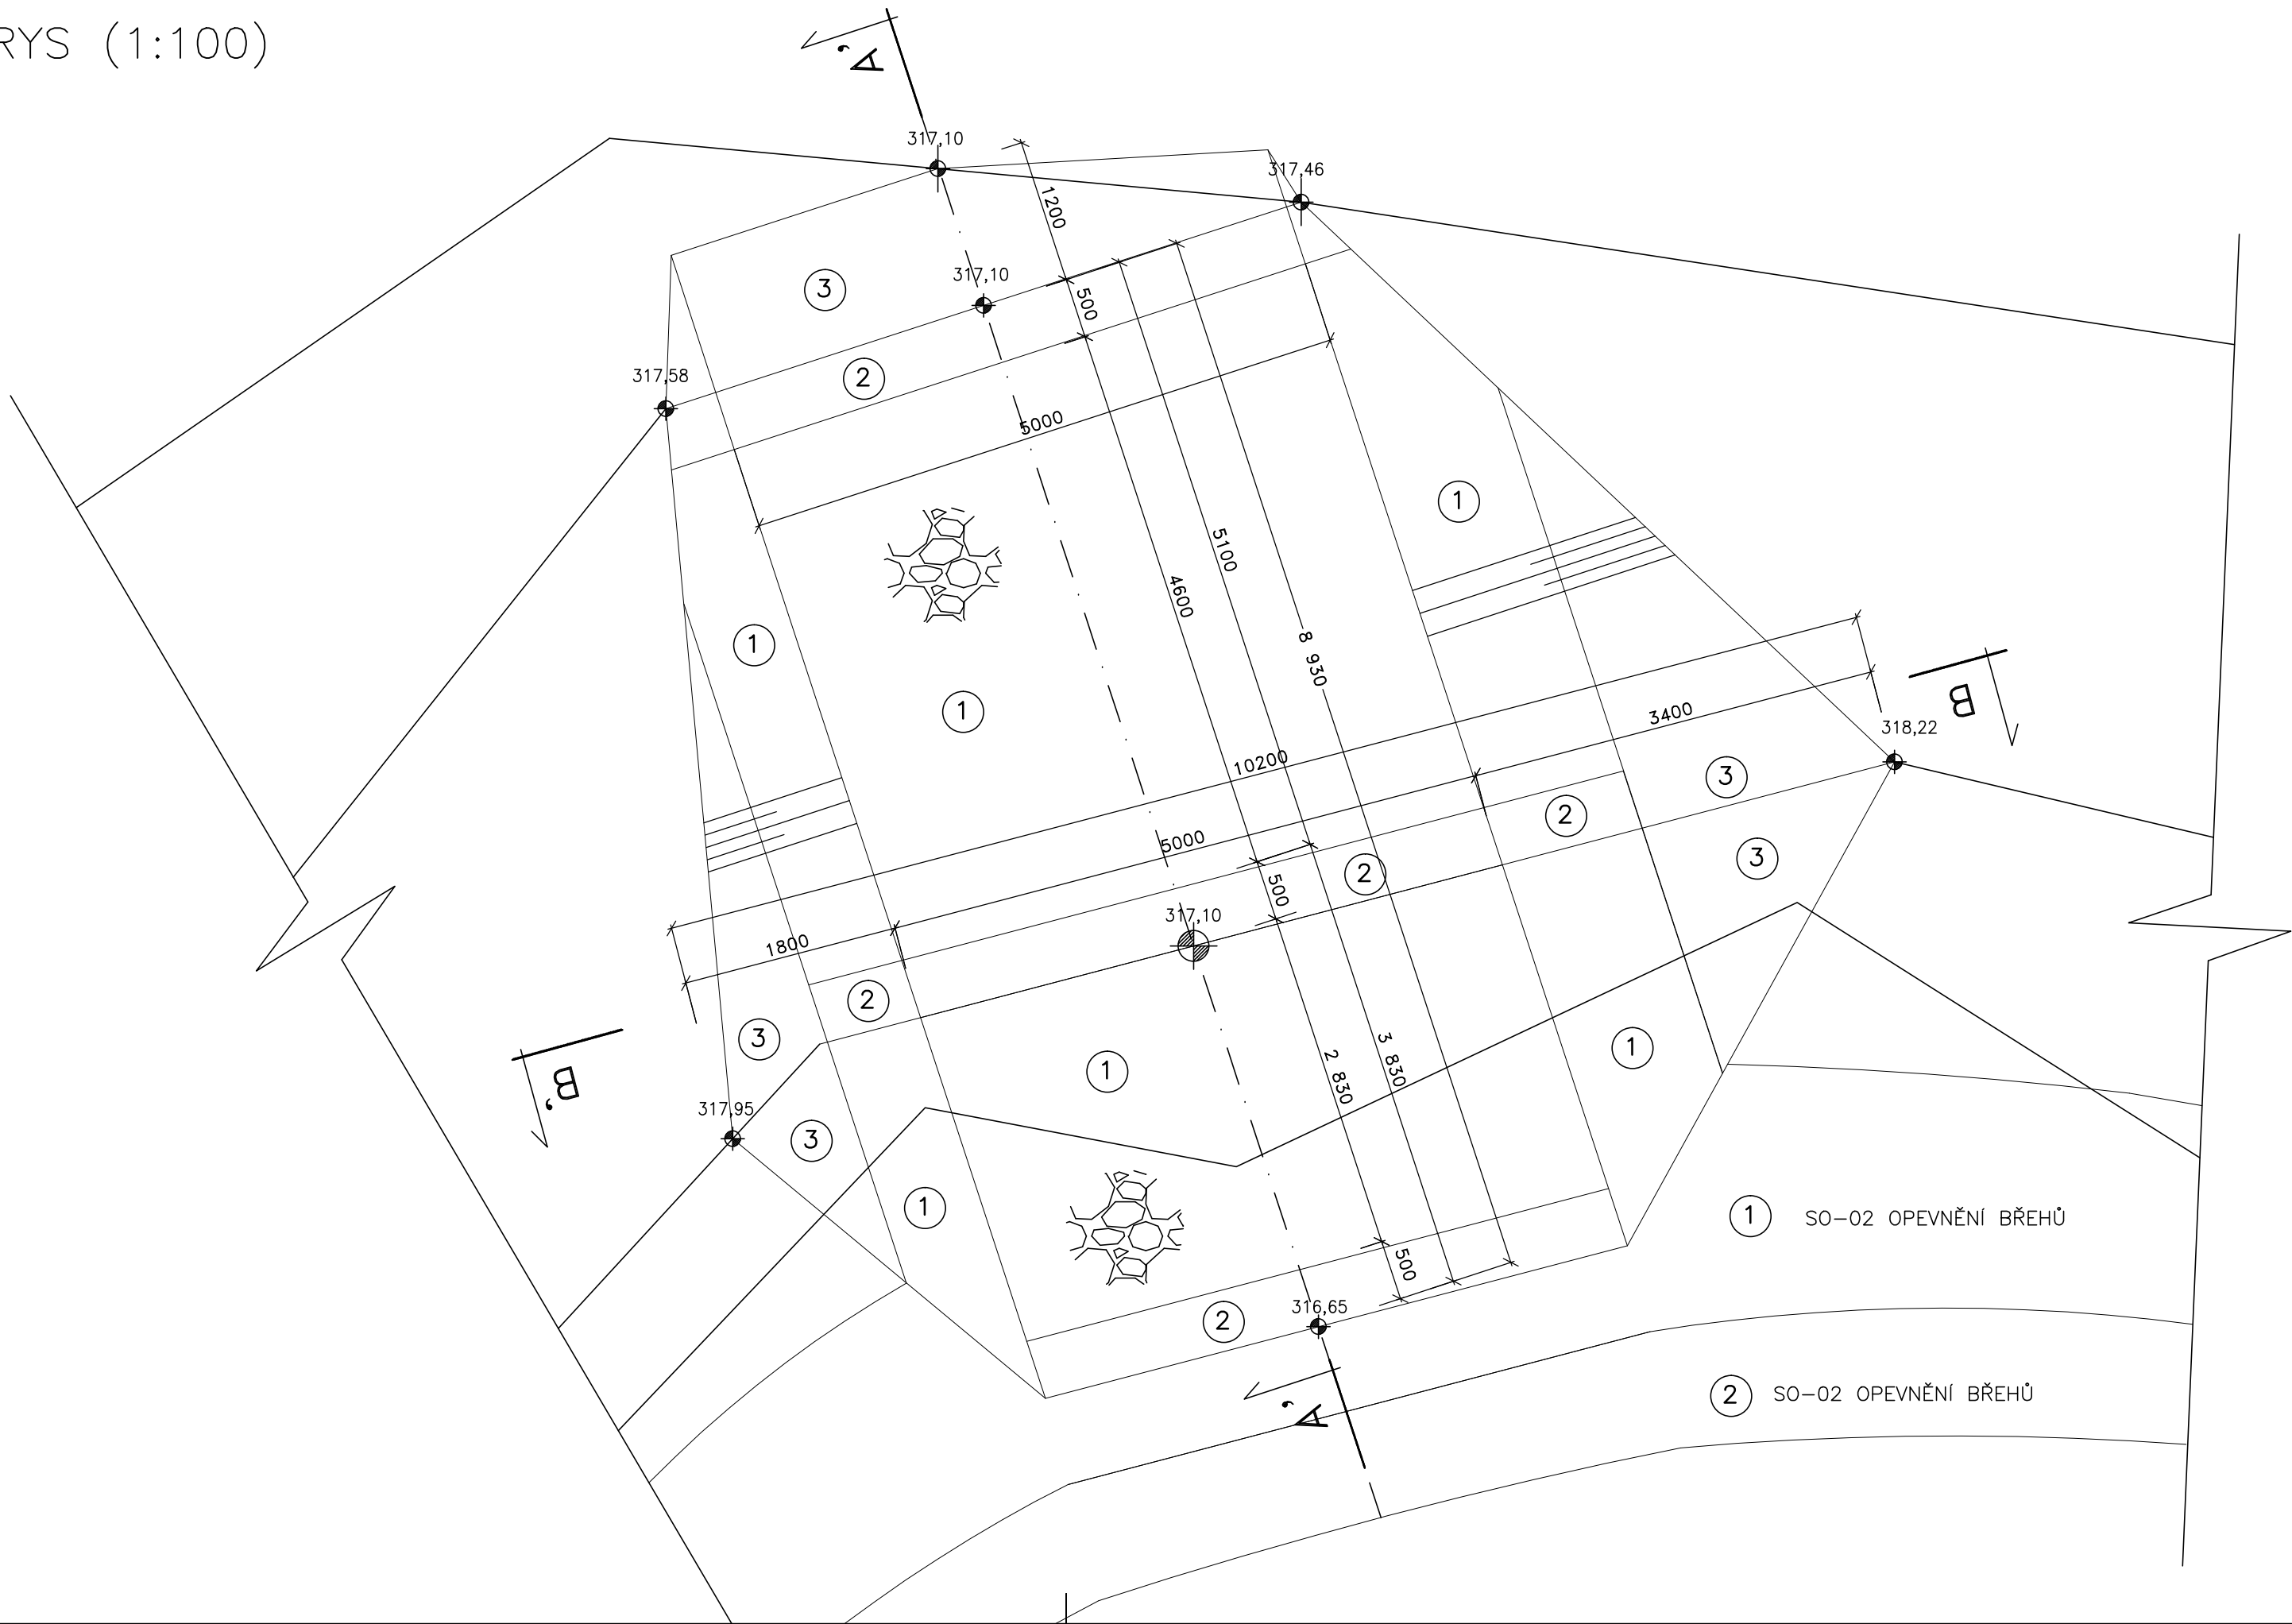

ŘEZ A-A' (1:50)

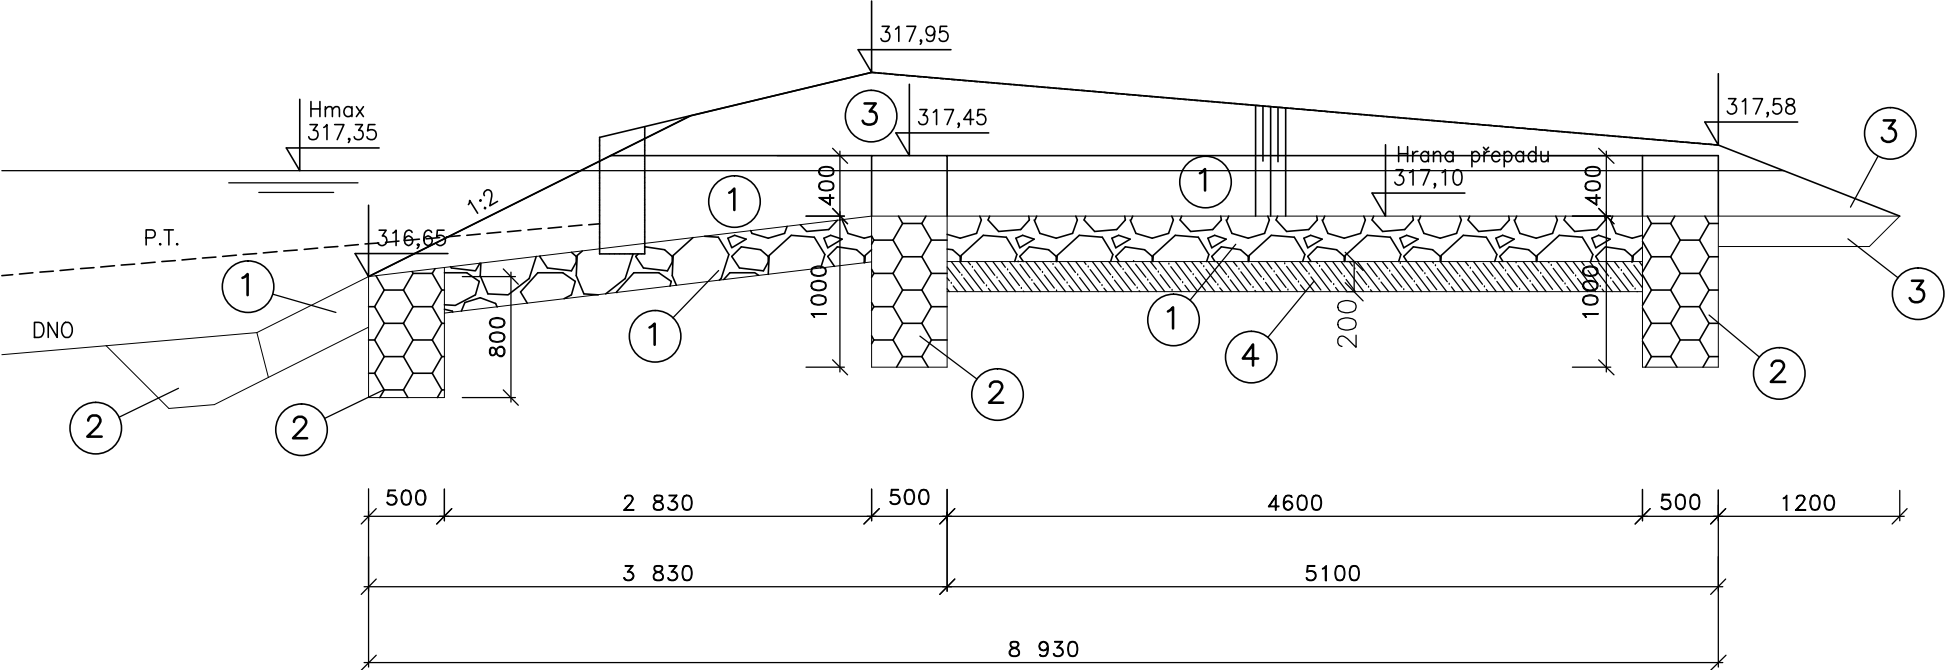

ŘEZ B-B' (1:50)

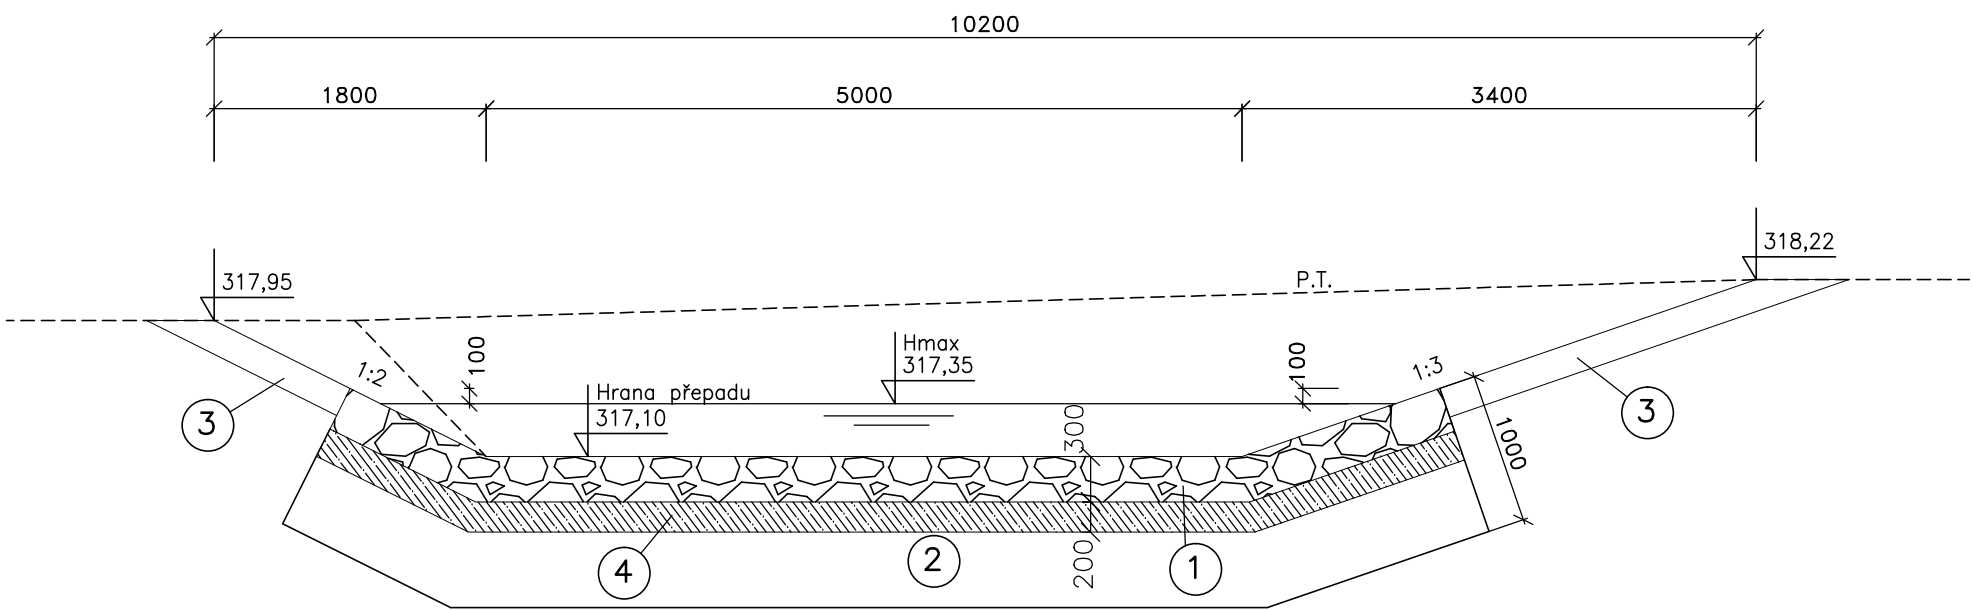

VÝPIS MATERIÁLU:

C.	P O P I S
1.	ROVNANINA Z LOM. KAMENE DO 80kg tl.0,3m S UROVNÁNÍM LÍCE
2.	ZAJIŠŤOVACÍ PRÁH Z UPRAVENÉHO LOMOVÉHO KAMENE 80–200KG NA SUCHO
3.	OHUMUSOVÁNÍ A OSETÍ TRAVNÍM SEMENEM TL.0,2m
4.	PODKLAD PRO ROVNANINU Z VODOST. BETONU C25/30 0,2m

VYPRACOVAL		ZODP. PROJEKTANT		VED. PROJEKTANT	
Ing. Horák		Ing. Hráček		Ing. Hráček	
KRAJ		ZLÍNSKÝ		OBEC	
INVESTOR		POVODÍ MORAVY, s.p.			
STAVBA AKCE		VN TETĚTICE OPRAVA NÁDRŽE ODSTRANĚNÍ NÁNOSŮ			
OBJEKT		POČENICE – TETĚTICE			
OBSAH		BEZPEČNOSTNÍ PŘELIV			
		D.7.			



vodohospodářský ateliér
s.r.o., Rožnec 54, 644 00 Brno

ARCH.ČÍSLO	18/17
DATUM	09/17
STUPEŇ	OHL. PROV.
FORMÁT	4xA4
MĚŘÍTKO	1:50
PŘÍLOHA Č.	PARÉ Č.