



ŘEZ 1-1' návrh

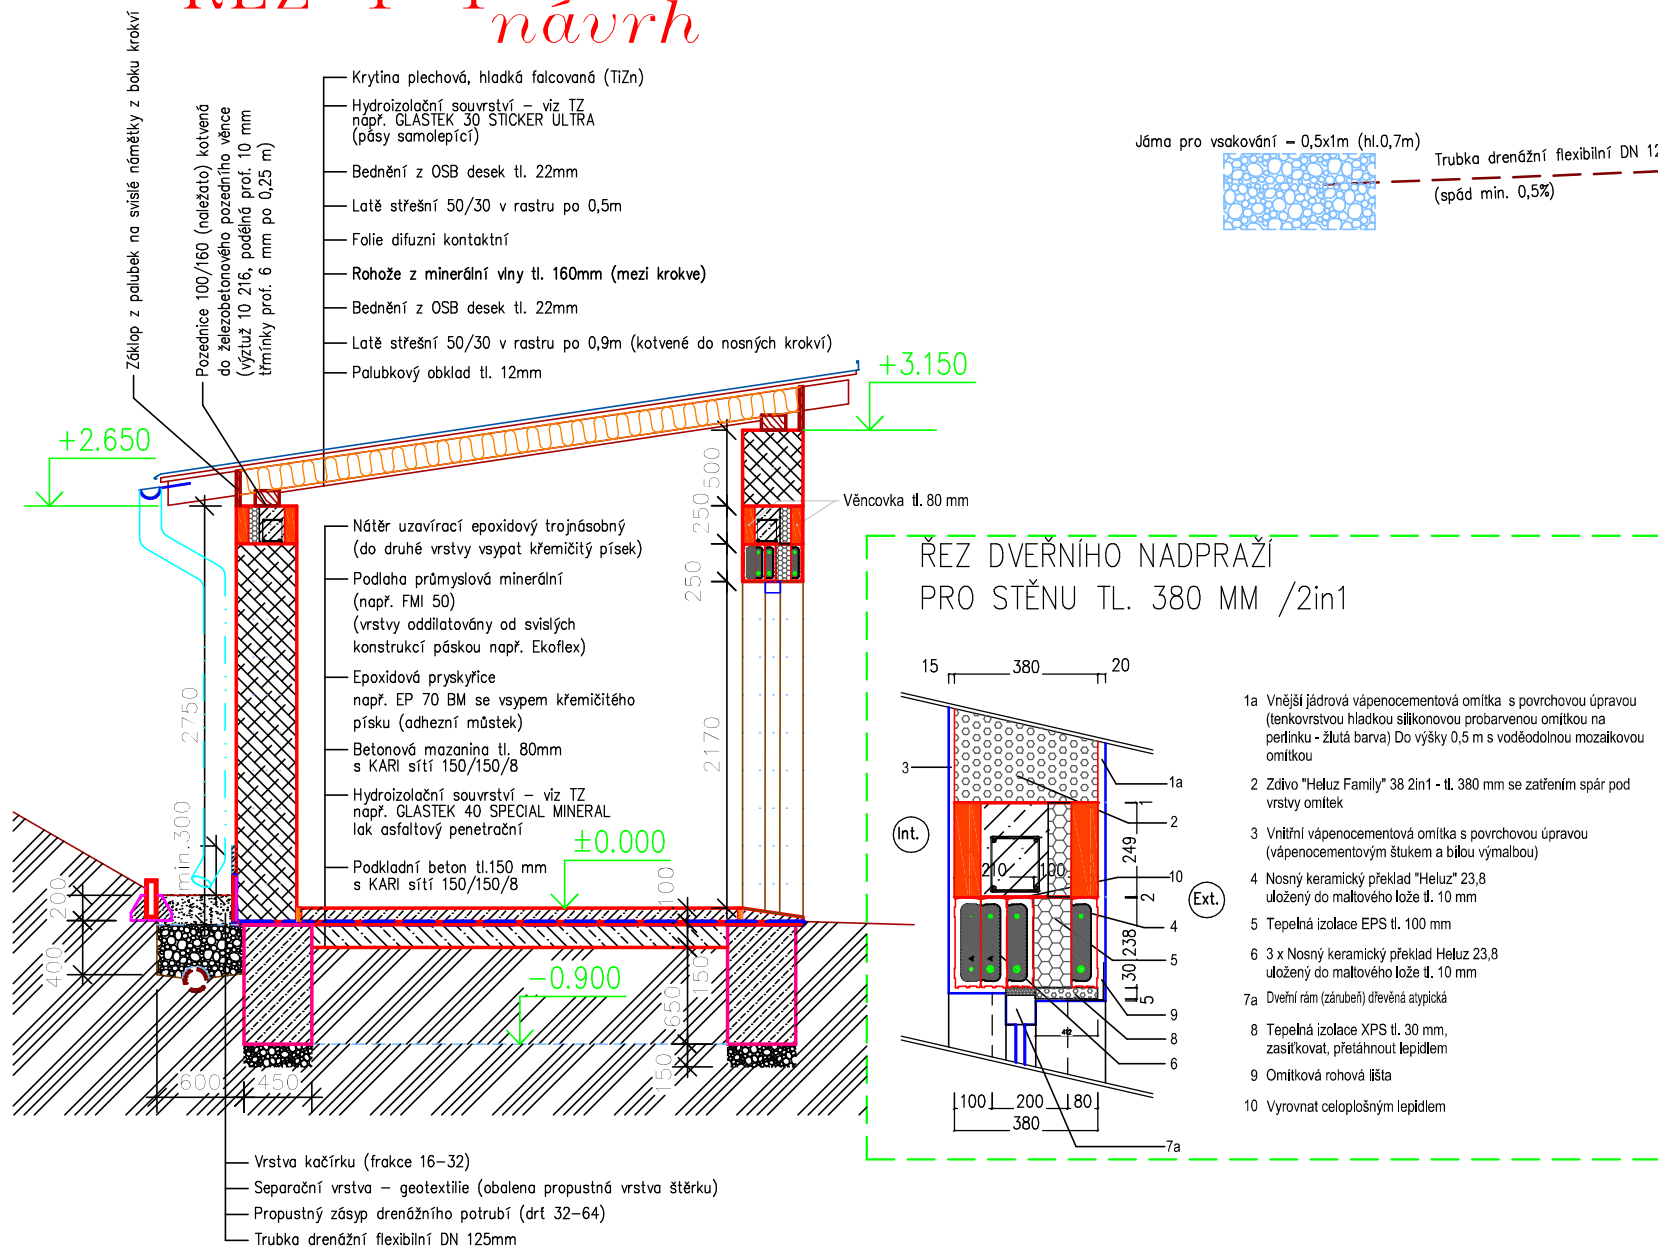

PŮDORYS návrh

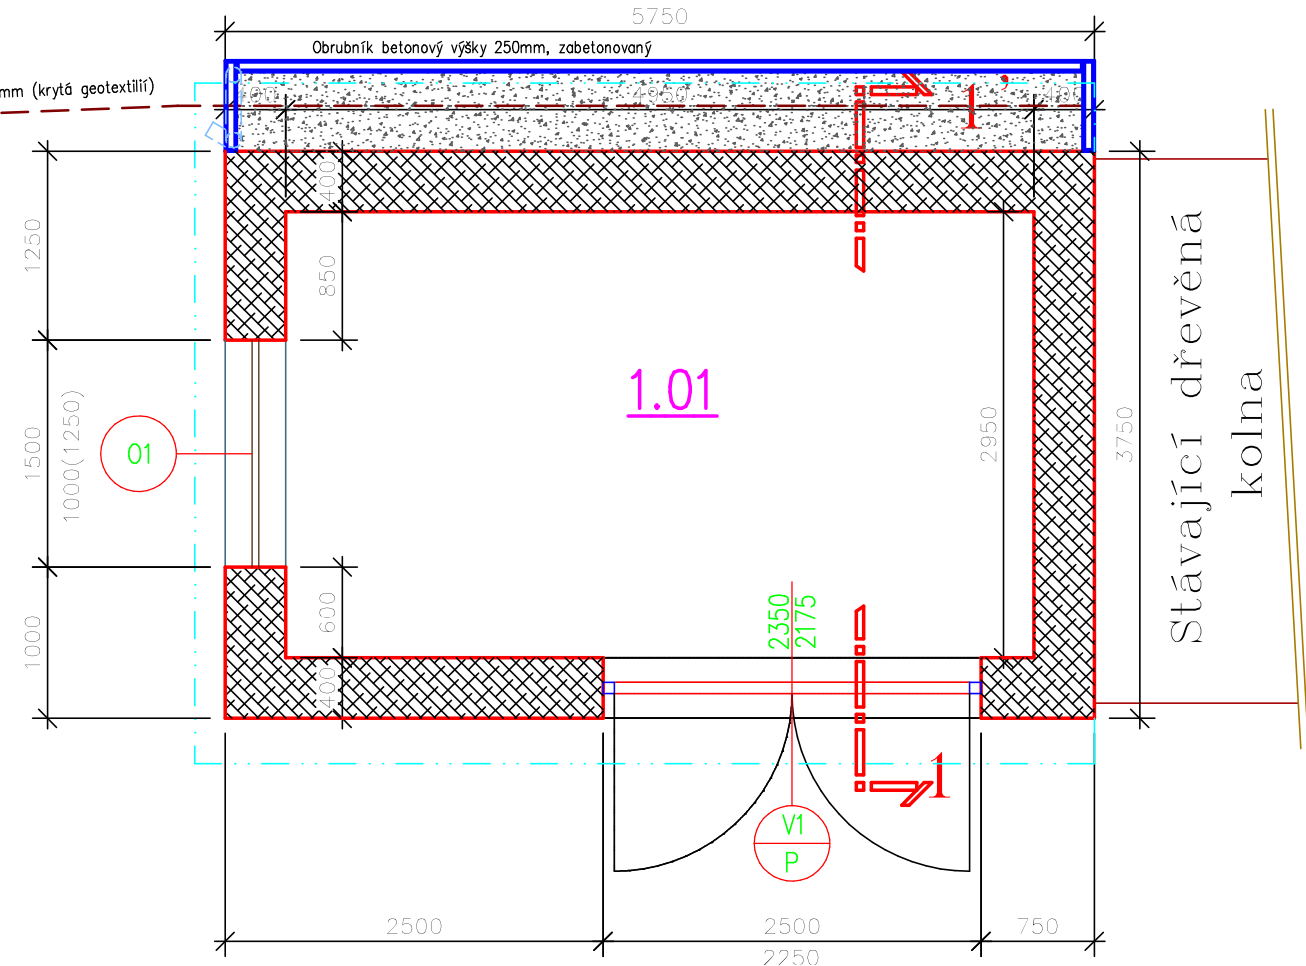

Tabulka místností						
Číslo	Jméno	Plocha	Teplota	Povrch	Objem	Výška
1.01	HOSPODÁŘSKÁ MÍSTNOST	14,6	15°		43,87	2,8–3,2

Tabulka bublin											
OZNAČENÍ	SCHÉMA	POPIS	ROZMĚRY [mm]	POČET KUSŮ		POZNÁMKA	Materiál	Barva	Kování	Zasklení	Těsnění
				1.NP	Celkem						
01		OKNO ZDVOJENÉ otevíravé a sklápěcí	1500 x 1000	1	1	–	Plastové	Světlý dub	Mosaz	Izolační dvojsklo	Pětikomorový profil
V1/P		VRATA DVOUKŘÍDLOVÁ OTOČNÁ PRAVÁ	2350 x 2175	1	1	–	Plastová	Světlý dub	Mosaz	–	Pětikomorový profil




Zdivo z keramických, tepelně izolačních, dutinových, tvárnic (např. Heluz Family 38 2in1 – tl. 380 mm)

V1

Vrata otevíravá garážová plná dvoukřídlová atypická – 1ks, v plastovém rámu, zateplená (vyplněné PU pěnou), v rámové plastové zárubni. Světlost otvoru 2,5 x 2,0m

0

Okno plastové jednoduché, otevíravé a sklápěcí, 1,5 x 1,0 m, 1ks (min. pětikomorový rám s izolačním dvojsklem – u min. 1,5), parapet vnitřní plastový komůrkový, vnější oplechovaný TiZn plechem r.š.200mm

Vypracoval:	Kreslil:	Zodp. proj:	Vedoucí:	 POVODÍ OHŘE, s.p. Bezručova 4219 CHOMUTOV	
Ing. Slabyhoud P.	Ing. Slabyhoud P.	Ing. Slabyhoud P.	Ing. Fošumpaurová Ph.D.		
OU: Mariánské Lázně	Kraj: Karlovarský				
Stavebník: Povodí Ohře, s.p. CHOMUTOV					
VD Mariánské Lázně-rekonstrukce hospodářské budovy Provoz Cheb, Závod Karlovy Vary				Formát:	2 A4
				Datum:	12/2018
				Účel:	DSJ
				Č.zakázky:	502179
				Arch.č.	Q 5/2018
Půdorys a řez - návrh				Měřítko:	č.výkr.
				1:50	D3