



VZOROVÝ ŘEZ KORYTEM
MEZI PROFILY 1-20

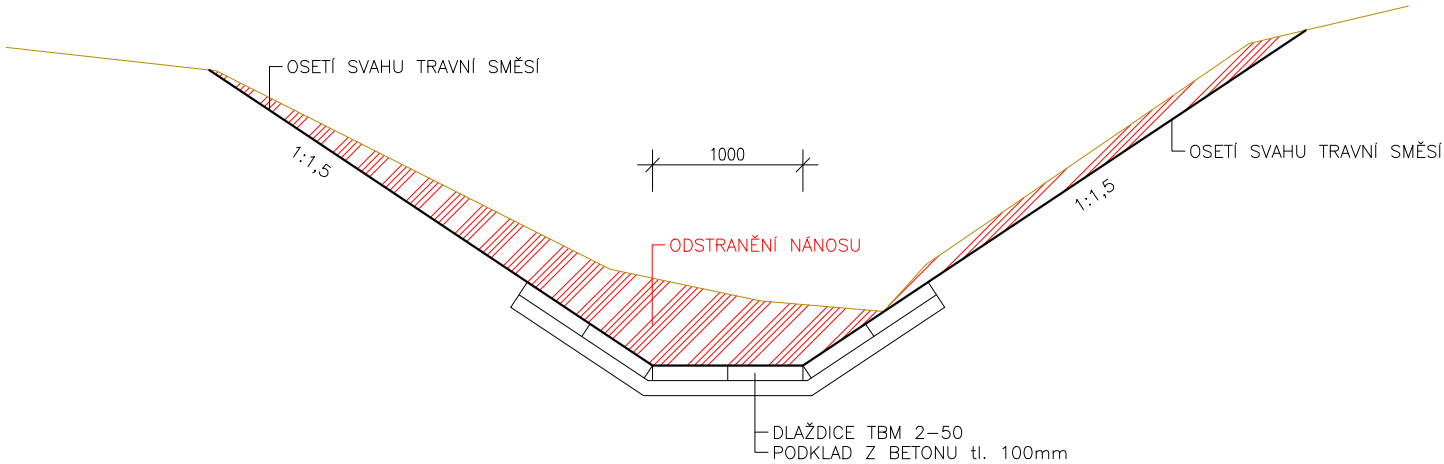

VZOROVÝ ŘEZ KORYTEM
VYÚSTĚNÍ KANALIZACE - OPEVNĚNÍ SVAHU

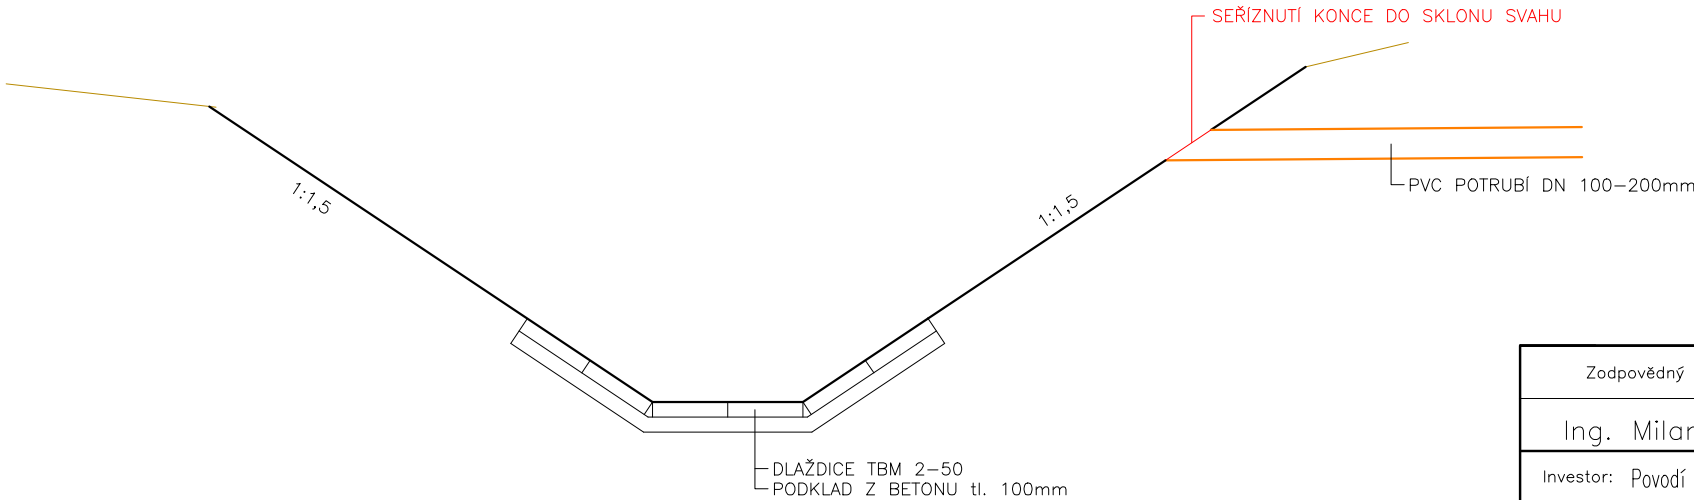

Zodpovědný pracovník	Vypracoval		 AQUA CENTRUM Břeclav s.r.o. Kapusty 27, 690 06 Břeclav IČO 60710063, DIČ CZ60710063 tel.: 519 333 689, email: aqc@wo.cz	
Ing. Milan Bartolšic	Ing. Jan Varadínek			
Investor: Povodí Moravy, s.p., Dřevařská 11, 60175 Brno			Formát	
Akce: Prušánka, Čejkovice úprava koryta DOKUMENTACE PRO PROVÁDĚNÍ STAVBY			Datum	říjen 2018
			Číslo stavby	
Příloha: S002 – VZOROVÉ PŘÍČNÉ ŘEZY			Měřítko 1:50	Číslo přílohy D.1.1.b.7