




VIDITELNÝ ZAJIŠŤOVACÍ PRÁH 1

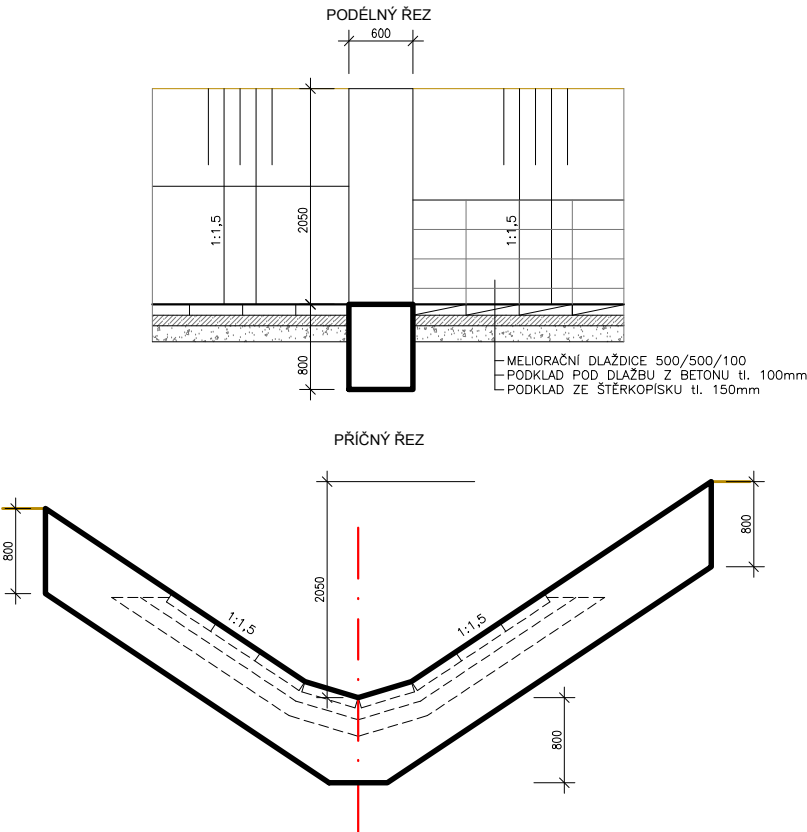


VIDITELNÝ ZAJIŠŤOVACÍ PRÁH 2,3,4,5

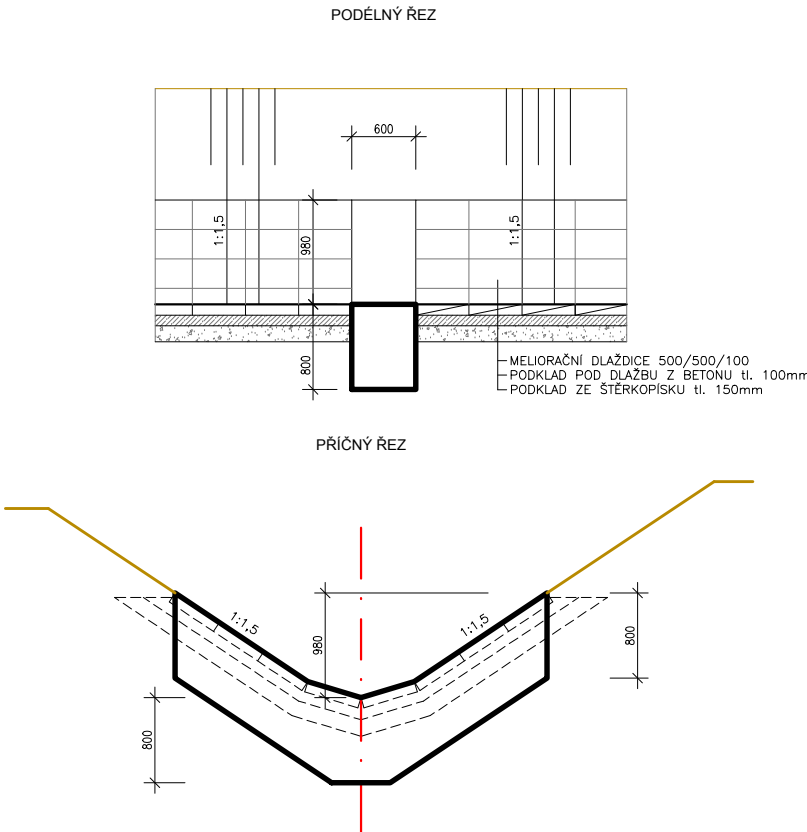


SKRYTÝ ZAJIŠŤOVACÍ PRÁH 6

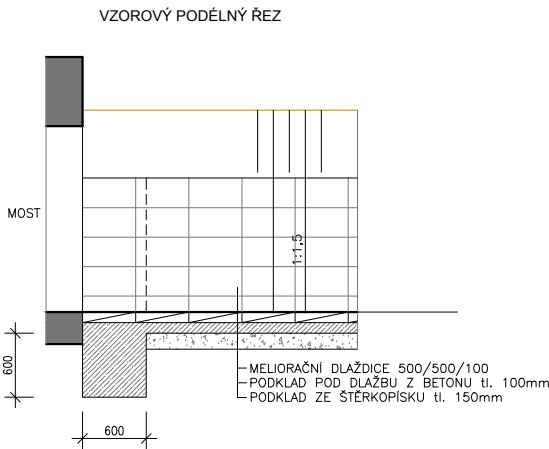


SKRYTÝ ZAJIŠŤOVACÍ PRÁH 7-19

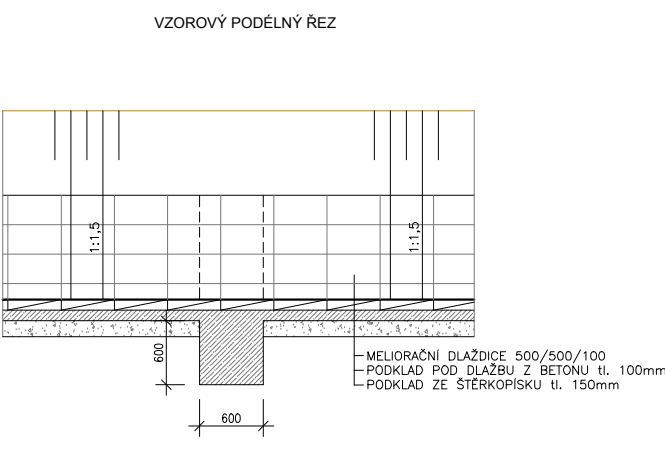


SKRYTÝ ZAJIŠŤOVACÍ PRÁH 6

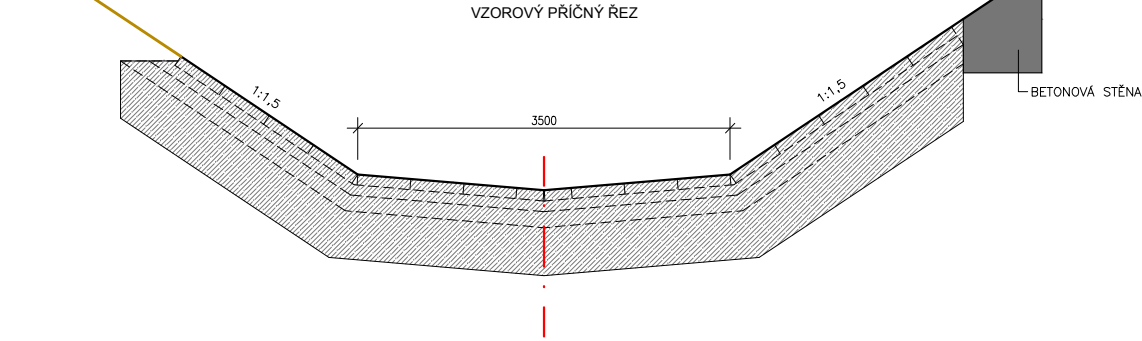


VZOROVÝ PŘÍČNÝ ŘEZ

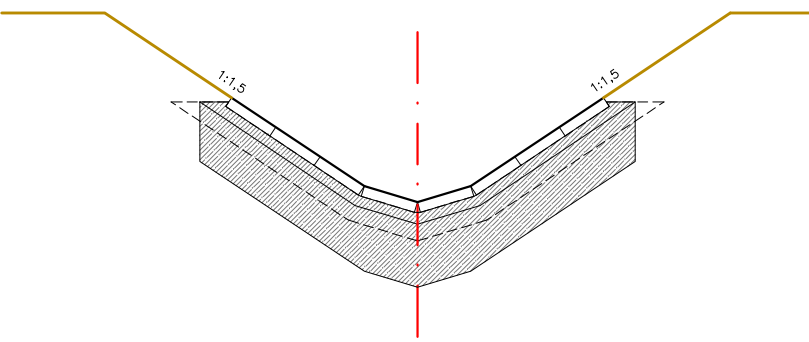



VZOROVÝ ŘEZ KORYTEM II
MEZI PROFILY 21-37, 38-40

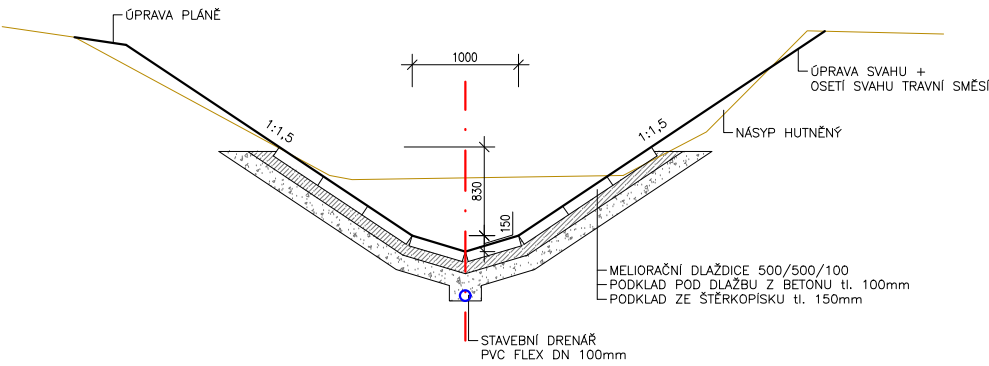

VZOROVÝ ŘEZ KORYTEM I
NAD SILNIČNÍM MOSTEM km 21,7120

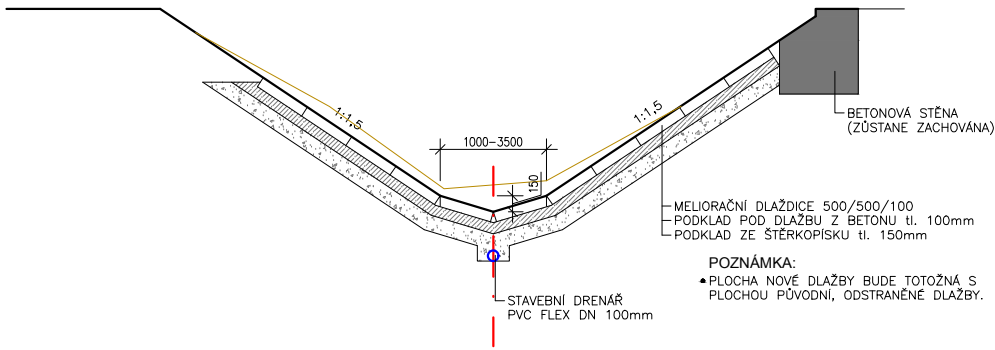

VZOROVÝ ŘEZ KORYTEM IV
MEZI PROFILY 37-38

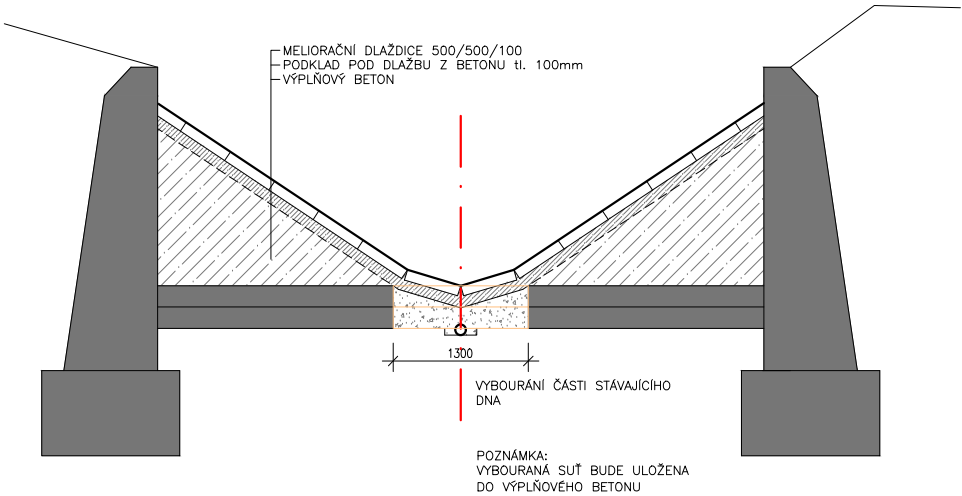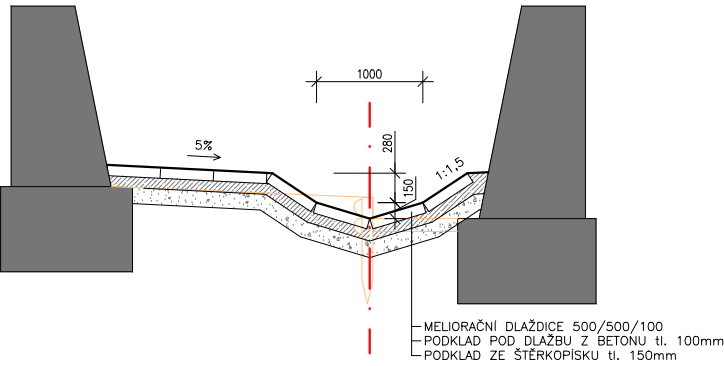

Zodpovědný pracovník	Vypracoval		
Ing. Milan Bartolšic	Ing. Jan Varadíněk	Kapusty 27, 690 06 Břeclav IČO 60710063, DIČ CZ60710063 tel.: 519 333 689, email: aqc@wo.cz	
Investor: Povodí Moravy, s.p., Dřevařská 11, 60175 Brno		Formát	
Název: Prušánka, Čejkovice úprava koryta DOKUMENTACE PRO PROVÁDĚNÍ STAVBY		Datum	říjen 2018
Příloha: S001 – VZOROVÉ PŘÍČNÉ ŘEZY		Číslo stavby	
		Měřítko 1:50	Číslo přílohy D.1.1.b.3