



GridServices, s.r.o.

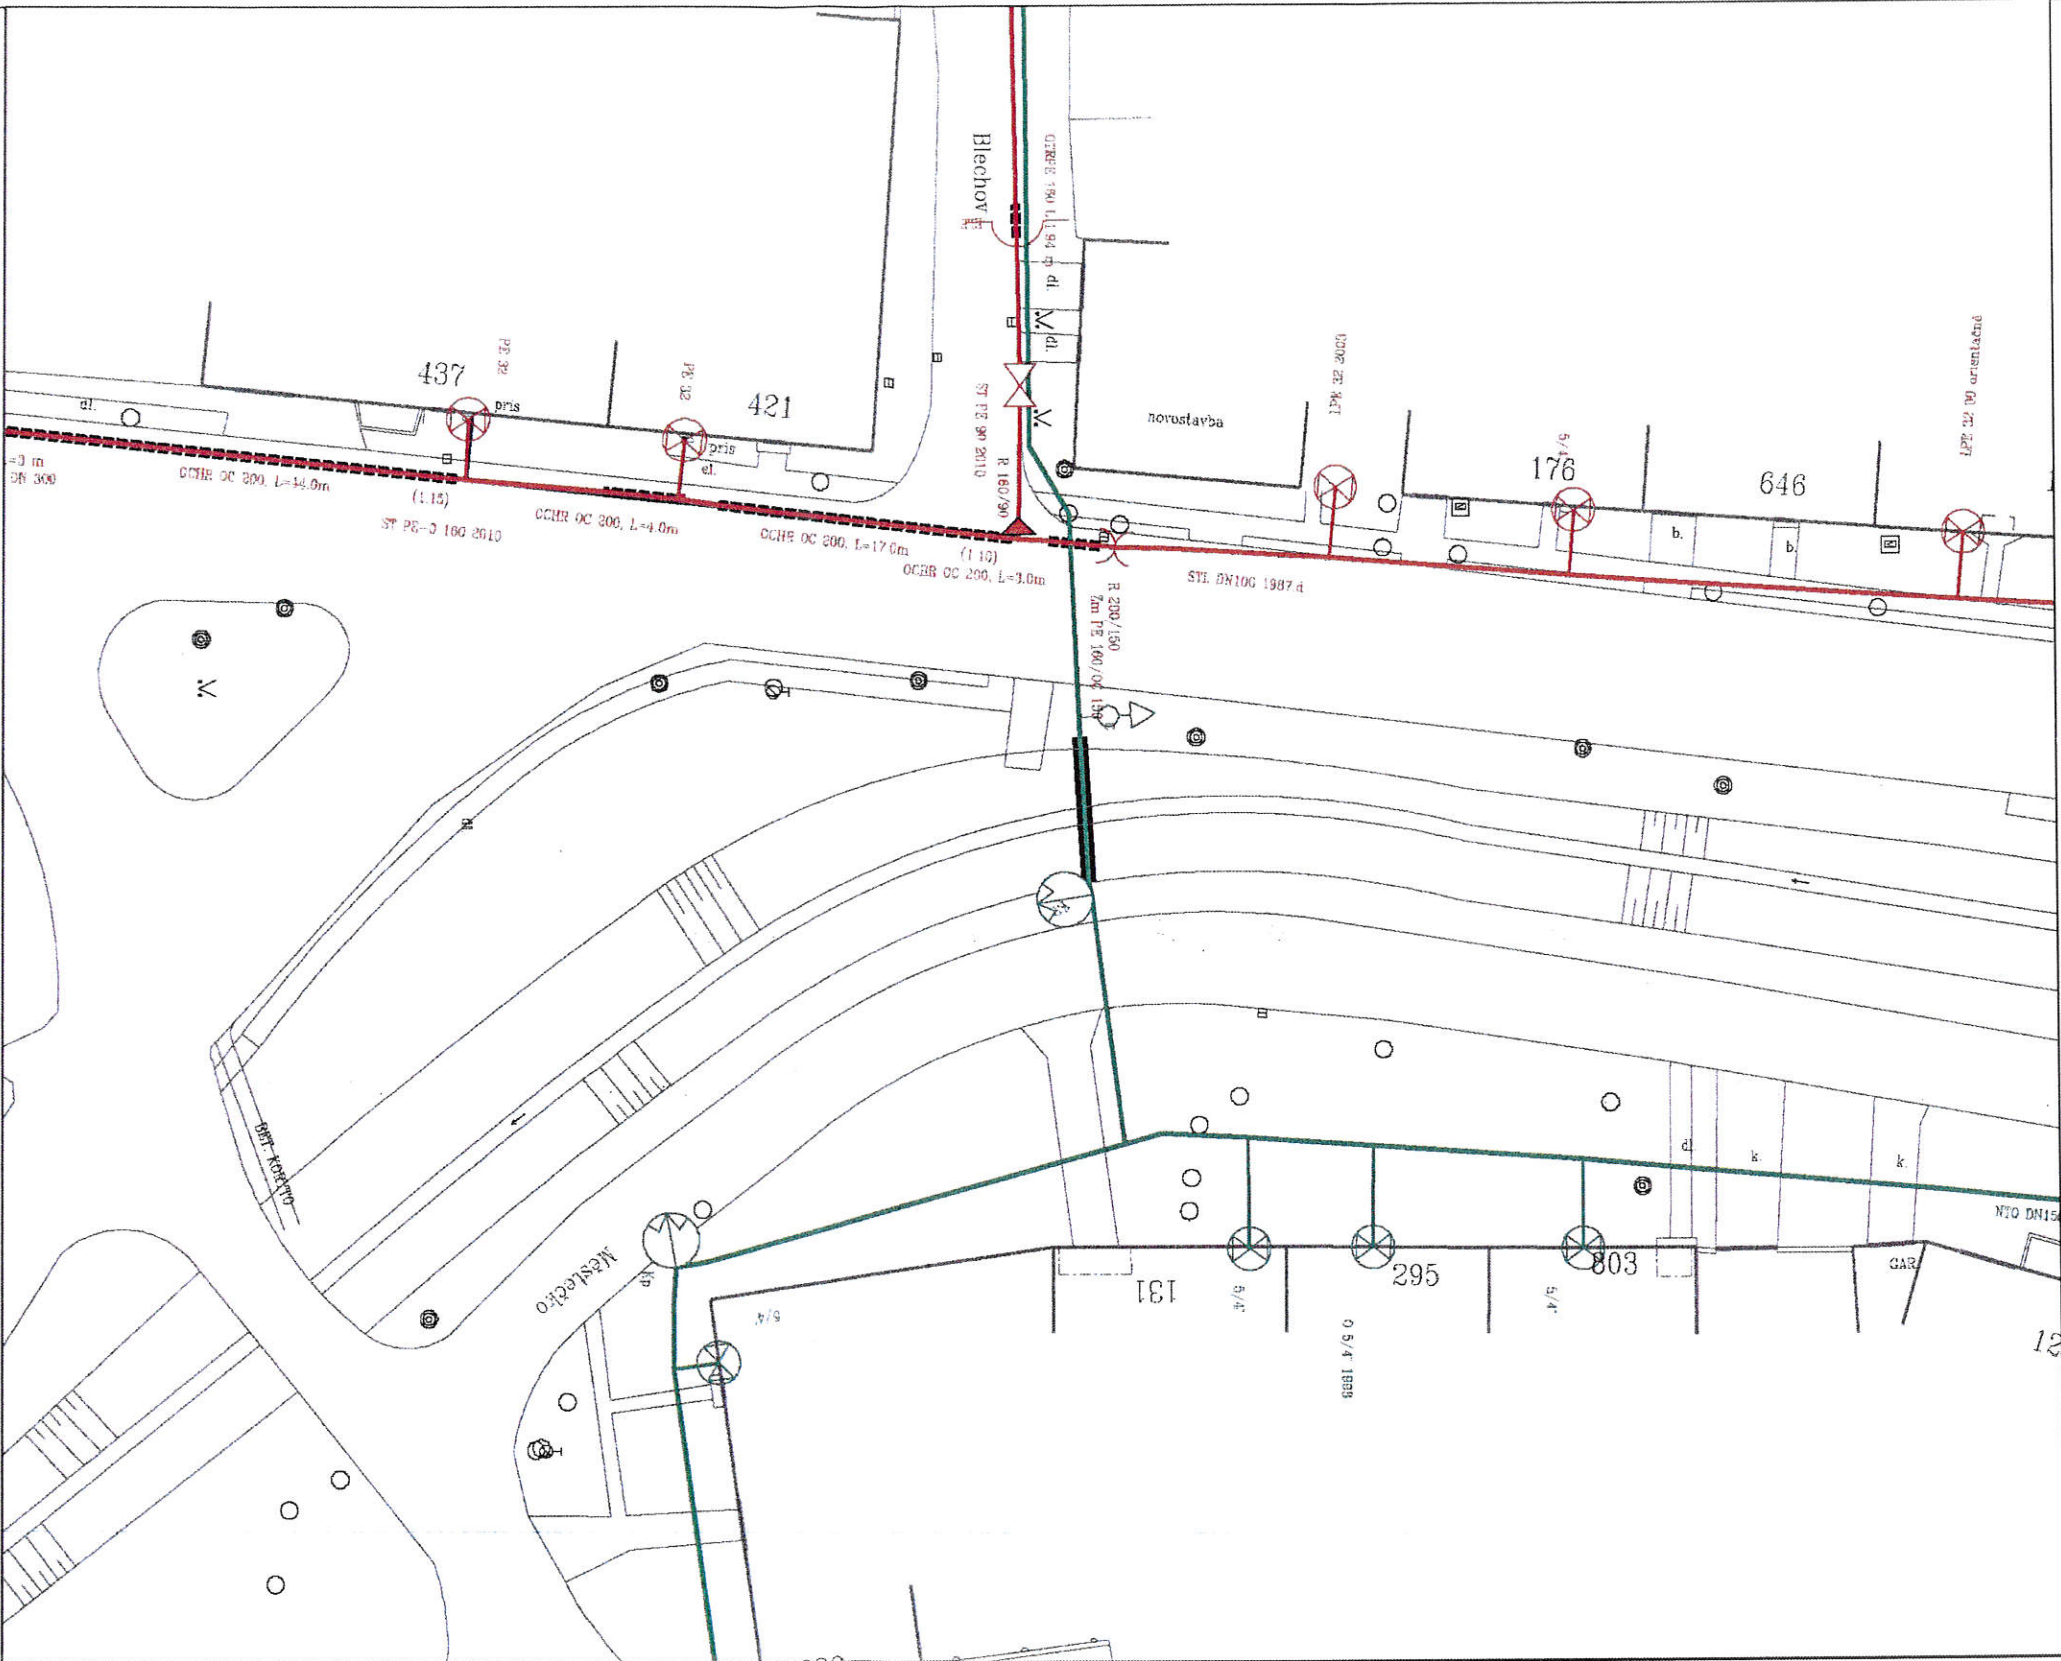

➤ Měřítko: 1:500 str. 5 / 5 Vytvořil: valehrach
Popis: Datum: 13.08.2018

Legenda:

	linie		ochranné zařízení		kabel protikorozi ochrany
	NTL/STL/VTL				
	VVTL				
	plynovodu				
	nefunkční		kabel		anodové uzemnění
	plánovaná stavba před realizací		elektropřipojka		stanice katodové ochrany
	výstavba		regulační stanice		pásmo vlivu anodového uzemnění SKAO

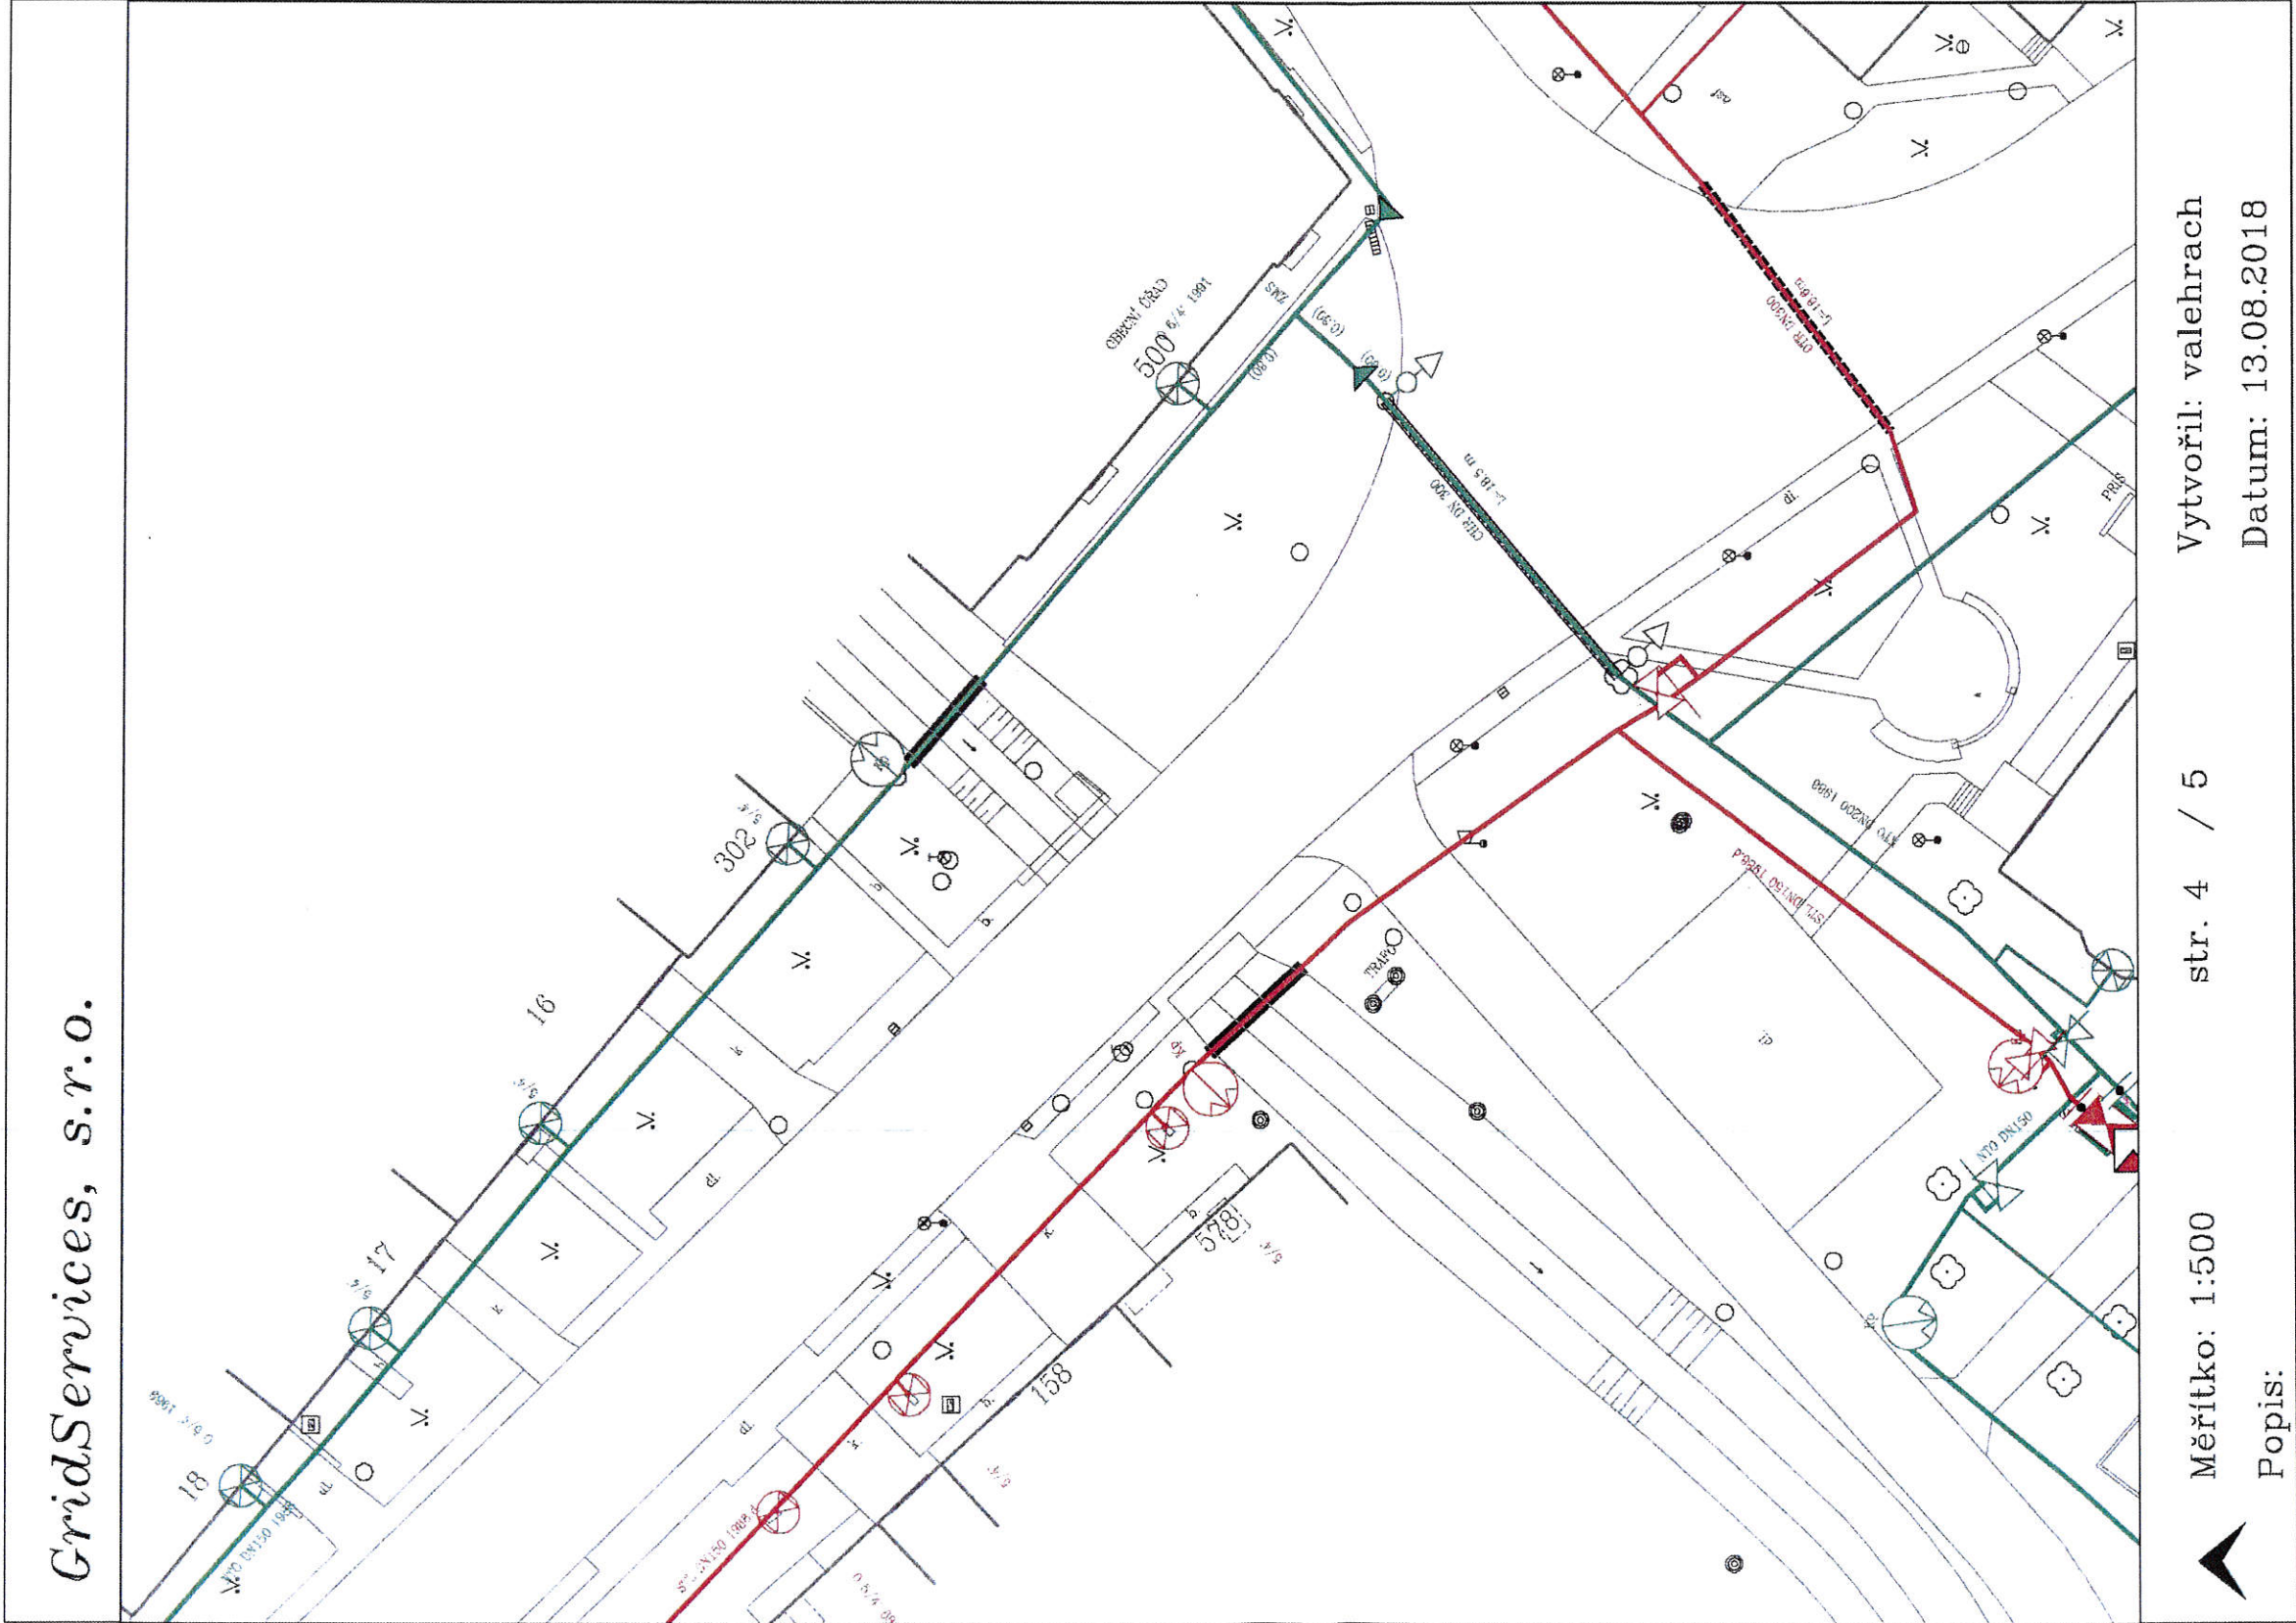

Legenda:

	linie		ochranné zařízení		kabel protikoroziční ochrany
	NTL/ STL/ VTU/				
	WTL				
	plynovodu		kabel		anodové uzemnění
	nefunkční				stanice katodové ochrany
	plánovaná stavba před realizací		elektropřipojka		pásmo vlivu anodového uzemnění SKAO
	výstavba		regulační stanice		

