


M1:50

ŘEZ A-A

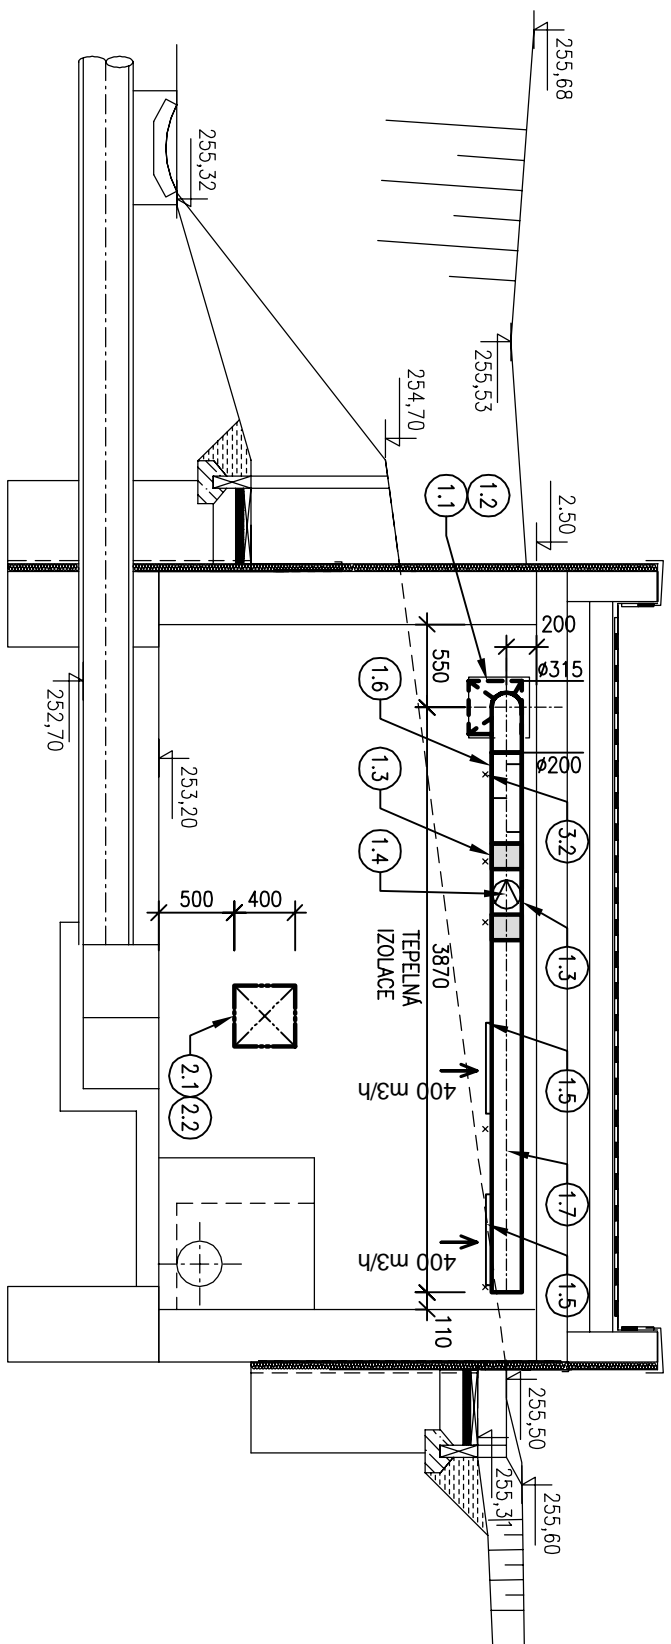

ČÍSLO	MÍSTNOST	PLOCHA m ²	OBJEM m ³	NUCENÁ VÝMENA	TEPLOTÁ při (ZIMA) °C	TEP. ZTRÁTA při -15°C W
1.01	ČESLOVNA	19,0	50,0		15	4060
	ZADVĚŘÍ					

LEGENDA MÍSTNOSTÍ

LEGENDA

VZT - POTRUBÍ, ELEMENTY


VZT - KOTEVNÍ PRVKY, NEREZOVÁ OCEL
KOTVY DO BETONOVÉ KONSTRUKCE
SEPARACE OD POTRUBÍ

VZT - TECHNICKÁ IZOLACE PRO VZT POTRUBÍ S VÝZTUŽNOU SÍTÍ A AL FOLII

VZT - PRUŽNÉ NAPOJENÍ

OTOPNÉ TĚLESO, NÍZKOTEPLOTNÍ PANEĽ
ZAVĚŠENO POD STROPĚM - VIZ. ELEKTRO ČÁST

VÝPIS PRVKŮ VIZ SEZNAM ČÁSTI KAPITOLA VZT
VÝPIS PRVKŮ VIZ SEZNAM ČÁSTI KAPITOLA VYTÁPĚNÍ
STÁVAJÍCÍ PRVKY VZT (ŠACHTY, PROSTUPY) PŘED MONTÁŽÍ ZAMĚŘIT

 A(2)UATIS		ADRESA a.s. Brehovice 834/96, 602 00 Brno		Tel: +420 541 594 111 Fax: +420 541 211 205		E-mail: info@uatiz.cz http://www.uatiz.cz	
		Zodpovedný inžinier ING. SOFIA HLAVIŇA		Hlavný inžinier projektu ING. MILOS CHOBOLA		Vedúci oddelenia ING. MILOS CHOBOLA	
Vypracoval ING. JAN STIHA		Kontroloval ING. HANA TLACHOVÁ		Zastupujúci zást. 343624832.801			
Datum 09/2018		Stupeň odbornosti IDW		Miesto zadané D 1 1 4 3 50 20 1 1		Číslo zadania 50 20 1 1 ČESLOVNA VZT. VYTÁPENÍ/NG	
Úloha OKAMALIZOVÁNÍ A ČIŠTĚNÍ ODPADNÍCH VOD AREÁLU VÝZKUMNÉHO ÚSTAVU VETERINÁRNÍHO LÉKAŘSTVÍ V BRNĚ							
Příloha SO 20.1.1 ČESLOVNA - VZDUCHOTECHNIKA A VYTÁPĚNÍ							
Matka 1:50		Geol. přílohy D.12.4.3					
Ověření VÝKONNÝ ÚSTAV VETERINÁRNÍHO LÉKAŘSTVÍ, VVJ							