P01.2
PAVILON I
PŘÍSTAVBA

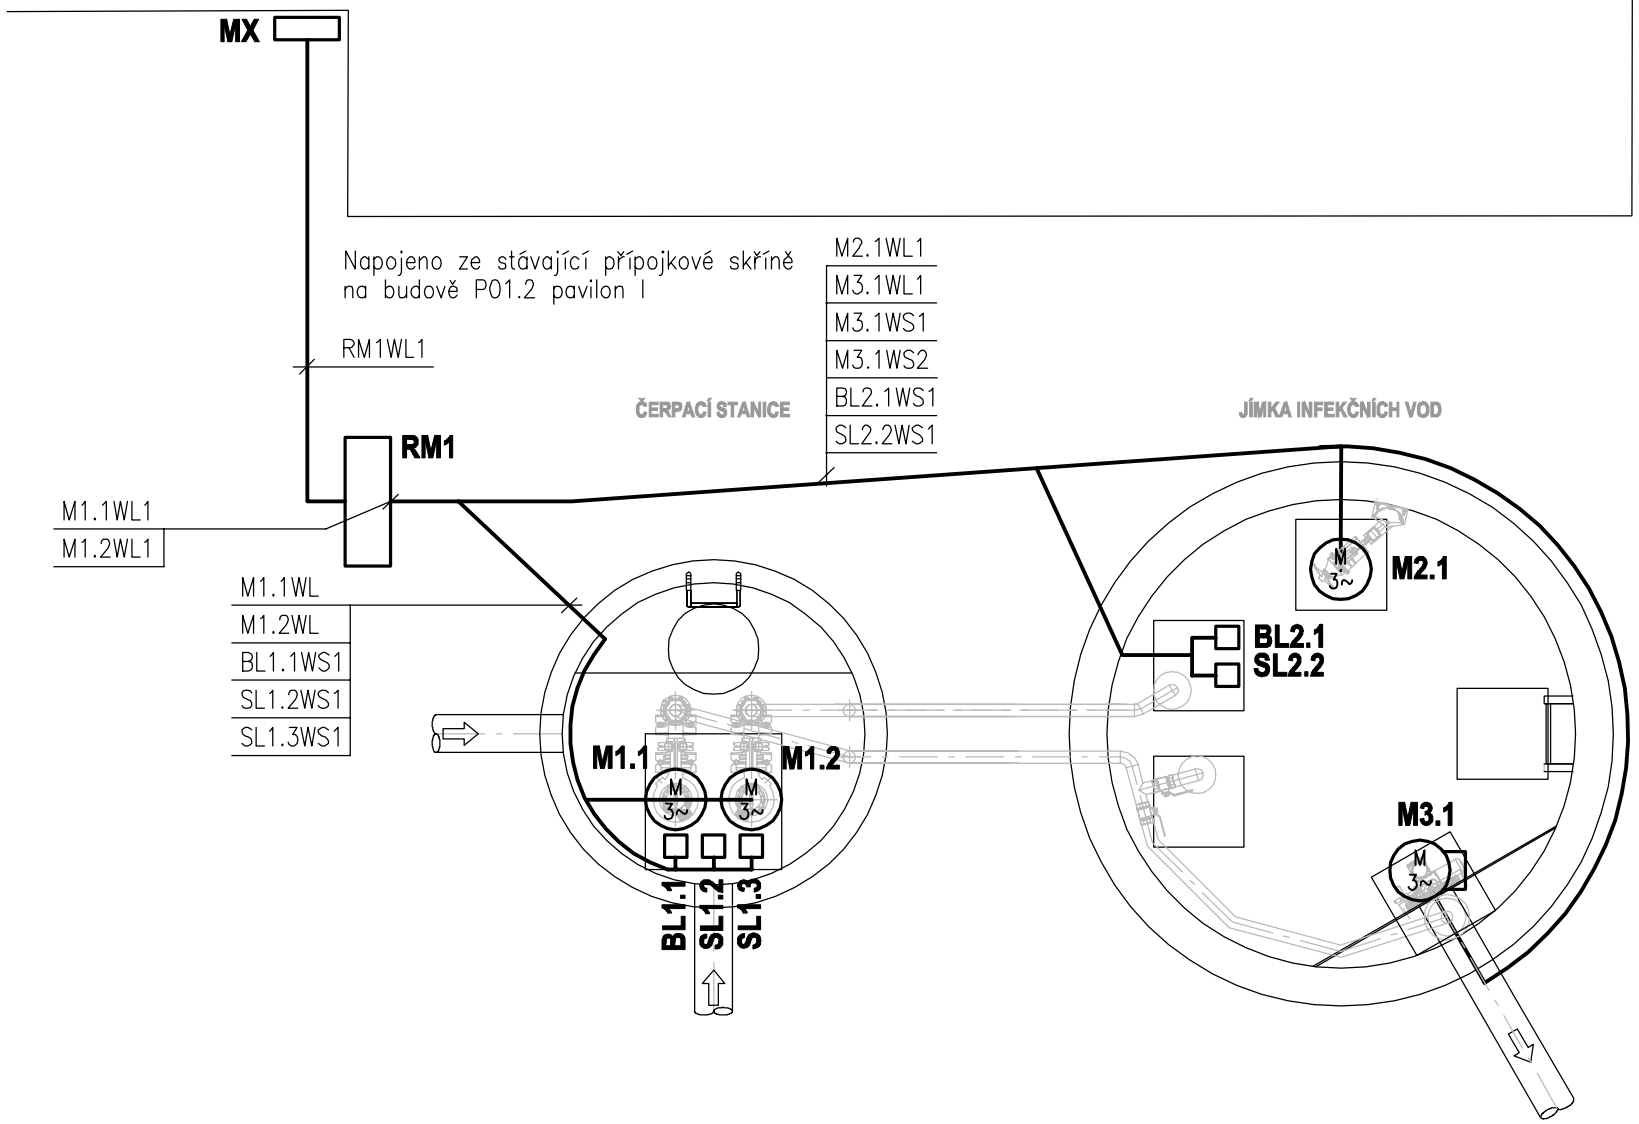

LEGENDA :

RM1	▭	ROZVADĚČ PRS
M	M 3~	MOTOR ZAŘÍZENÍ
M	M 3~ ▭	SERVOPOHON UZÁVĚRU
BL	□	ULTRAZVUKOVÝ SNÍMAČ HLADINY
SL	□	PONORNÝ SNÍMAČ HLADINY
	———	KABELOVÁ TRASA
	—•—•—	DOPLŇUJÍCÍ POSPOJOVÁNÍ

POZNÁMKA :
V OBJEKTU BUDE PROVEDENO OCHRANNÉ A DOPLŇUJÍCÍ POSPOJOVÁNÍ

NAPĚŤOVÉ SOUSTAVY : 3 N PE stř 50Hz 230/400V/TN-C-S
2= 24V ss PELV

OCHRANA PŘED NEBEZPEČNÝM DOTYKEM NEŽIVÝCH ČÁSTÍ (DLE ČSN 33 2000-4-41):
- AUTOMATICKÝM ODPOJENÍM OD ZDROJE
- MALÝM NAPĚTÍM

AQUATIS

AQUATIS a.s.
Botanická 834/56, 602 00 Brno
Tel: +420 541 554 111
Fax: +420 541 211 205
E-mail: info@aquatis.cz
http://www.aquatis.cz

Zodpovědný projektant ING. SONA HLAVOVÁ	Hlavní inženýr projektu ING. SONA HLAVOVÁ	Vedoucí střediska ING. MILOŠ CHOBOLA
Vypracoval ING. JIŘÍ WEITER	Kontroloval ING. MILOŠ CHOBOLA	Zakázkové číslo 3A16248.52.B01
Datum 09/2018	Stupeň dokumentace TDW	Název souboru D_2_2_4_3_Cerpaci_stanice.dwg

Akce
ODKANALIZOVÁNÍ A ČIŠTĚNÍ ODPADNÍCH VOD AREÁLU VÝZKUMNÉHO ÚSTAVU VETERINÁRNÍHO LÉKAŘSTVÍ V BRNĚ

ČERPACÍ STANICE - TECHNOLOGICKÁ ELEKTROINSTALACE

Příloha
DISPOZICE ČS

Měřítko 1 : 50	Číslo přílohy D.2.2.4.3

Objednatel
VÝZKUMNÝ ÚSTAV VETERINÁRNÍHO LÉKAŘSTVÍ, v.v.i