ŘEZ 1-1

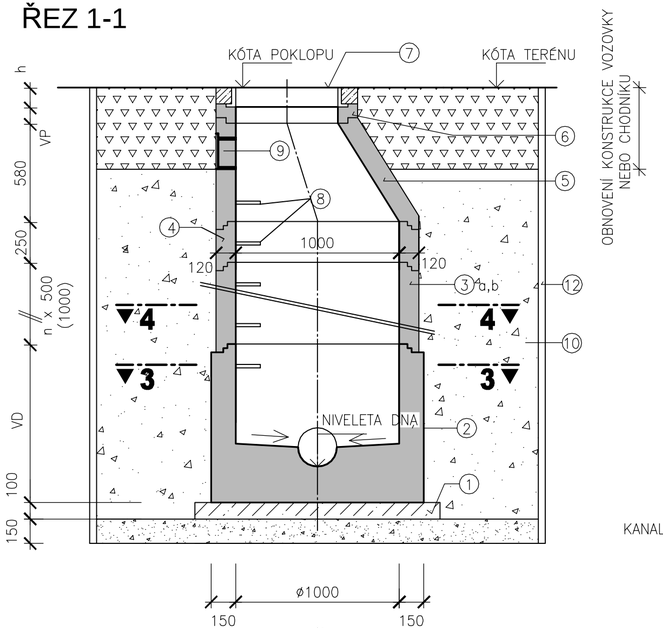

ŘEZ 2-2

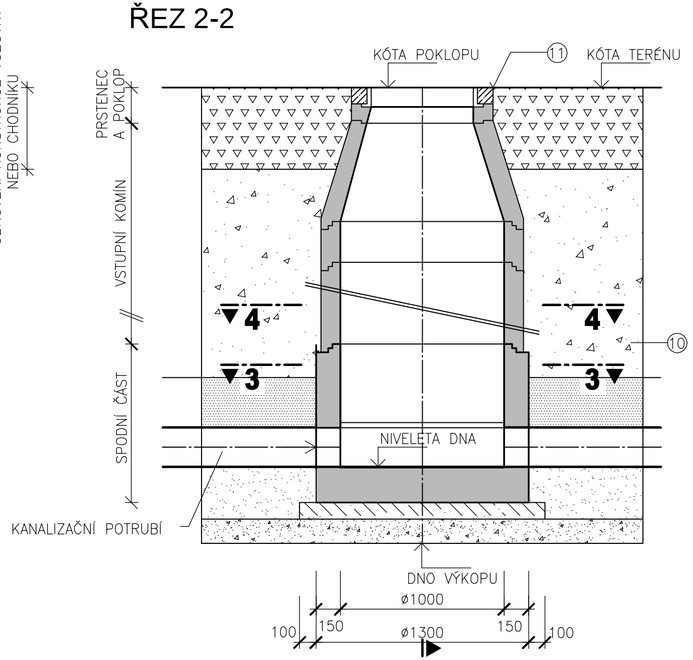

ŘEZ 3-3

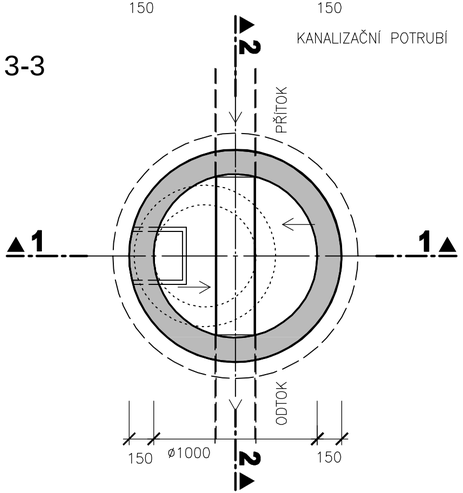

ŘEZ 4-4

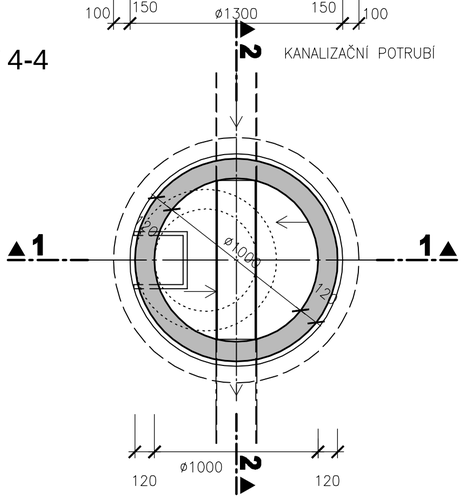

LEGENDA

①	PODKLADNÍ BETON C12/15
②	ŠACHTOVÉ DNO KOMPAKTNÍ JEDNOLITÉ DN 1000
③ a,b	ŠACHTOVÁ SKRUŽ 100/50, 100/100
④	ŠACHTOVÁ SKRUŽ 100/25
⑤	ŠACHTOVÝ KONUS 100-63/58
⑥	VYROVNÁVACÍ PRSTENEC 63/4 až 63/12
⑦	LITINOVÝ POKLOP Ø600 D400, B125
⑧	KRAMLOVÉ OCELOVÉ STUPADLO S PE POVLAKEM
⑨	KAPSOVÉ PLASTOVÉ STUPADLO DO ŠACHET
⑩	HUTNĚNÝ ZÁSYP DOBŘE ZHUTNITELNOU NESOUDRŽNOU ZEMINOU
⑪	OBETONOVÁNÍ RÁMU TVRZENÝM BETONEM SE SPÁROVACÍ PÁSKOU
⑫	PAŽENÍ VÝKOPU

POZNÁMKA:

VODOTĚSNOST ŠACHET JE ZAJIŠTĚNA SPOJEM S PRYŽOVÝM TĚSNĚNÍM.
PLASTOVÁ STUPADLA JSOU V ŠACHTÁCH ZABUDOVÁNA
VD - VÝŠKA ŠACHTOVÉHO DNA
VP - VÝŠKA VYROVNÁVACÍHO PRSTENCE
h - VÝŠKA POKLOPU

	PROSTÝ BETON
	ZHUTNĚNÝ ŠTĚRKOVÝ PODSYP
	ZPĚTNÝ ZÁSYP
	KONSTRUKCE VOZOVKY
	PREFABRIKOVANÉ PRVKY
	HUTNĚNÝ OBSYP ŠTĚRKOPÍSKEM VIZ VZOROVÉ ŘEZY ULOŽENÍ POTRUBÍ

AQUATIS

AQUATIS a.s.
Botanická 834/56, 602 00 Brno
Tel: +420 541 554 111
Fax: +420 541 211 205
E-mail: info@aquatis.cz
http://www.aquatis.cz

Zodpovědný projektant: ING. SONA HLAVOVÁ	Hlavní inženýr projektu: ING. SONA HLAVOVÁ	Vedoucí střediska: ING. MILOŠ CHOBOLA
Vypracoval: ROMAN URBÁNEK	Kontroloval: ING. MILOŠ CHOBOLA	Zakázkové číslo: 3A16248.52.B01
Datum: 09/2018	Stupeň dokumentace: TDW	Název souboru: D_1_1_1_4_VZOROVA_SACHTA.dwg

Akce

ODKANALIZOVÁNÍ A ČIŠTĚNÍ ODPADNÍCH VOD AREÁLU VÝZKUMNÉHO ÚSTAVU VETERINÁRNÍHO LÉKAŘSTVÍ V BRNĚ

Příloha

VZOROVÁ REVIZNÍ ŠACHTA

Měřítko: 1 : 25	Číslo přílohy: D.1.1.1.4

Objednatel: VÝZKUMNÝ ÚSTAV VETERINÁRNÍHO LÉKAŘSTVÍ, v.v.i.