



PŮDORYS

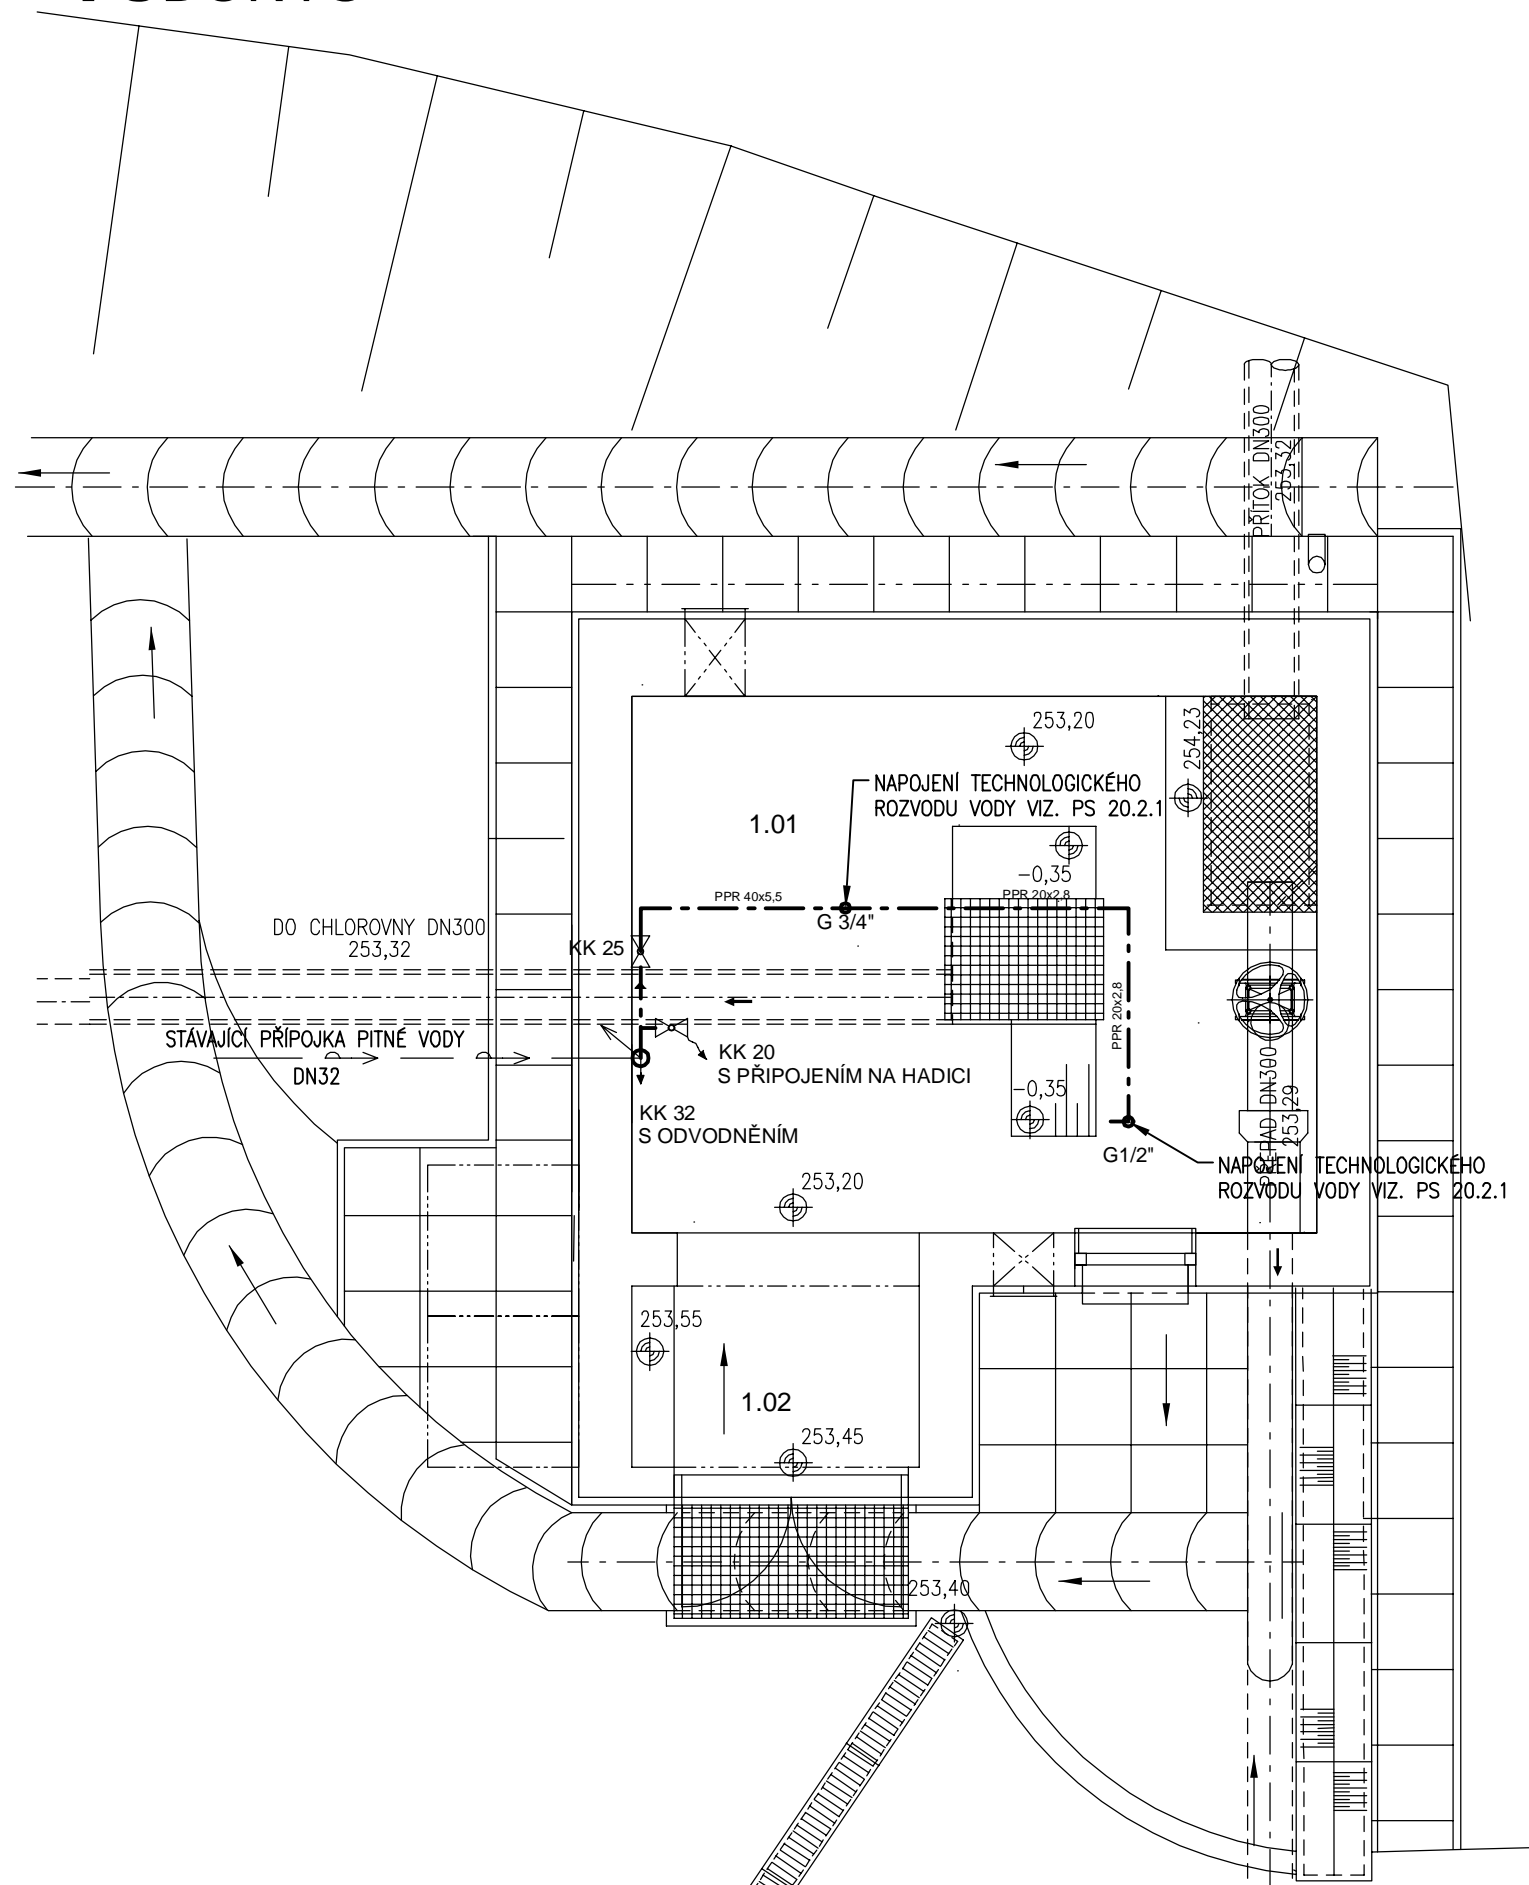

ČÍSLO	MÍSTNOST	PLOCHA m ²
1.01	ČESLOVNA	16,08
1.02	ZÁDVEŘÍ	2,84

0,00=253,20

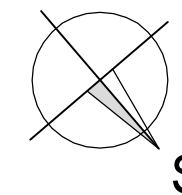

LEGENDA

----- PITNÁ VODA STUDENÁ – PLASTOVÉ POTRUBÍ PPR, S 3,2
(PN16), SDR 7,4 – NÁVLEKOVÁ IZOLACE

KK 32
S ODVODNĚNÍM

KK 20
S PŘIPOJENÍM NA HADICI

KK 25, KK3/4", KK1/2" KULOVÝ KOHOUT

