
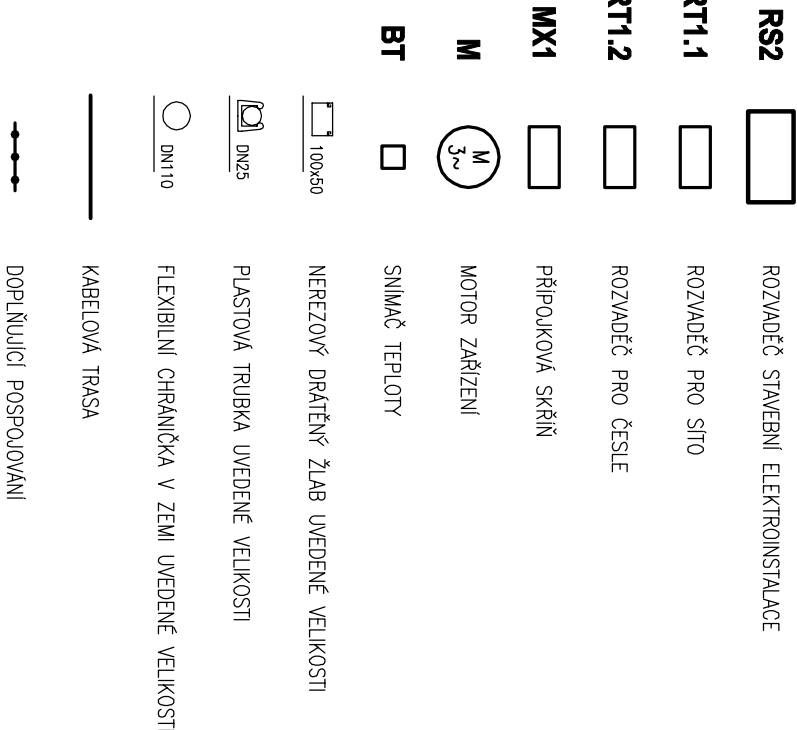


LEGENDA :

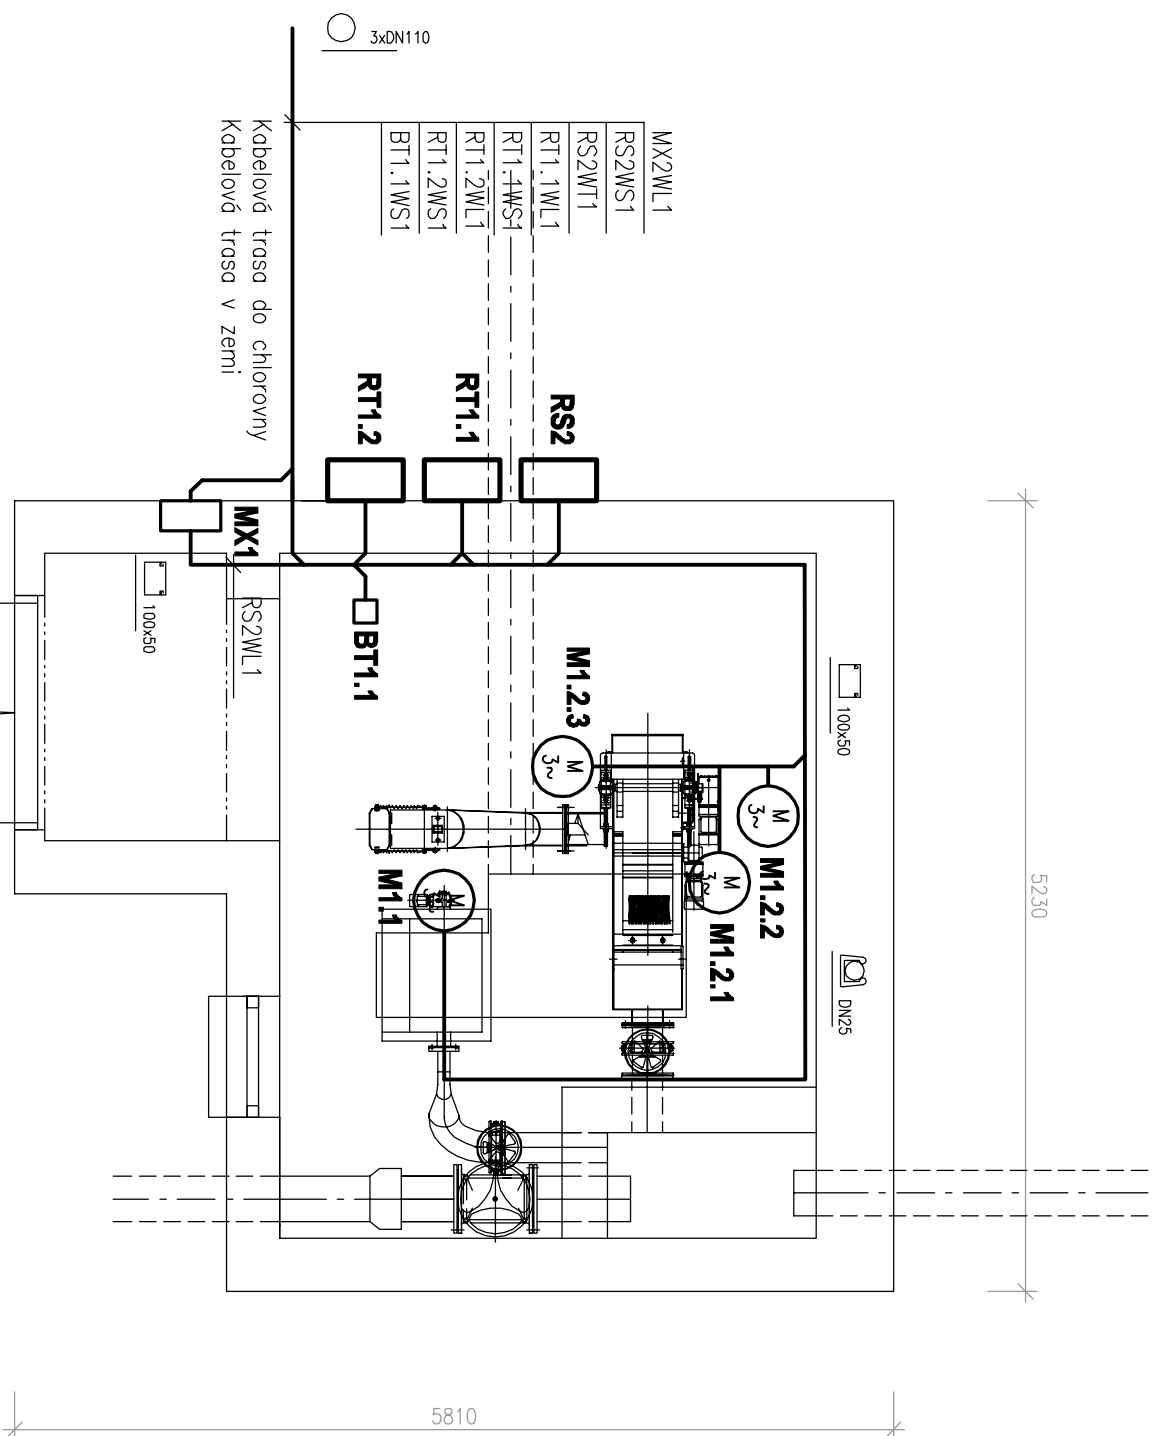

### POZNÁMKA :

KABELOVÉ ROZVODY Z ROZVADEČŮ RT1.1 A RT1.2 K ELEKTRICKÝM ZAŘÍZENÍM JSOU PŘEDMĚTEM DODÁVKY PS20.2 – TECHNOLOGICKÁ ZAŘÍZENÍ V OBJEKTU BUDE PROVEDENO OCHRANNÉ A DOPĽŮJÍCÍ POSOLOVÁNÍ

NAPĚŤOVÉ SOUSTAVY : 3 N PE stř 50Hz 230/400V/TN-C-S

2= 24V SS PELV

OCHRANA PŘED NEBEZPEČNÝM DOTYKEM NEŽIVÝCH ČÁSTÍ (DLE ČSN 33 2000-4-41):

- AUTOMATICKÝM ODPOJENÍM OD ZDROJE

- MALÝM NAPĚTÍM

