



ÚZEMÍ	Areál vývel
POVRCH ÚZEMÍ	CHODNÍK
VZDÁLENOST ŠACHET	6.80
NÁZVY ŠACHET	
HOMOGENIZAČNÍ NÁDRŽE	CHLORAČNÍ NÁDRŽ

PODÉLNÝ PROFIL CHRÁNIČKY PRO POTRUBÍ CHLORU

MĚŘÍTKO 1:100 / 1:100

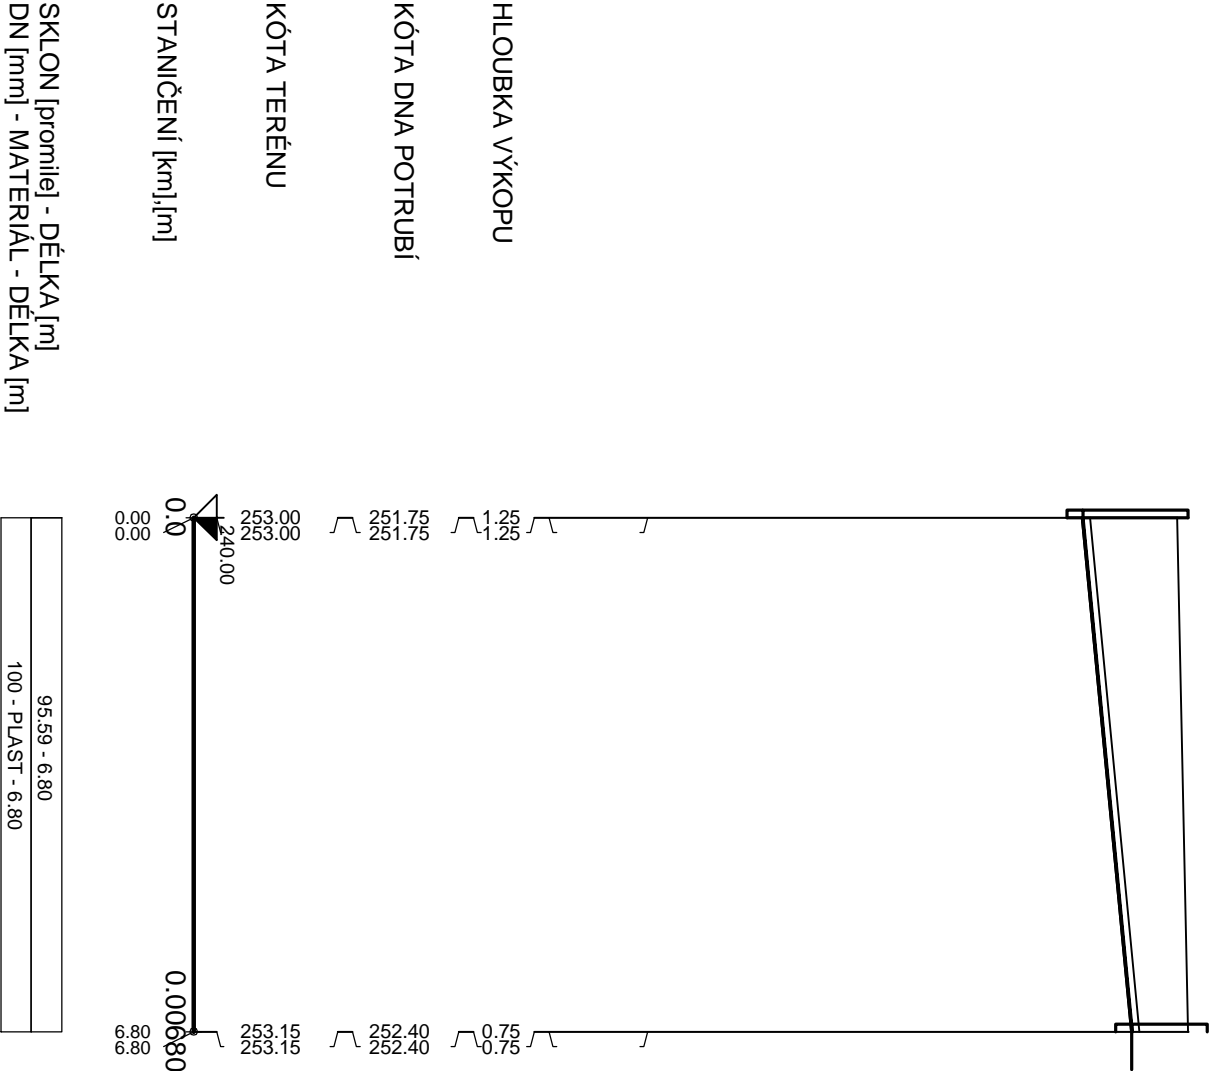



AQUATIS a.s.
Botanická 834/56, 602 00 Brno
Tel: +420 541 554 111
Fax: +420 541 211 205
E-mail: info@aquatis.cz
http://www.aquatis.cz

Zodpovědný projektant
ING. SONA HLAVOŤA

Vypracoval
ING. JAN ŠTÍCHA

Datum
09/2018

Hlavní inženýr projektu
ING. MILOS CHOBOLA

Kontroloval
ING. HANA TLACHOVÁ

Stupeň dokumentace
TDW

Vedoucí střediska
ING. MILOS CHOBOLA

Zakázkové číslo
3A1624852.B01

Název souboru
D 1 2 1 16 SO 20 1 4_PODELNÝ PROFIL CHLOR.DWG

AKCE

**ODKANALIZOVÁNÍ A ČIŠTĚNÍ ODPÁDNÍCH VOD
AREÁLU VÝZKUMNÉHO ÚSTAVU VETERINÁRNÍHO LÉKAŘSTVÍ
V BRNĚ**

SO 20.1.4 - ZPEVNĚNÉ PLOCHY A TERÉNNÍ ÚPRAVY

Průřeh

PODÉLNÝ PROFIL CHRÁNIČKY PRO POTRUBÍ CHLORU

Měřítko
1 : 100/100

Číslo přílohy
D.1.2.1.16

Objednatel
VÝZKUMNÝ ÚSTAV VETERINÁRNÍHO LÉKAŘSTVÍ, v.x.i.