




PUDORYS 1.PP

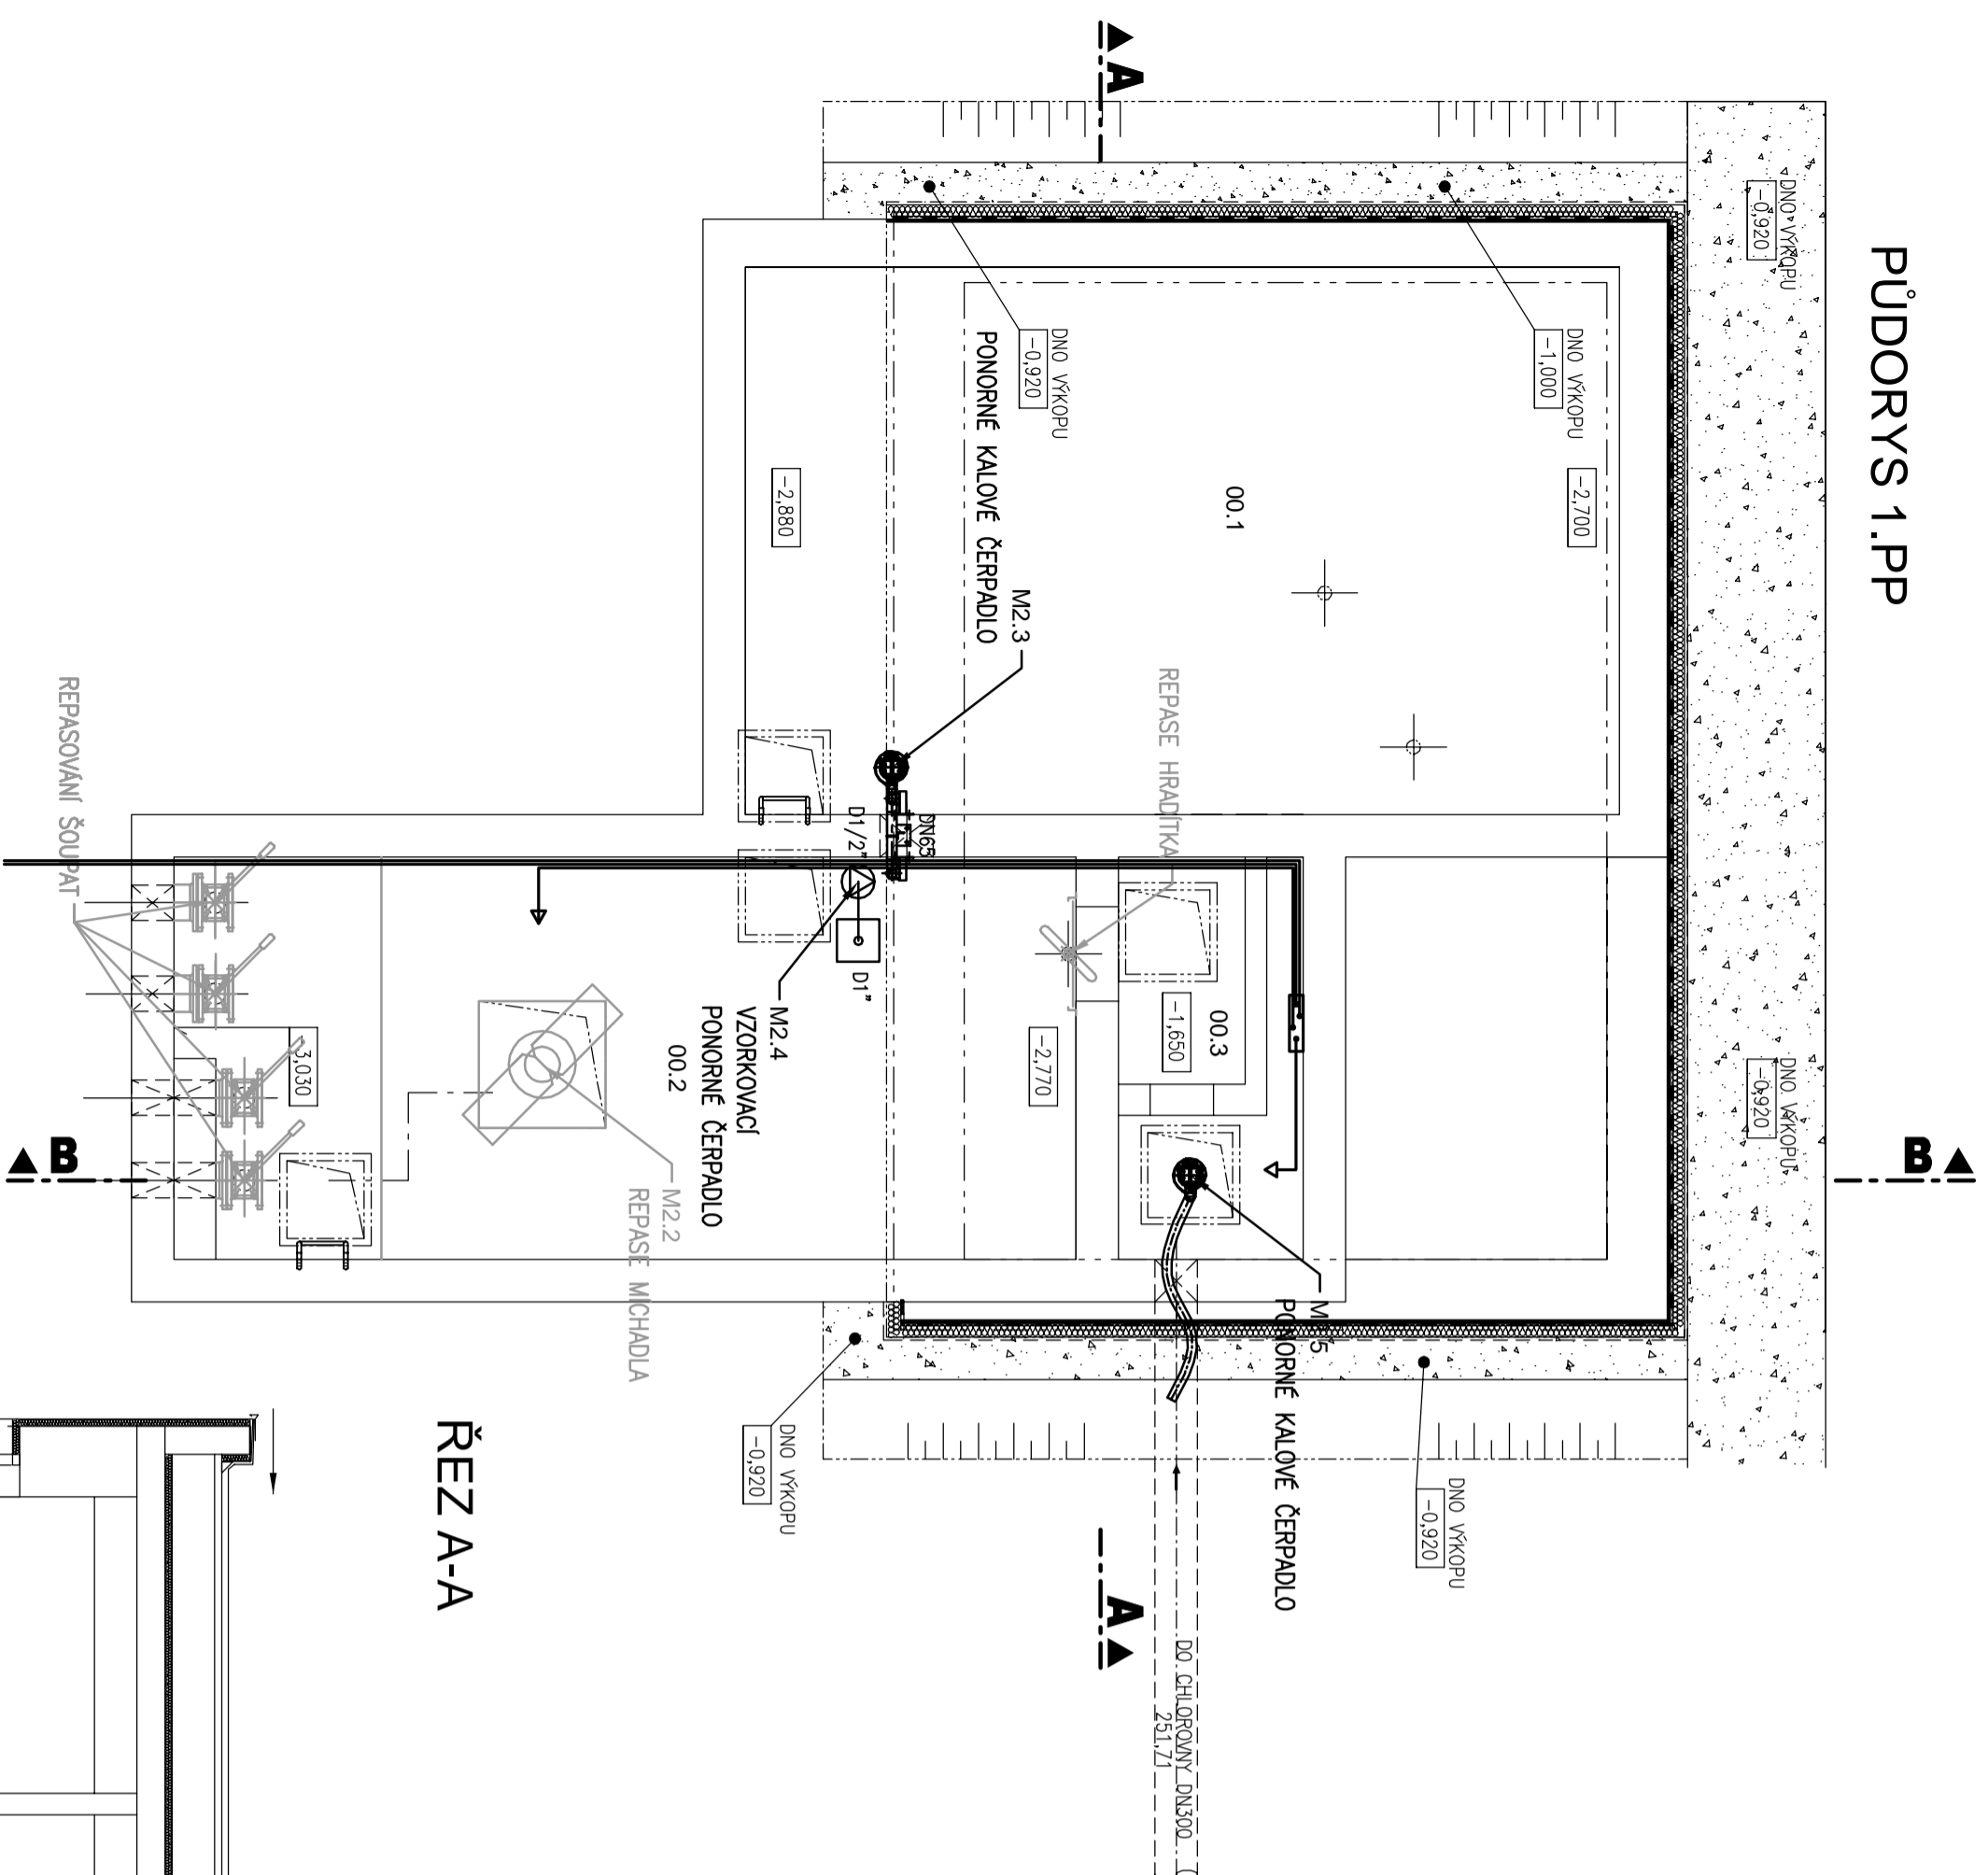

ŘEŠ B-B

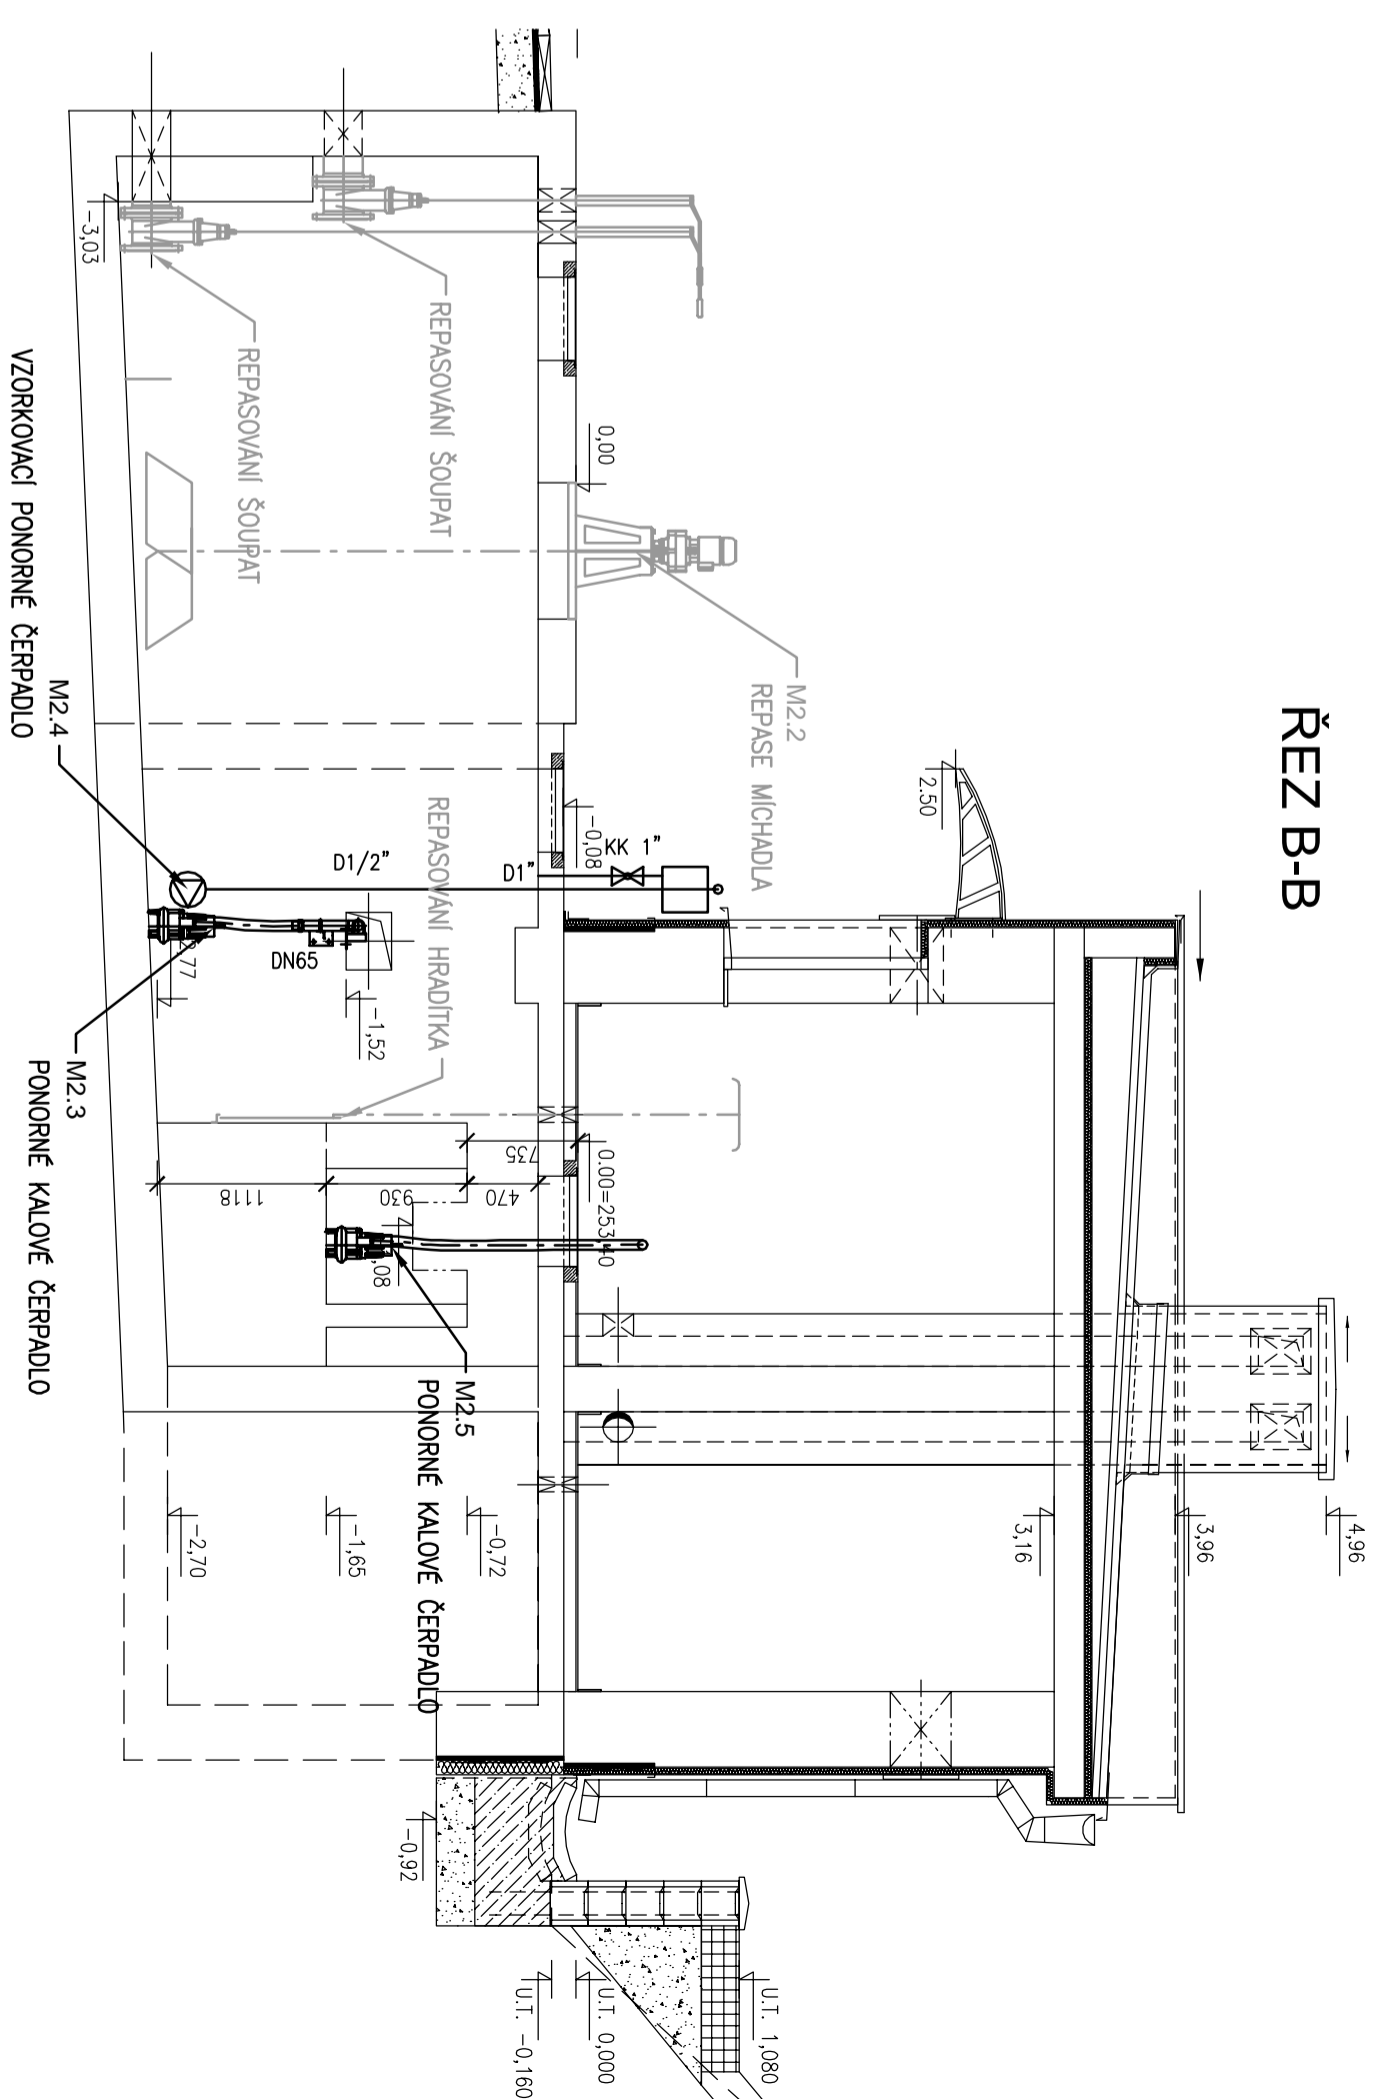

ŘEZ A-A

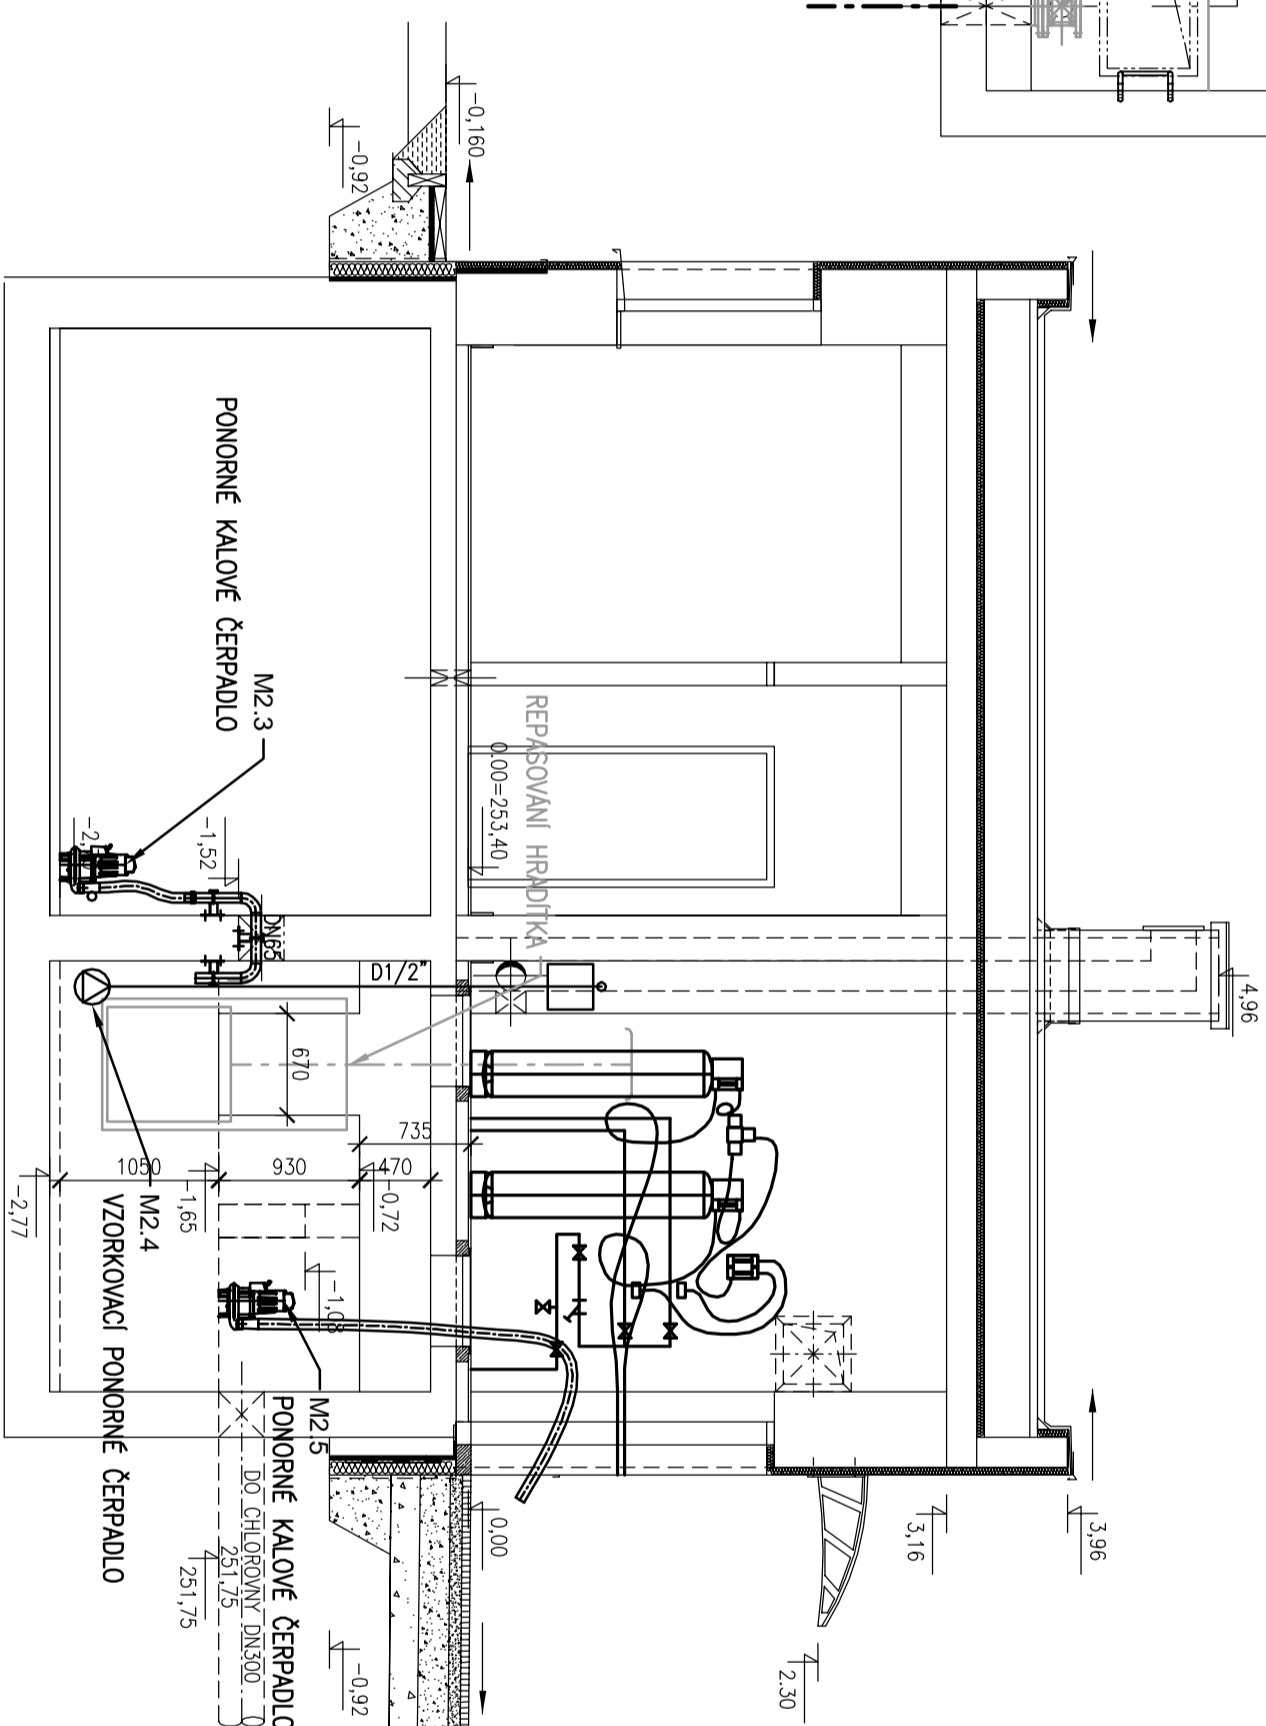

| | | | |
|------------------------------|-----------------------|-----------------------|----------------------------------|
| ADAMS a.s. | | Tel: +420 541 554 111 | E-mail: info@adams.cz |
| Benešova 834/56, 602 00 Brno | | Fax: +420 541 211 000 | http://www.adams.cz |
| Zaobčerstvení proslavil | Nejsem anižej proslul | Vášeň nepřelámá | |
| INK. SONA HLAVOJA | INK. FILIP CHODOLA | INK. FILIP CHODOLA | |
| FILIP SOUVS | INK. HANA TLACHOVA | 3476542.52.801 | |
| Datum 09/2018 | Stupeň dokumentace | Název rozhlasu | D 2.1.58_P5_20.2.2_CH.080IVA.dwg |
| TDW | | | |
| Meno | | | |

ODKANALIZOVÁNÍ A ČIŠTĚNÍ ODPADNÍCH VOD AREÁLU VÝZKUMNÉHO ÚSTAVU VETERINÁRNÍHO LÉKAŘSTVÍ

PS 20.2 ČOV - STROJNĚ-TECHNOLOGICKÁ ČÁST

PS 20.2.2 CHLOROVNA - NOVÝ STAV

1:50 D.2.16

Objednatel
VÝZKUMNÝ ÚSTAV VETERINÁRNÍHO LÉKAŘSTVÍ, v.v.i.