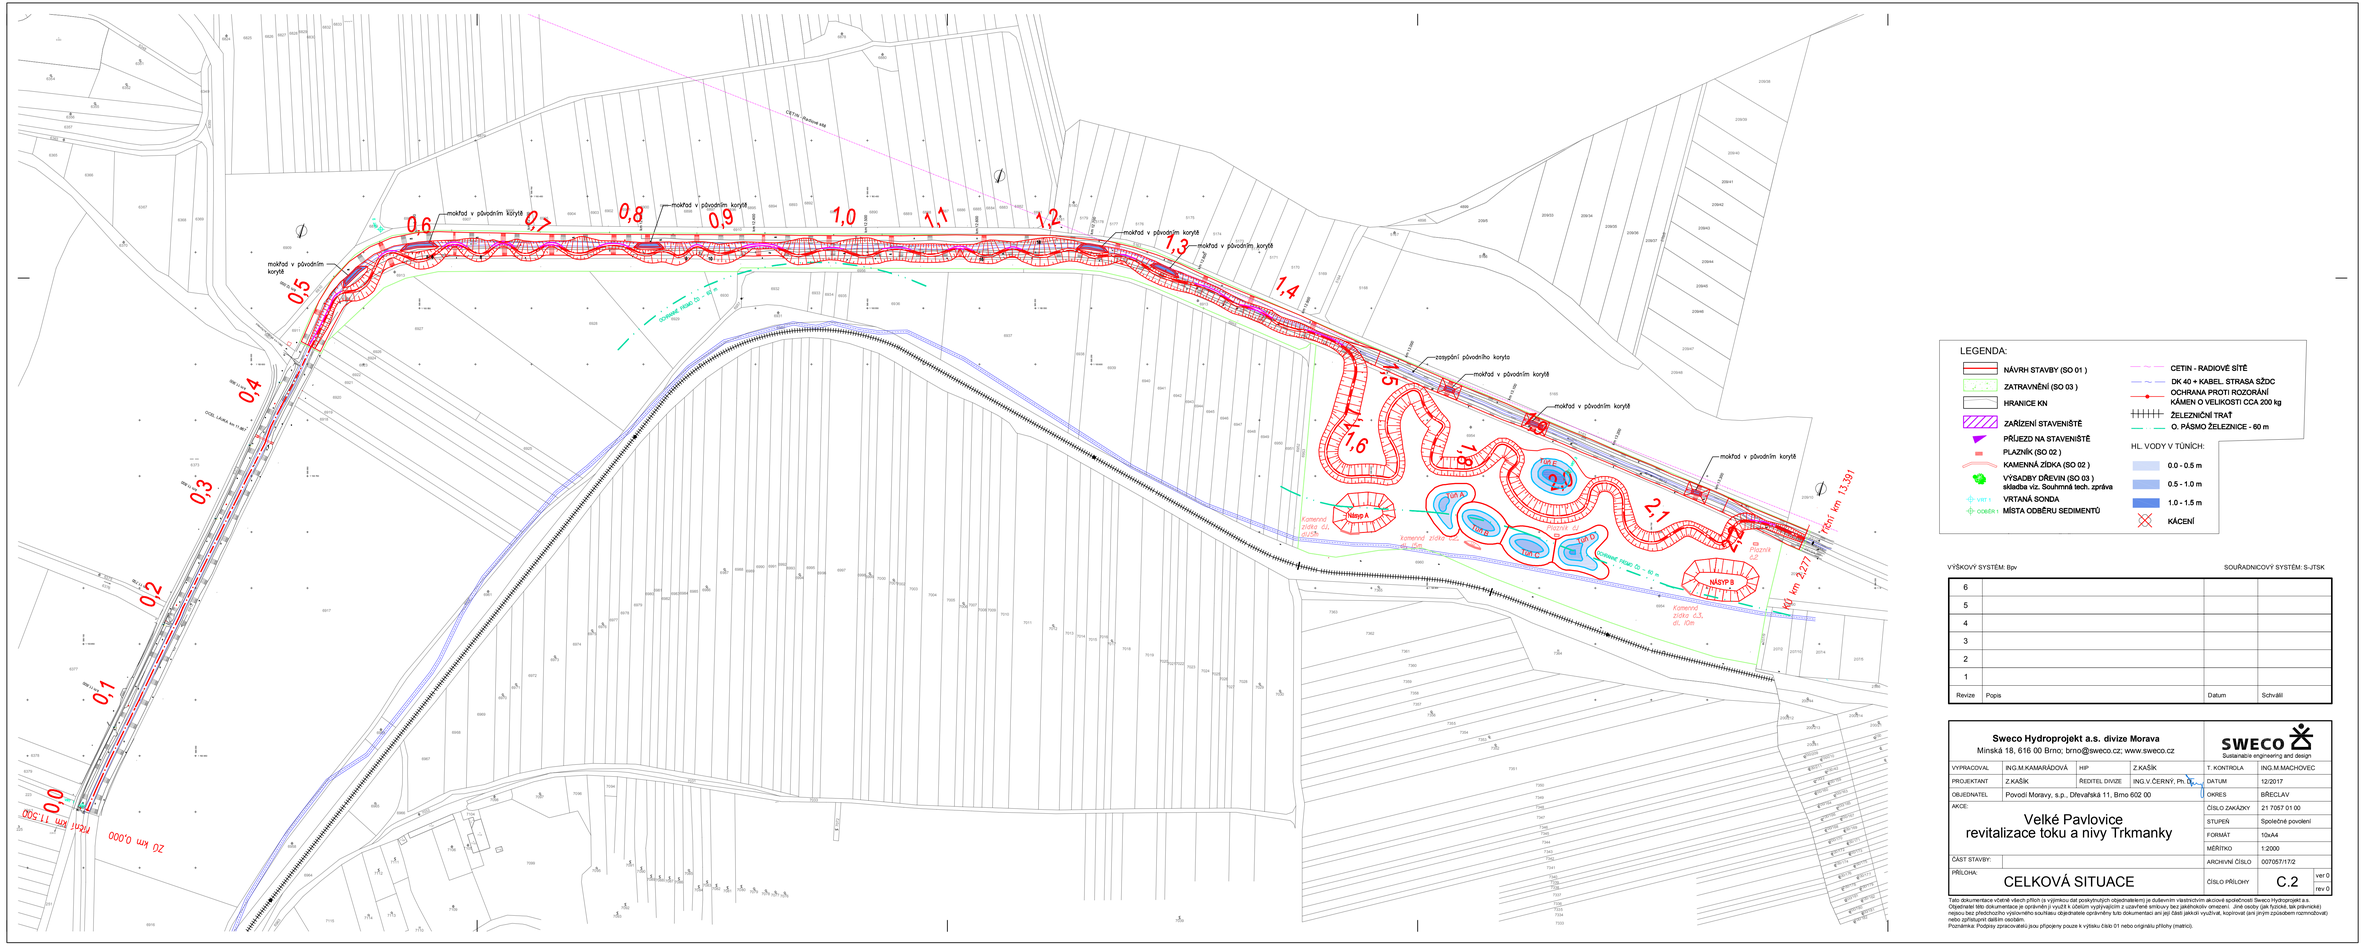

VÝŠKOVÝ SYSTÉM: Bpv

SOUŘADNICOVÝ SYSTÉM: S-JTSK

Revize	Popis	Datum	Schválil
6			
5			
4			
3			
2			
1			

Sweco Hydroprojekt a.s. divize Morava
Minská 18, 616 00 Brno; brno@sweco.cz; www.sweco.cz

SWECO
Sustainable engineering and design

VYPRACOVAL	ING.M.KAMARÁDOVÁ	HIP	Z.KAŠÍK	T. KONTROLA	ING.M.MACHOVEC
PROJEKTANT	Z.KAŠÍK	ŘEDITEL DIVIZE	ING.V.ČERNÝ, Ph. D.	DATUM	12/2017
OBJEDNATEL	Povodí Moravy, s.p., Dřevařská 11, Brno 602 00			OKRES	BŘECLAV
AKCE:	Velké Pavlovice revitalizace toku a nivy Trkmanky			ČÍSLO ZAKÁZKY	21 7057 01 00
				STUPEŇ	Společné povolení
				FORMÁT	10xA4
				MĚŘÍTKO	1:2000
ČÁST STAVBY:				ARCHIVNÍ ČÍSLO	007057/17/2
PŘÍLOHA:	CELKOVÁ SITUACE			ČÍSLO PŘÍLOHY	C.2 ver 0 rev 0

Tato dokumentace včetně všech příloh (s výjimkou dat poskytnutých objednatelem) je duševním vlastnictvím akciové společnosti Sweco Hydroprojekt a.s. Objednatel této dokumentace je oprávněn (i využití k účelům vyplývajícím z uzavřené smlouvy bez jakéhokoliv omezení). Jiné osoby (jak fyzické, tak právnické) nejsou bez předchozího výslovného souhlasu objednatele oprávněny tuto dokumentaci ani její části jakkoli využívat, kopírovat (ani jiným způsobem rozmnožovat) nebo zpřístupnit dalším osobám.

Poznámka: Podpisy zpracovatelů jsou připojeny pouze k výtisku číslo 01 nebo originálu přílohy (matrice).