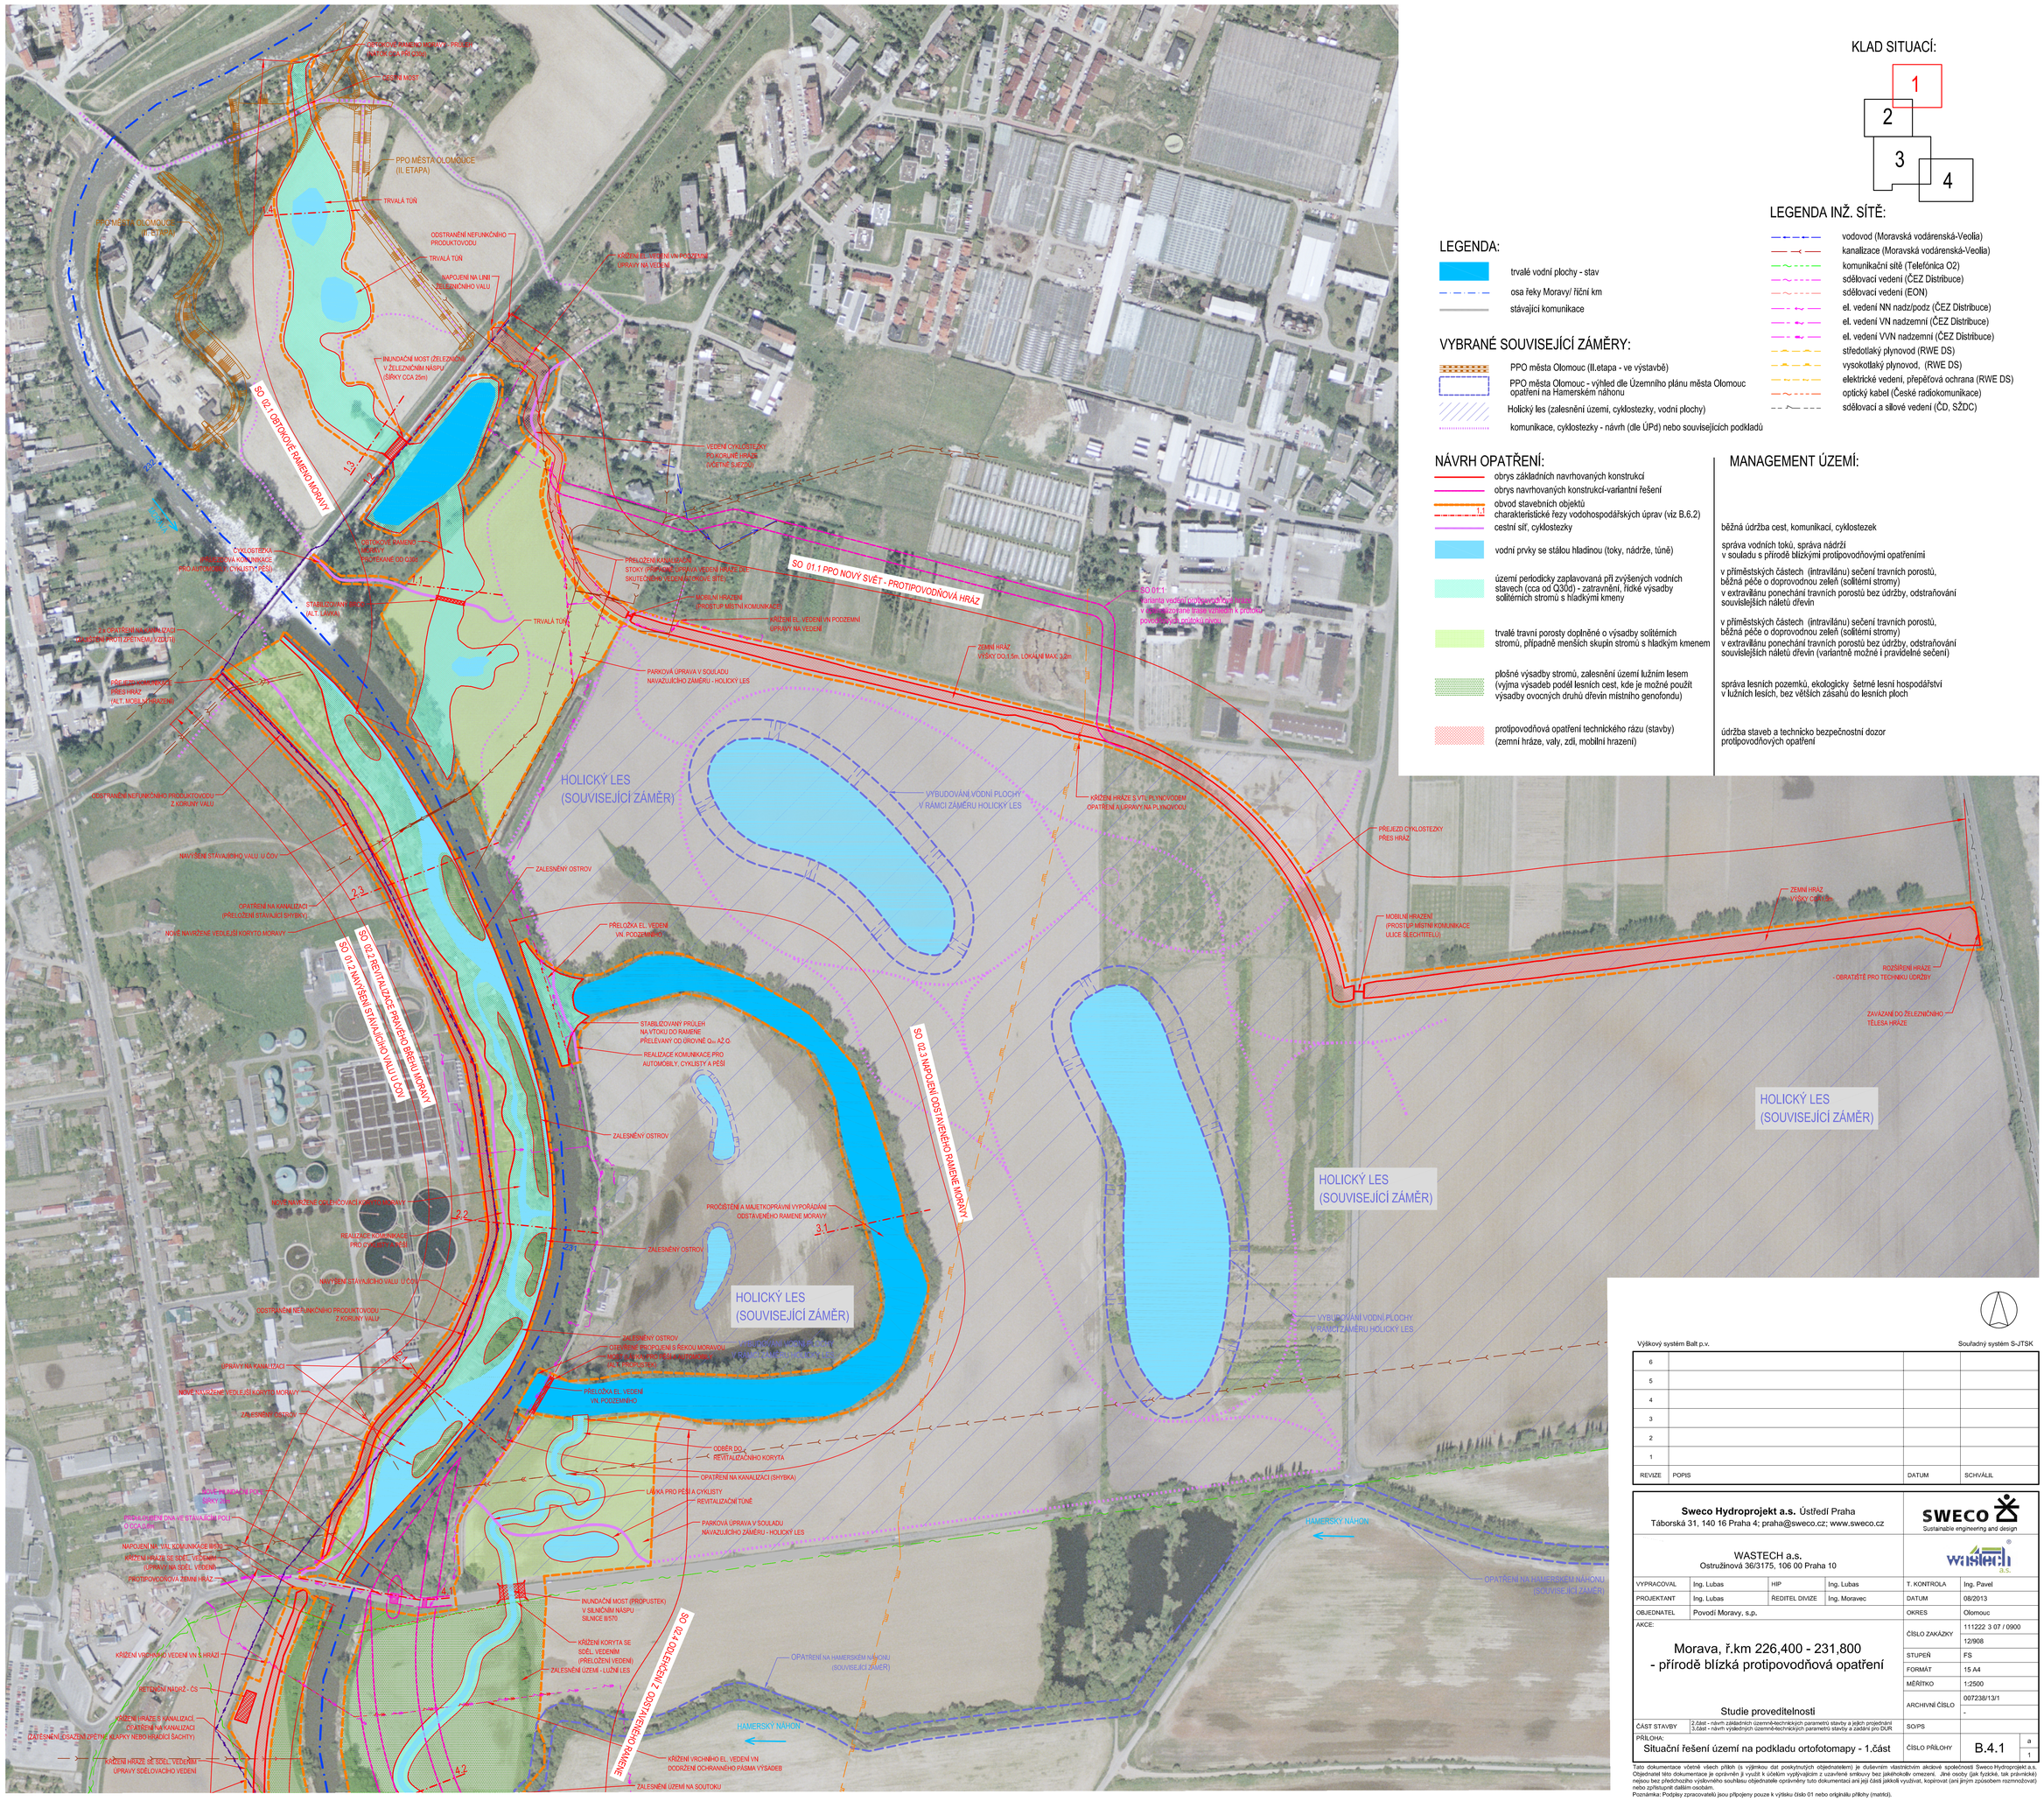

KLAD SITUACÍ:

LEGENDA:

- trvalé vodní plochy - stav
- osa řeky Moravy/ říční km
- stávající komunikace

VYBRANÉ SOUVISEJÍCÍ ZÁMĚRY:

- PPO města Olomouc (II.etapa - ve výstavbě)
- PPO města Olomouc - výhled dle Územního plánu města Olomouc opatření na Hamerském náhonu
- Holický les (zalesnění území, cyklostezky, vodní plochy)
- komunikace, cyklostezky - návrh (dle ÚPd) nebo souvisejících podkladů

LEGENDA INŽ. SÍTĚ:

- vodovod (Moravská vodárenská-Veolia)
- kanalizace (Moravská vodárenská-Veolia)
- komunikační sítě (Telefónica O2)
- sdělovací vedení (ČEZ Distribuce)
- sdělovací vedení (EON)
- el. vedení NN nadz/podz (ČEZ Distribuce)
- el. vedení VN nadzemní (ČEZ Distribuce)
- el. vedení VVN nadzemní (ČEZ Distribuce)
- středotlaký plynovod (RWE DS)
- vysokotlaký plynovod, (RWE DS)
- elektrické vedení, přepěťová ochrana (RWE DS)
- optický kabel (České radiokomunikace)
- sdělovací a silové vedení (ČD, SŽDC)

NÁVRH OPATŘENÍ:

- obrys základních navrhovaných konstrukcí
- obrys navrhovaných konstrukcí-variantní řešení
- 1.1 obvod stavebních objektů
- charakteristické řezy vodohospodářských úprav (viz B.6.2)
- cestní síť, cyklostezky
- vodní prvky se stálou hladinou (toky, nádrže, tůně)
- území periodicky zaplavovaná při zvýšených vodních stavech (cca od Q30d) - zatravnění, řídké výsadby solitérních stromů s hladkými kmeny
- trvalé travní porosty doplněné o výsadby solitérních stromů, případně menších skupin stromů s hladkým kmenem
- plošné výsadby stromů, zalesnění území lužním lesem (vyjma výsadeb podél lesních cest, kde je možné použít výsadby ovocných druhů dřevin místního genofondu)
- protipovodňová opatření technického rázu (stavby) (zemní hráze, valy, zdi, mobilní hrazení)

MANAGEMENT ÚZEMÍ:

- běžná údržba cest, komunikací, cyklostezek
- správa vodních toků, správa nádrží v souladu s přírodě blízkými protipovodňovými opatřeními
- v příměstských částech (intravilánu) sečení travních porostů, běžná péče o doprovodnou zeleň (solitérní stromy) v extravilánu ponechání travních porostů bez údržby, odstraňování souvislejších náletů dřevin
- v příměstských částech (intravilánu) sečení travních porostů, běžná péče o doprovodnou zeleň (solitérní stromy) v extravilánu ponechání travních porostů bez údržby, odstraňování souvislejších náletů dřevin (variantně možné i pravidelné sečení)
- správa lesních pozemků, ekologicky šetrné lesní hospodářství v lužních lesích, bez větších zásahů do lesních ploch
- údržba staveb a technicko bezpečnostní dozor protipovodňových opatření

Výškový systém Balt p.v. | Souřadný systém S-JTSK

REVIZE	POPIS	DATUM	SCHVÁLIL
6			
5			
4			
3			
2			
1			

Sweco Hydroprojekt a.s. Ústředí Praha
Táborská 31, 140 16 Praha 4; praha@sweco.cz; www.sweco.cz

SWECO Sustainable engineering and design

WASTECH a.s.
Ostružinová 36/3175, 106 00 Praha 10

wastech a.s.

VYPRACOVAL	Ing. Lubas	HIP	Ing. Lubas	T. KONTROLA	Ing. Pavel
PROJEKTANT	Ing. Lubas	ŘEDITEL DIVIZE	Ing. Moravec	DATUM	08/2013
OBJEDNATEL	Povodí Moravy, s.p.			OKRES	Olomouc
AKCE:				ČÍSLO ZAKÁZKY	111222 3 07 / 0900
					12/908
				STUPEŇ	FS
				FORMÁT	15 A4
				MĚŘÍTKO	1:2500
				ARCHIVNÍ ČÍSLO	007238/13/1
					-
ČÁST STAVBY	2.část - návrh základních územně-technických parametrů stavby a jejich projednání 3.část - návrh výsledných územně-technických parametrů stavby a zadání pro DUR			SO/PS	
PŘÍLOHA:				ČÍSLO PŘÍLOHY	B.4.1 a 1

Morava, ř.km 226,400 - 231,800
- přírodě blízká protipovodňová opatření

Studie proveditelnosti

Tato dokumentace včetně všech příloh (s výjimkou dat poskytnutých objednatelem) je duševním vlastnictvím akciové společnosti Sweco Hydroprojekt a.s. Objednatel této dokumentace je oprávněn jí využít k účelům vyplývajícím z uzavřené smlouvy bez jakéhokoliv omezení. Jiné osoby (jak fyzické, tak právnické) nejsou bez předchozího výslovného souhlasu objednatele oprávněny tuto dokumentaci ani její části jakkoli využívat, kopírovat (ani jiným způsobem rozmnožovat) nebo zpřístupnit dalším osobám.

Poznámka: Podpisy zpracovatelů jsou připojeny pouze k výtisku číslo 01 nebo originálu přílohy (matrice).