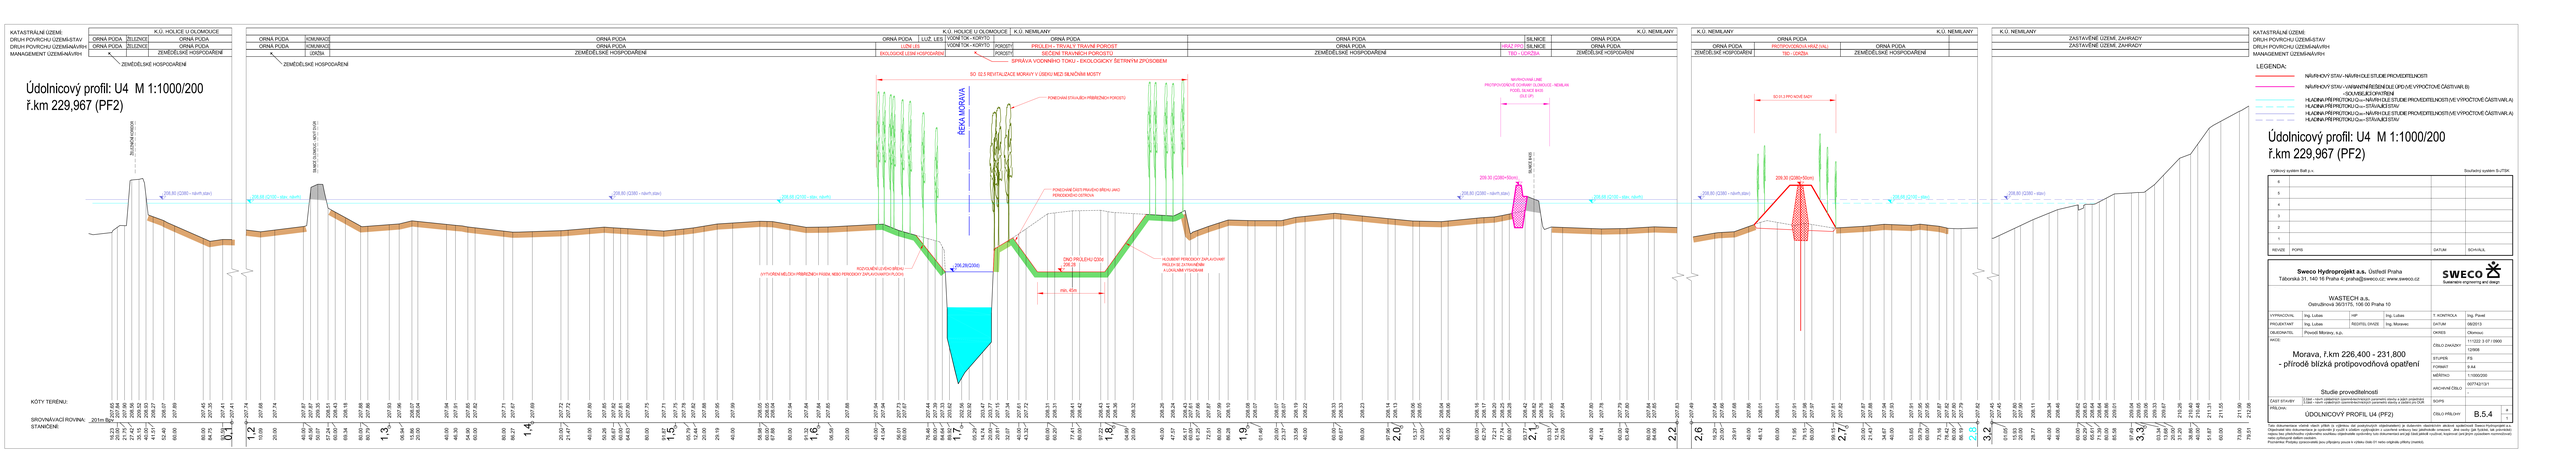
KATASTRÁLNÍ ÚZEMÍ
DRUH POVRCHU ÚZEMÍ=STAV
DRUH POVRCHU ÚZEMÍ=NÁVRH
MANAGEMENT ÚZEMÍ=NÁVRH
K.Ú. HOLICE U OLOMOUCE
K.Ú. NĚMČANY
ORNÁ PŮDA
ZTĚLESNĚNÁ
ZEMĚDĚLSKÉ HOSPODAŘENÍ
KOMUNIKACE
ORTOFOTO
LUŽNÍ LES
VODNÍ TOK - KORYTO
PROLEHLÝ - TRVALÝ TRAVNÍ POROST
SEČENÉ TRAVNÍCH POROSTŮ
EKOLOGICKÉ LUŽNÍ HOSPODAŘENÍ
SPRÁVA VODNÍHO TOKU - EKOLOGICKÝ ŠETRNÝM ZPŮSOBEM
HRÁZ ŘÍČ.
SILNICE
TRÁVNÍK - ORTOFOTO
TRÁVNÍK
PROTIPOVODŇOVÁ HRÁZ (VAL)
ZASTAVĚNÉ ÚZEMÍ, ZAHRADY
Údolnicový profil: U4 M 1:1000/200
ř.km 229,967 (PF2)
ŽELEZNIČNÍ MOST
SILNIČNÍ MOST
ŘEKA MORAVA
SO 02.5 REVITALIZACE MORAVY V ÚSEKU MEZI SILNIČNÍMI MOSTY
POKOSOVÁ STUŽKA (PROTIEROZNÍ POROST)
POKOSOVÁ ČÁST PRAVIDELNÉHO LOMU
PŘÍKOPOVÁ TVAROVKA
ZMĚNA PRŮJEKTU OZDĚ
DIE 25
PRŮ. 40 M
KLOUBOVÉ PŘIPOJENÍ ZAPLAVOVÝCH PRŮJEZDŮ ZAJIŠTĚNÉHO KLOUZNÝM TYSKEM
NÁVRHOVÁ LINIE PROTIPOVODŇOVÉ OCHRANY OLOMOUCE - NĚMČANY PRO Q100 (SO.07)
SO.07.1 PROTIPOVODŇOVÁ HRÁZ
SO.01.3 PROTIPOVODŇOVÁ HRÁZ
206,80 (Q360 - návrh.stav)
206,68 (Q100 - stáv. návrh)
206,68 (Q100 - stáv. návrh)
206,80 (Q360 - návrh.stav)
206,68 (Q100 - stáv. návrh)
206,80 (Q360 - návrh.stav)
206,68 (Q100 - stáv. návrh)
206,80 (Q360 - návrh.stav)
206,68 (Q100 - stáv. návrh)
206,80 (Q360 - návrh.stav)
206,68 (Q100 - stáv)
206,30 (Q360+50cm)
206,30 (Q360+50cm)
KÓTY TERÉNU:
SROVNÁVACÍ ROVINA:
STANIČENÍ
20 m lkm
0.1
1.2
1.3
1.4
1.5
1.6
1.7
1.8
1.9
2.0
2.1
2.2
2.6
2.7
3.2
3.3
KATASTRÁLNÍ ÚZEMÍ
DRUH POVRCHU ÚZEMÍ=STAV
DRUH POVRCHU ÚZEMÍ=NÁVRH
MANAGEMENT ÚZEMÍ=NÁVRH
LEGENDA:
NÁVRHOVÝ STAV - NÁVRH OLE STUDIE PROVEDITELNOSTI
NÁVRHOVÝ STAV - VARIANTNÍ ŘEŠENÍ OLE UPD (VE VYPOČTOVÉ ČÁSTIVARIA B)
=SOUSEDÍCÍ STAVBY
HLADINA PŘI PRŮTOKU Q=n=NÁVRH OLE STUDIE PROVEDITELNOSTI (VE VYPOČTOVÉ ČÁSTIVARIA)
HLADINA PŘI PRŮTOKU Q=n=STÁVAJÍCÍ STAV
HLADINA PŘI PRŮTOKU Q=n=NÁVRH OLE STUDIE PROVEDITELNOSTI (VE VYPOČTOVÉ ČÁSTIVARIA)
HLADINA PŘI PRŮTOKU Q=n=STÁVAJÍCÍ STAV
Údolnicový profil: U4 M 1:1000/200
ř.km 229,967 (PF2)
Výškový systém Bpv.p.v.
Souřadný systém S-JTSK
REVIZE
POPIS
DATUM
SCHVÁLIL
Sweco Hydroprojekt a.s. Ústředí Praha
Táborská 31, 140 16 Praha 4; praha@sweco.cz; www.sweco.cz
Sweco
Sustainable engineering and design
WASTECH a.s.
Ostrožbínová 3639/115, 106 00 Praha 10
VYPRACOVAL
Ing. Lubas
HIP
Ing. Lubas
T. KONTROLA
Ing. Pavel
PROJEKTANT
Ing. Lubas
ŘEDITEL ÚKAZE
Ing. Marsevc
DATUM
08/2013
GEODETICKÝ ÚŘAD
Prostě Moravy, s.p.
OKRES
Olomouc
MĚŘÍTKO
1:1/222 3 07 / 0900
ČÍSLO ZAKÁZKY
12900
STUPEŇ
PS
FORMÁT
9 A4
MĚŘÍTKO
1:1000/200
ARCHIVNÍ ČÍSLO
007743/121
SOPS
ČÍSLO PŘÍLOHY
B.5.4
Morava, ř.km 226,400 - 231,800
- přírodě blízká protipovodňová opatření
Studie proveditelnosti
ČÁST STAVBY
PŘÍLOHA:
ÚDOLNICOVÝ PROFIL U4 (PF2)
Tato dokumentace chrání práva autorská a jiná duševního vlastnictvíautora ve znění zákona. Jakékoliv užití dokumentace bez písemného souhlasu autora je zakázáno a bude vymáháno v souladném znění zákona. Jde nejen o kopírování, ale i například o zpřístupnění třetím osobám, publikování, pozměňování, spojování s jinými díly a podobně. Kopírování jako plným rozsahem, tak i částečné nebo zpřístupnění dalším osobám.
Poznámka: Pokyny zpracovatele jsou přednější než pokyny z výkresu (kóty 0/1 nebo originálu přetisku výkresu).