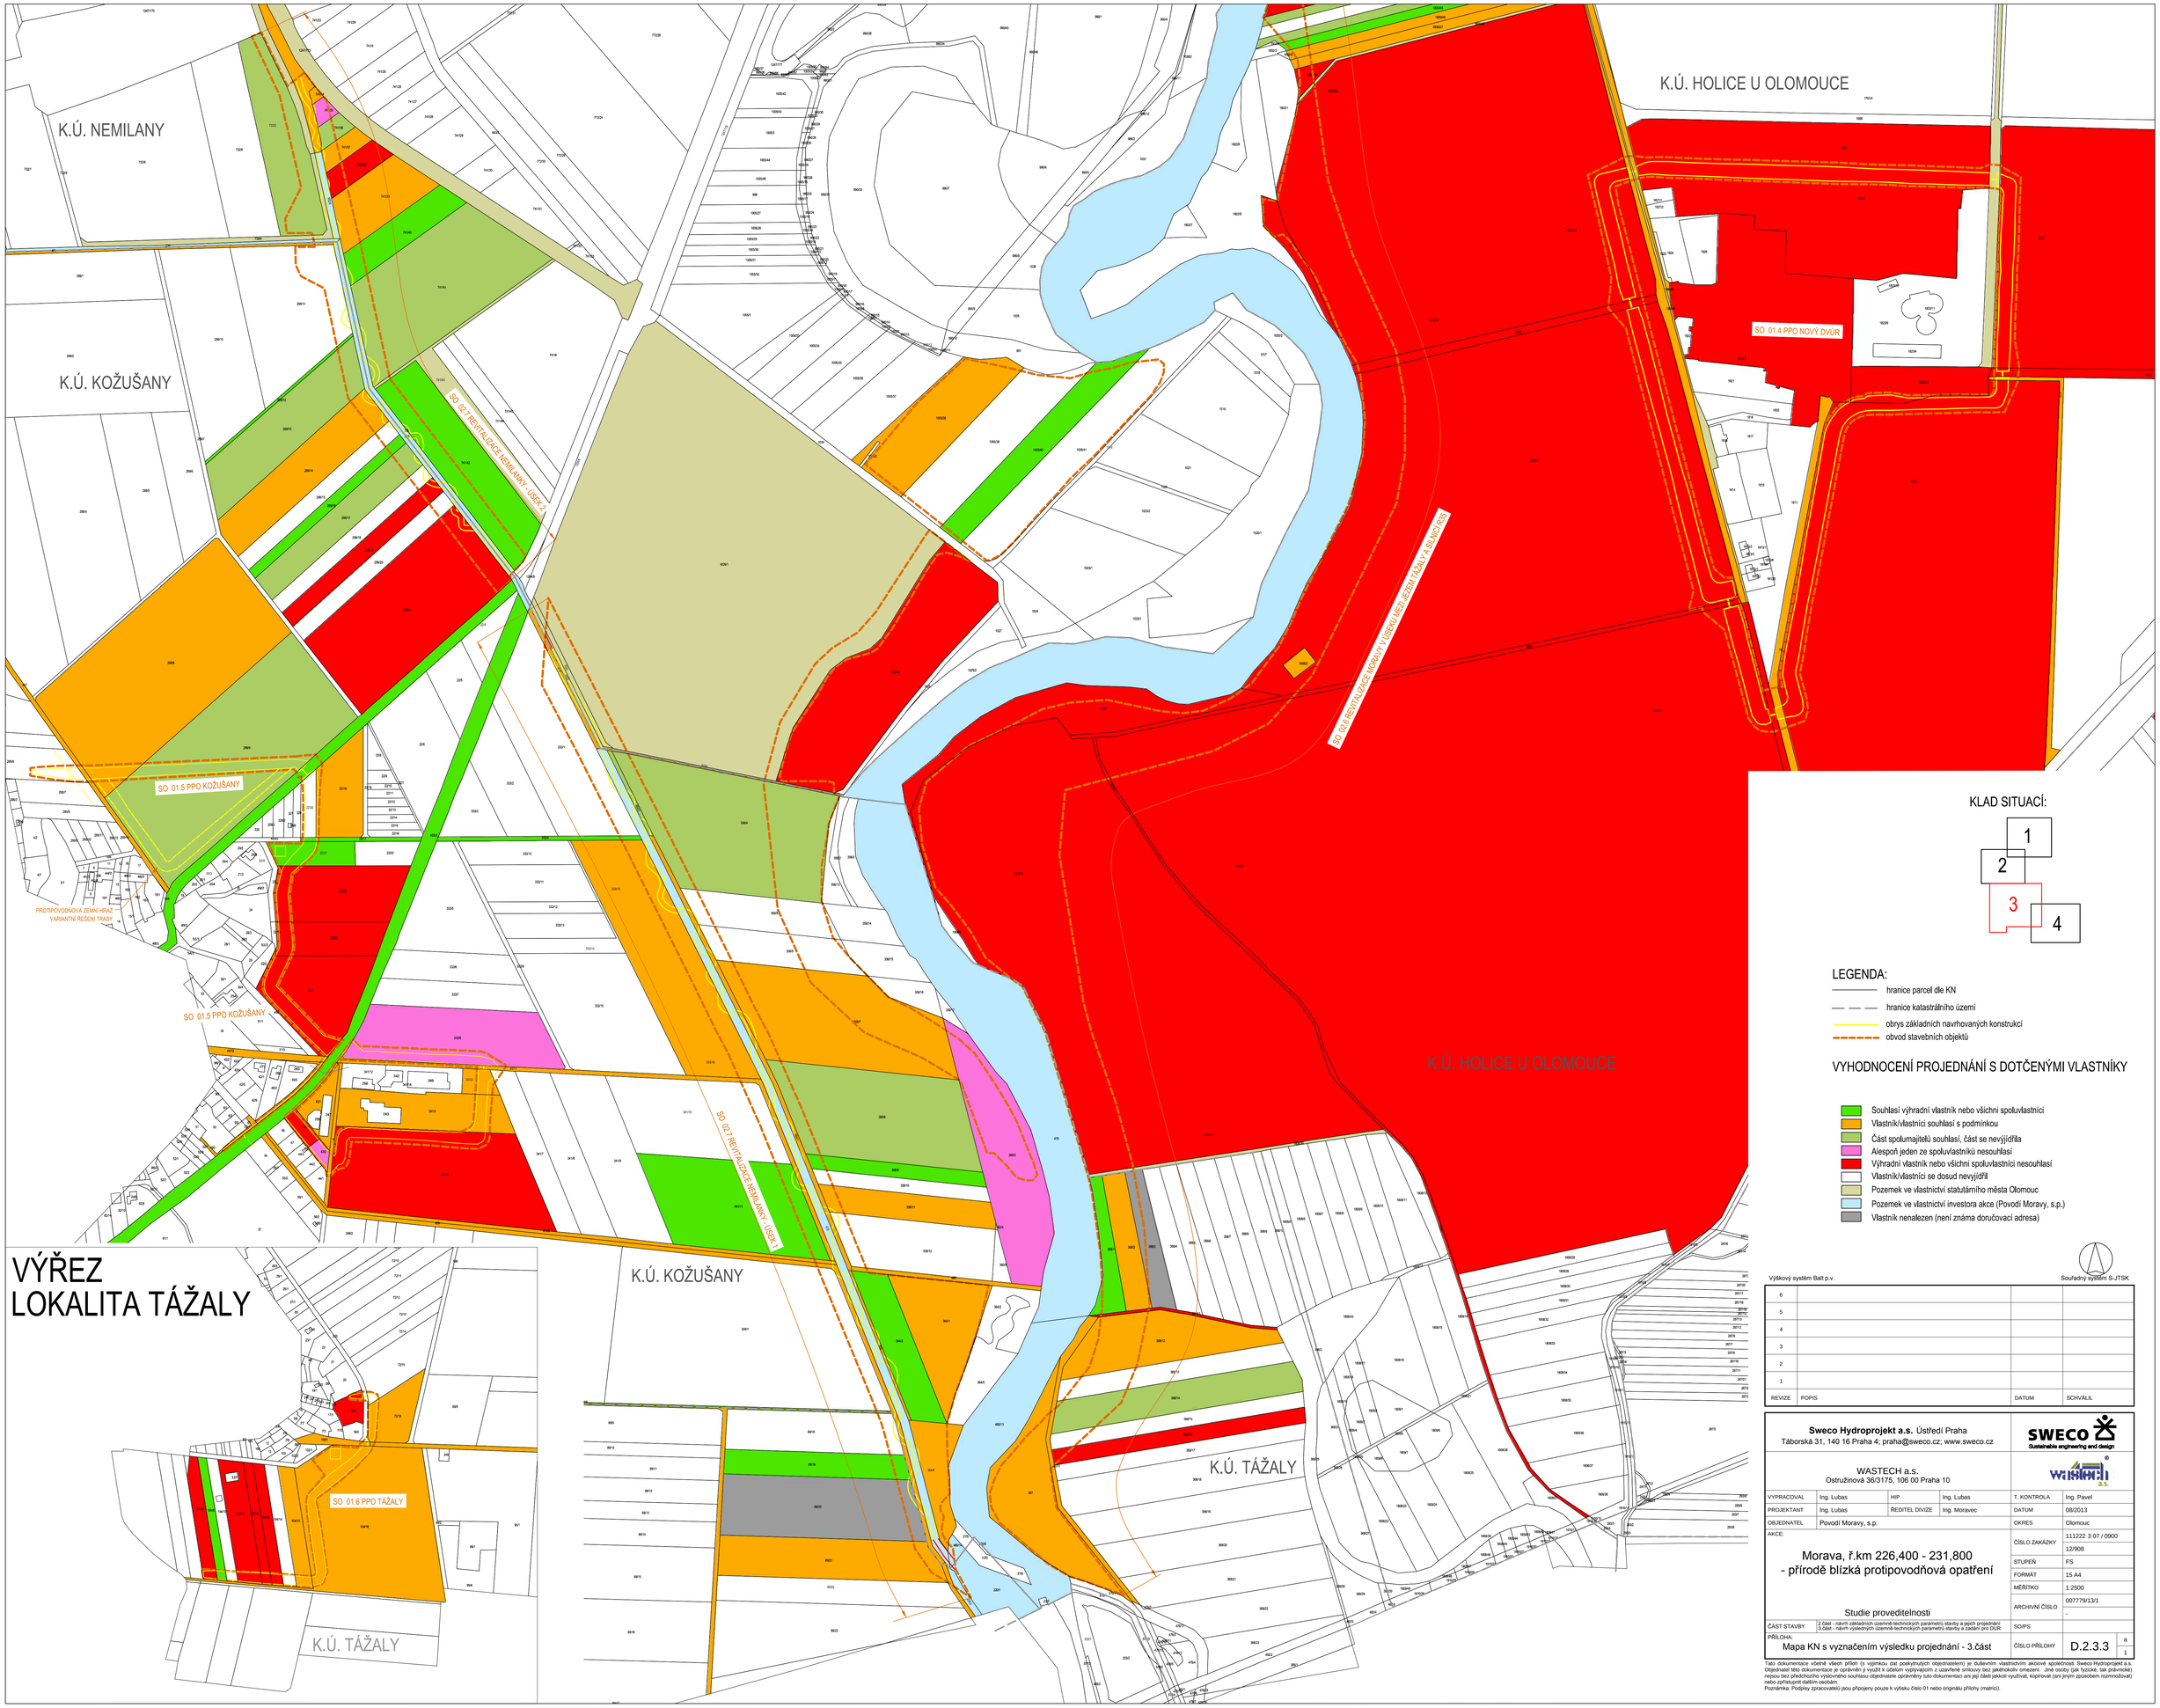
K.Ú. NEMILANY
K.Ú. KOŽUŠANY
K.Ú. HOLICE U OLOMOUCE
K.Ú. TÁŽALY
SO 01.4 PPO NOVÝ DVŮR
SO 01.5 PPO KOŽUŠANY
SO 01.6 PPO TÁŽALY
SO 02.7 REVITALIZACE NEMILANKY - ÚSEK 2
SO 02.7 REVITALIZACE NEMILANKY - ÚSEK 1
SO 02.6 REVITALIZACE MORAVY V ÚSEKU MEZI JEZEM TÁŽALY A SILNICÍ R35
PROTIPOVODŇOVÁ ZEMNÍ HRÁZ VARIANTNÍ ŘEŠENÍ TRASY
VÝŘEZ
LOKALITA TÁŽALY
KLAD SITUACÍ:
1
2
3
4
LEGENDA:
hranice parcel dle KN
hranice katastrálního území
obrys základních navrhovaných konstrukcí
obvod stavebních objektů
VYHODNOCENÍ PROJEDNÁNÍ S DOTČENÝMI VLASTNÍKY
Souhlasí výhradní vlastník nebo všichni spoluvlastníci
Vlastník/vlastníci souhlasí s podmínkou
Část spolumajitelů souhlasí, část se nevyjídřila
Alespoň jeden ze spoluvlastníků nesouhlasí
Výhradní vlastník nebo všichni spoluvlastníci nesouhlasí
Vlastník/vlastníci se dosud nevyjídřil
Pozemek ve vlastnictví statutárního města Olomouc
Pozemek ve vlastnictví investora akce (Povodí Moravy, s.p.)
Vlastník nenalezen (není známa doručovací adresa)
Výškový systém Balt p.v.
Souřadný systém S-JTSK
6
5
4
3
2
1
REVIZE
POPIS
DATUM
SCHVÁLIL
Sweco Hydroprojekt a.s. Ústředí Praha
Táborská 31, 140 16 Praha 4; praha@sweco.cz; www.sweco.cz
SWECO
Sustainable engineering and design
WASTECH a.s.
Ostružinová 36/3175, 106 00 Praha 10
VYPRACOVAL
Ing. Lubas
HIP
Ing. Lubas
T. KONTROLA
Ing. Pavel
PROJEKTANT
Ing. Lubas
ŘEDITEL DIVIZE
Ing. Moravec
DATUM
08/2013
OBJEDNATEL
Povodí Moravy, s.p.
OKRES
Olomouc
AKCE:
Morava, ř.km 226,400 - 231,800
- přírodě blízká protipovodňová opatření
Studie proveditelnosti
ČÍSLO ZAKÁZKY
111222 3 07 / 0900
12/908
STUPEŇ
FS
FORMÁT
15 A4
MĚŘÍTKO
1:2500
ARCHIVNÍ ČÍSLO
007779/13/1
-
ČÁST STAVBY
2.část - návrh základních územně-technických parametrů stavby a jejich projednání
3.část - návrh výsledných územně-technických parametrů stavby a zadání pro DUR
SO/PS
PŘÍLOHA:
Mapa KN s vyznačením výsledku projednání - 3.část
ČÍSLO PŘÍLOHY
D.2.3.3
a
1
Tato dokumentace včetně všech příloh (s výjimkou dat poskytnutých objednatelem) je duševním vlastnictvím akciové společnosti Sweco Hydroprojekt a.s. Objednatel této dokumentace je oprávněn ji využít k účelům vyplývajícím z uzavřené smlouvy bez jakéhokoliv omezení. Jiné osoby (jak fyzické, tak právnické) nejsou bez předchozího výslovného souhlasu objednatele oprávněny tuto dokumentaci ani její části jakkoli využívat, kopírovat (ani jiným způsobem rozmnožovat) nebo zpřístupnit dalším osobám.
Poznámka: Podpisy zpracovatelů jsou připojeny pouze k výtisku číslo 01 nebo originálu přílohy (matrici).