




PF 1 KM 0.0215

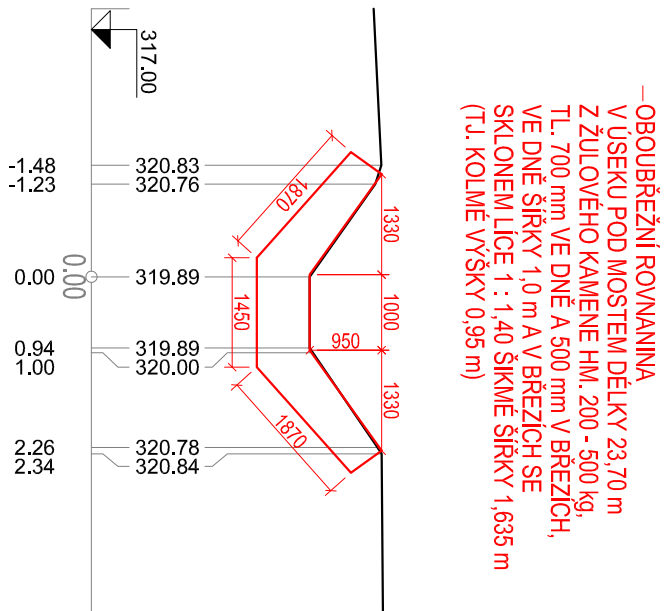


PF 2 KM 0.0455

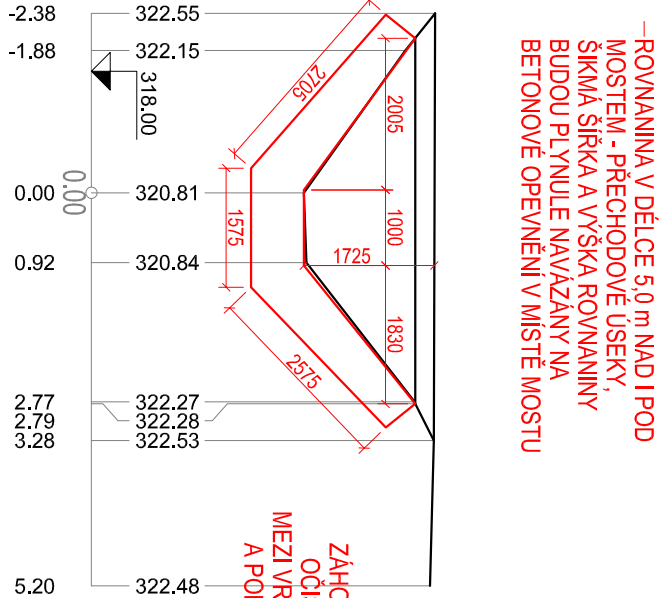


PF 3 KM 0.0820
VZOROVÝ ŘEZ - ROVNANINA

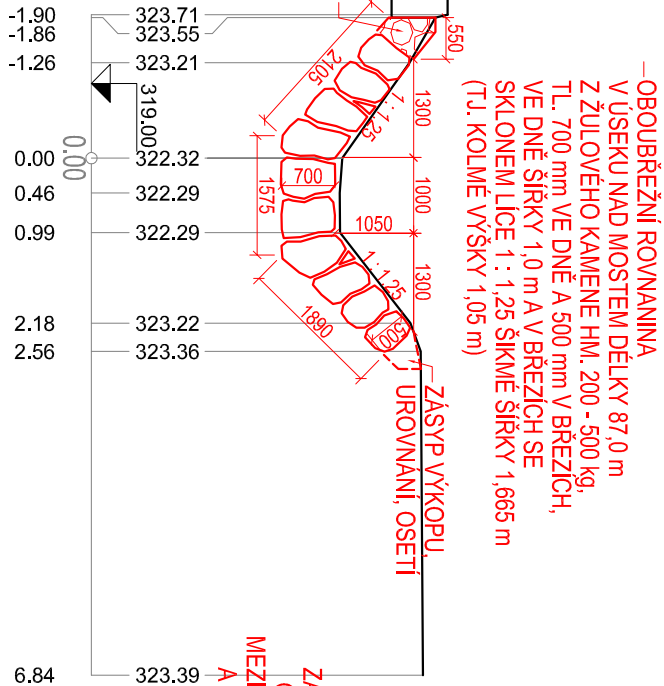


PF 4 KM 0.1351

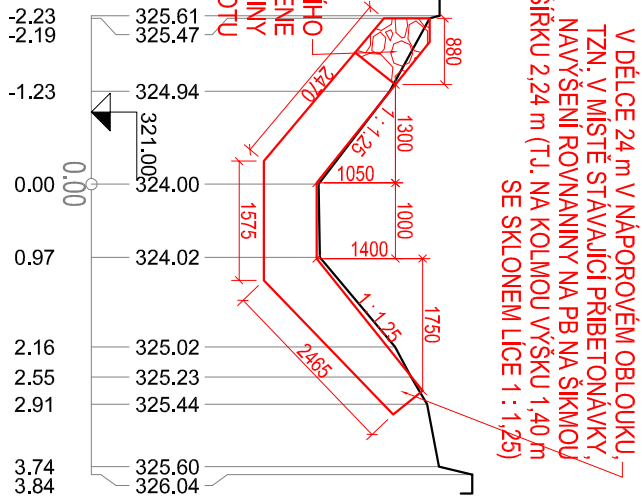
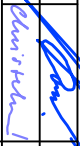
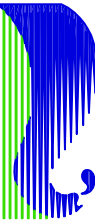


PF 5 KM 0.1454

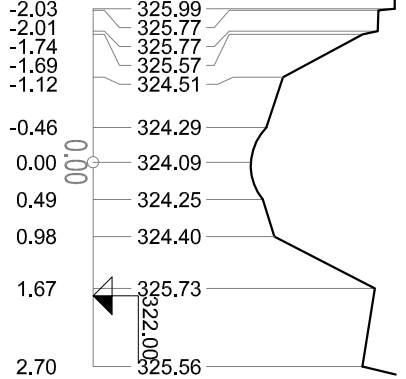

VZOROVÝ ŘEZ - BETONOVÝ PRÁH Č. 2 a 3

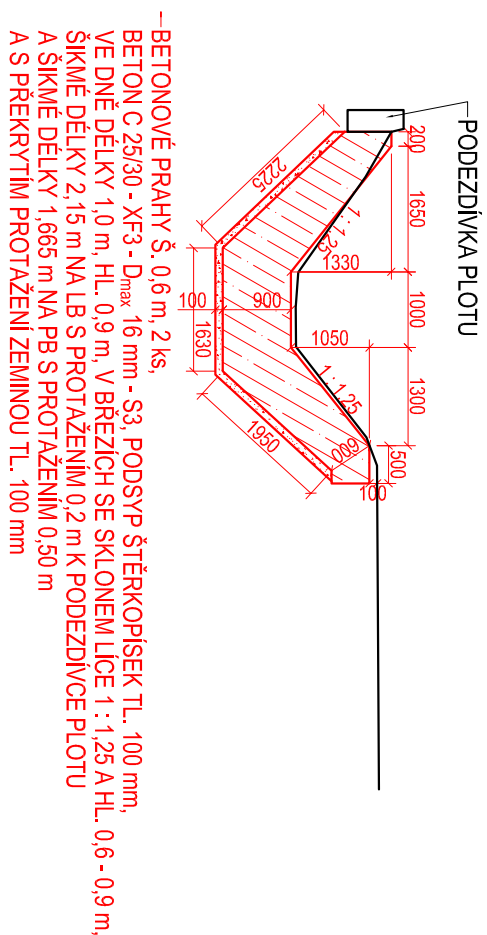

Ved. odd. proj.		Ing. Petr VÁVRA		Autor. ing.	Ing. Petr VÁVRA
Zodp. proj.	Ing. T. CHRISTELOVÁ		Kreslil	Ing. T. CHRISTELOVÁ	
Kraj:	Pardubický	Obec: Koldín	K. Ú.:	Koldín	
Investor: Povodí Labe, státní podnik					
Název akce:					
SKOŘENICKÝ POTOK, KOLDÍN, rekonstrukce opěvnění, ř. km 5,060 - 5,180					
Příloha:					
Příčné řezy					
 POVODÍ LABE			Datum		
			Stupeň		
			Pořadové číslo		
Číslo stavby 222 170 002			Č. přílohy		
Měřítko 1 : 100			D.1.b.3		