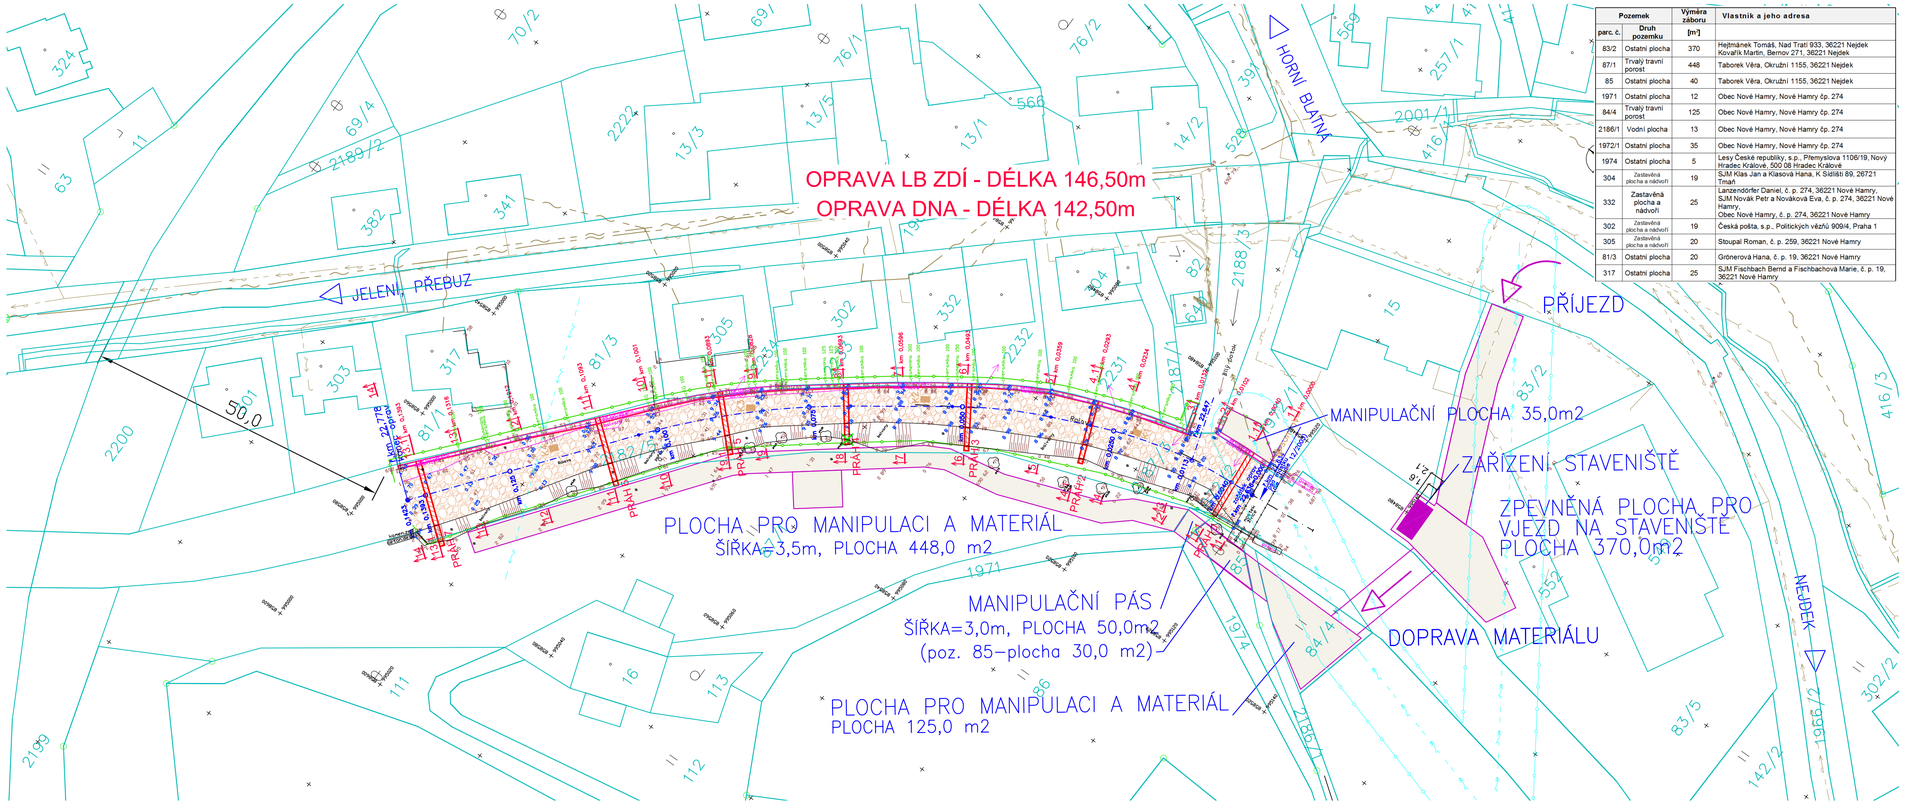


TABULKA DOČASNÝCH ZÁBORŮ PLOCH

| Pozemek parc. č. | Druh pozemku | Výměra záboru [m²] | Vlastník a jeho adresa |
|---|---|---|---|
| 83/2 | Ostatní plocha | 370 | Hejtmánek Tomáš, Nad Tratí 933, 36221 Nejdek<br>Kovařík Martin, Bernov 271, 36221 Nejdek |
| 87/1 | Trvalý travní porost | 448 | Taborek Věra, Okružní 1155, 36221 Nejdek |
| 85 | Ostatní plocha | 40 | Taborek Věra, Okružní 1155, 36221 Nejdek |
| 1971 | Ostatní plocha | 12 | Obec Nové Hamry, Nové Hamry čp. 274 |
| 84/4 | Trvalý travní porost | 125 | Obec Nové Hamry, Nové Hamry čp. 274 |
| 2186/1 | Vodní plocha | 13 | Obec Nové Hamry, Nové Hamry čp. 274 |
| 1972/1 | Ostatní plocha | 35 | Obec Nové Hamry, Nové Hamry čp. 274 |
| 1974 | Ostatní plocha | 5 | Lesy České republiky, s.p., Přemyslova 1106/19, Nový Hradec Králové, 500 08 Hradec Králové |
| 304 | Zastavěná plocha a nádvoří | 19 | SJM Klas Jan a Klasová Hana, K Sídlišti 89, 26721 Tmaň |
| 332 | Zastavěná plocha a nádvoří | 25 | Lanzendörfer Daniel, č. p. 274, 36221 Nové Hamry, SJM Novák Petr a Nováková Eva, č. p. 274, 36221 Nové Hamry, Obec Nové Hamry, č. p. 274, 36221 Nové Hamry |
| 302 | Zastavěná plocha a nádvoří | 19 | Česká pošta, s.p., Politických vězňů 909/4, Praha 1 |
| 305 | Zastavěná plocha a nádvoří | 20 | Stoupal Roman, č. p. 259, 36221 Nové Hamry |
| 81/3 | Ostatní plocha | 20 | Grönerová Hana, č. p. 19, 36221 Nové Hamry |
| 317 | Ostatní plocha | 25 | SJM Fischbach Bernd a Fischbachová Marie, č. p. 19, 36221 Nové Hamry |

# LEGENDA

## STÁVAJÍCÍ SÍTĚ

- KANALIZACE
- VODOVOD
- VEDENÍ NN – NADZEMNÍ
- VEDENÍ VN – NADZEMNÍ
- OCHRANNÉ PÁSMO VN
- KABEL VN
- KABEL NN
- SDĚLOVACÍ KABEL– NADZEMNÍ
- PLYN STL

K3 KOPANÁ SONDA

ARCHIVNÍ VRT

## NÁVRH

OPRAVA NÁBŘEŽNÍ ZDI

PŘÍČNÉ PRAHY

KAMENNÁ ROVNANINA

KÁCENÍ

## LEGENDA ZOV

Z.S. OBJEKTY ZAŘÍZENÍ STAVENIŠTĚ
ŠATNA + UMÝVÁRNA
KANCELÁŘ + PŘÍRUČNÍ SKLAD
CHEMICKÉ WC

MANIPULAČNÍ PLOCHY

HRANICE STAVENIŠTĚ

Pozn.: Manipulační plochy na levém břehu nebudou sloužit ke skladování materiálu.

| | | | |
|---|---|---|---|
| navrhl: | FRANTIŠEK PRSKAVEC | odp.proj.: | FRANTIŠEK PRSKAVEC |
| kraj: | KARLOVARSKÝ | stavební úřad: | KARLOVY VARY |
| obec: | NOVÉ HAMRY | stupeň: | DSJ |
| datum: | 11.2018 | zakázka číslo: | |
| investor: | POVODÍ OHŘE s.p., BEZRUČOVA 4219, CHOMUTOV 430 03 | | |
| místo stavby: | K. ú. NOVÉ HAMRY | | |

ENGINEERING s.r.o.
ZÁVODU MÍRU 584/7, KARLOVY VARY
PSČ 360 17,www.kveng.cz,info@kveng.cz
Tel.: 353447911 Fax: 353447929

Název projektu:

ROLAVA HORNÍ
LB ZEĎ A DNO V NOVÝCH HAMRECH U POŠTY

| | | | |
|---|---|---|---|
| SO(PS): | SO 01 - Oprava LB zdi, SO 02 - Opevnění dna | | |
| profese: | VODOHOSPODÁŘSKÁ | | |
| příloha: | SITUACE KOORDINAČNÍ | číslo přílohy: | C.3 |
| Výkres je duševním majetkem firmy KV engineering spol. s r.o., nesmí být použit a kopírován třetí osobou, ji předán či jinak s ním nakládáno bez písemného souhlasu firmy KV engineering spol. s r.o. | | formát: A4 | měřítko: 1:500 |