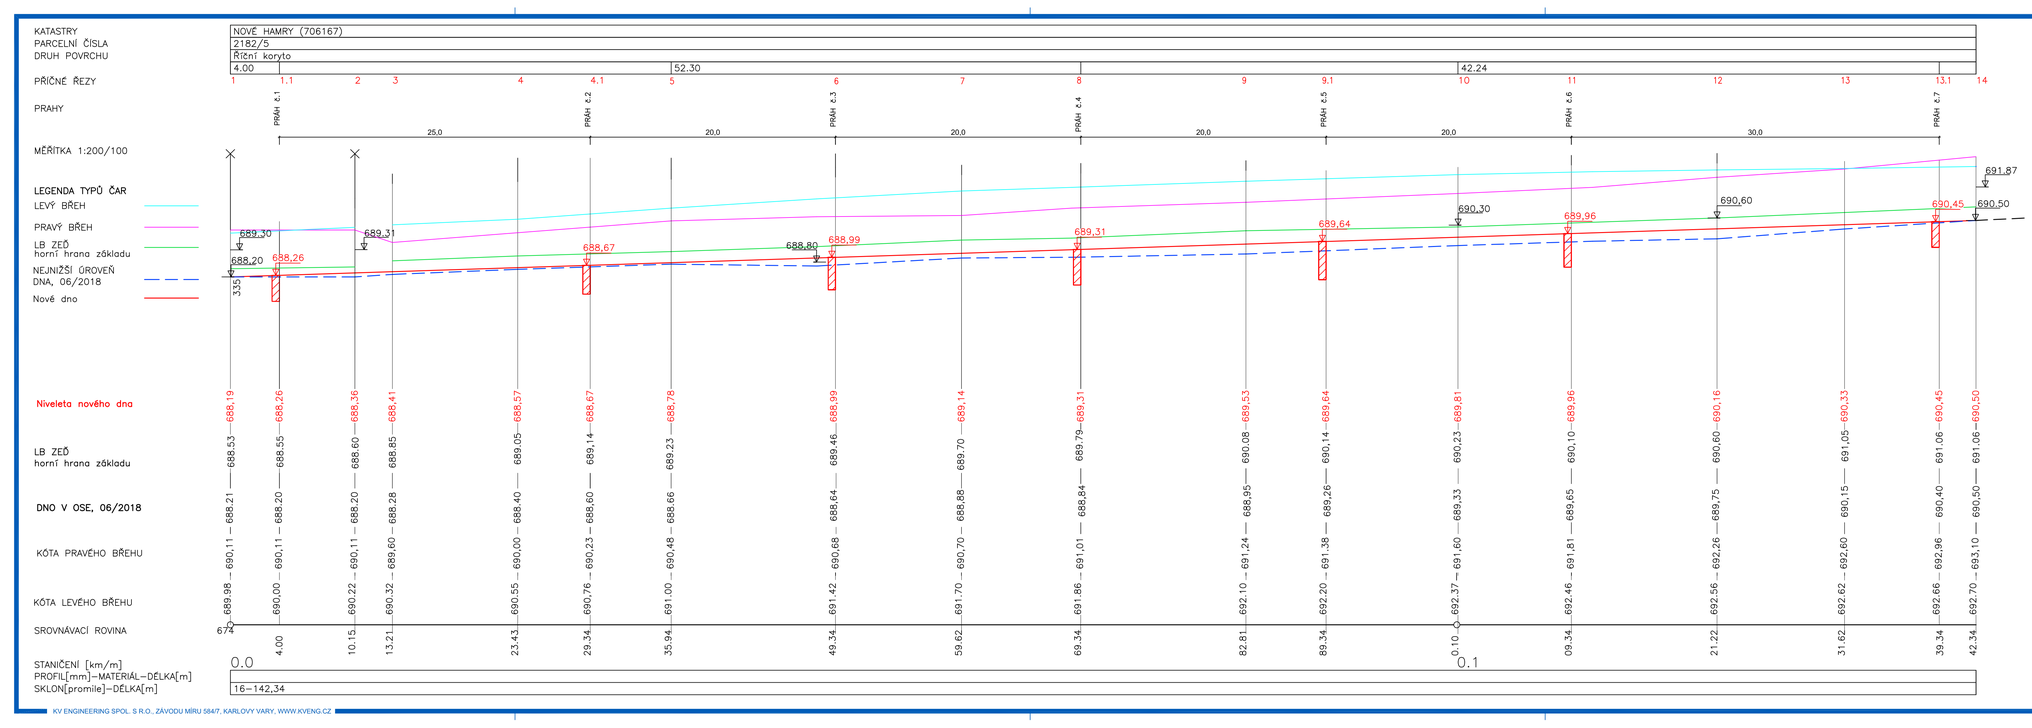

VZOROVÝ PŘÍČNÝ ŘEZ PRAHEM

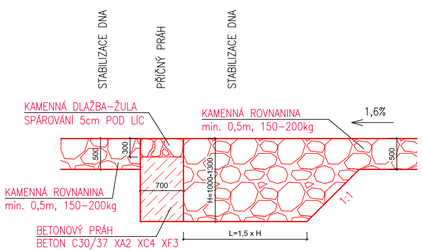

Č. PRAHU	VÝŠKA PRAHU H	L
1, 2, 6, 7	1000 mm	1500 mm
3	1200 mm	1800 mm
4, 5	1300 mm	1950 mm

hlavní:	FRANTIŠEK PRSKAVEC	odp.proj.:	FRANTIŠEK PRSKAVEC
kraj:	KARLOVARSKÝ	stavební úřad:	KARLOVY VARY
obec:	NOVÉ HAMRY	stupeň:	DSJ
datum:	11.2018	zakázka číslo:	14046
investor:	POVODÍ OHŘE s.p., BEZRUČOVA 4219, CHOMUTOV 430 03		
místo stavby:	K. ú. NOVÉ HAMRY		

KV ENGINEERING s.r.o.
ZÁVODU MÍRU 584/7, KARLOVY VARY
PSČ 360 17 www.kveng.cz,info@kveng.cz
Tel.: 353447911 Fax: 353447029

Název projektu:

ROLAVA HORNÍ
LB ZEĎ A DNO V NOVÝCH HAMRECH U POŠTY

SOUPIS:			
profese:			
příloha:	PODÉLNÝ PROFIL V OSE KORYTA	číslo přílohy:	D1.4

Výkres je duševním majetkem firmy KV engineering spol. s r.o., nesmí být použit a kopírován třetí osobou, ji předán či jinak s ním nakládáno bez písemného souhlasu firmy KV engineering spol. s r.o.

formát: S A4 měřítko: 1:200/100