
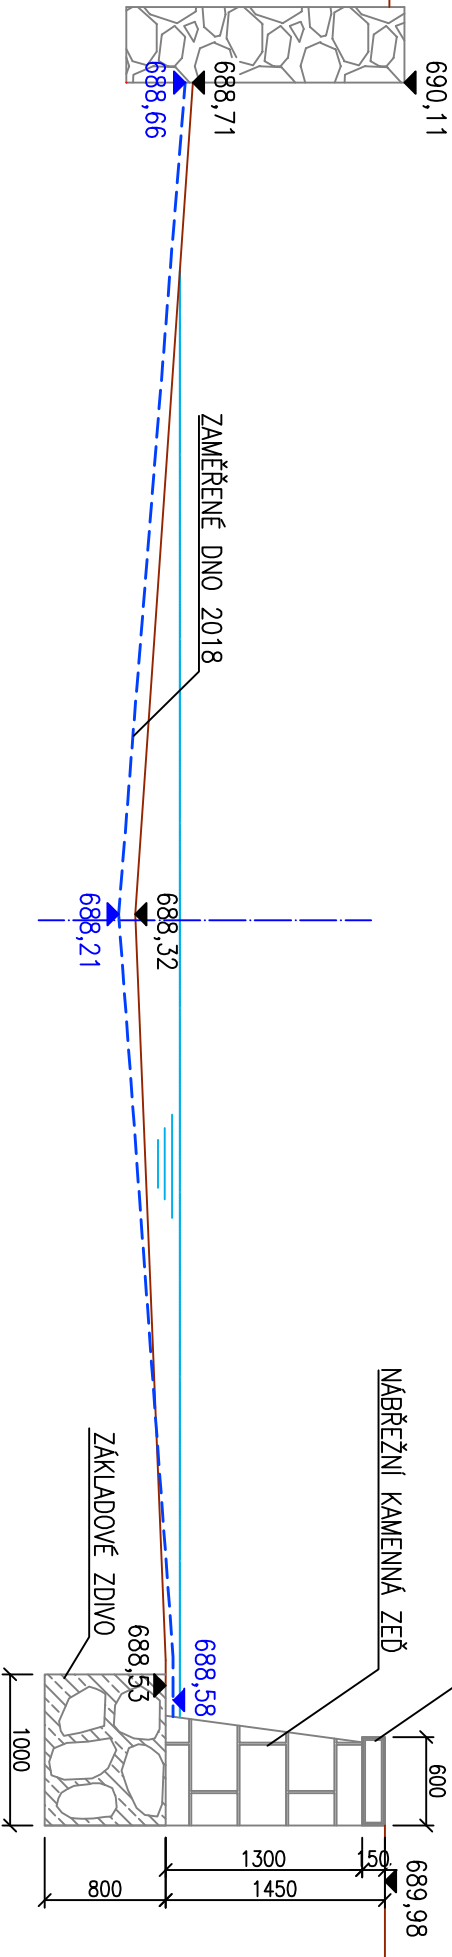



navrhl:	FRANTIŠEK PRSKAVEC	odp.proj.:	FRANTIŠEK PRSKAVEC	 ZÁVODU MÍRU 584/7, KARLOVY VARY PSČ 360 17, www.kveng.cz, info@kveng.cz Tel.: 353447911 Fax: 353447929	
kraj:	KARLOVARSKÝ	stavební úřad:	KARLOVY VARY		
obec:	NOVÉ HAMRY	stupeň:	DSJ		
datum:	11.2018	zakázka číslo:	14046		
investor:	POVODÍ OHŘE s.p., BEZRUČOVA 4219, CHOMUTOV 430 03				
místo stavby:	k.ú. NOVÉ HAMRY				
Název projektu: ROLAVA HORNÍ LB ZEĎ A DNO V NOVÝCH HAMRECH U POŠTY				D.1.6	
SO(PS):	SO 01 - Oprava LB zdí, SO 02 - Opevnění dna				
profese:	VODOHOSPODÁŘSKÁ				
příloha:	PŘÍČNÉ ŘEZY 1 - 14				
Výkres je duševním majetkem firmy KV engineering spol. s r.o., nesmí být použit a kopírován třetí osobou, jí předán či jinak s ním nakládáno bez písemného souhlasu firmy KV engineering spol. s r.o.				formát: A4	měřítko: 1:50

PŘÍČNÝ ŘEZ 1-1
staničení 0,000 km
stávající stav

PRAVÝ BŘEH




návrh

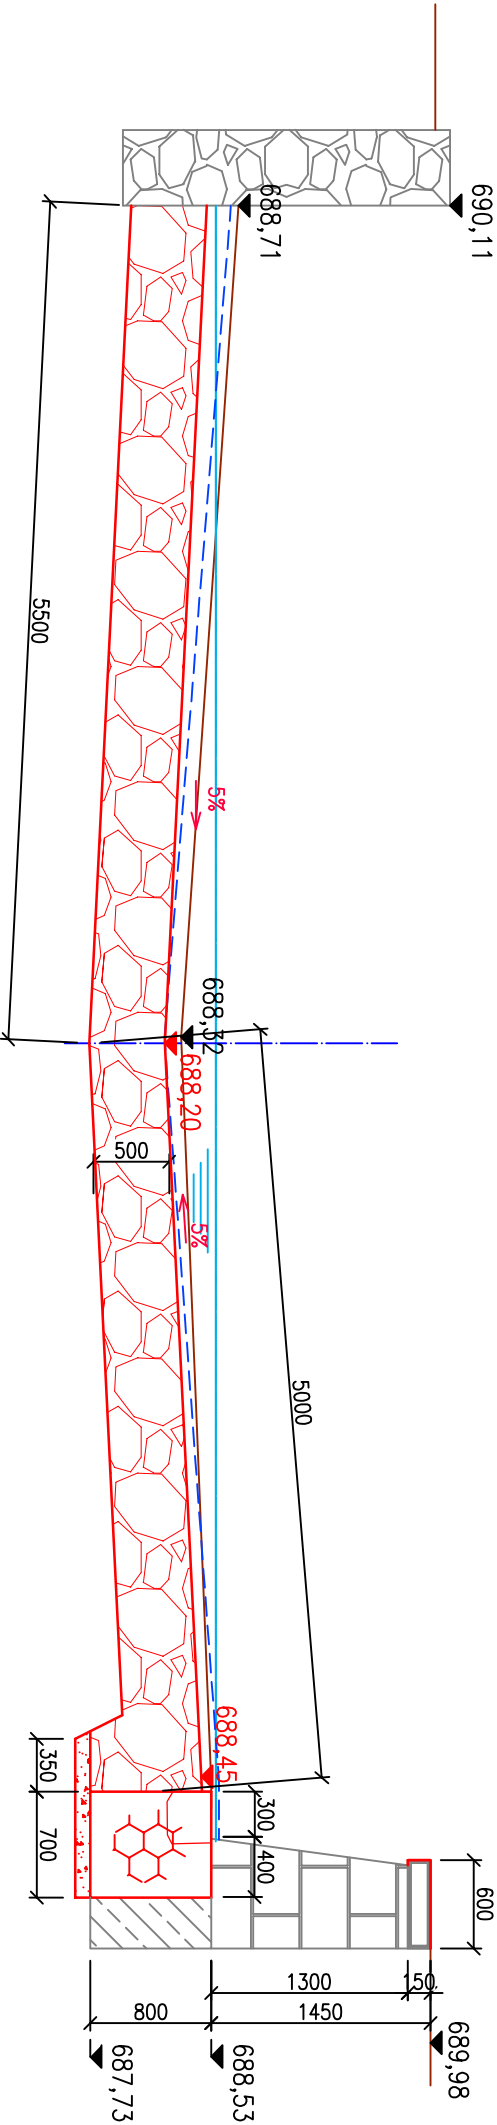


PŘÍČNÝ ŘEZ 1.1–1.1
staničen 0,004 km
stávající stav

PRAVÝ BŘEH

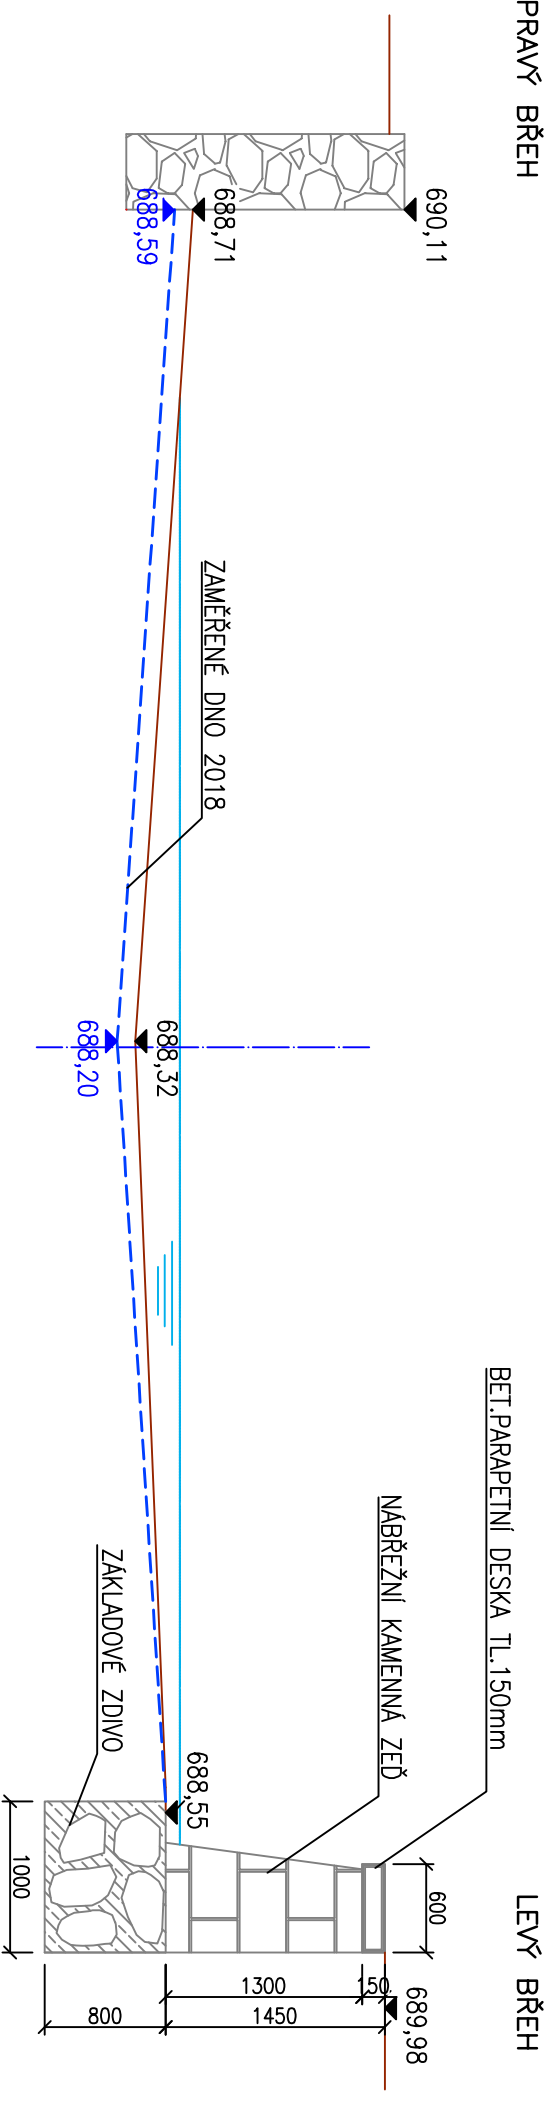



návrh

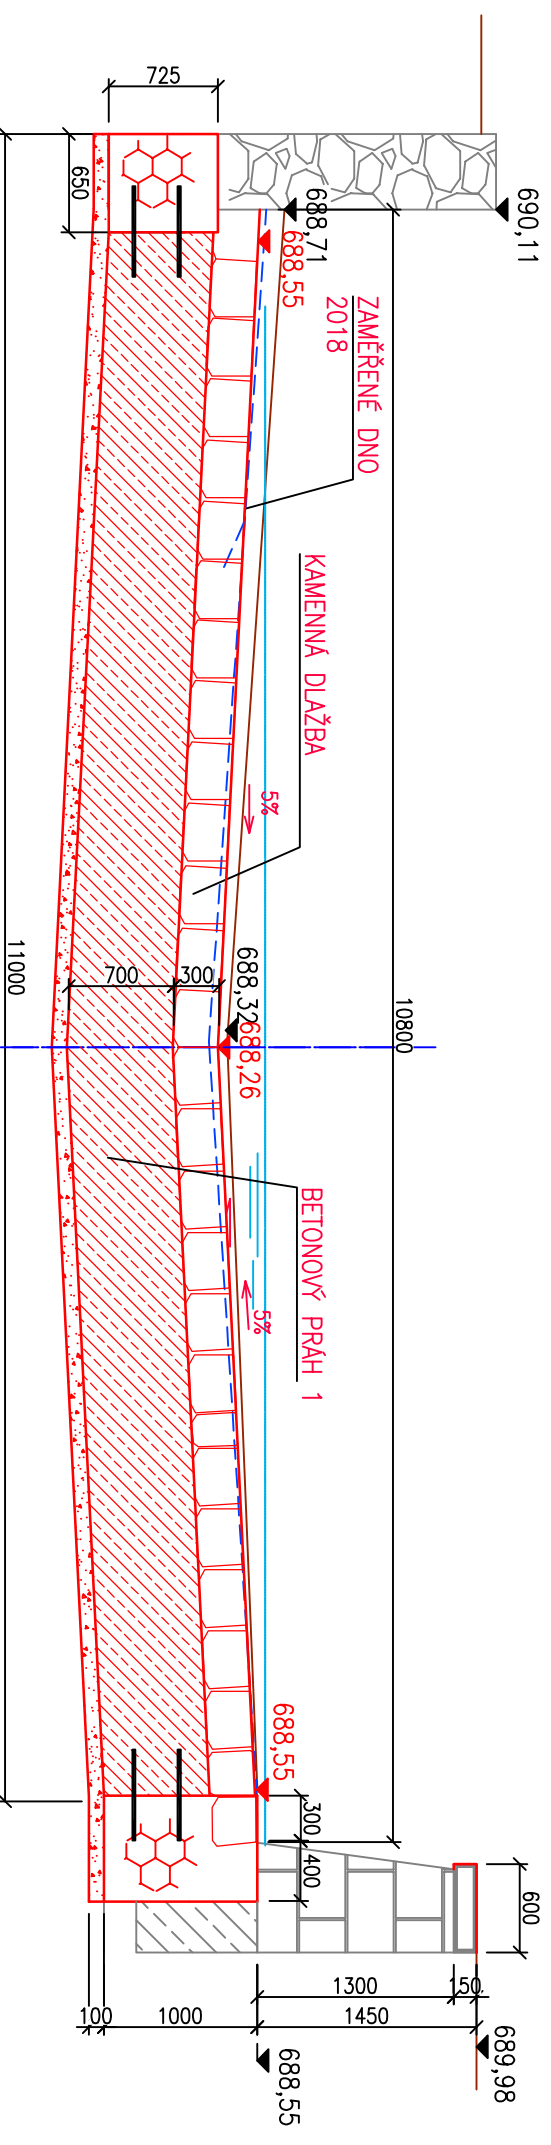

PŘÍČNÝ ŘEZ 2-2
staničení 0,0102km
stávající stav

PRAVÝ BŘEH


LEVÝ BŘEH

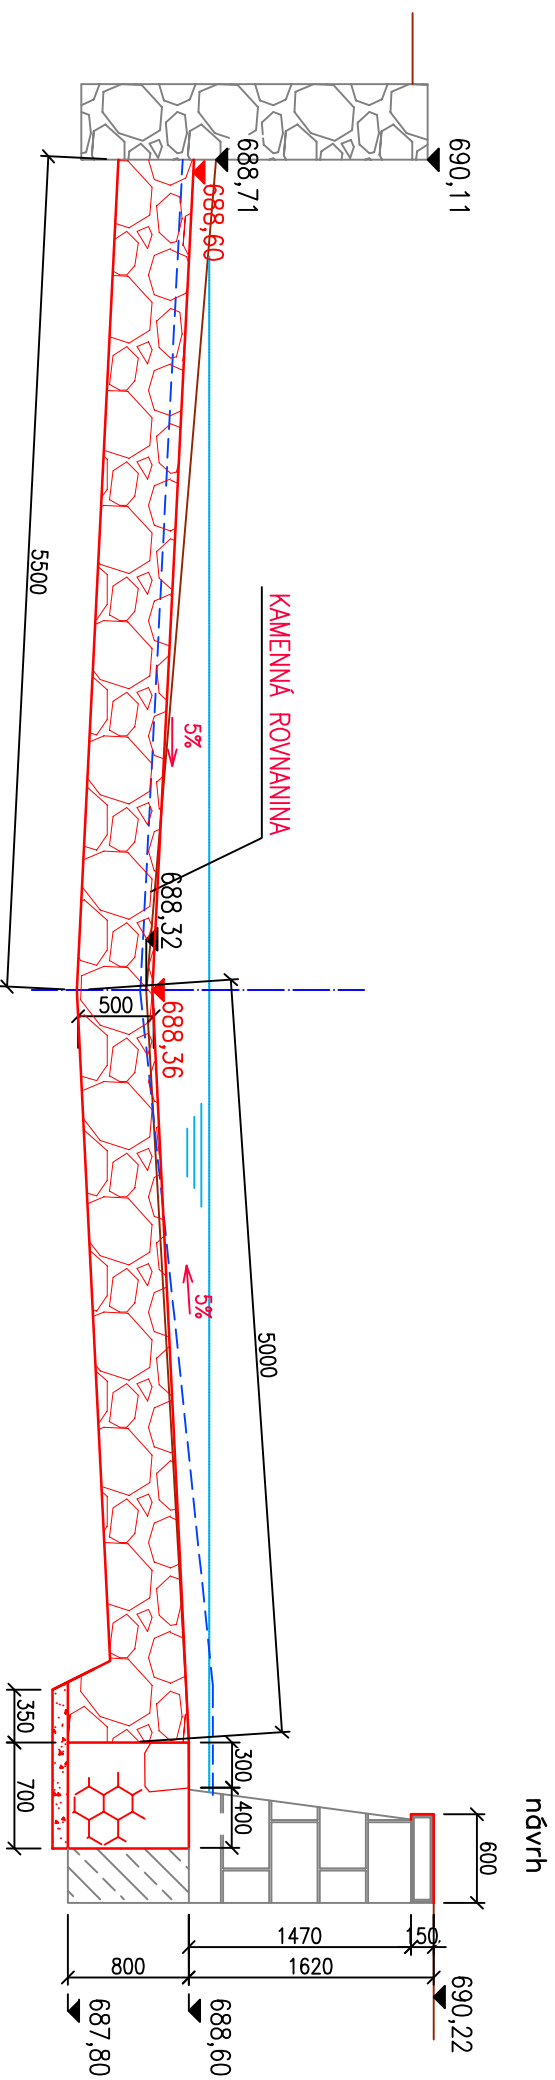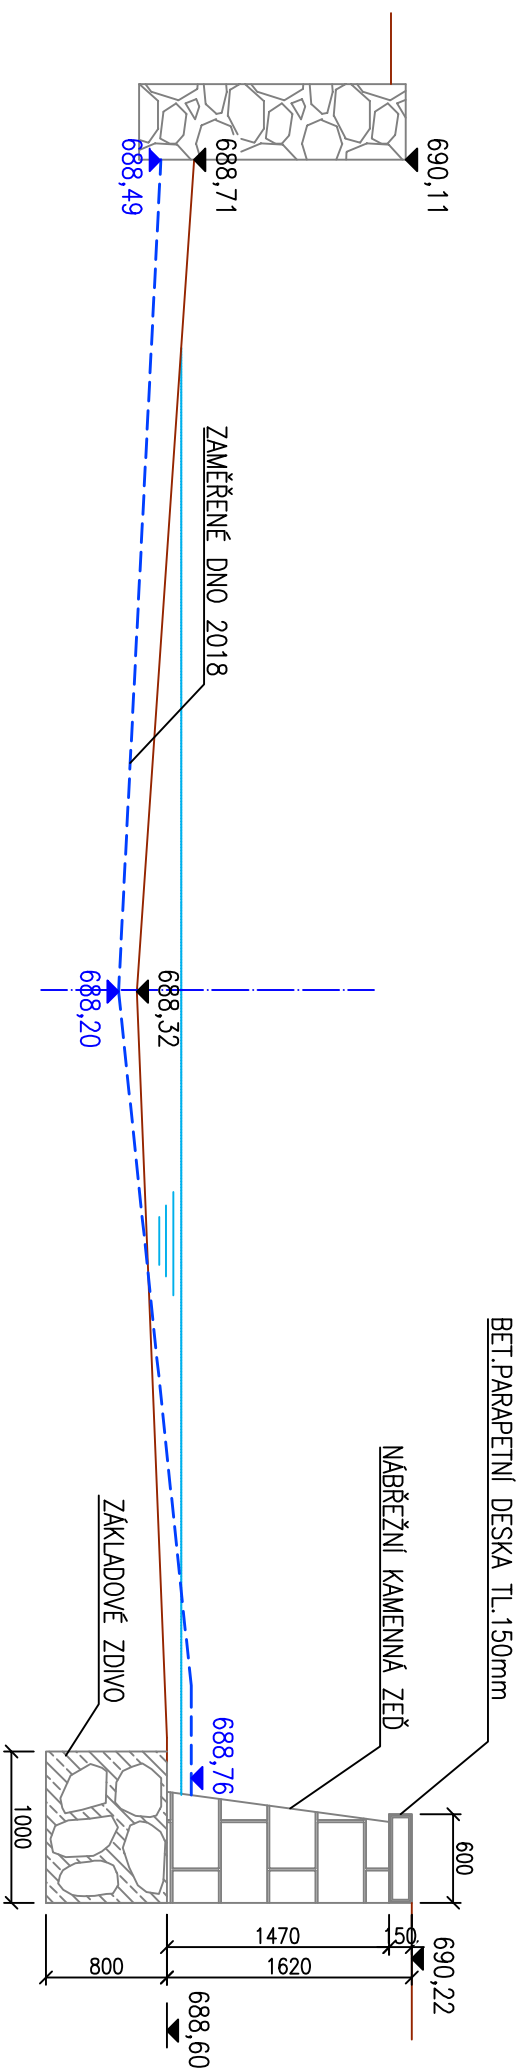


PŘÍČNÝ ŘEZ 3-3
stanice 0,0132 km
stávající stav

PRAVÝ BŘEH

LEVÝ BŘEH

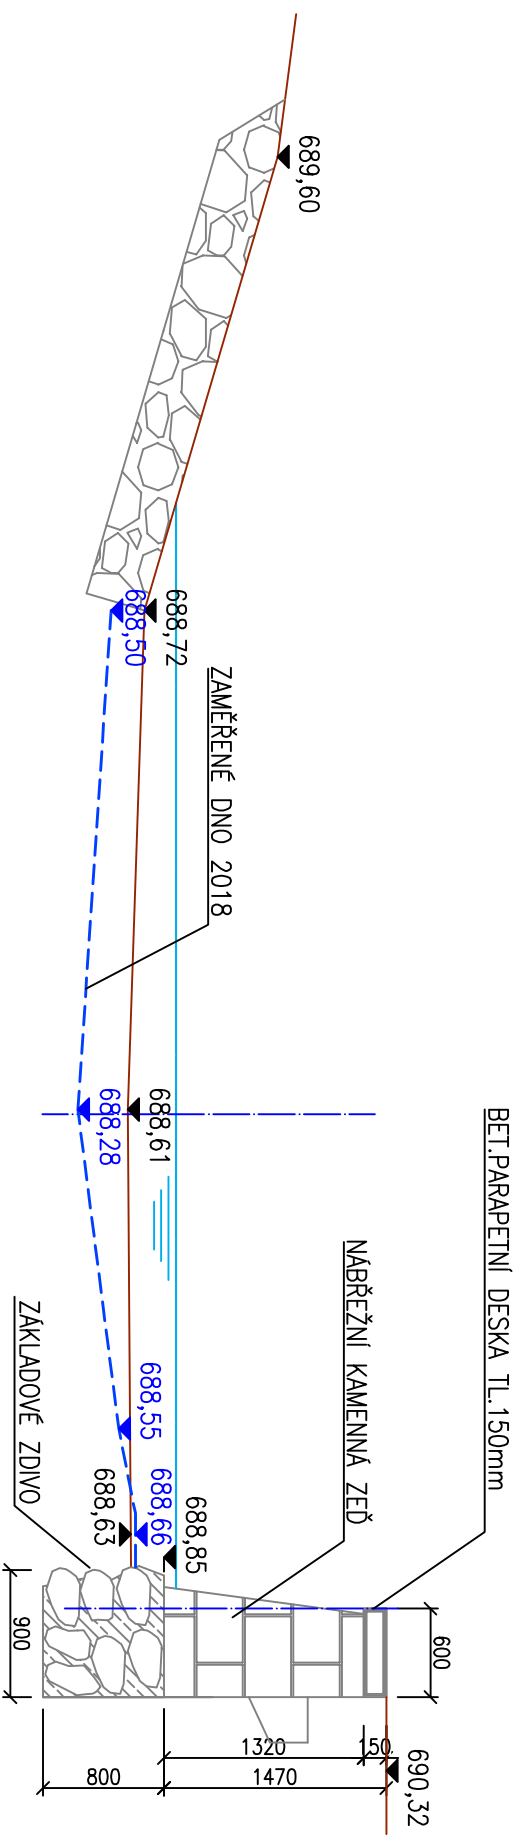

návrh

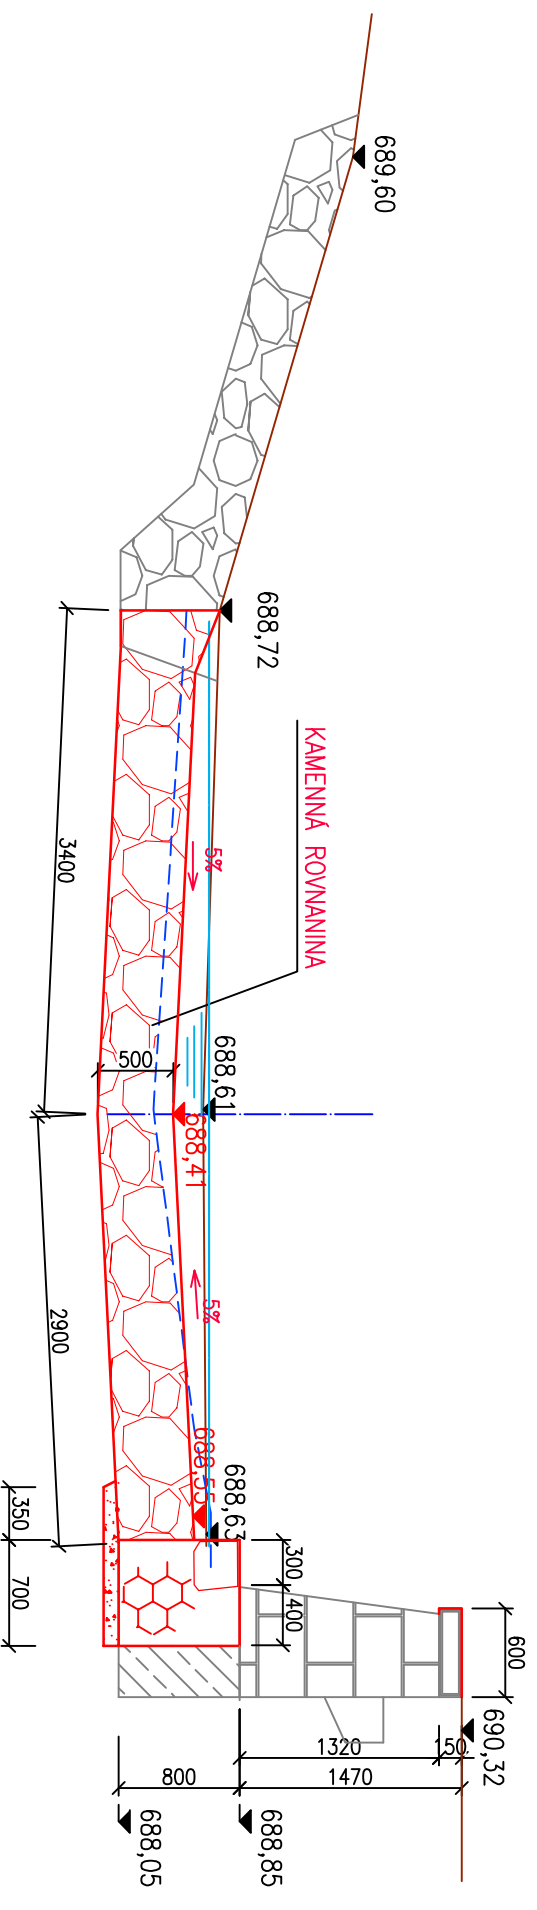


PŘÍČNÝ ŘEZ 4-4
staničení 0,0234 km


stávající stav

PRAVÝ BŘEH

LEVÝ BŘEH


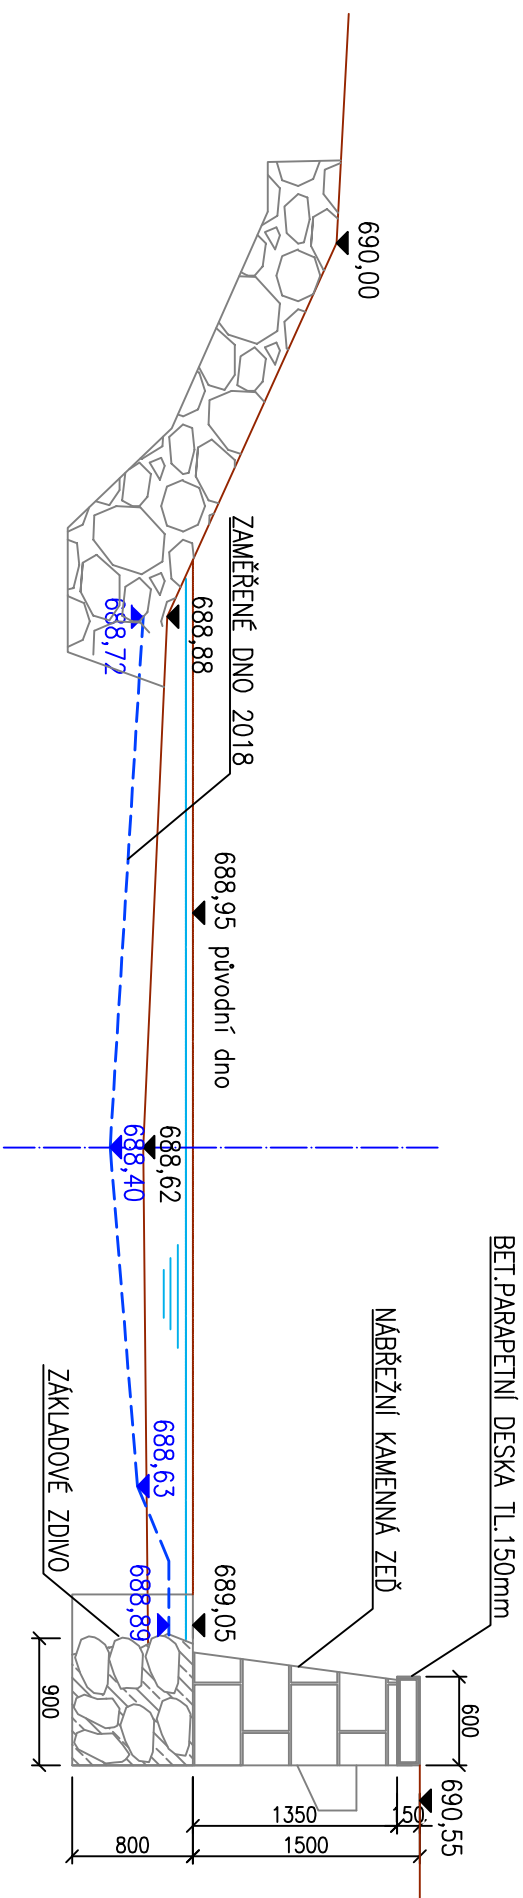


návrh

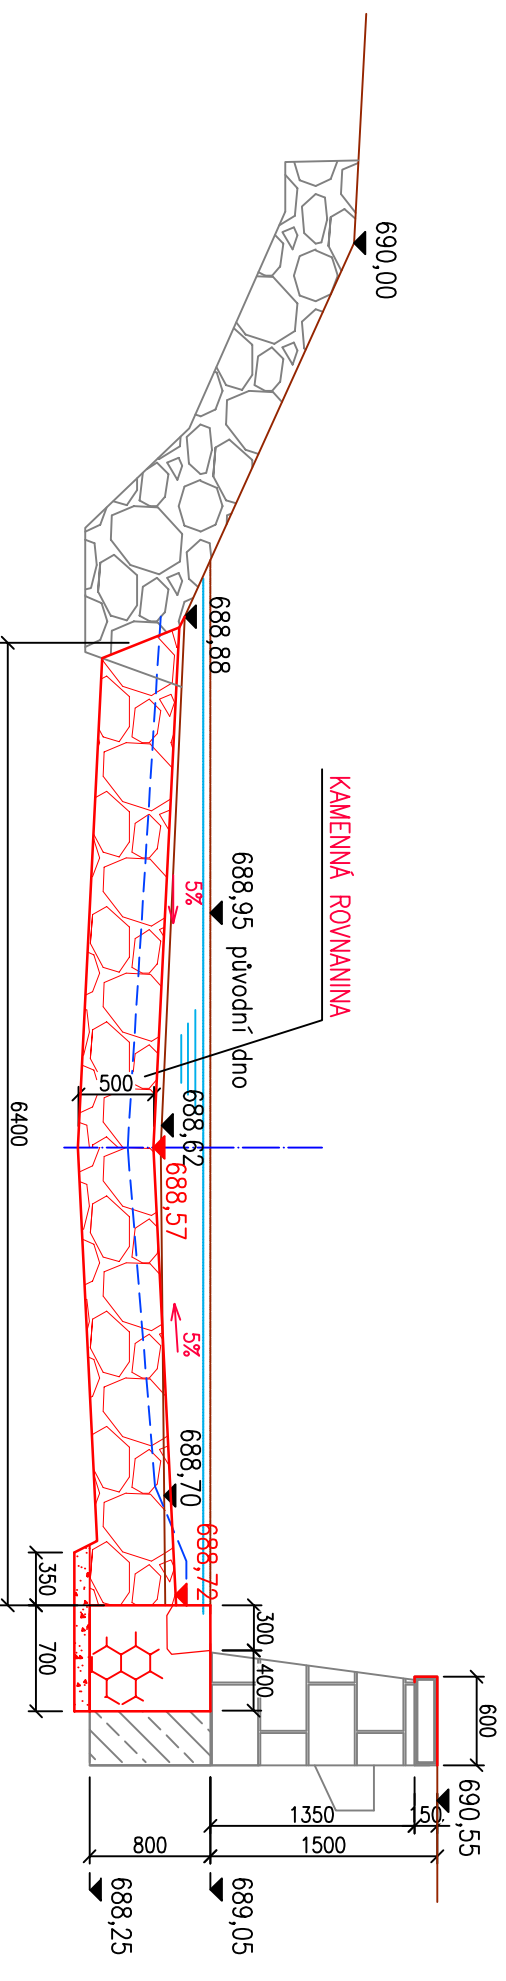



stávající stav

LEVÝ BŘEH

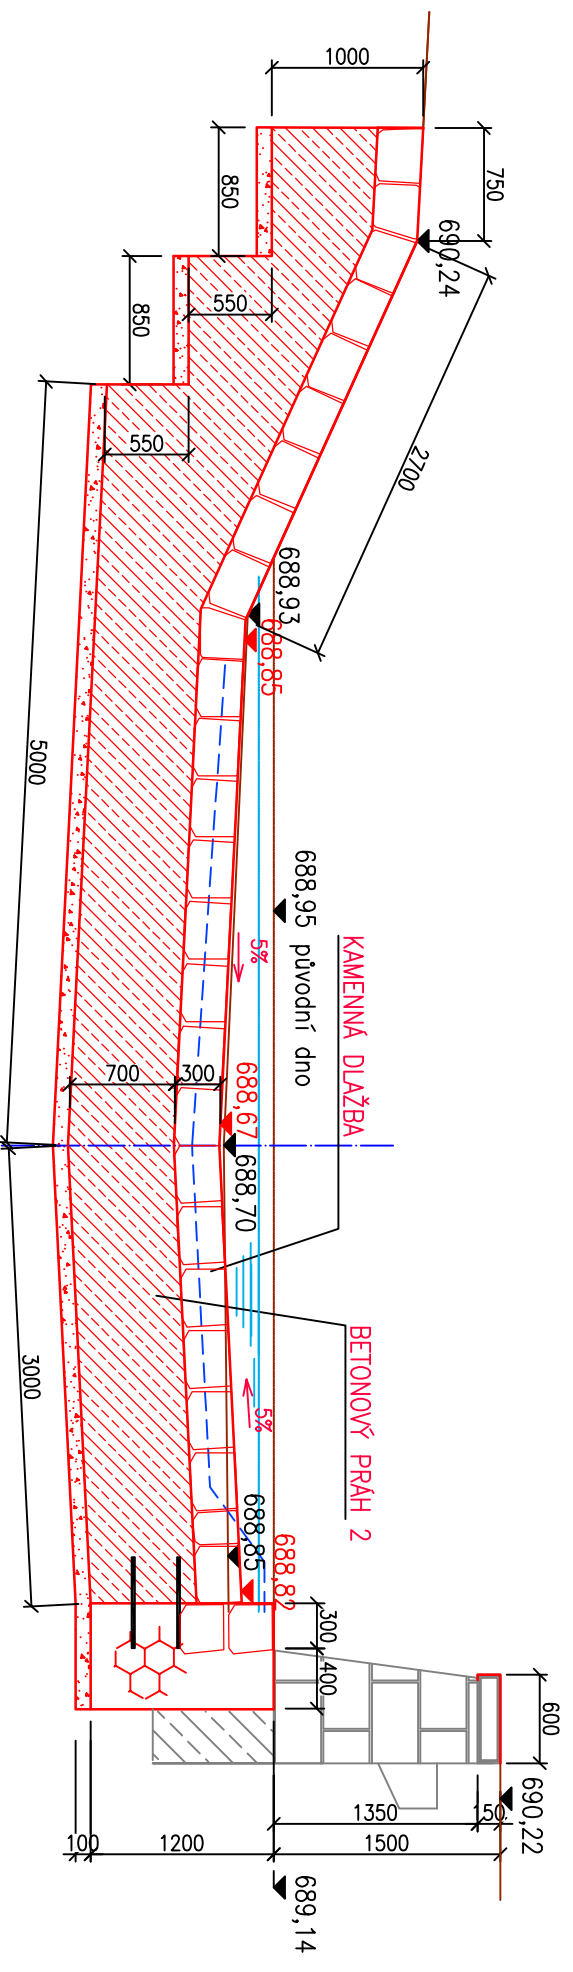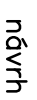


PŘÍČNÝ ŘEZ 5-5
staničení 0,0359 km
stávající stav


BET.PARAPETNI DESKA TL.150mm

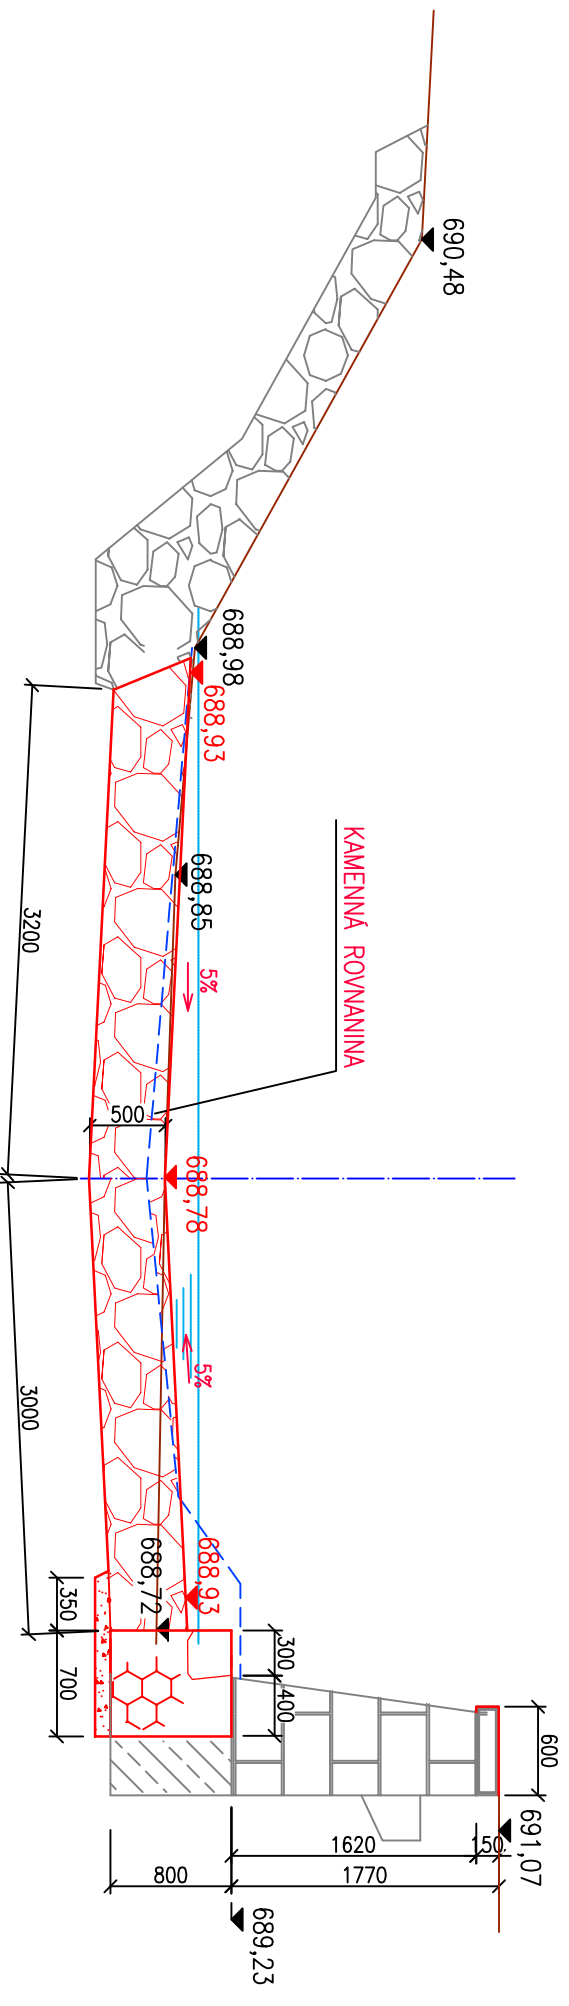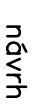


PRAVÝ BŘEH

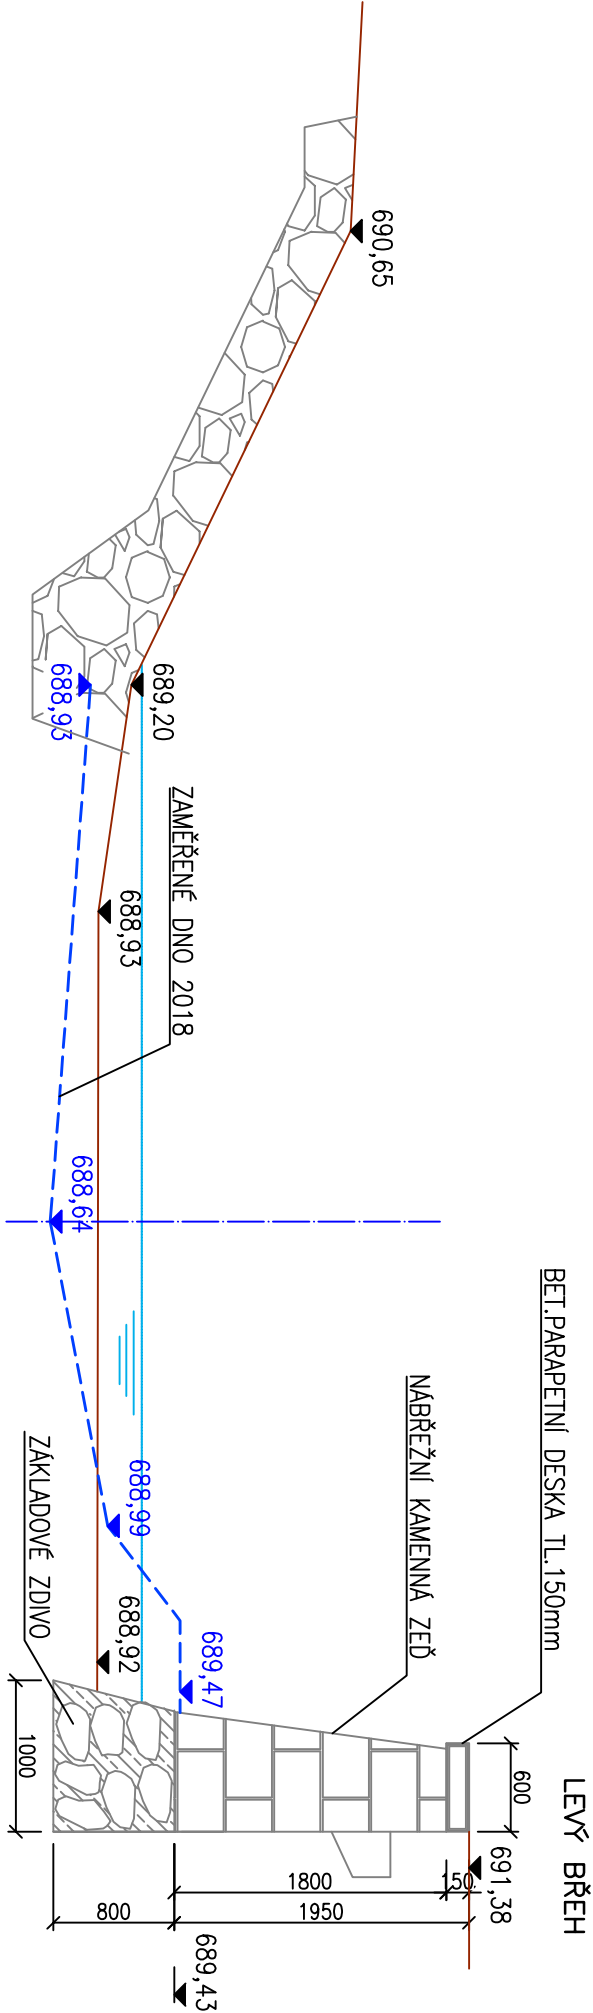


PŘÍČNÝ ŘEZ 6-6
stanícení 0,0493 km
stávající stav

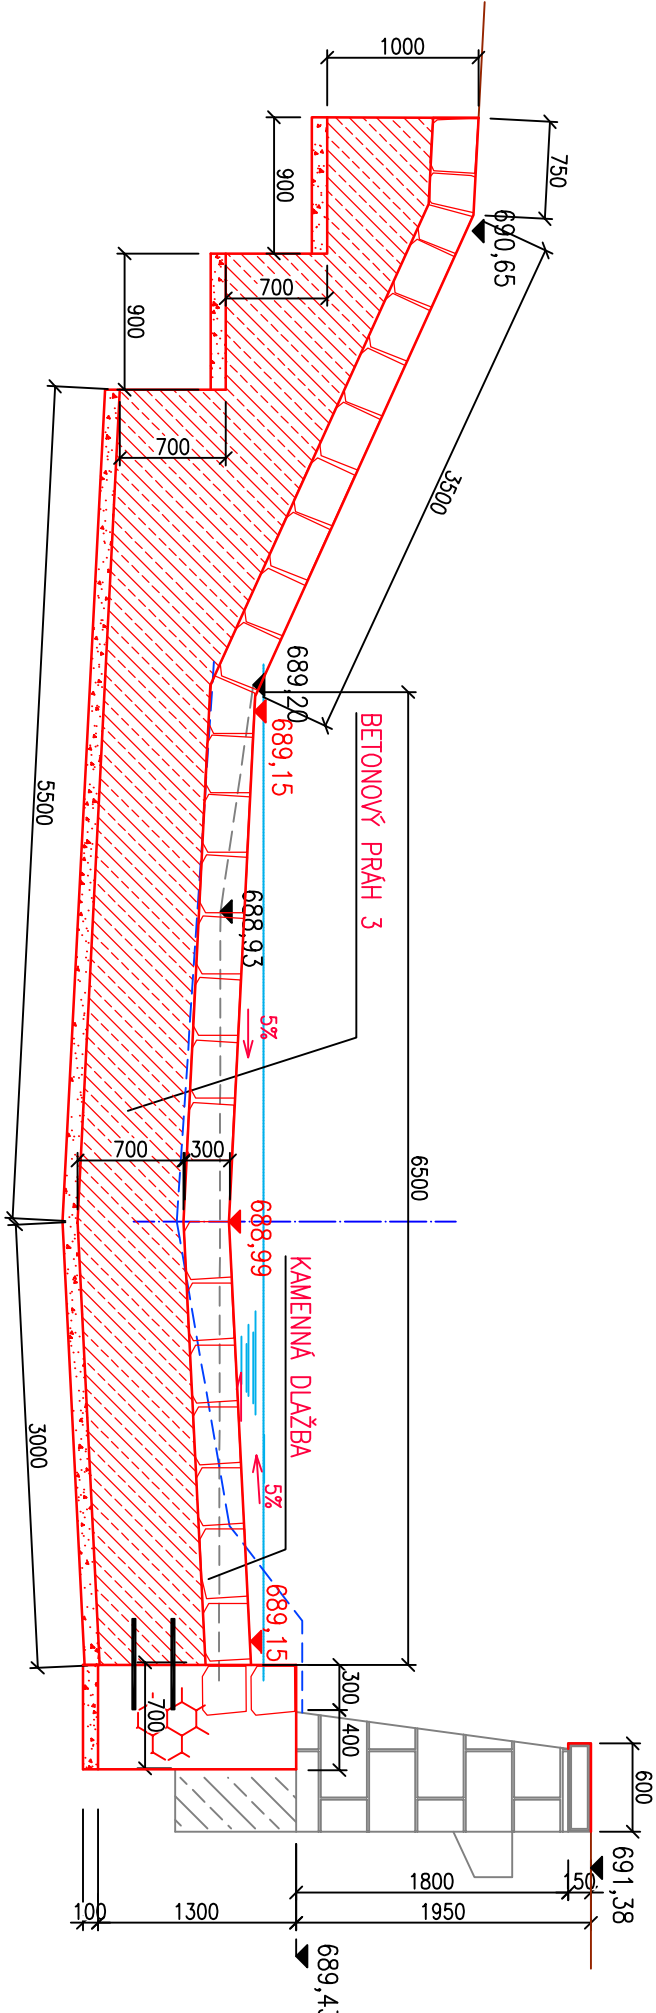

PRAVÝ BŘEH

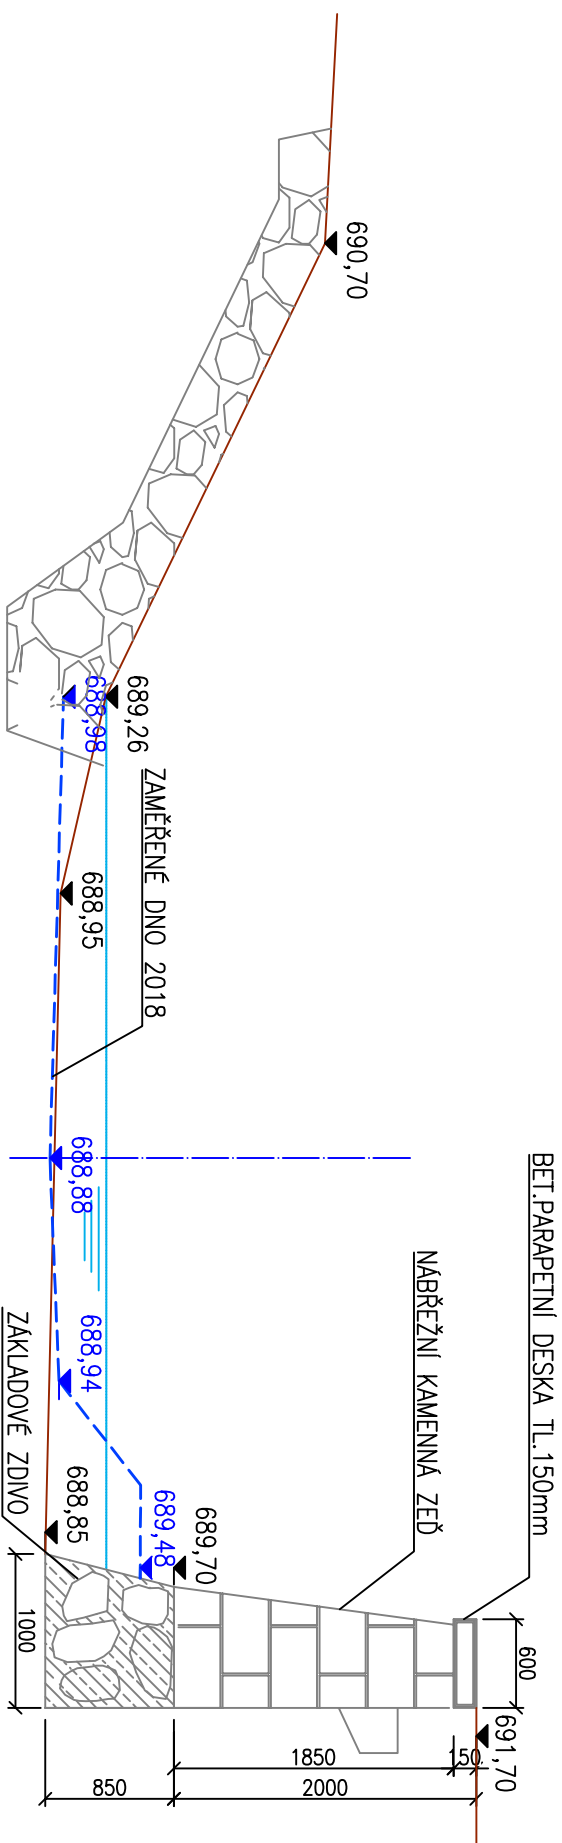


LEVÝ BŘEH

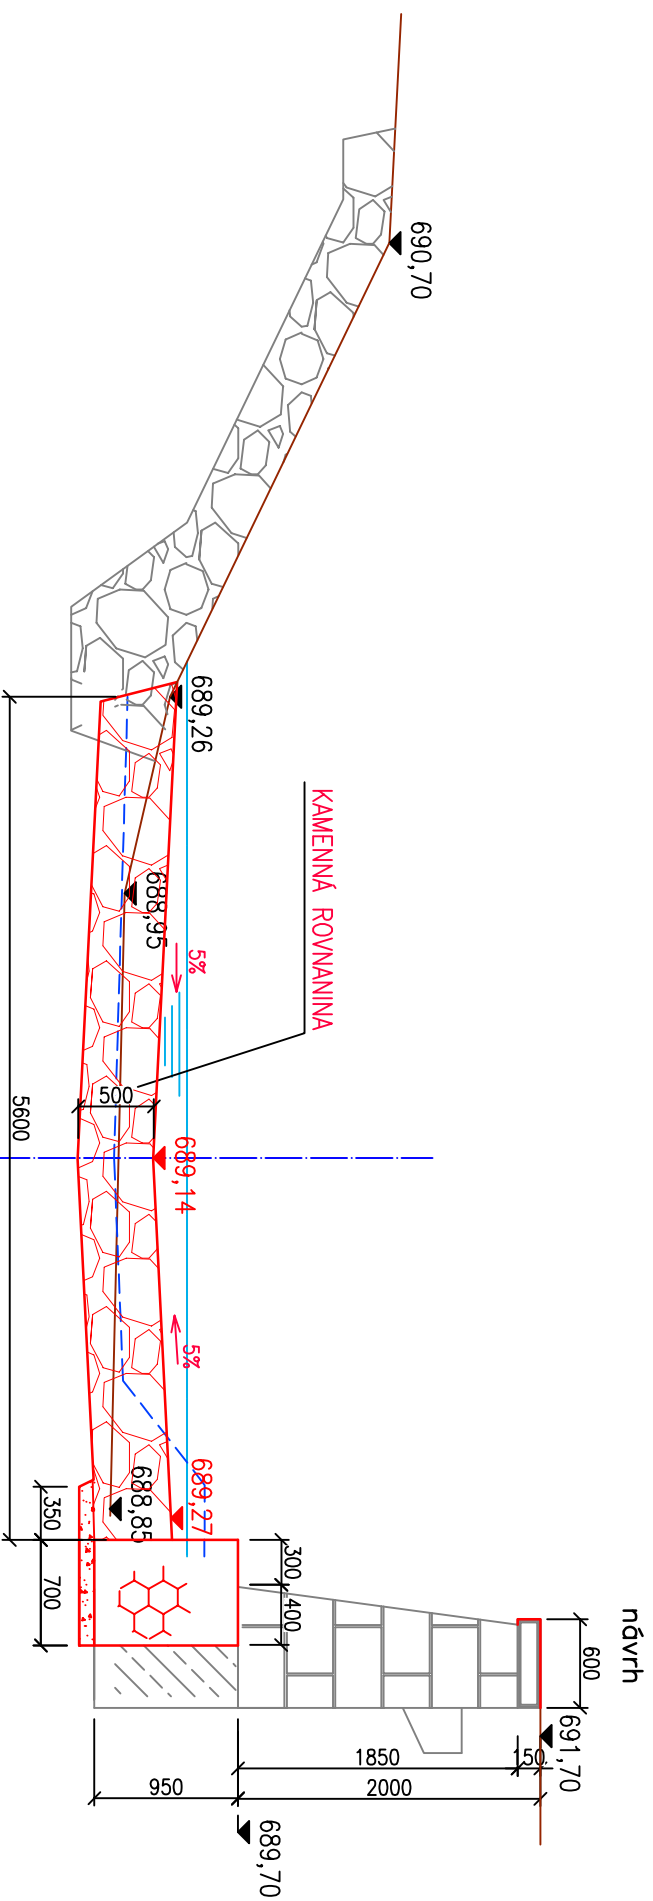


PŘÍČNÝ ŘEZ 8-8
staničení 0,0693 km
stávající stav

LEVÝ BŘEH

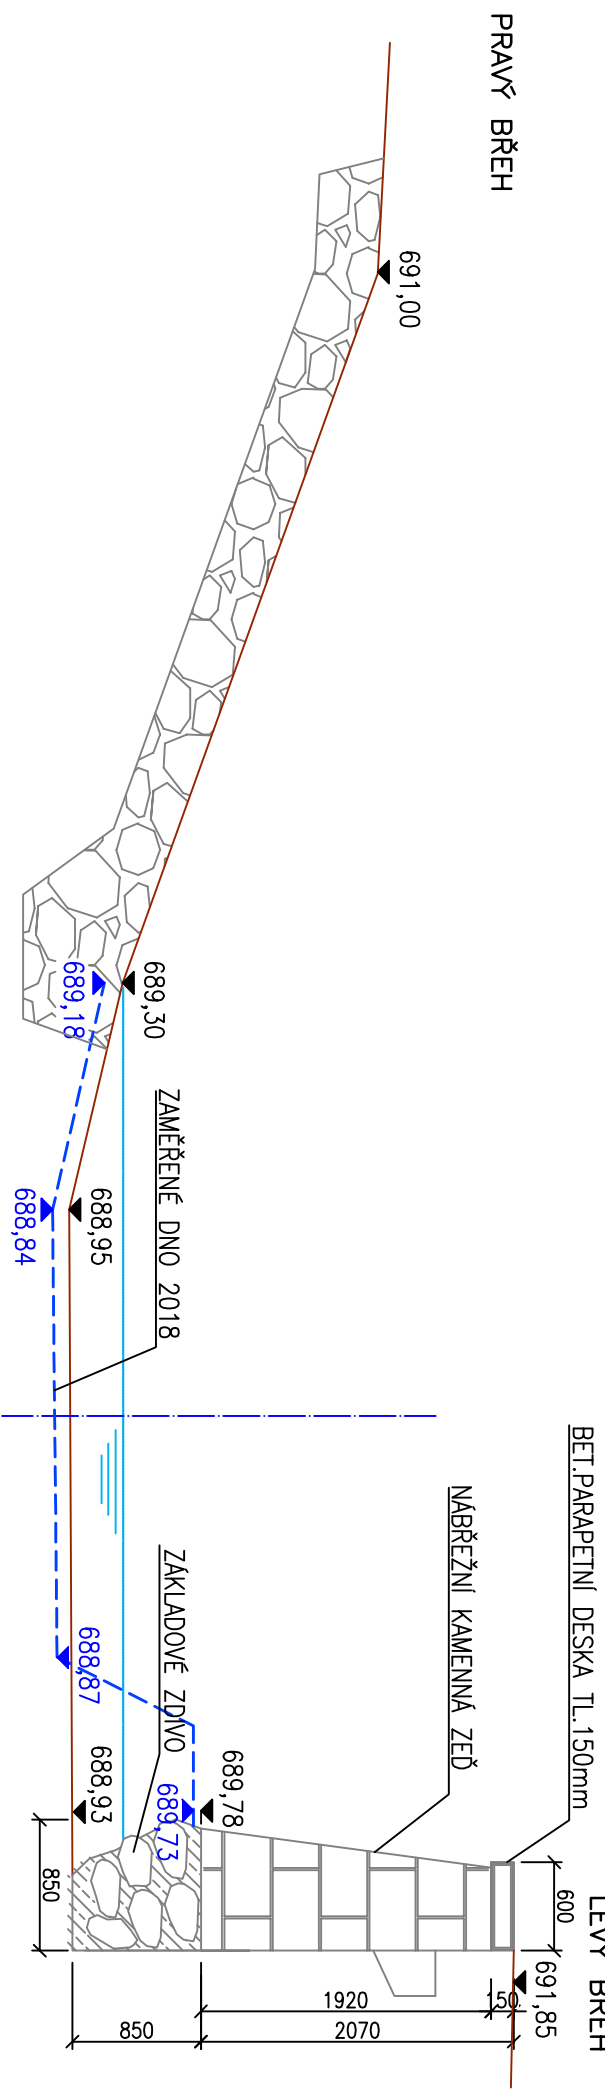


PRAVÝ BŘEH

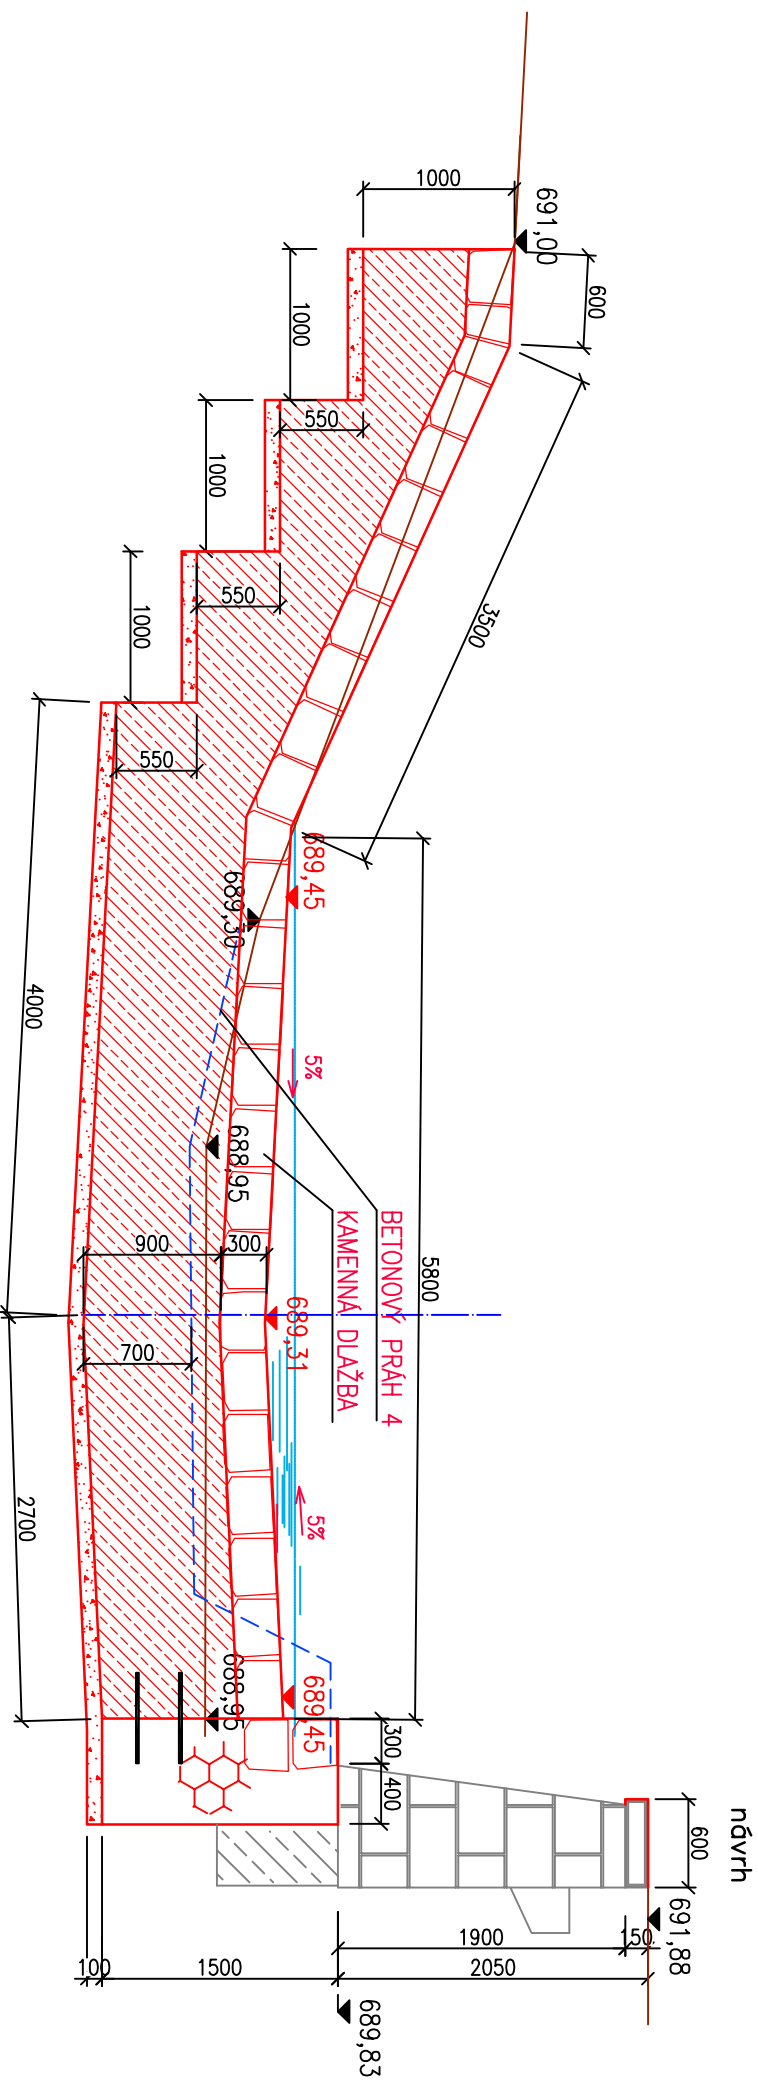


PŘÍČNÝ ŘEZ – 9-9
staničení 0,0828 km

stávající stav

LEVÝ BŘEH

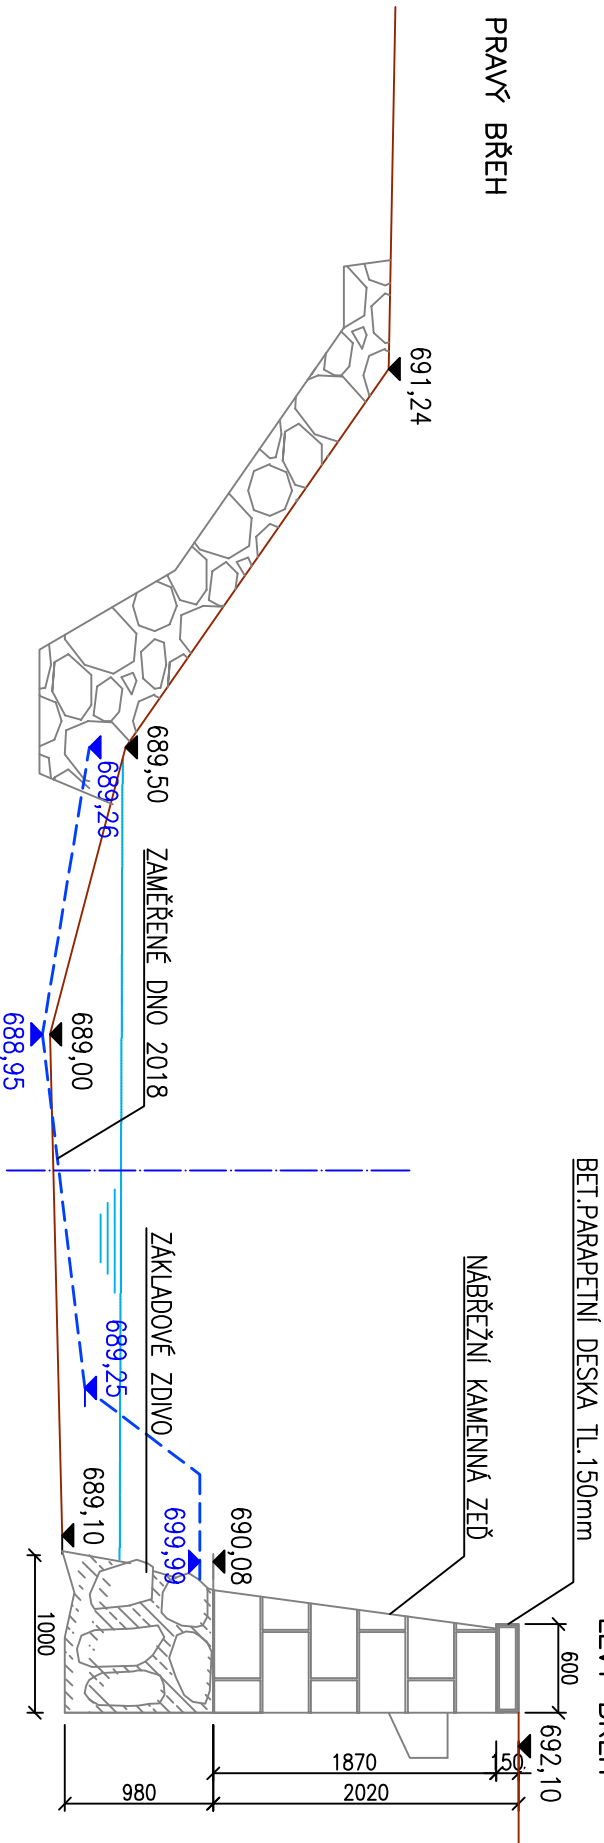



návrh

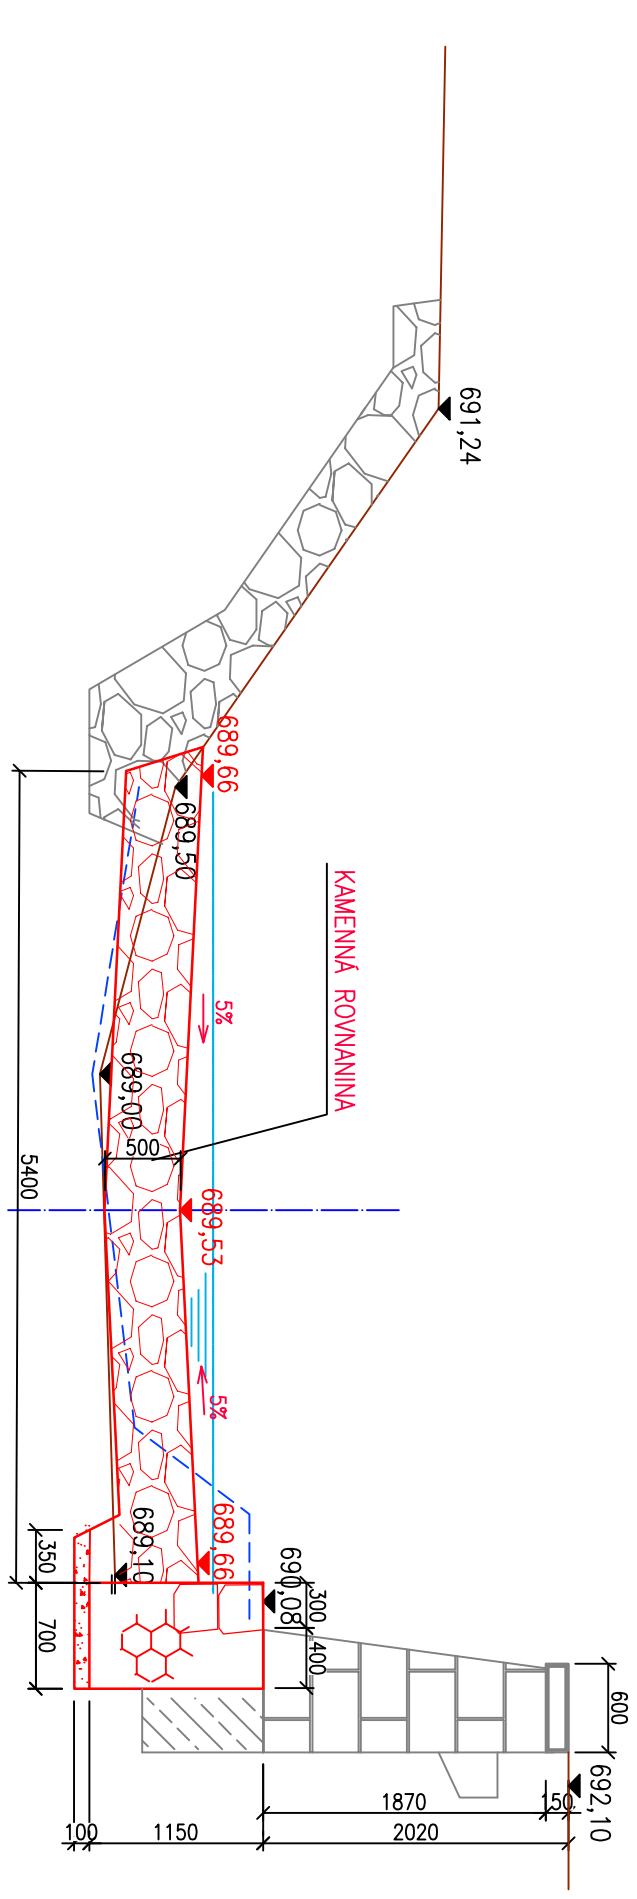



PRAVÝ BŘEH

PŘÍČNÝ ŘEZ – 10–10
staničení 0,1001 km
stávající stav

LEVÝ BŘEH

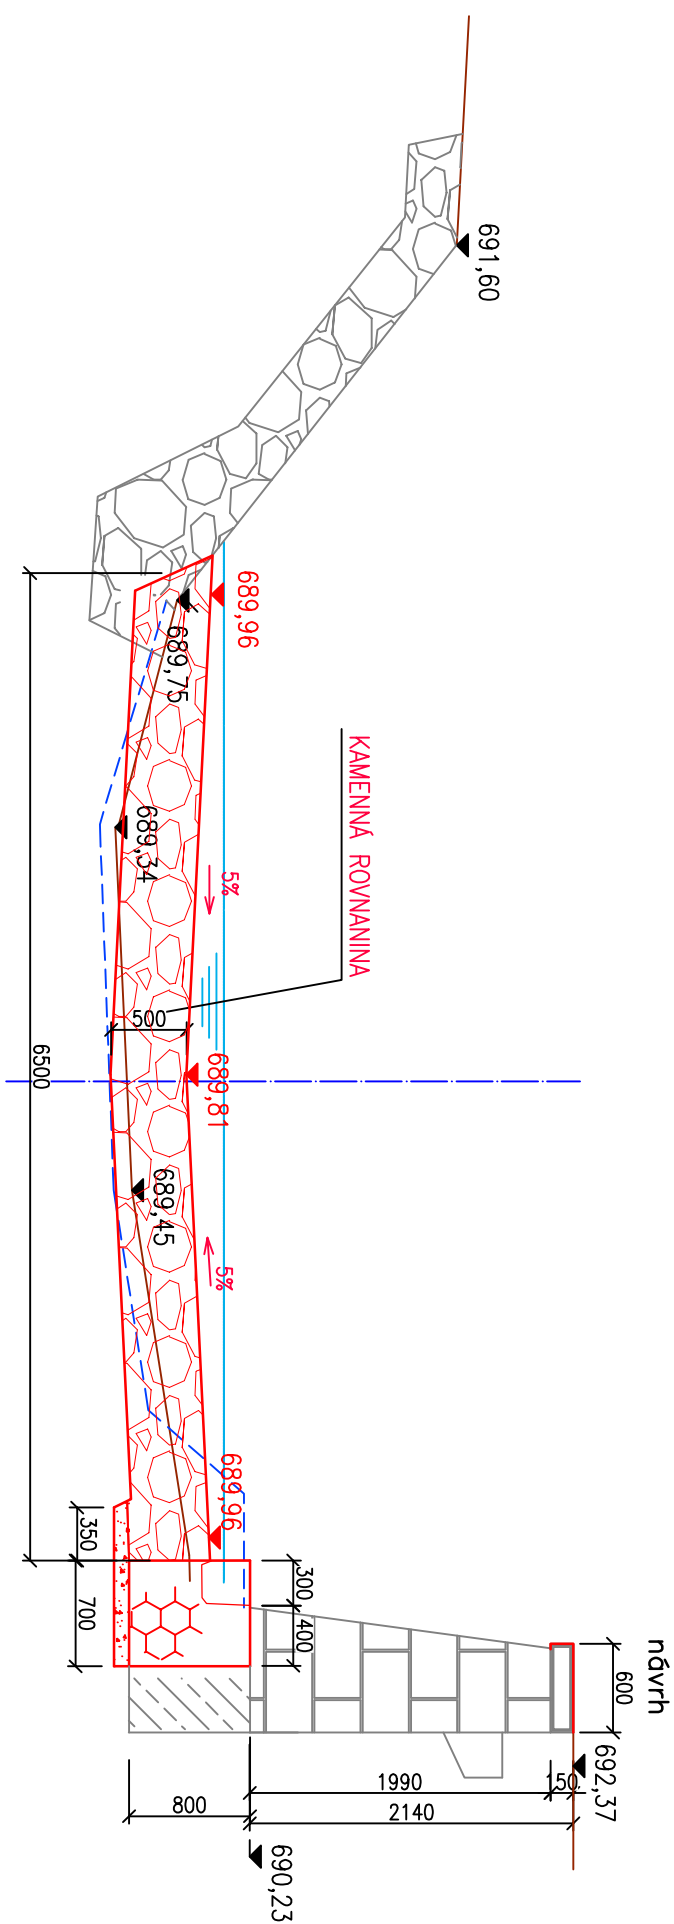
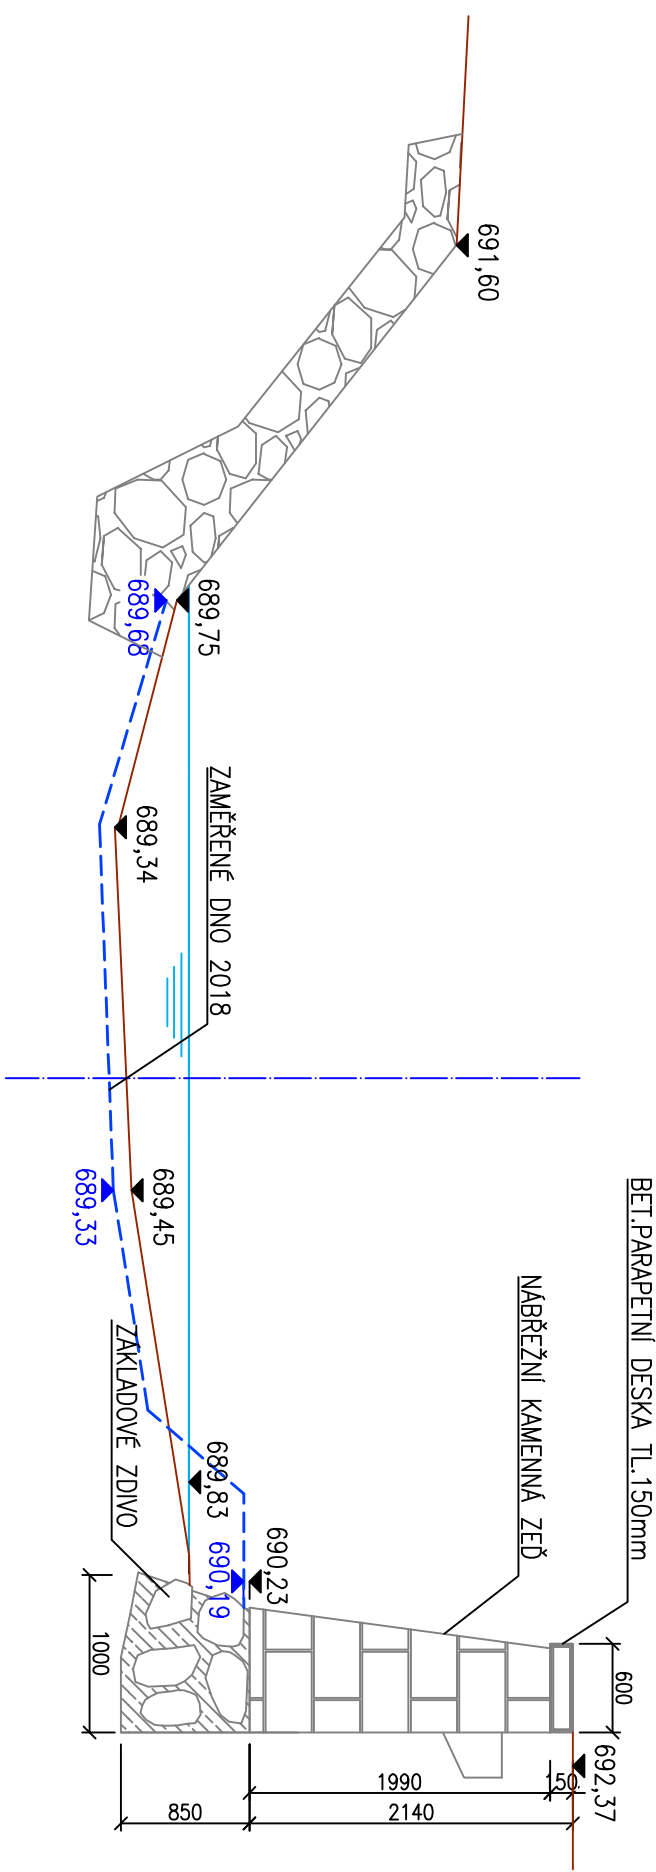


PŘÍČNÝ ŘEZ – 11-11
staničený 0,1093 km
stávající stav

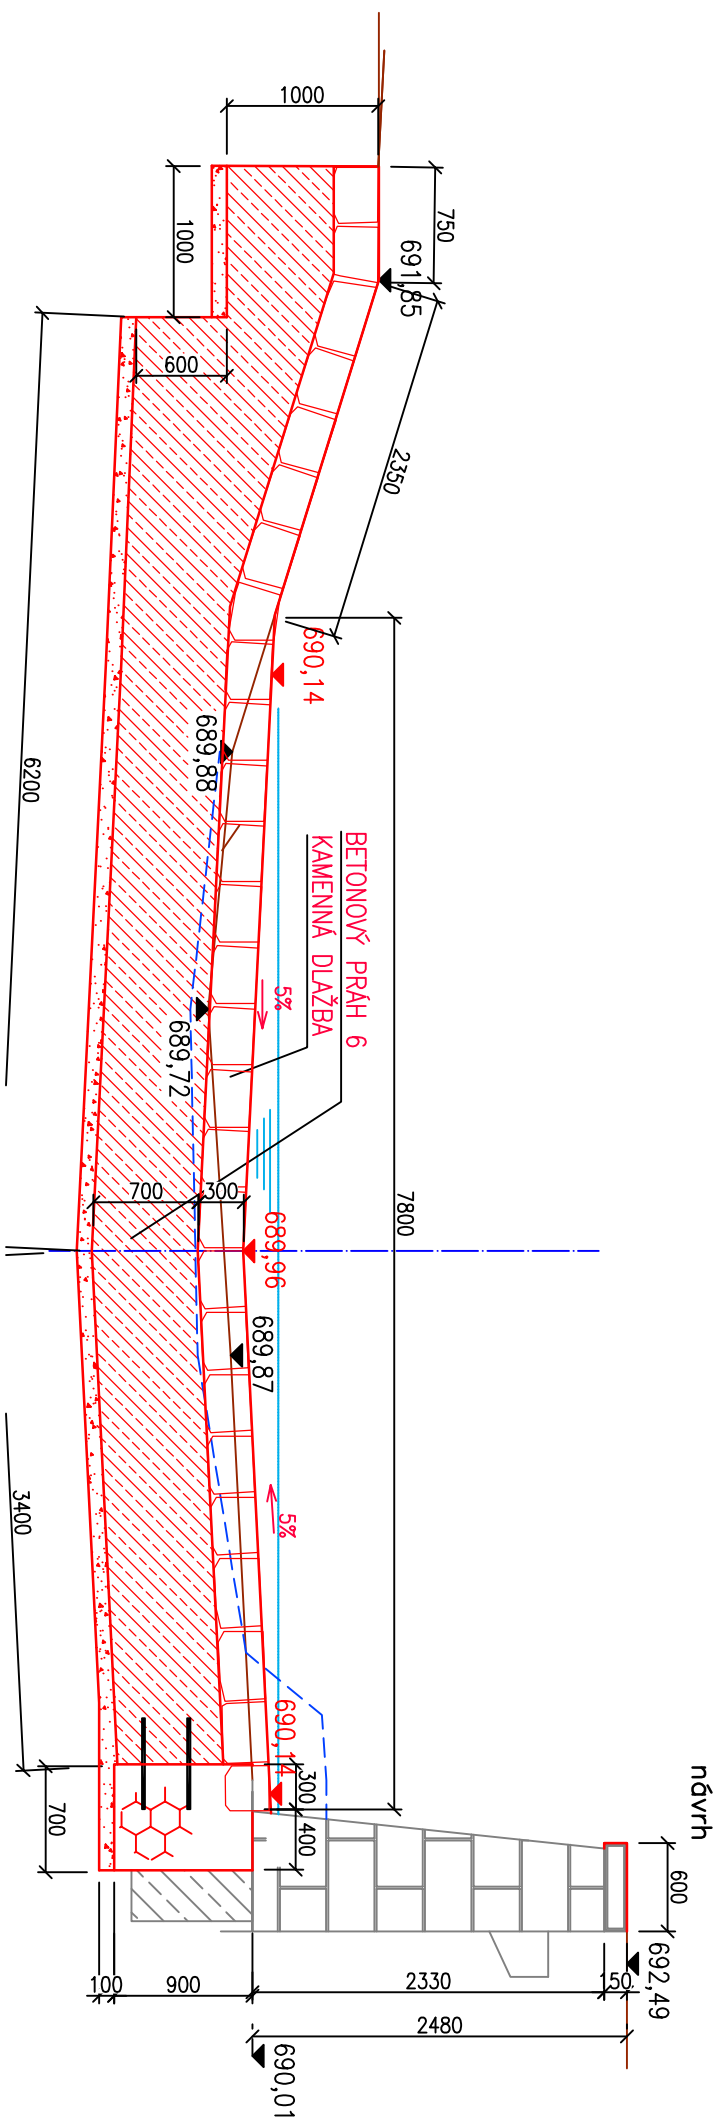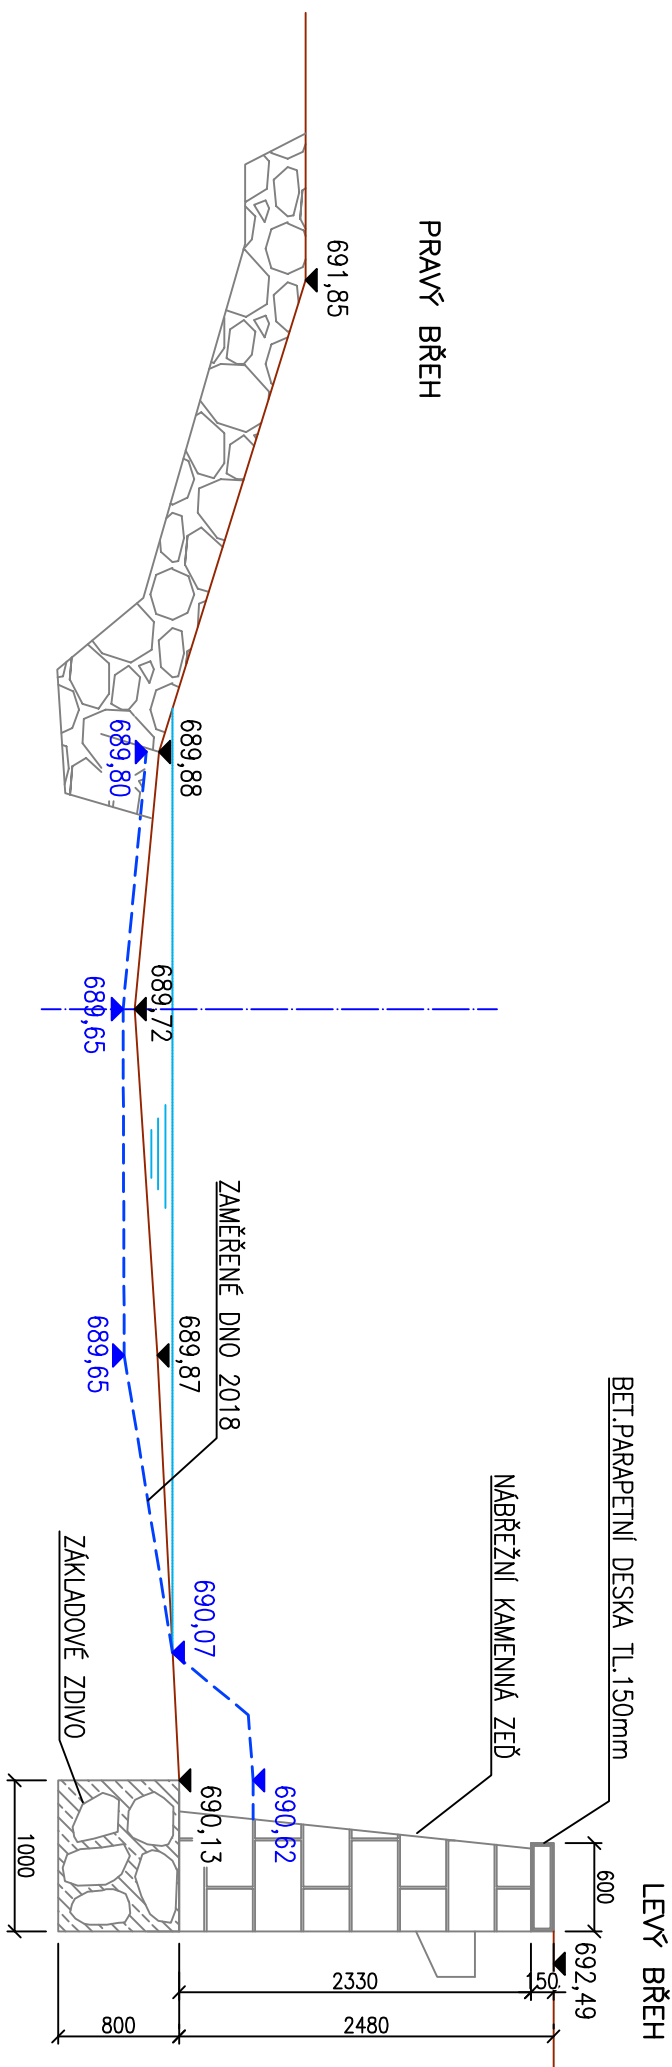

stávající stav


LEVÝ BŘEH

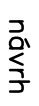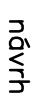


PŘÍČNÝ ŘEZ 13-13
staničení 0,1316 km
stávající stav

PRAVÝ BŘEH


LEVÝ BŘEH

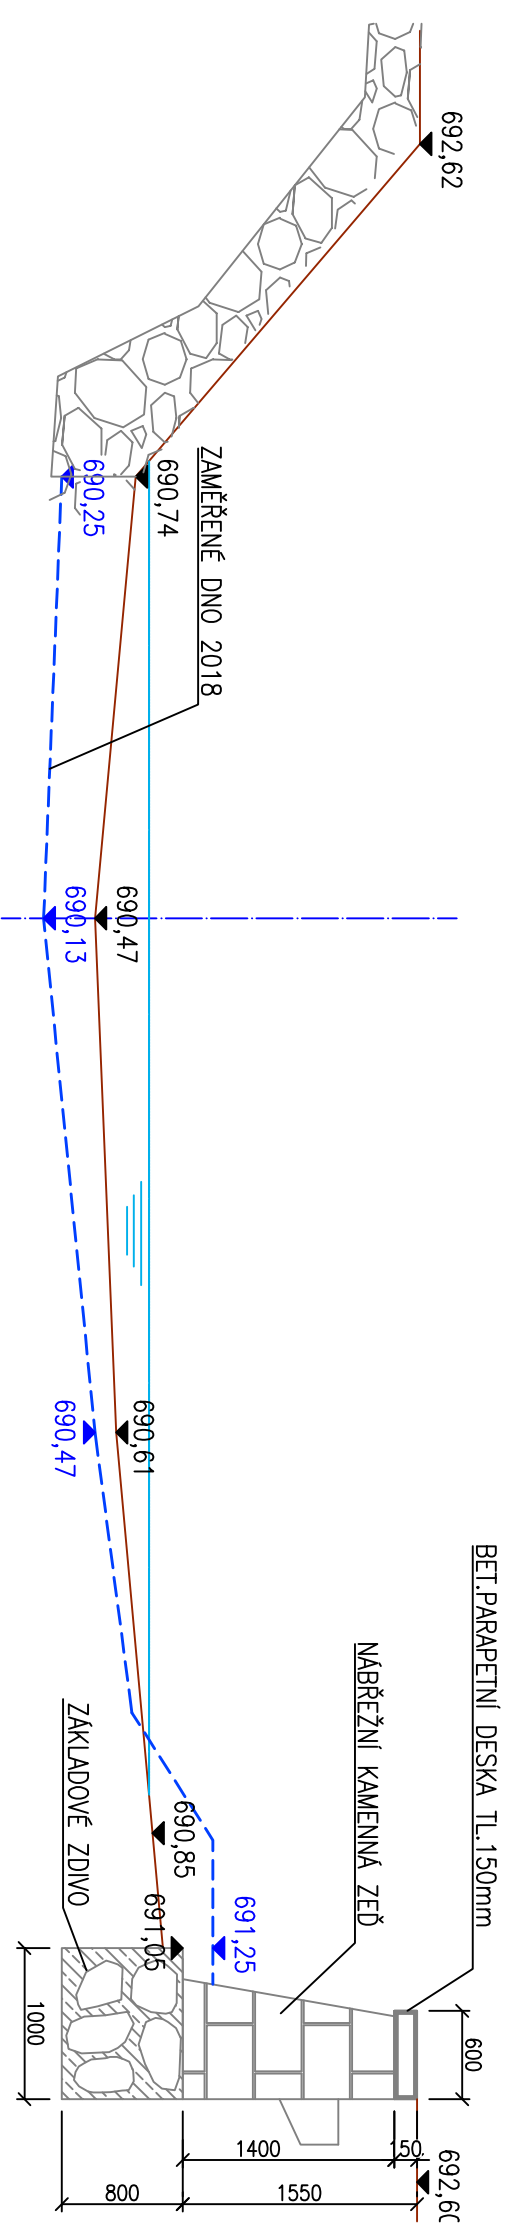

nový stav

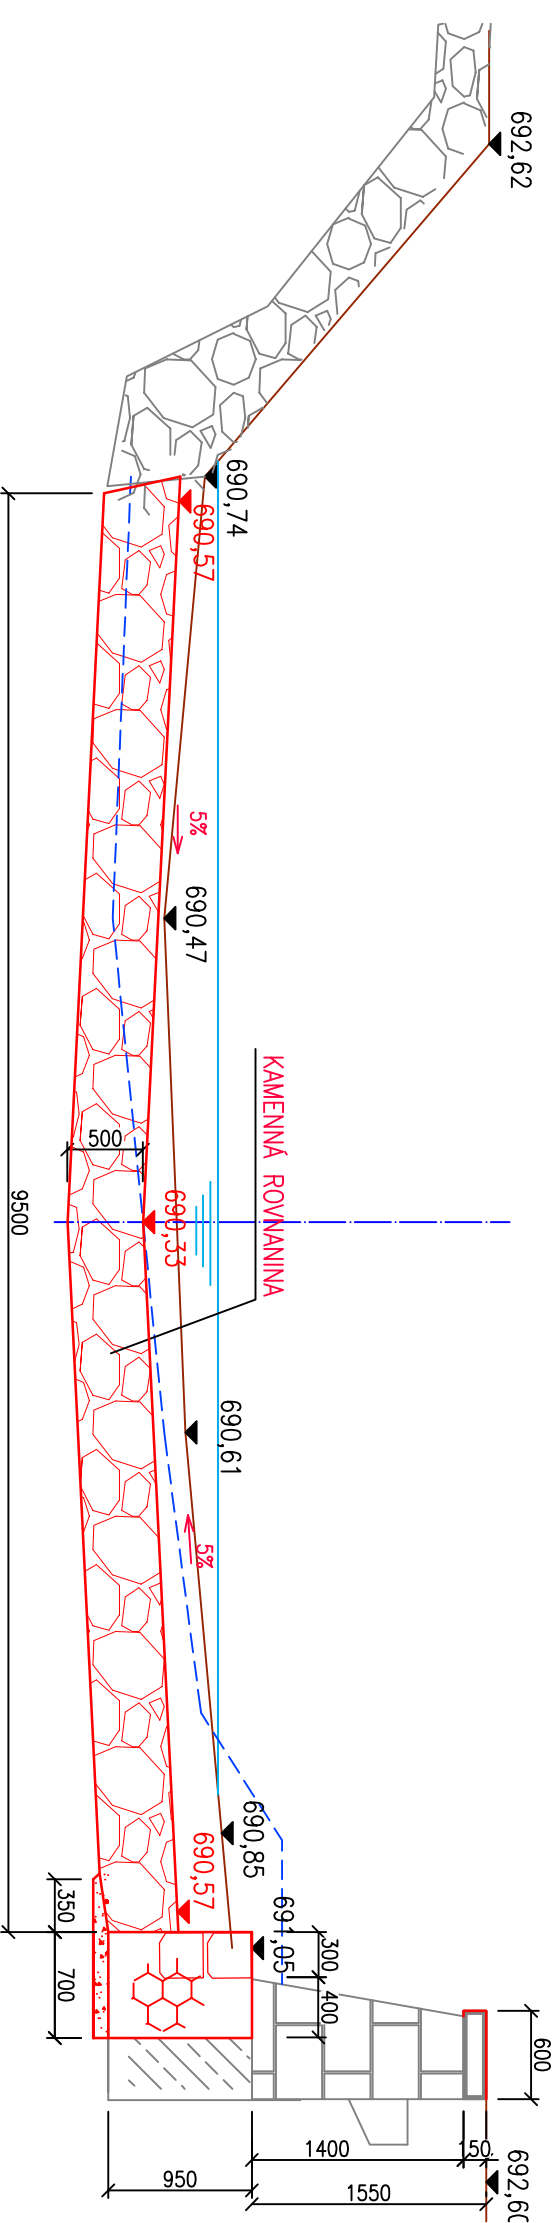


PRAVÝ BŘEH

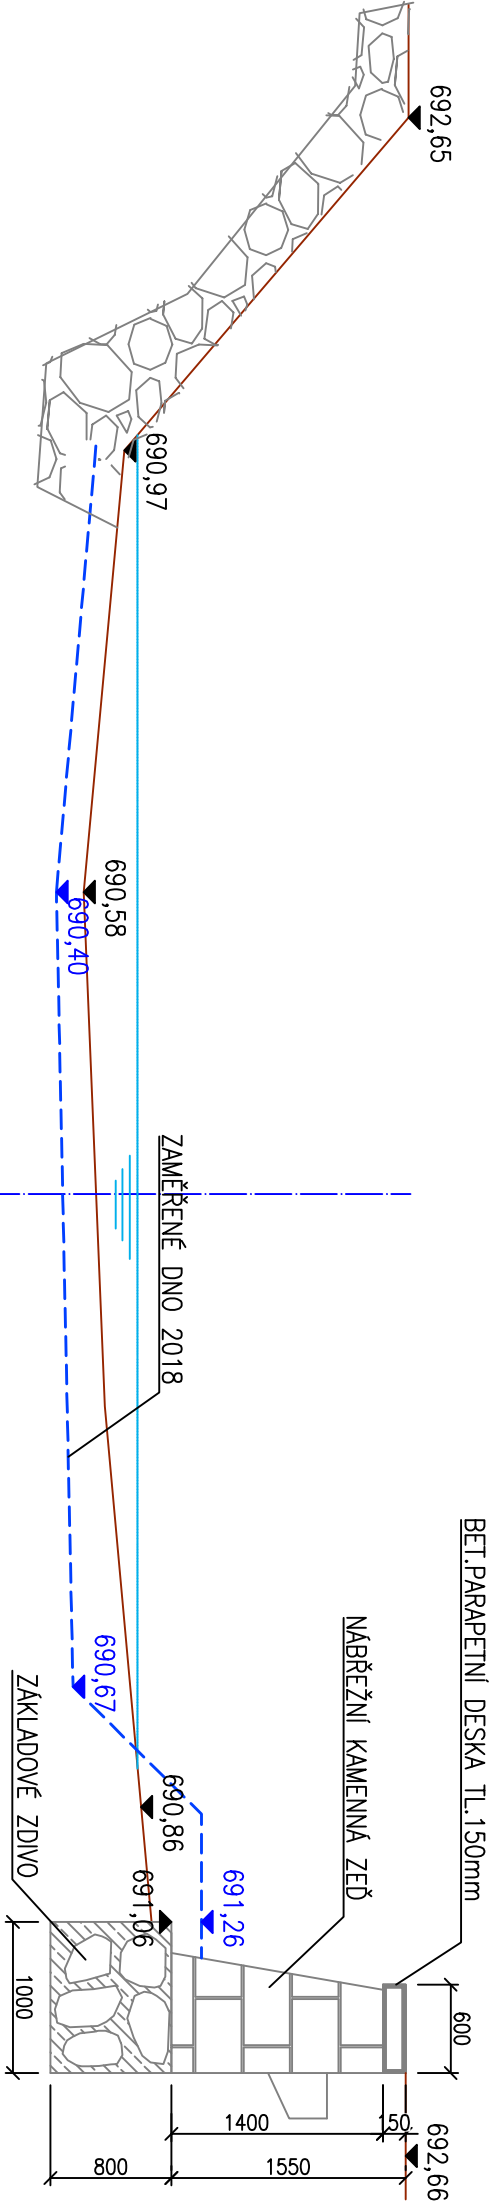


PŘÍČNÝ ŘEZ 13.1–13.1
staničení 0,1393 km
stávající stav

LEVÝ BŘEH

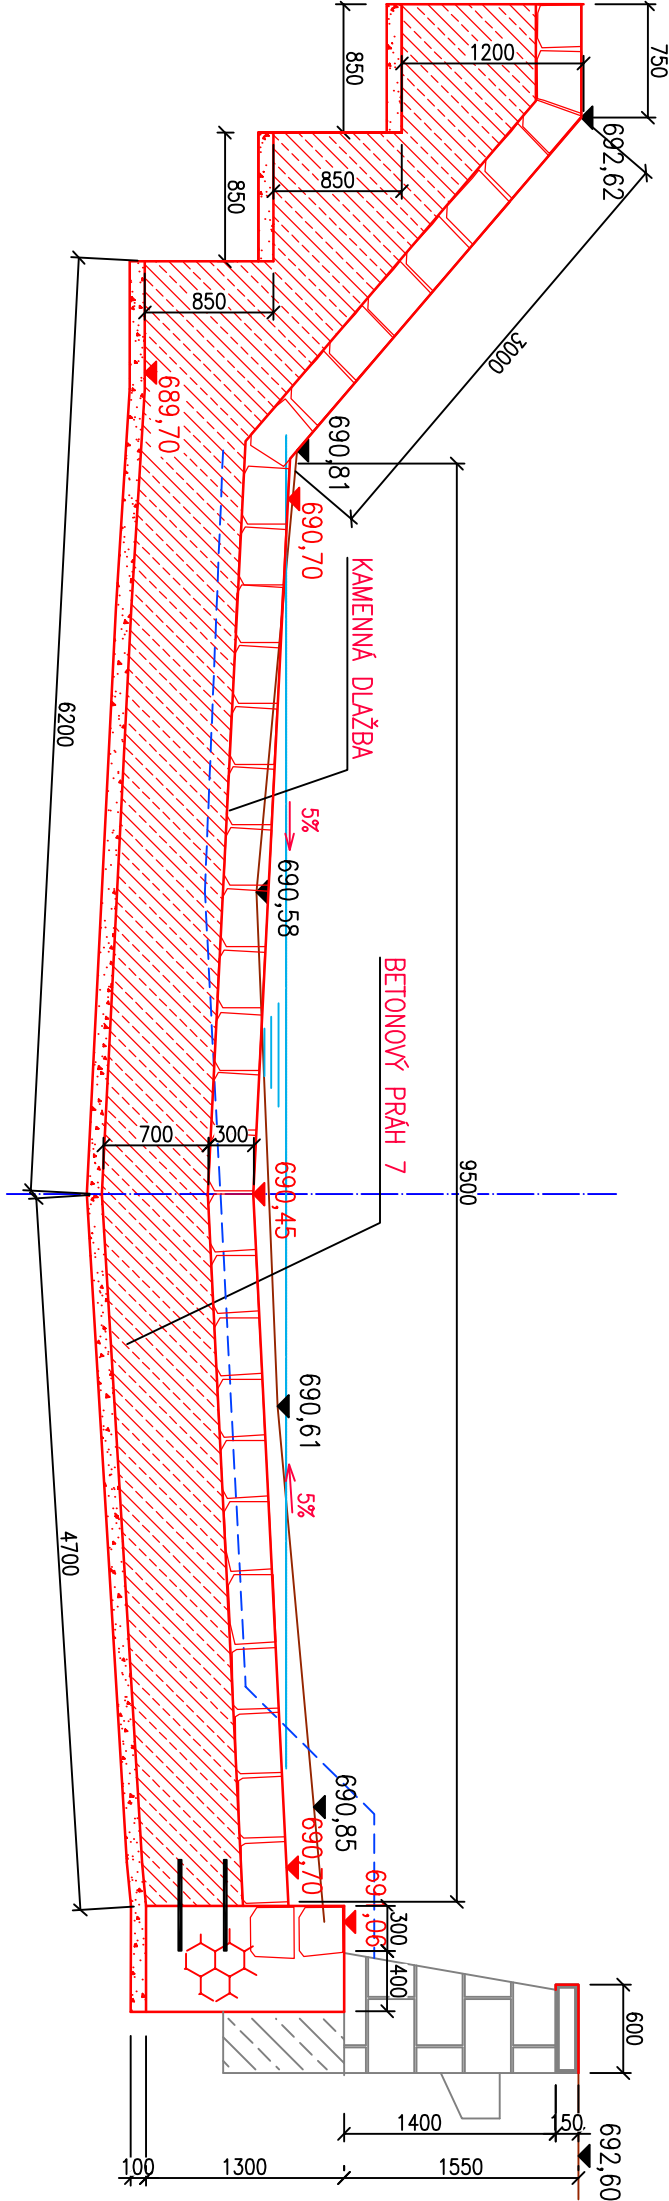

PRAVÝ BŘEH

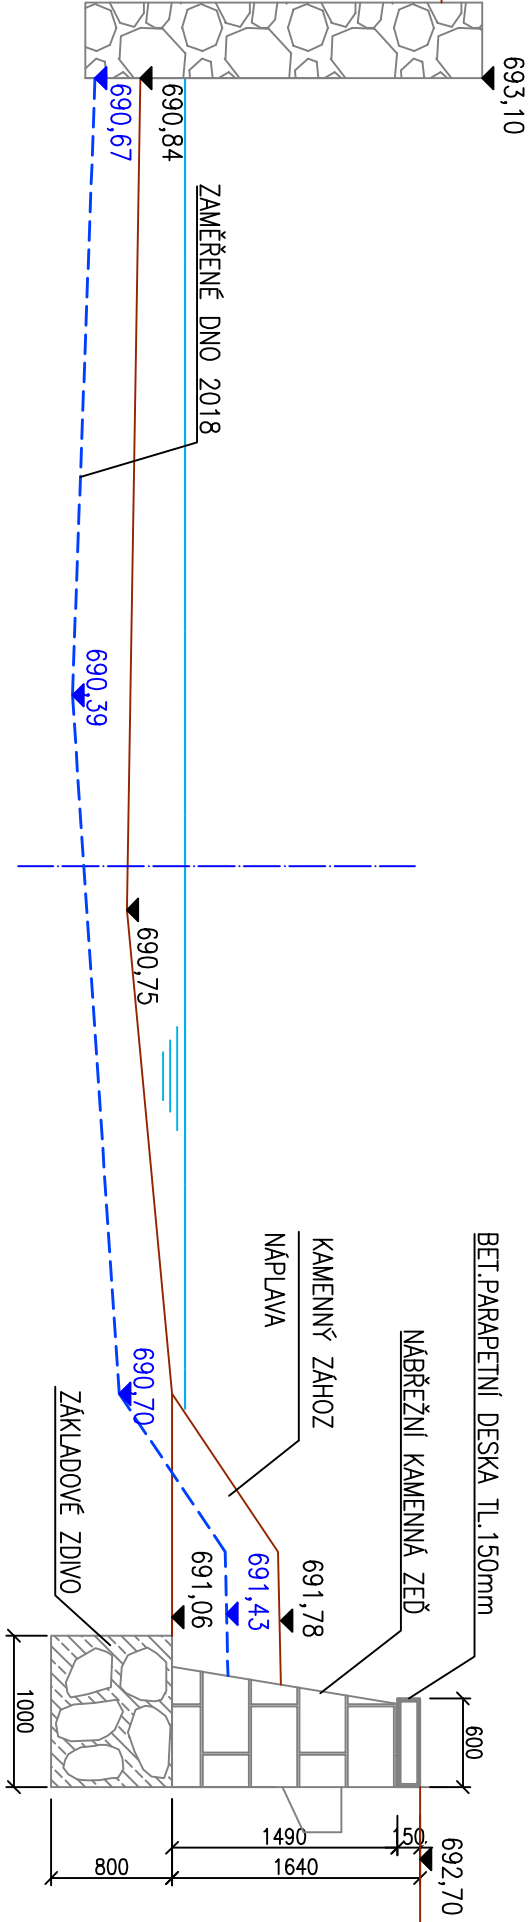

LEVÝ BŘEH

