




PŘÍČNÝ ŘEZ HRÁZKOU

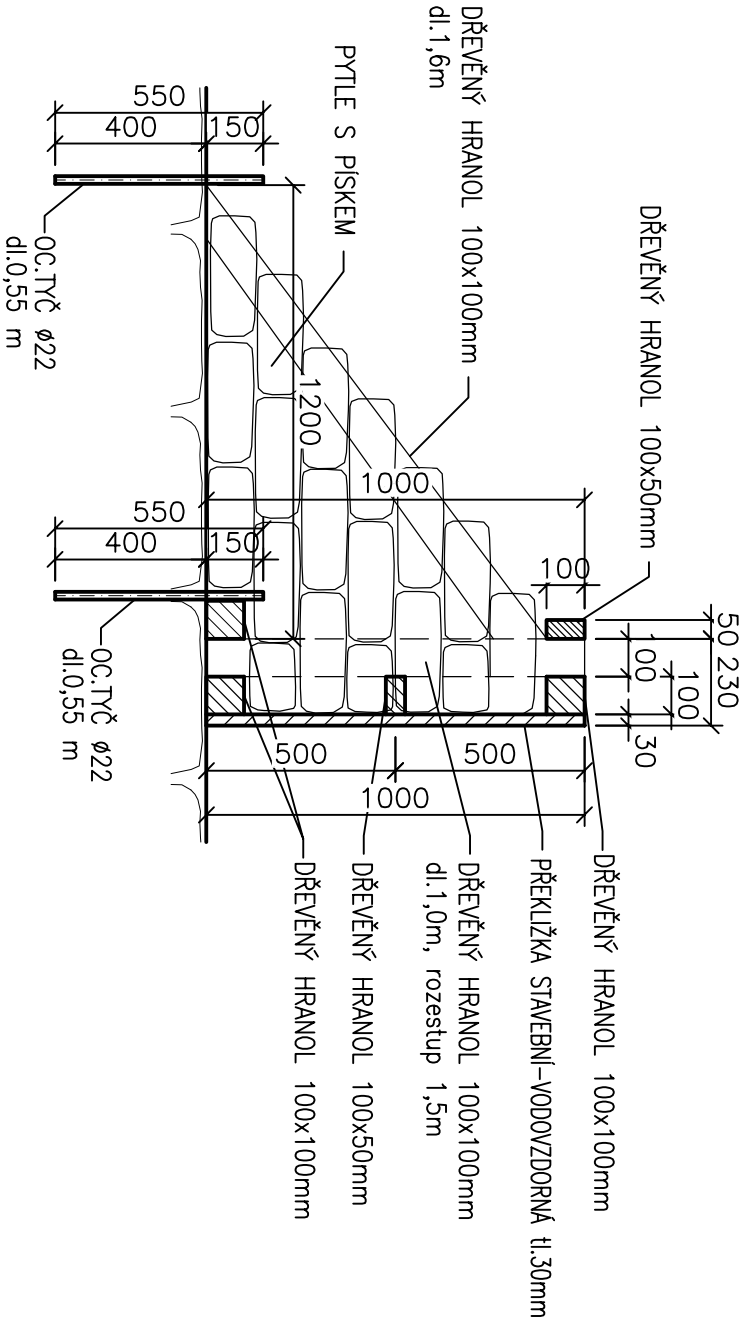

HRÁZKA – BÍLÝ POTOK

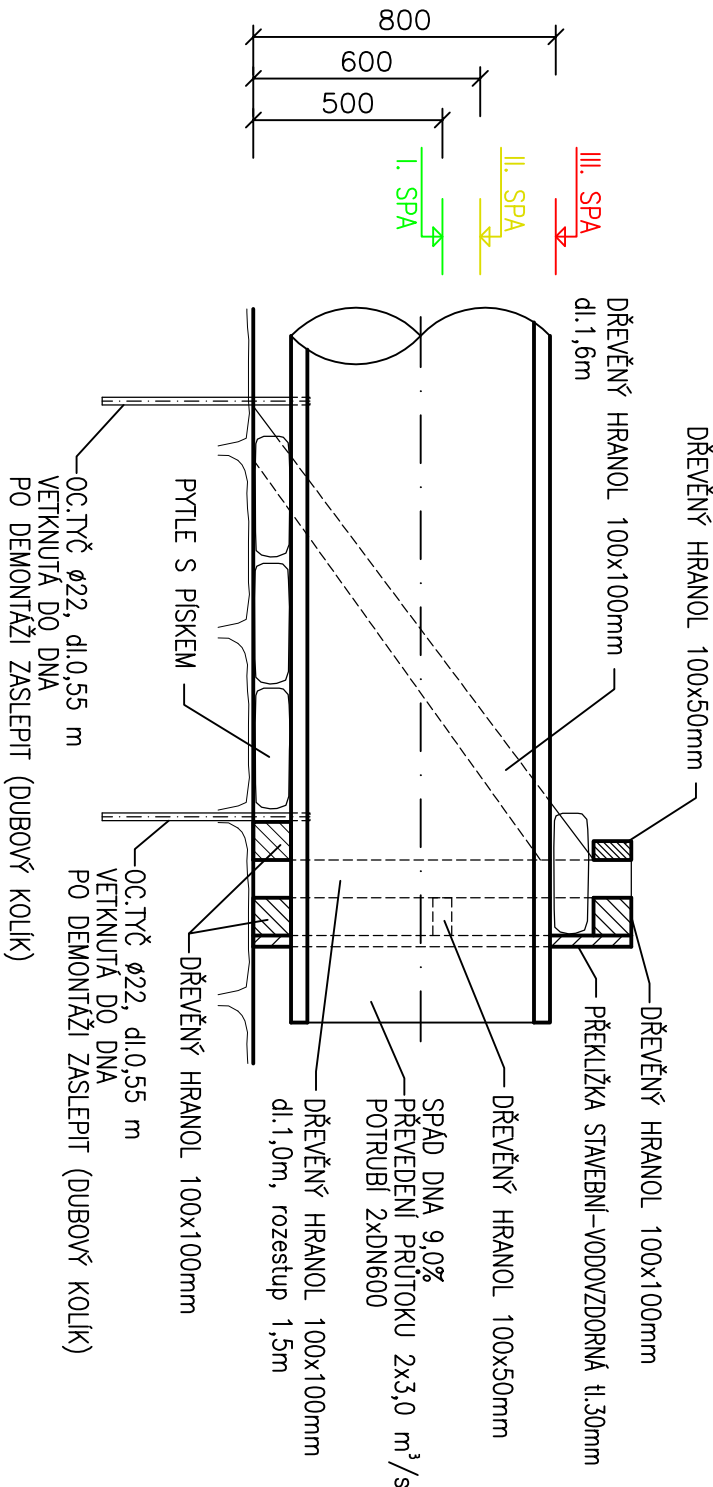

navrh:	FRANTIŠEK PRSKAVEC	odp.proj.:	FRANTIŠEK PRSKAVEC	 ENGINEERING s.r.o. ZÁVODU MÍRU 584/7, KARLOVY VARY PSC 360 17 www.kveng.cz info@kveng.cz Tel.: 353447911 Fax: 353447929
kraj:	KARLOVARSKÝ	stavební úřad:	KARLOVY VARY	
obec:	NOVÉ HAMRY	stupeň:	DSJ	
datum:	11.2018	zakázka číslo:	14046	
investor:	POVODI OHŘE s.p., BEZRUČOVA 4219, CHOMUTOV 430 03			
místo stavby:	k.ú. NOVÉ HAMRY			
Název projektu:				
ROLAVA HORNÍ				
LB ZEĎ A DNO V NOVÝCH HAMRECH U POŠTY				
SO(PS):	SO 01 - Oprava LB zdí, SO 02 - Opevnění dna	číslo příloh:		
profese:	VODOHOSPODÁŘSKÁ			
příloha:	HRÁZKOVÁNÍ			
Výkres je duševním majetkem firmy KV engineering spol. s r.o., nesmí být použit a kopírován třetí osobou, jli předán či jinak s ním nakládáno bez písemného souhlasu firmy KV engineering spol. s r.o.				
formát:			2 A4	měřítko: 1:20